




01 - PROJETO CADASTRAL

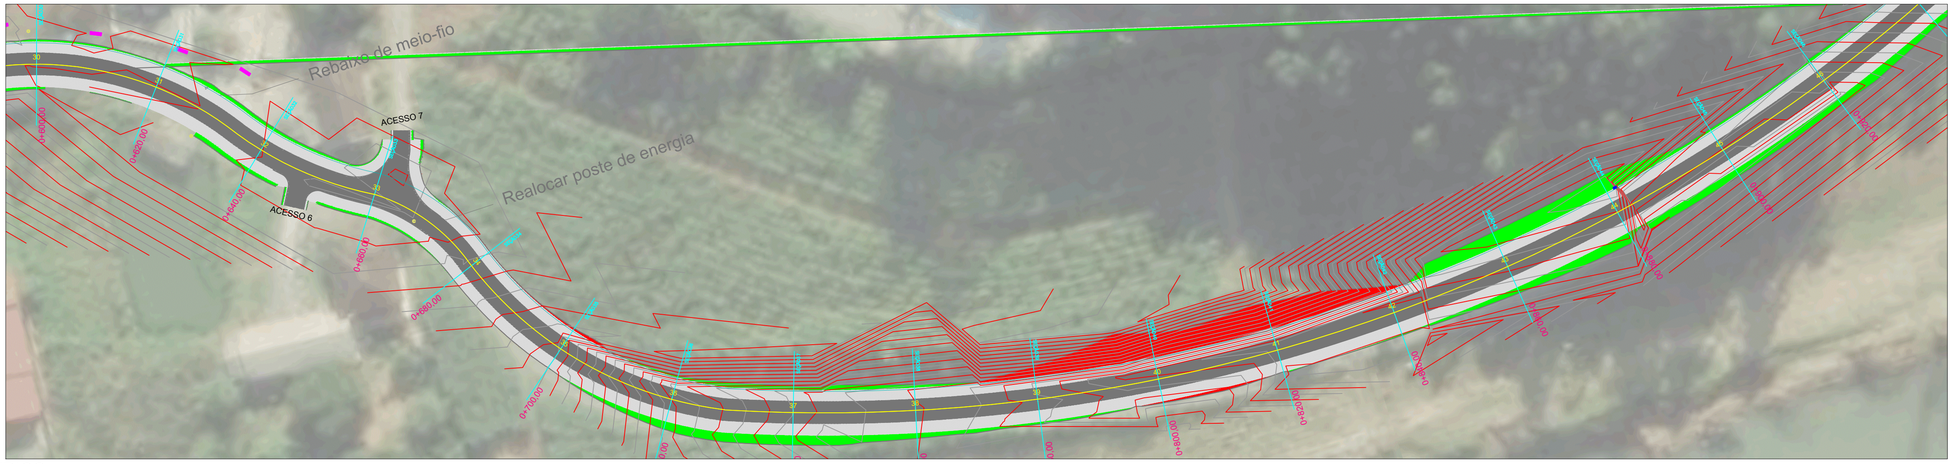

02 - PROJETO GEOMÉTRICO

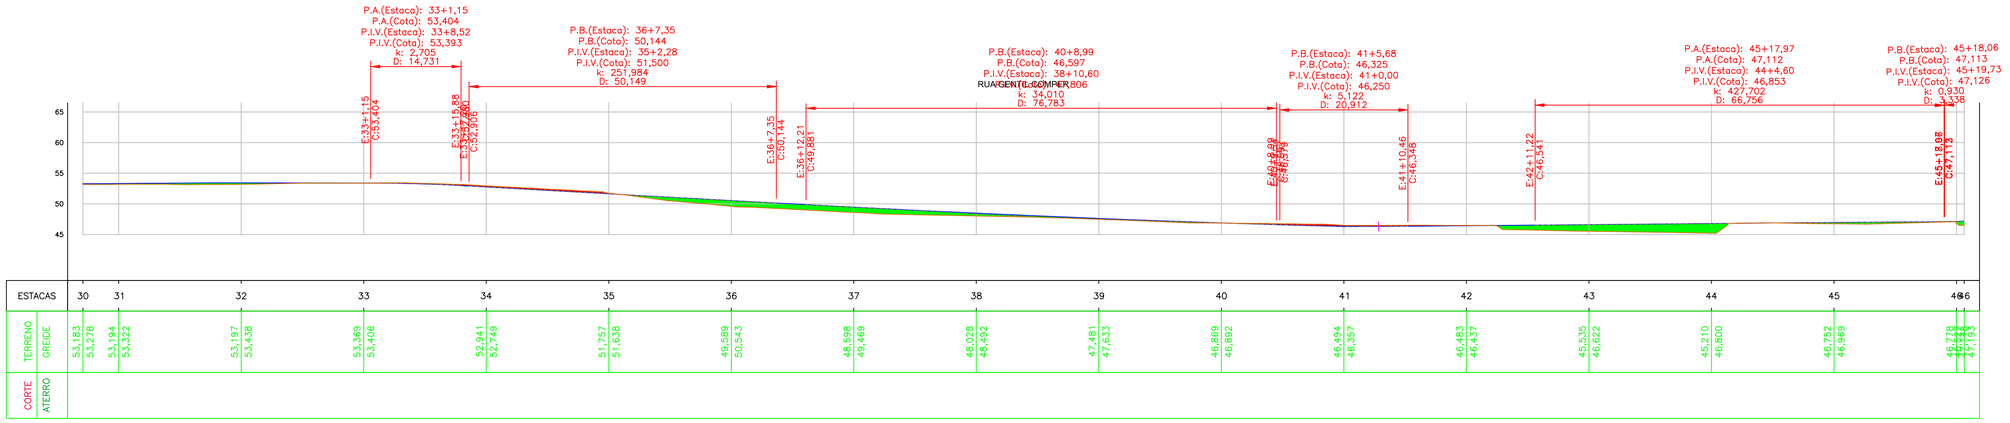

03 - PERFIL DE TERRENO NATURAL E PROJETADO

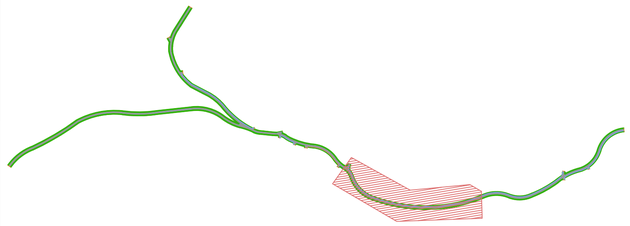

04 - LOCALIZAÇÃO

05 - LEGENDA

- RAMPA
- MEIO FIO CALÇADA
- EIXO
- SALÃO IGREJA
- VALA
- LAVOURA
- CASA
- IGREJA
- MARCO LOTEAMENTO EXISTENTE
- ACESSO RESIDENCIAL
- PROJEÇÃO RUA
- MARCO/LIMITE
- ESTRADA CONCRETO
- CALÇADA PAVER
- PORTÃO
- MURO PREDIAL
- CERCA
- PONTOS DE SONDAGEM
- PALMEIRA
- ÁRVORE
- ESGOTO SANITÁRIO
- BL EXISTENTE
- GALERIA EXISTENTE
- POSTE DE ENERGIA

06 - REVISÃO/NOTA

ASSESSORIA E ENGENHARIA projen

PROJEN ENGENHARIA
CONTATO.: 55 99601 7538
E-mail: adm@projenengenharia.com

PAVIMENTAÇÃO EM VIAS URBANAS

PROJETO GEOMÉTRICO

PROJETO/OBRA:
PROJETO DE PAVIMENTAÇÃO ASFÁLTICA, SINALIZAÇÃO VIÁRIA, URBANIZAÇÃO DO PASSEIO, E ACESSIBILIDADE.

LOCAL DA OBRA:
MUNICÍPIO DE BOTUVERÁ, SC. CEP: 88.295-000

CONTEÚDO:
PROJETO GEOMÉTRICO - RUA GENTIL COMPER.

CÓDIGO: RV-00

PRANCHA: 05/10

ESCALA: INDICADA

DATA: JUN/2026

COORDENADORA TÉCNICA:
MAYARA MOREIRA LAMBERTI 01313593 8093
Assinado de forma digital por MAYARA MOREIRA LAMBERTI:01313593093 Dados: 2026.06.19 19:47:25 -03'00'
MAYARA M. LAMBERTI
ENGENHEIRA CIVIL / DIRETORA TÉCNICA- CREARS 249114/D

RESP. TÉCNICA:
MAYARA M. LAMBERTI
ENGENHEIRA CIVIL - CREARS 249114/D

PROPRIETÁRIO:
PREFEITURA MUNICIPAL DE BOTUVERÁ
CNPJ nº 83.102.350/0001-96

PROJETISTA
NATÁLIA SCHROEDER