

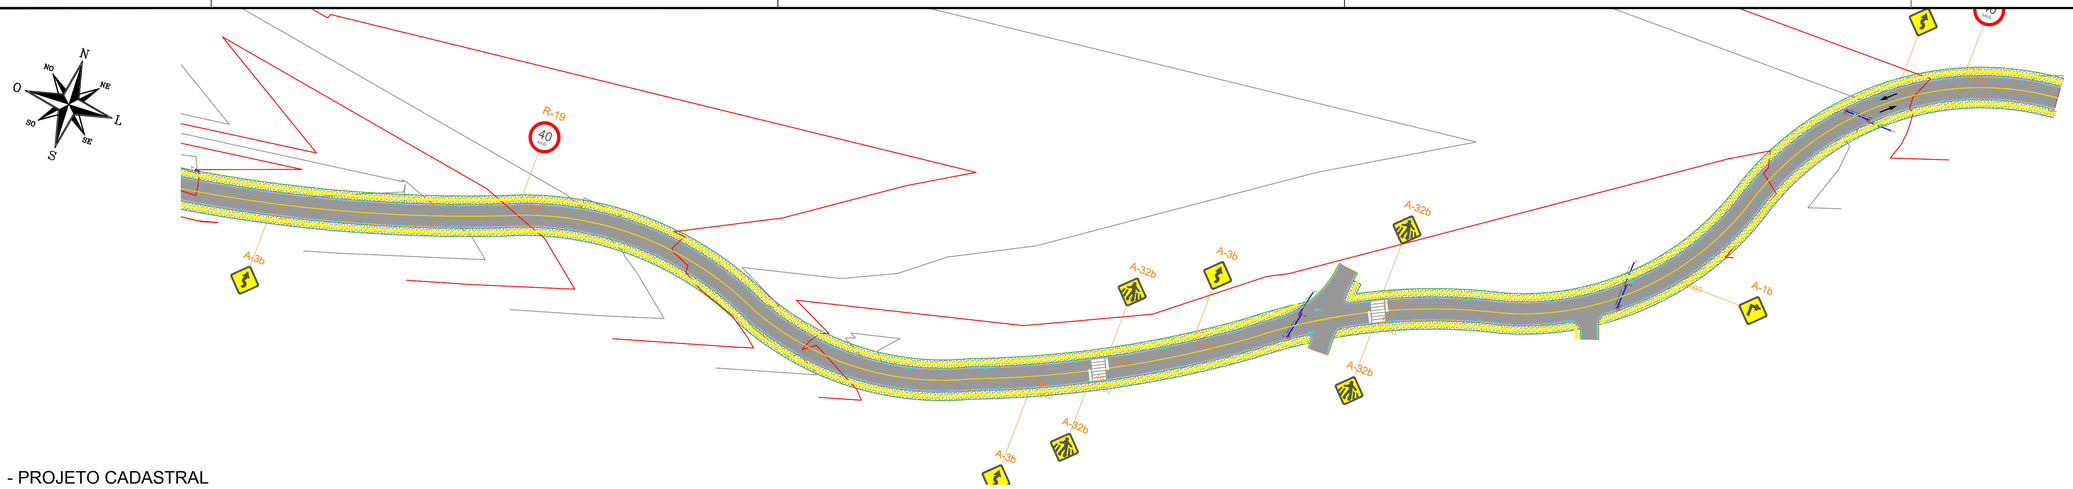



01 - PROJETO CADASTRAL

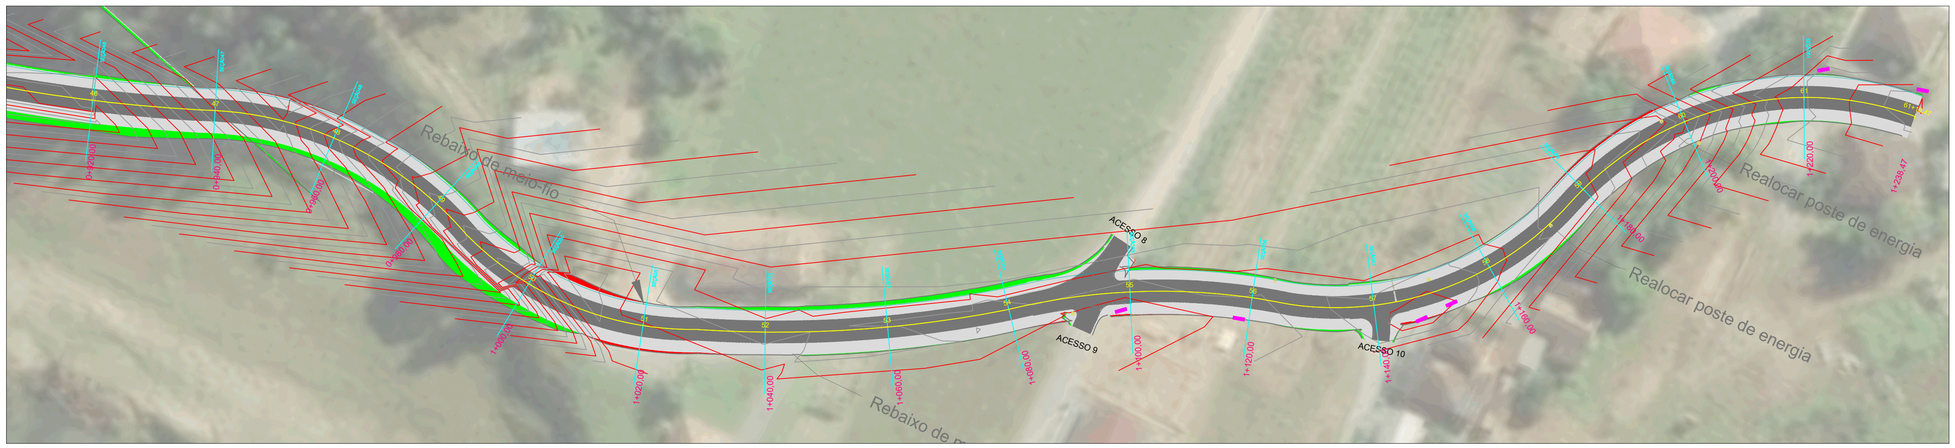

02 - PROJETO GEOMÉTRICO

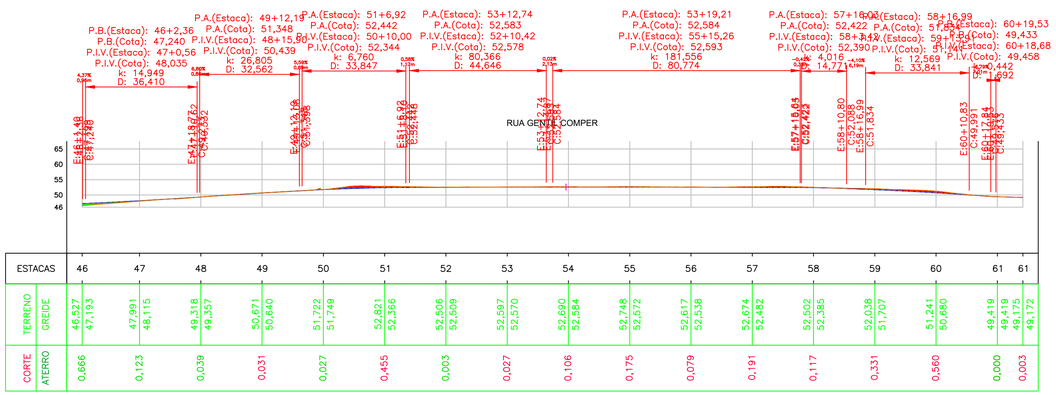


ESTACAS		46	47	48	49	50	51	52	53	54	55	56	57	58	59	60	61	61
TERRENO	GREIDE	46,527	47,193	47,991	48,115	49,318	49,357	50,671	50,640	51,722	51,749	52,821	52,366	52,506	52,509	52,597	52,570	52,690	52,584	52,748	52,572	52,617	52,538	52,674	52,482	52,502	52,385	52,038	51,707	51,241	50,680	49,419	49,219	49,172
CORTE	ATERRO	0,666		0,123		0,039		0,031		0,027		0,455		0,003		0,027		0,106		0,175		0,079		0,191		0,117		0,331		0,560		0,000		0,003

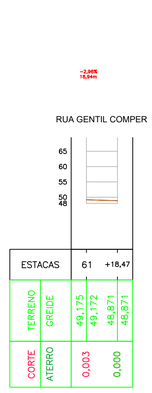

ESTACAS		61	+18,47
TERRENO	GREIDE	49,175	49,172
		48,871	48,871
CORTE	ATERRO	0,003	0,000

03 - PERFIL DE TERRENO NATURAL E PROJETADO

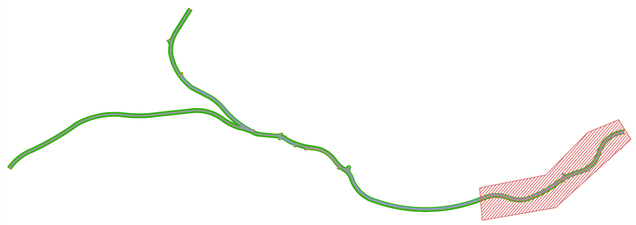

04 - LOCALIZAÇÃO

- RAMPA
- MEIO FIO CALÇADA
- EIXO
- SALÃO IGREJA
- VALA
- LAVOURA
- CASA
- IGREJA
- MARCO LOTEAMENTO EXISTENTE
- ACESSO RESIDENCIAL
- PROJEÇÃO RUA
- MARCO/LIMITE
- ESTRADA CONCRETO
- CALÇADA PAVER
- PORTÃO
- MURO PREDIAL
- CERCA
- PONTOS DE SONDAGEM
- PALMEIRA
- ÁRVORE
- ESGOTO SANITÁRIO
- BL EXISTENTE
- GALERIA EXISTENTE
- POSTE DE ENERGIA

05 - LEGENDA

06 - REVISÃO/NOTA

PROJEN ENGENHARIA
CONTATO.: 55 99601 7538
E-mail: adm@projenengenharia.com

PAVIMENTAÇÃO EM VIAS URBANAS

PROJETO GEOMÉTRICO

PROJETO/OBRA:
PROJETO DE PAVIMENTAÇÃO ASFÁLTICA, SINALIZAÇÃO VIÁRIA, URBANIZAÇÃO DO PASSEIO, E ACESSIBILIDADE.

LOCAL DA OBRA:
MUNICÍPIO DE BOTUVERÁ, SC. CEP: 88.295-000

CONTEÚDO:
PROJETO GEOMÉTRICO - RUA GENTIL COMPER.

CÓDIGO: RV-00

PRANCHA: 07/10

ESCALA: INDICADA

DATA: JUN/2026

COORDENADORA TÉCNICA:
MAYARA MOREIRA LAMBERTI
Assinado de forma digital por MAYARA MOREIRA LAMBERTI:03133938993 Dados: 2026.06.19 15:48:04 -03'00'
MAYARA M. LAMBERTI
ENGENHEIRA CIVIL / DIRETORA TÉCNICA- CREARS 249114/D

RESP. TÉCNICA:
MAYARA M. LAMBERTI
ENGENHEIRA CIVIL - CREARS 249114/D

PROPRIETÁRIO:
PREFEITURA MUNICIPAL DE BOTUVERÁ
CNPJ nº 83.102.350/0001-96

PROJETISTA: NATÁLIA SCHROEDER