
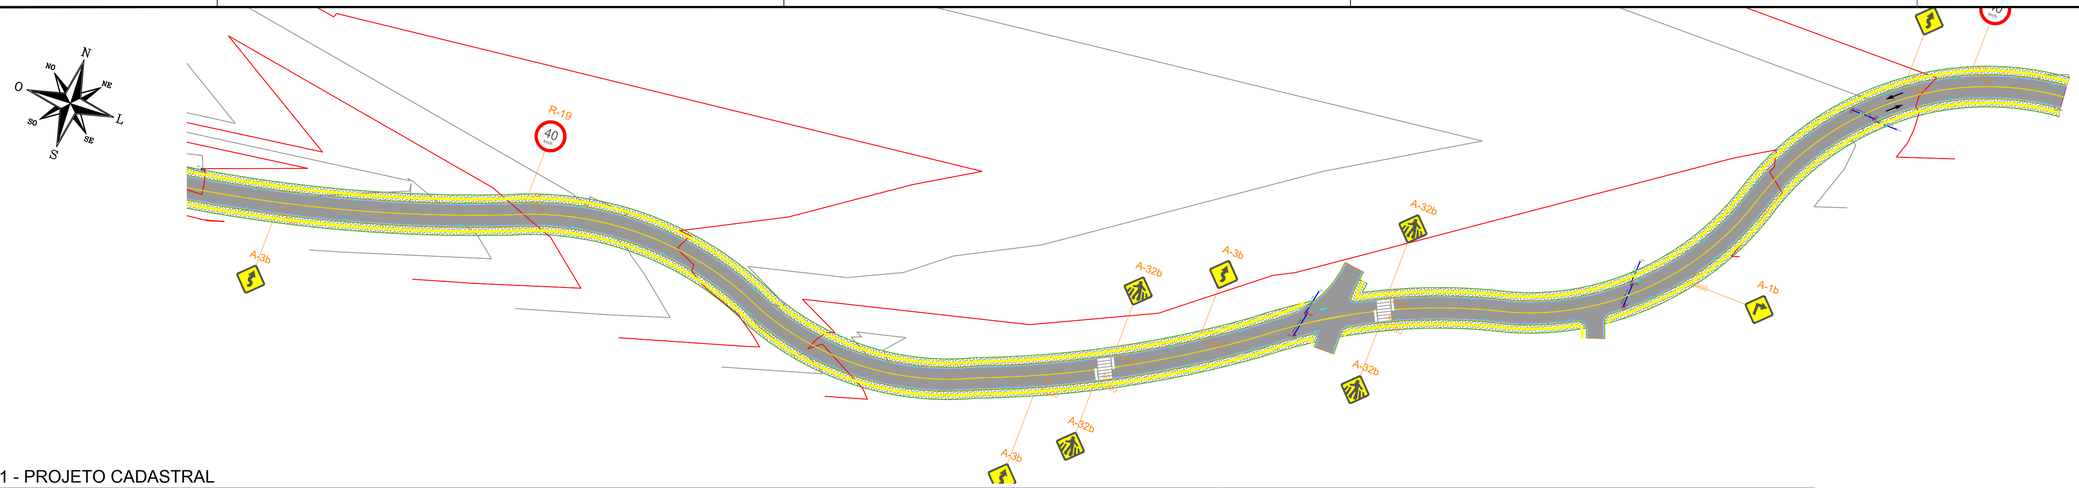


01 - PROJETO CADASTRAL

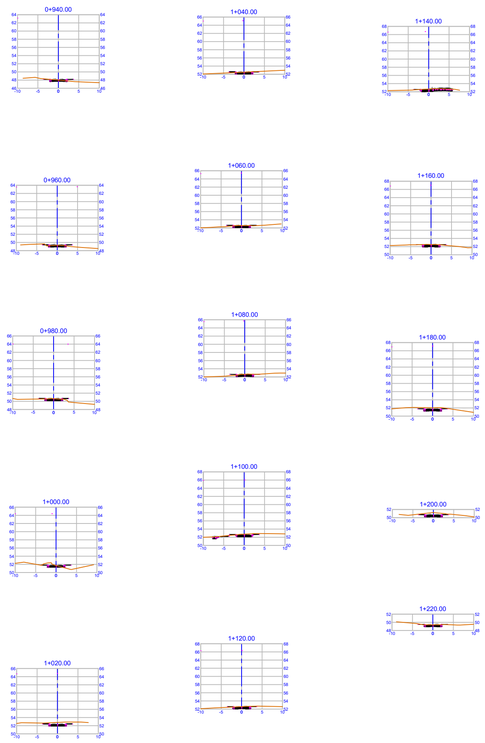

02 - PERFIL DE TERRENO NATURAL E PROJETADO

03 - LOCALIZAÇÃO

RAMPA
MEIO FIO CALÇADA
EIXO
SALÃO IGREJA
VALA
LAVOURA
CASA
IGREJA
MARCO LOTEAMENTO EXISTENTE
ACESSO RESIDENCIAL
PROJEÇÃO RUA
MARCO/LIMITE
ESTRADA CONCRETO
CALÇADA PAVER
PORTÃO
MURO PREDIAL
CERCA
PONTOS DE SONDAGEM
PALMEIRA
ÁRVORE
ESGOTO SANITÁRIO
BL EXISTENTE
GALERIA EXISTENTE
POSTE DE ENERGIA

04 - LEGENDA

VOLUME TOTAL

Estaca	Área de Corte (m²)	Área de Aterro (m²)	Volume de Corte (m3)	Volume de Aterro (m3)	Volum. Corte Acum. (m3)	Volum Aterro Acum. (m3)	Volume Líquido (m3)
0+820,00	0,00	0,00	0,00	0,00	45,63	0,77	44,86
0+840,00	0,00	0,00	0,00	0,00	45,63	0,77	44,86
0+860,00	0,00	0,00	0,00	0,00	45,63	0,77	44,86
0+880,00	0,00	0,00	0,00	0,00	45,63	0,77	44,86
0+900,00	0,00	0,00	0,00	0,00	45,63	0,77	44,86
0+920,00	0,00	0,00	0,00	0,00	45,63	0,77	44,86
0+940,00	0,00	0,00	0,00	0,00	45,63	0,77	44,86
0+960,00	0,00	0,00	0,00	0,00	45,63	0,77	44,86
0+980,00	0,00	0,00	0,00	0,00	45,63	0,77	44,86
1+000,00	0,00	0,00	0,00	0,00	45,63	0,77	44,86
1+020,00	0,00	0,00	0,00	0,00	45,63	0,77	44,86
1+040,00	0,00	0,00	0,00	0,00	45,63	0,77	44,86
1+060,00	0,00	0,00	0,00	0,00	45,63	0,77	44,86
1+080,00	0,00	0,00	0,00	0,00	45,63	0,77	44,86
1+100,00	0,00	0,00	0,00	0,00	45,63	0,77	44,86
1+120,00	0,00	0,00	0,00	0,00	45,63	0,77	44,86
1+140,00	0,00	0,00	0,00	0,00	45,63	0,77	44,86
1+160,00	0,00	0,00	0,00	0,00	45,63	0,77	44,86
1+180,00	0,00	0,00	0,00	0,00	45,63	0,77	44,86
1+200,00	0,00	0,00	0,00	0,00	45,63	0,77	44,86


VOLUME TOTAL

Estaca	Área de Corte (m²)	Área de Aterro (m²)	Volume de Corte (m3)	Volume de Aterro (m3)	Volum. Corte Acum. (m3)	Volum Aterro Acum. (m3)	Volume Líquido (m3)
1+220,00	0,00	0,00	0,00	0,00	45,63	0,77	44,86

NOTA:

OS REFORÇOS DE CAMADAS SERÃO APLICADOS DE FORMA COMPLEMENTAR À ESTRUTURA EXISTENTE, NÃO SENDO EXECUTADAS ESCAVAÇÕES EM SOLOS MOLES OU DE BAIXA RESISTÊNCIA.

SEÇÃO VIA PRINCIPAL

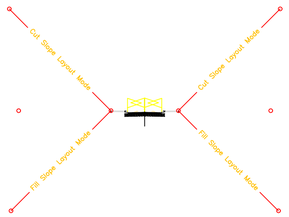

NOTA:

SEÇÃO TIPO
PAVIMENTAÇÃO CBUQ: 0.04CM
BASE BGS: 15 CM
SUB-BASE RACHÃO 24CM

05 - REVISÃO/NOTA

ASSESSORIA E ENGENHARIA projen

PROJEN ENGENHARIA
CONTATO.: 55 99601 7538
E-mail: adm@projenengenharia.com

PAVIMENTAÇÃO EM VIAS URBANAS

PROJETO GEOMÉTRICO

PROJETO/OBRA:
PROJETO DE PAVIMENTAÇÃO ASFÁLTICA, SINALIZAÇÃO VIÁRIA, URBANIZAÇÃO DO PASSEIO, E ACESSIBILIDADE.

LOCAL DA OBRA:
MUNICÍPIO DE BOTUVERÁ, SC. CEP: 88.295-000

CONTEÚDO:
PROJETO GEOMÉTRICO - RUA GENTIL COMPER.

CÓDIGO: RV-00
PRANCHA: 08/10
ESCALA: INDICADA
DATA: JUN/2026
PROJETISTA: NATÁLIA SCHROEDER

COORDENADORA TÉCNICA:
MAYARA MOREIRA LAMBERTI 08135933 8093
Assinado de forma digital por MAYARA MOREIRA LAMBERTI:08135933893 Dados: 2026.06.19 19:47:43
MAYARA M. LAMBERTI
ENGENHEIRA CIVIL / DIRETORA TÉCNICA- CREARS 249114/D

RESP. TÉCNICA:
MAYARA M. LAMBERTI
ENGENHEIRA CIVIL - CREARS 249114/D

PROPRIETÁRIO:
PREFEITURA MUNICIPAL DE BOTUVERÁ
CNPJ nº 83.102.350/0001-96