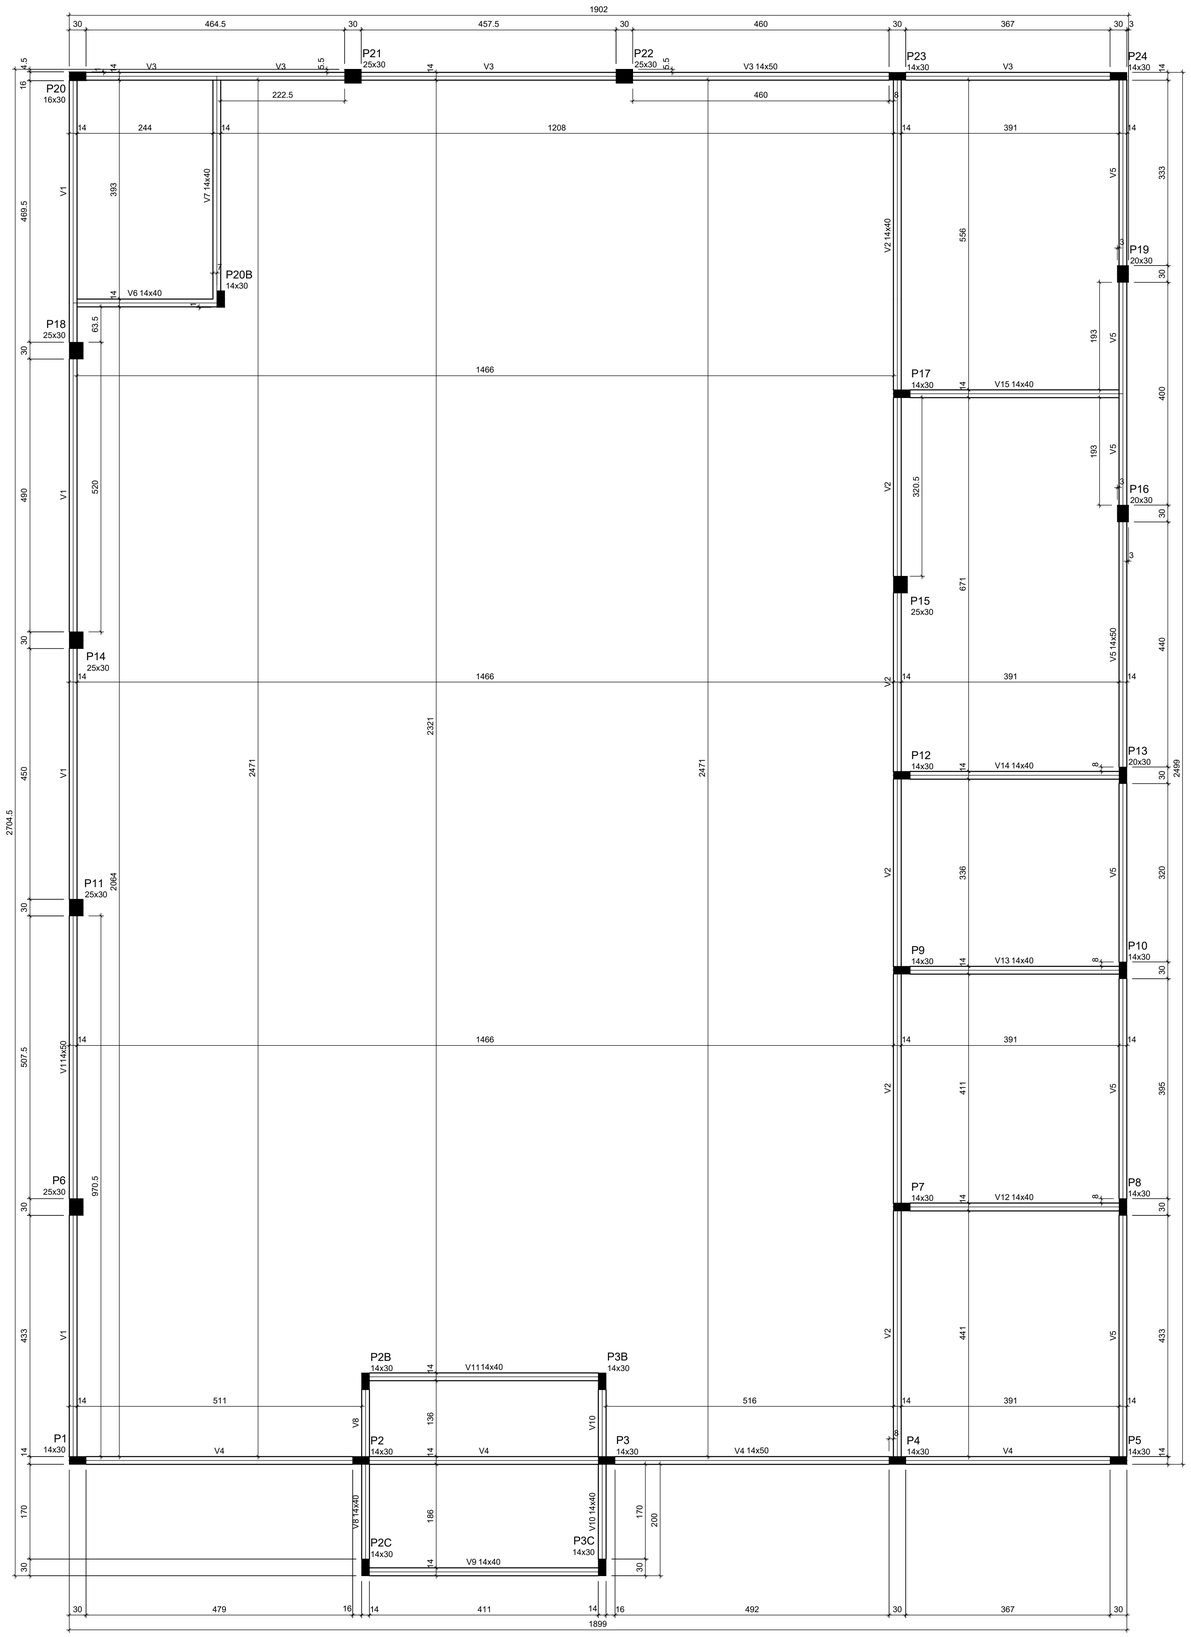

FORMA DO PAVIMENTO COBERTURA (NÍVEL 350)

Escala 1:50

Vigas			
Nome	Seção (cm)	Elevação (cm)	Nível (cm)
V1	14x50	0	350
V2	14x40	0	350
V3	14x50	0	350
V4	14x50	0	350
V5	14x50	0	350
V6	14x40	0	350
V7	14x40	0	350
V8	14x40	0	350
V9	14x40	0	350
V10	14x40	0	350
V11	14x40	0	350
V12	14x40	0	350
V13	14x40	0	350
V14	14x40	0	350
V15	14x40	0	350

Características dos materiais	
fck (kgf/cm²)	Ecs (kgf/cm²)
300	268384

Dimensão máxima do agregado = 19 mm

Pilares			
Nome	Seção (cm)	Elevação (cm)	Nível (cm)
P1	14x30	0	350
P2	14x30	0	350
P2B	14x30	0	350
P2C	14x30	0	350
P3	14x30	0	350
P3B	14x30	0	350
P3C	14x30	0	350
P4	14x30	0	350
P5	14x30	0	350
P6	25x30	0	350
P7	14x30	0	350
P8	14x30	0	350
P9	14x30	0	350
P10	14x30	0	350
P11	25x30	0	350
P12	14x30	0	350
P13	14x30	0	350
P14	25x30	0	350
P15	25x30	0	350
P16	20x30	0	350
P17	14x30	0	350
P18	25x30	0	350
P19	20x30	0	350
P20	16x30	0	350
P20B	14x30	0	350
P21	25x30	0	350
P22	25x30	0	350
P23	14x30	0	350
P24	14x30	0	350

Legenda dos pilares	
■	Pilar que morre

RESPONSAVEL TÉCNICO
Engº NELSON LUIS MELIM

PROPRIETÁRIO
PREFEITURA MUNICIPAL DE VIDAL RAMOS

Eng.º Civil Nelson Luis Melim
CREA/SC - 052.036-9

MELIM Engenharia
Av.: Jardim Panorama, 357 - Sumaré
Fone (047) 999886066
89.160-000 - Rio do Sul / SC
e-mail - melimconstrutora@gmail.com

MELIM Engenharia

OBRA: CENTRO DE IDOSOS

PROPRIETARIO: PREFEITURA MUNICIPAL DE VIDAL RAMOS
CNPJ: 83.102.376/0001-34

LOCALIZAÇÃO: RODOVIA SC 110 - VIDAL RAMOS

PRANCHA 03/13

Projeto: ESTRUTURAL

Conteúdo: Forma cobertura

DATA:	ÁREA	DESENHO:	ESCALAS:
Dezembro/2025	489,35m²	Tarcisio	Indicadas