
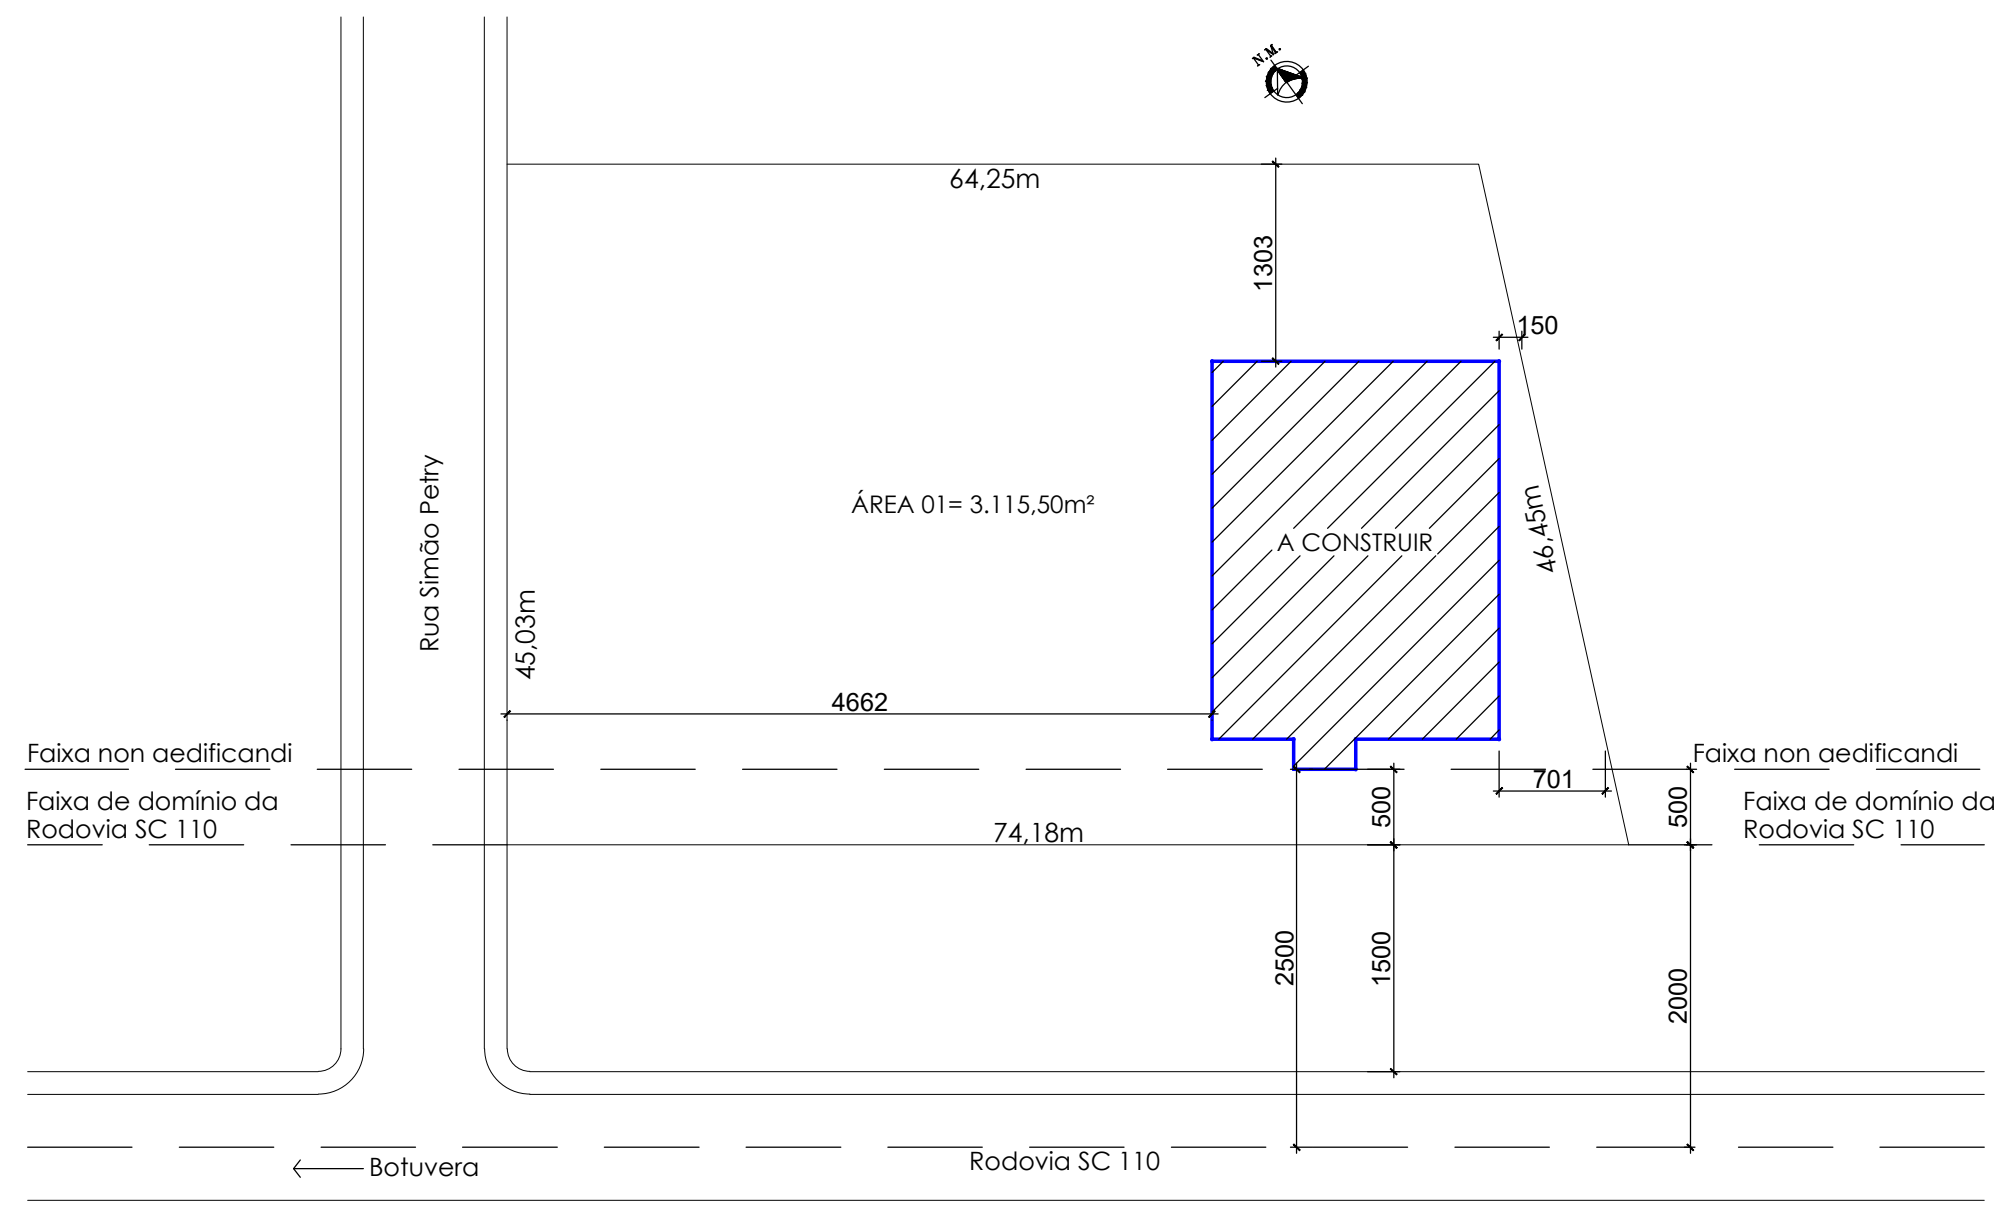


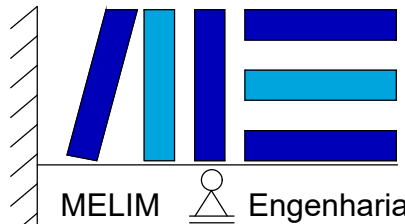

Planta de Situação e Locação
Escala: 1/500

RESPONSÁVEL TÉCNICO Engº NELSON LUIS MELIM		PROPRIETÁRIO PREFEITURA MUNICIPAL DE VIDAL RAMOS	
Eng.º Civil Nelson Luis Melim CREA/SC - 052.036-9		 MELIM Engenharia	
OBRA:		CENTRO DE IDOSOS	
PROPRIETÁRIO:		PREFEITURA MUNICIPAL DE VIDAL RAMOS CNPJ: 83.102.376/0001-34	
LOCALIZAÇÃO:		RODOVIA SC 110 - VIDAL RAMOS	
Projeto:		ARQUITETÔNICO	
Conteúdo:		Locação e situação	
DATA:	ÁREA	DESENHO:	ESCALAS:
Dezembro/2025	489,35m²	Tarcisio	Indicadas