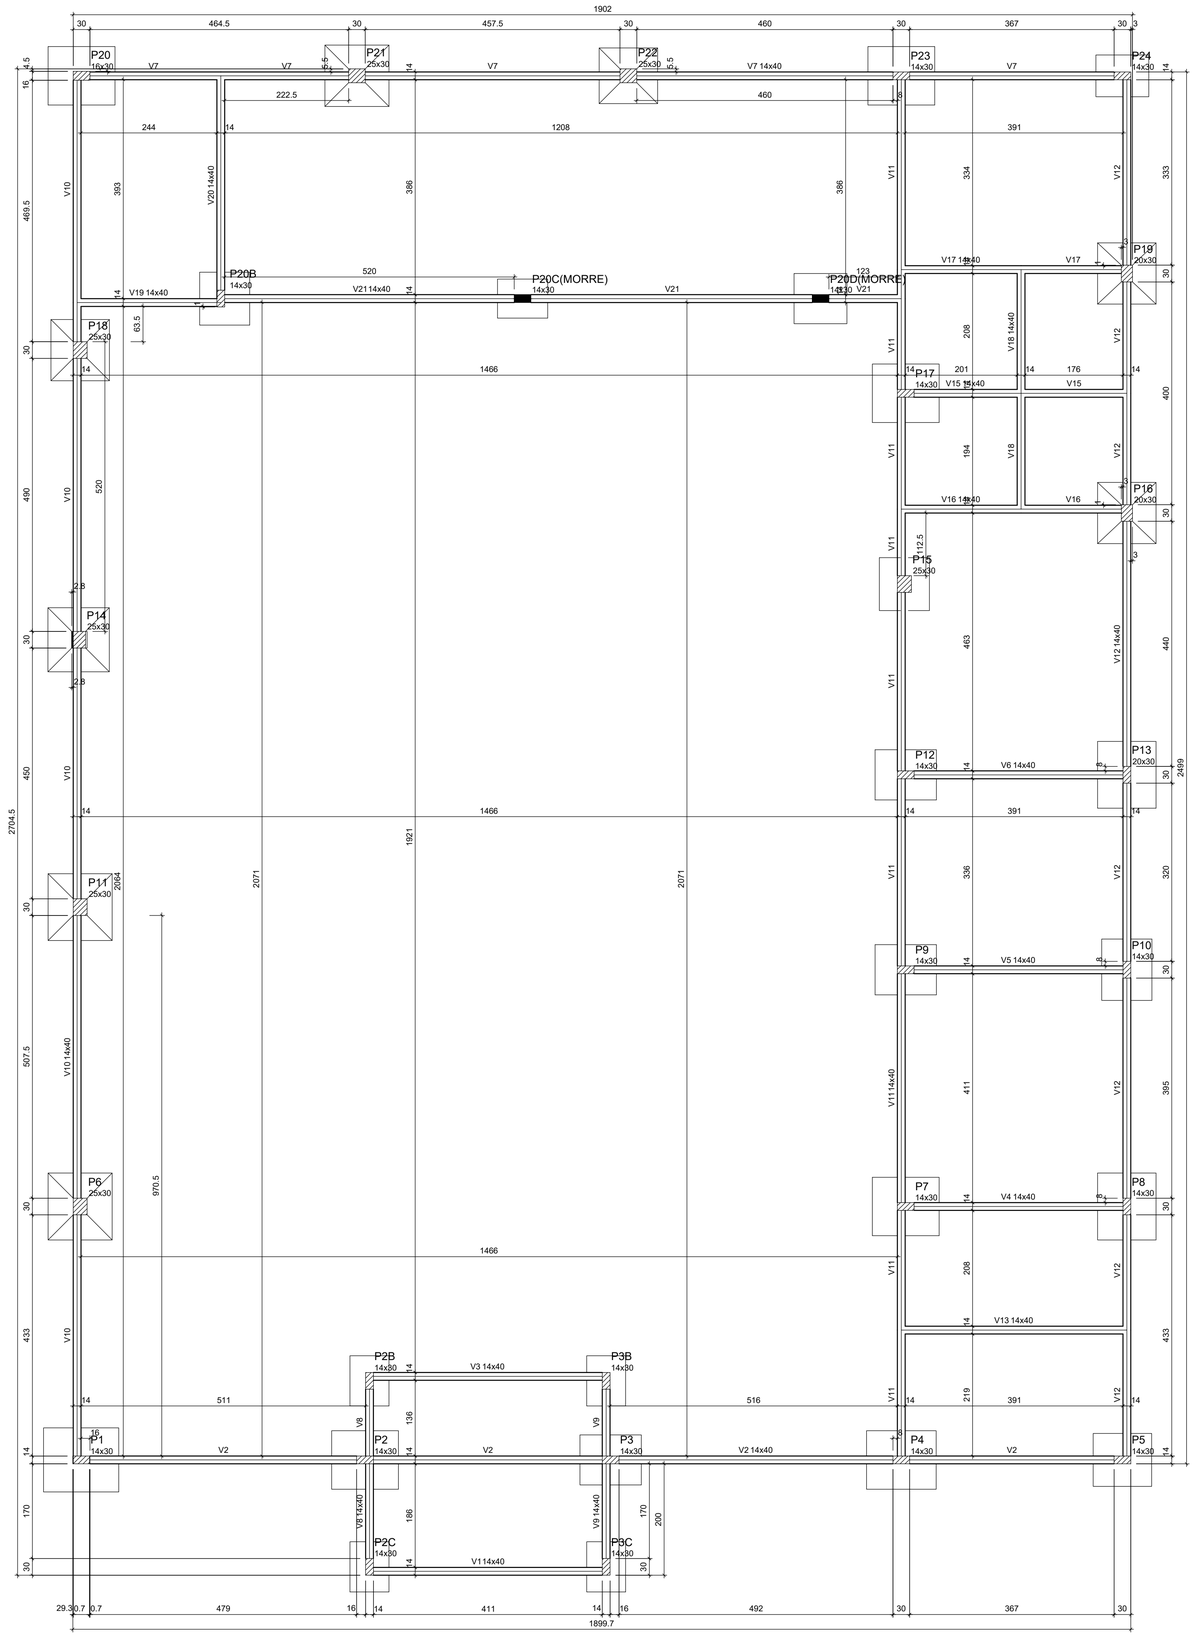


# FORMA DO PAVIMENTO TERREO (NÍVEL 0)

Escala 1:50

| Vigas | | | |
|---|---|---|---|
| Nome | Seção (cm) | Elevação (cm) | Nível (cm) |
| V1 | 14x40 | 0 | 0 |
| V2 | 14x40 | 0 | 0 |
| V3 | 14x40 | 0 | 0 |
| V4 | 14x40 | 0 | 0 |
| V5 | 14x40 | 0 | 0 |
| V6 | 14x40 | 0 | 0 |
| V7 | 14x40 | 0 | 0 |
| V8 | 14x40 | 0 | 0 |
| V9 | 14x40 | 0 | 0 |
| V10 | 14x40 | 0 | 0 |
| V11 | 14x40 | 0 | 0 |
| V12 | 14x40 | 0 | 0 |
| V13 | 14x40 | 0 | 0 |
| V15 | 14x40 | 0 | 0 |
| V16 | 14x40 | 0 | 0 |
| V17 | 14x40 | 0 | 0 |
| V18 | 14x40 | 0 | 0 |
| V19 | 14x40 | 0 | 0 |
| V20 | 14x40 | 0 | 0 |
| V21 | 14x40 | 0 | 0 |

| Características dos materiais | |
|---|---|
| fck (kgf/cm²) | Ecs (kgf/cm²) |
| 300 | 268384 |

Dimensão máxima do agregado = 19 mm

| Pilares | | | |
|---|---|---|---|
| Nome | Seção (cm) | Elevação (cm) | Nível (cm) |
| P1 | 14x30 | 0 | 0 |
| P2 | 14x30 | 0 | 0 |
| P2B | 14x30 | 0 | 0 |
| P2C | 14x30 | 0 | 0 |
| P3 | 14x30 | 0 | 0 |
| P3B | 14x30 | 0 | 0 |
| P3C | 14x30 | 0 | 0 |
| P4 | 14x30 | 0 | 0 |
| P5 | 14x30 | 0 | 0 |
| P6 | 25x30 | 0 | 0 |
| P7 | 14x30 | 0 | 0 |
| P8 | 14x30 | 0 | 0 |
| P9 | 14x30 | 0 | 0 |
| P10 | 14x30 | 0 | 0 |
| P11 | 25x30 | 0 | 0 |
| P12 | 14x30 | 0 | 0 |
| P13 | 14x30 | 0 | 0 |
| P14 | 25x30 | 0 | 0 |
| P15 | 25x30 | 0 | 0 |
| P16 | 20x30 | 0 | 0 |
| P17 | 14x30 | 0 | 0 |
| P18 | 25x30 | 0 | 0 |
| P19 | 20x30 | 0 | 0 |
| P20 | 16x30 | 0 | 0 |
| P20B | 14x30 | 0 | 0 |
| P20C | 14x30 | 0 | 0 |
| P20D | 14x30 | 0 | 0 |
| P21 | 25x30 | 0 | 0 |
| P22 | 25x30 | 0 | 0 |
| P23 | 14x30 | 0 | 0 |
| P24 | 14x30 | 0 | 0 |

| Legenda dos pilares |
|---|
| Pilar que morre |
| Pilar que passa |
| Pilar com mudança de seção |

RESPONSAVEL TÉCNICO
Engº NELSON LUIS MELIM

PROPRIETÁRIO
PREFEITURA MUNICIPAL DE VIDAL RAMOS

Eng.º Civil Nelson Luis Melim
CREA/SC - 052.036-9

MELIM Engenharia
Av.: Jardim Panorama, 357 - Sumaré
Fone ( 047) 999886066
89.160-000 - Rio do Sul / SC
e-mail - melimconstrutora@gmail.com

MELIM Engenharia

OBRA: CENTRO DE IDOSOS

PROPRIETARIO: PREFEITURA MUNICIPAL DE VIDAL RAMOS
CNPJ: 83.102.376/0001-34

LOCALIZAÇÃO: RODOVIA SC 110 - VIDAL RAMOS

PRANCHA 02/13

Projeto: ESTRUTURAL

Conteúdo: Forma térreo

| DATA: | ÁREA | DESENHO: | ESCALAS: |
|---|---|---|---|
| Dezembro/2025 | 489,35m² | Tarcisio | Indicadas |