




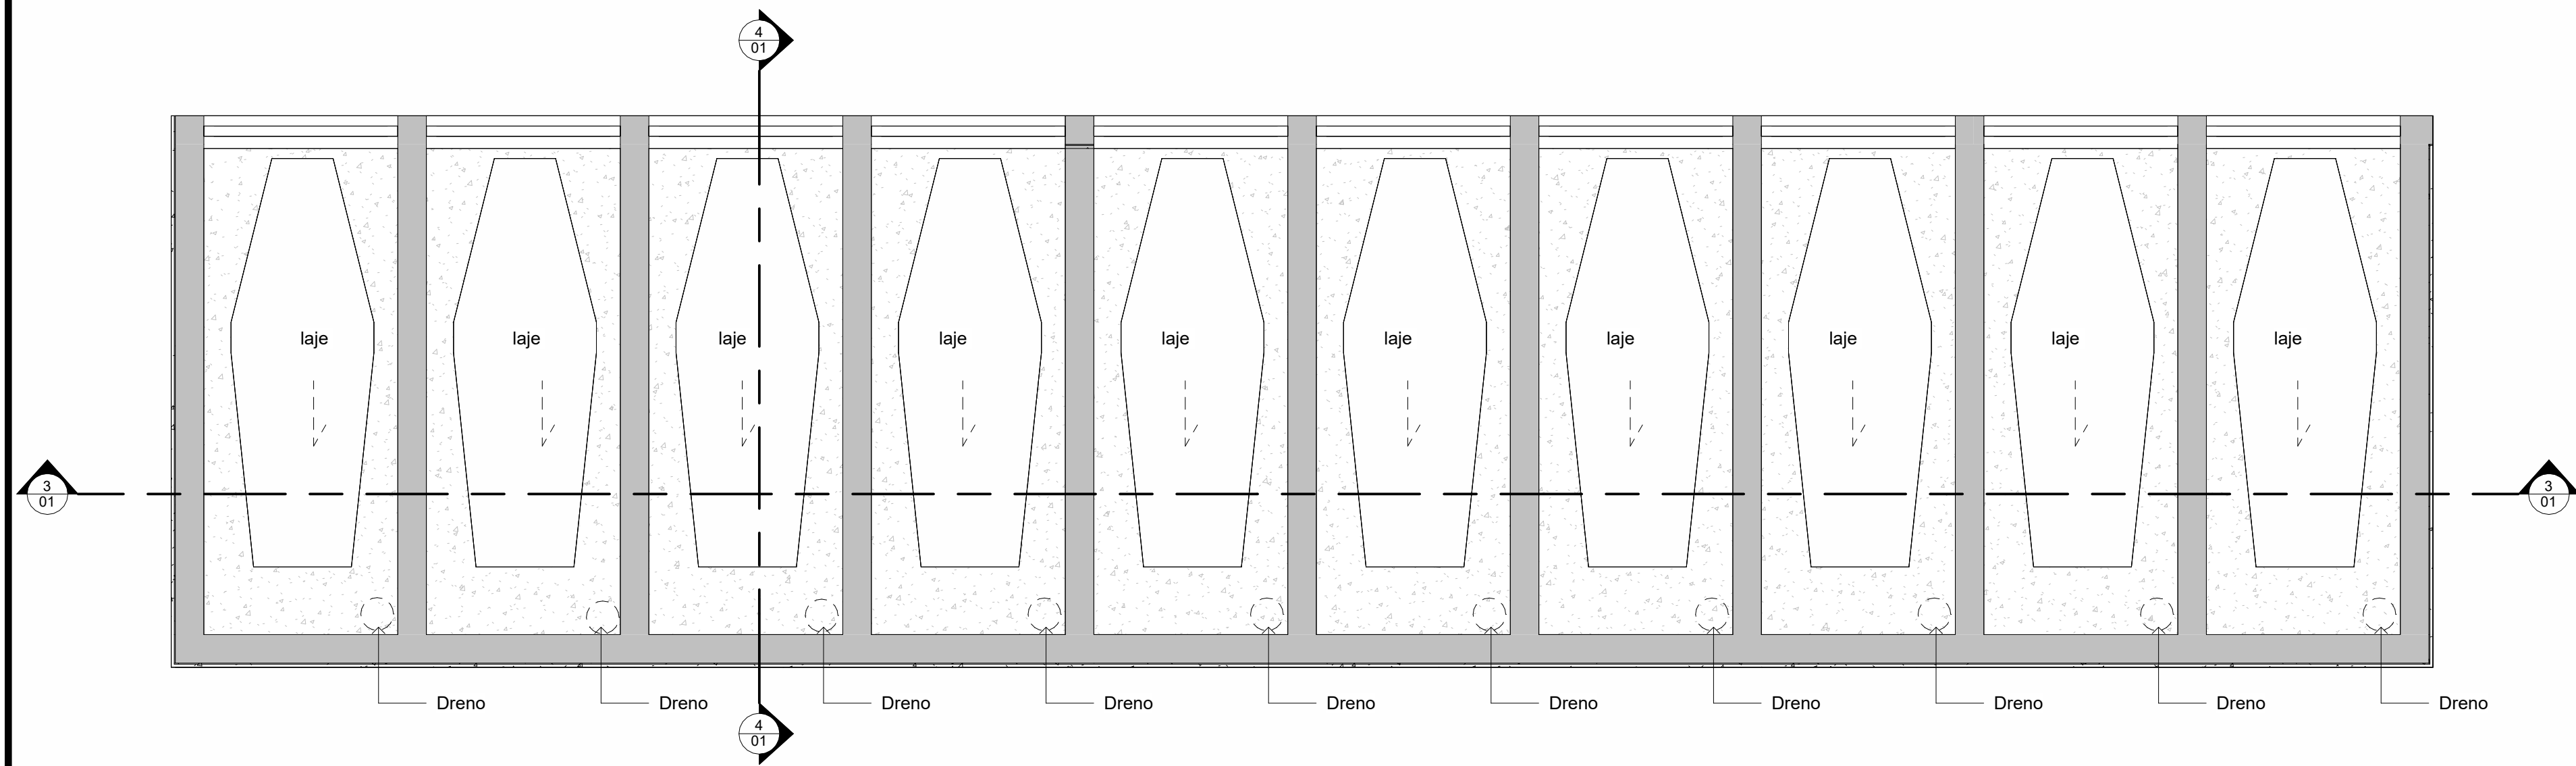


1 PLANTA BAIXA
1 : 25

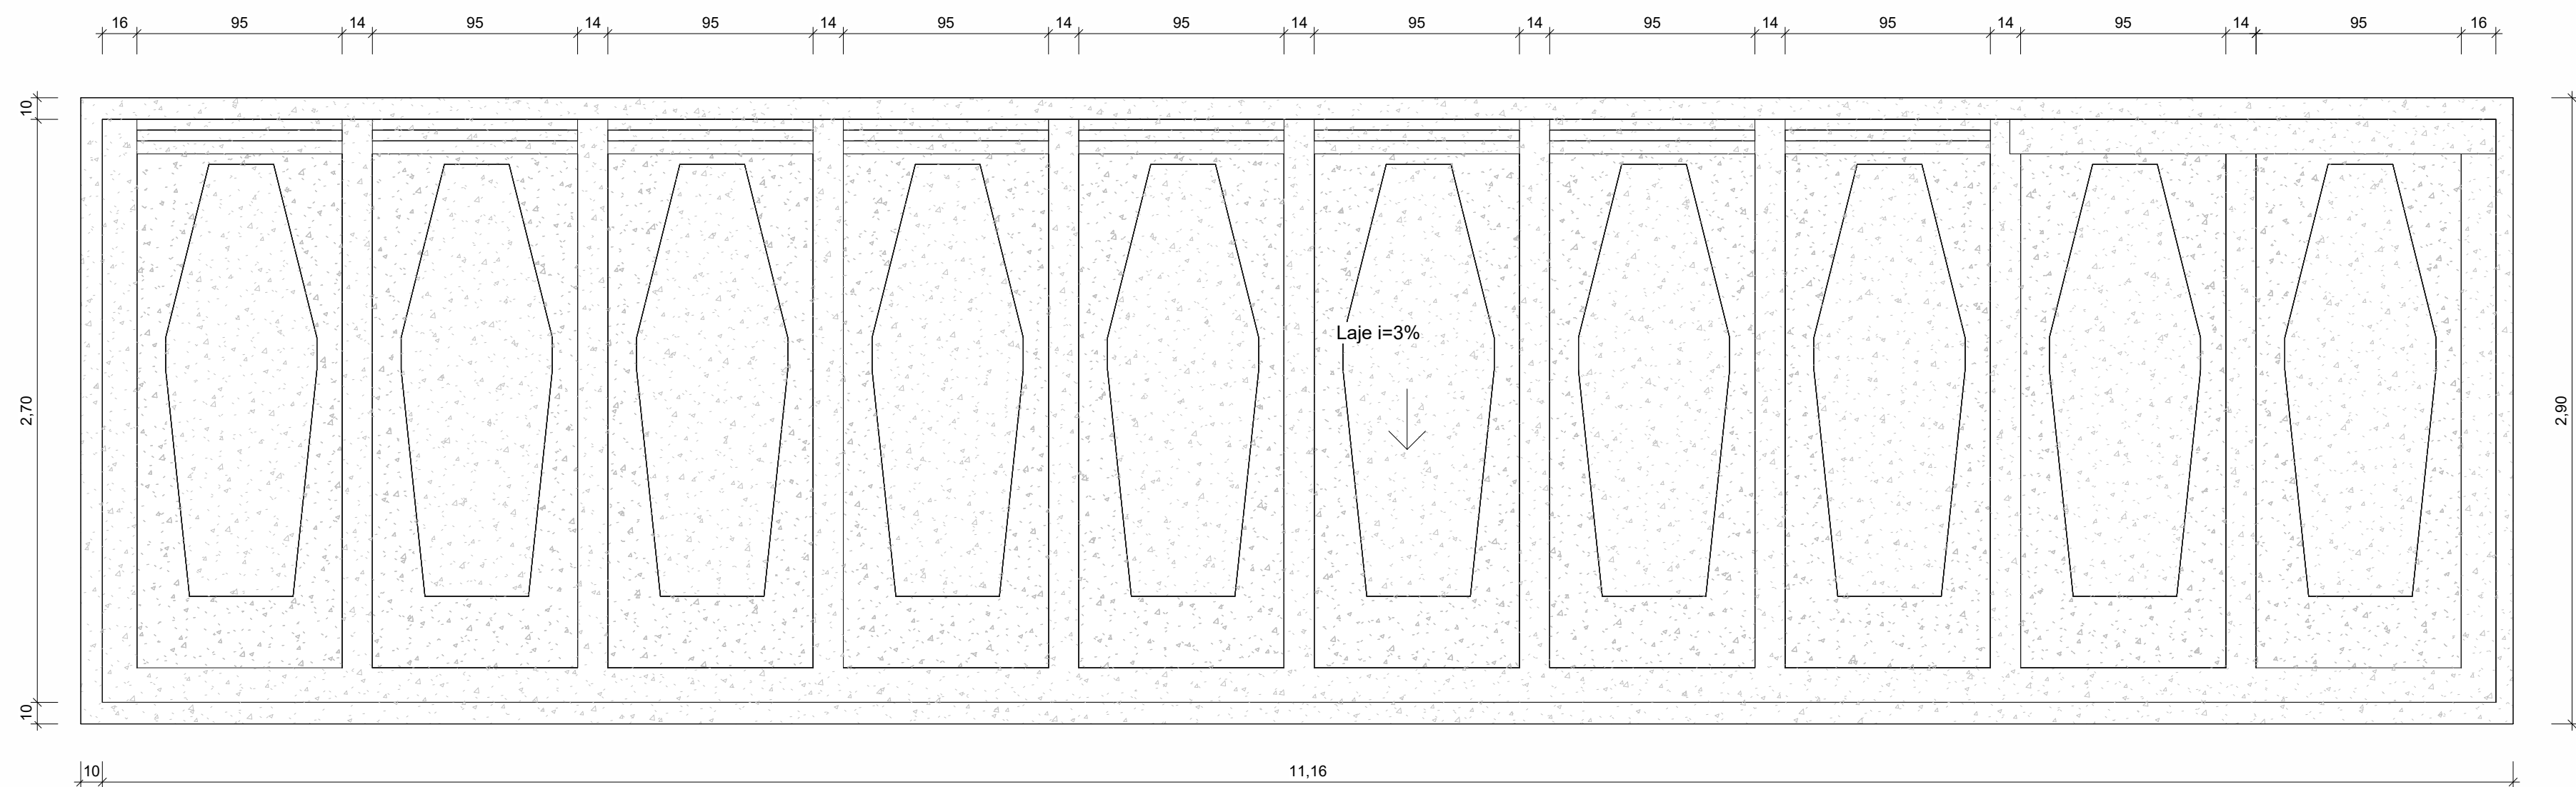


2 RESPALDO 1º PAV.
1 : 25

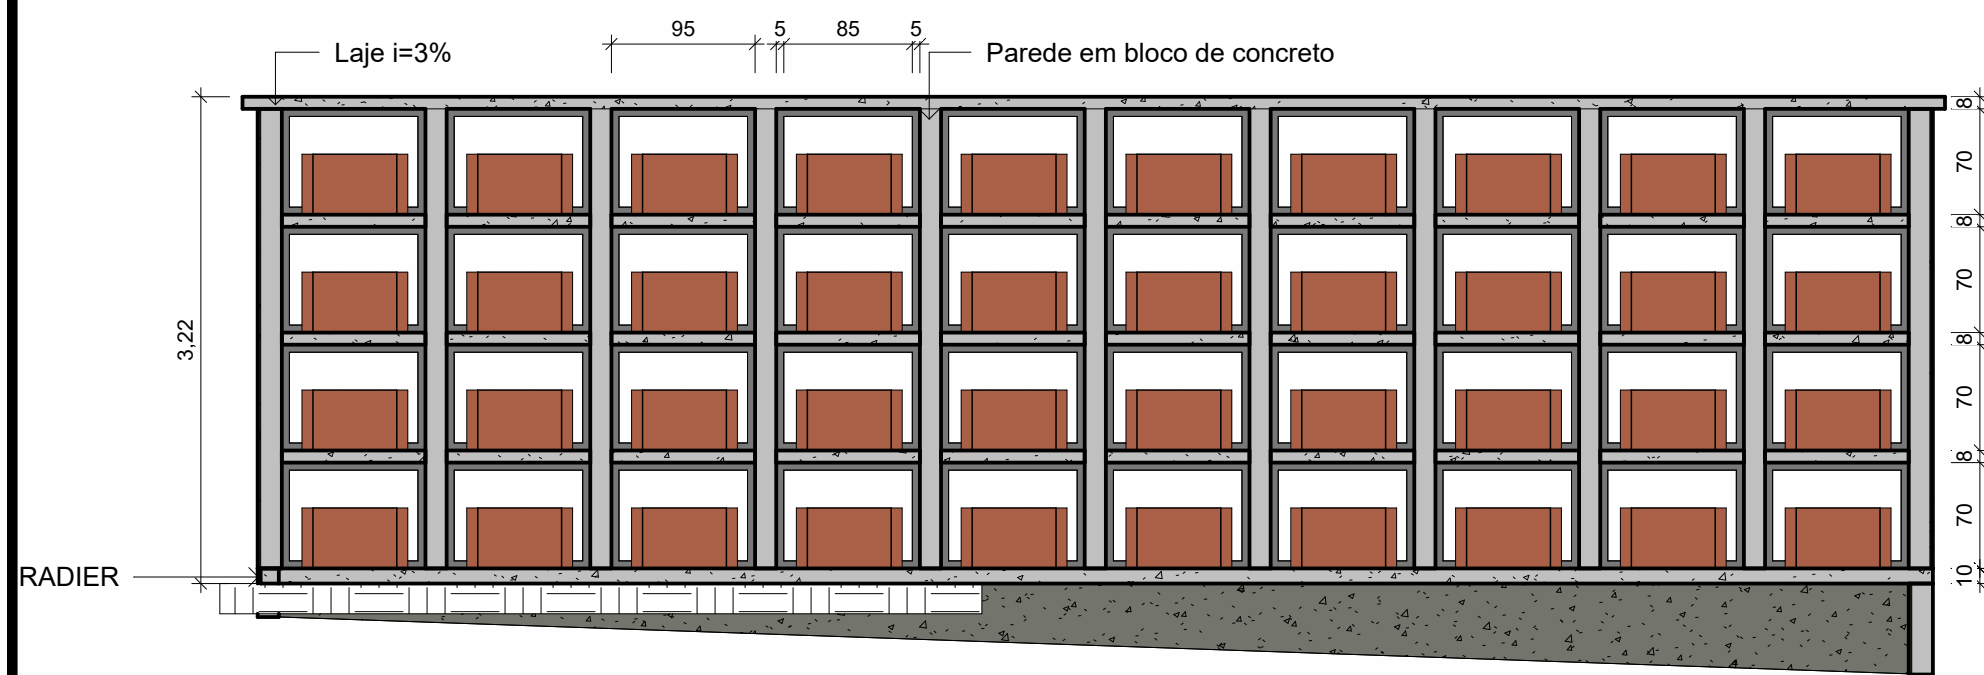


3 CORTE AA
1 : 50

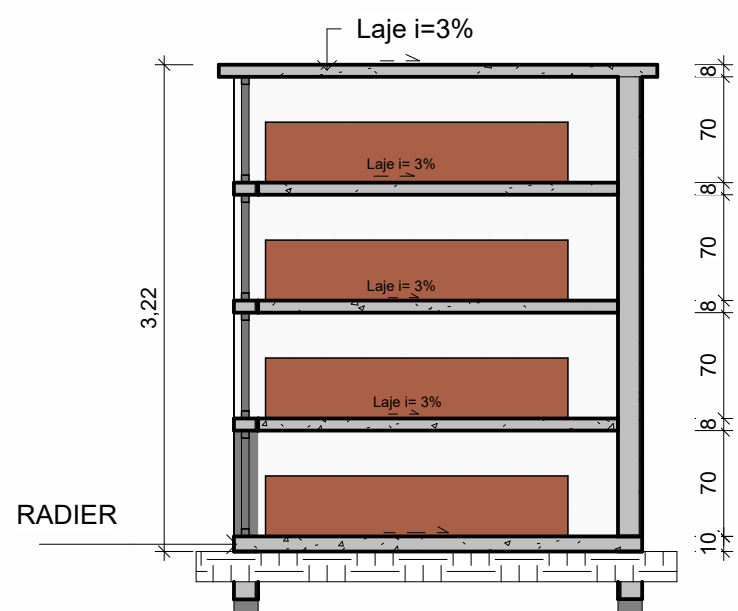

4 CORTE BB
1 : 50

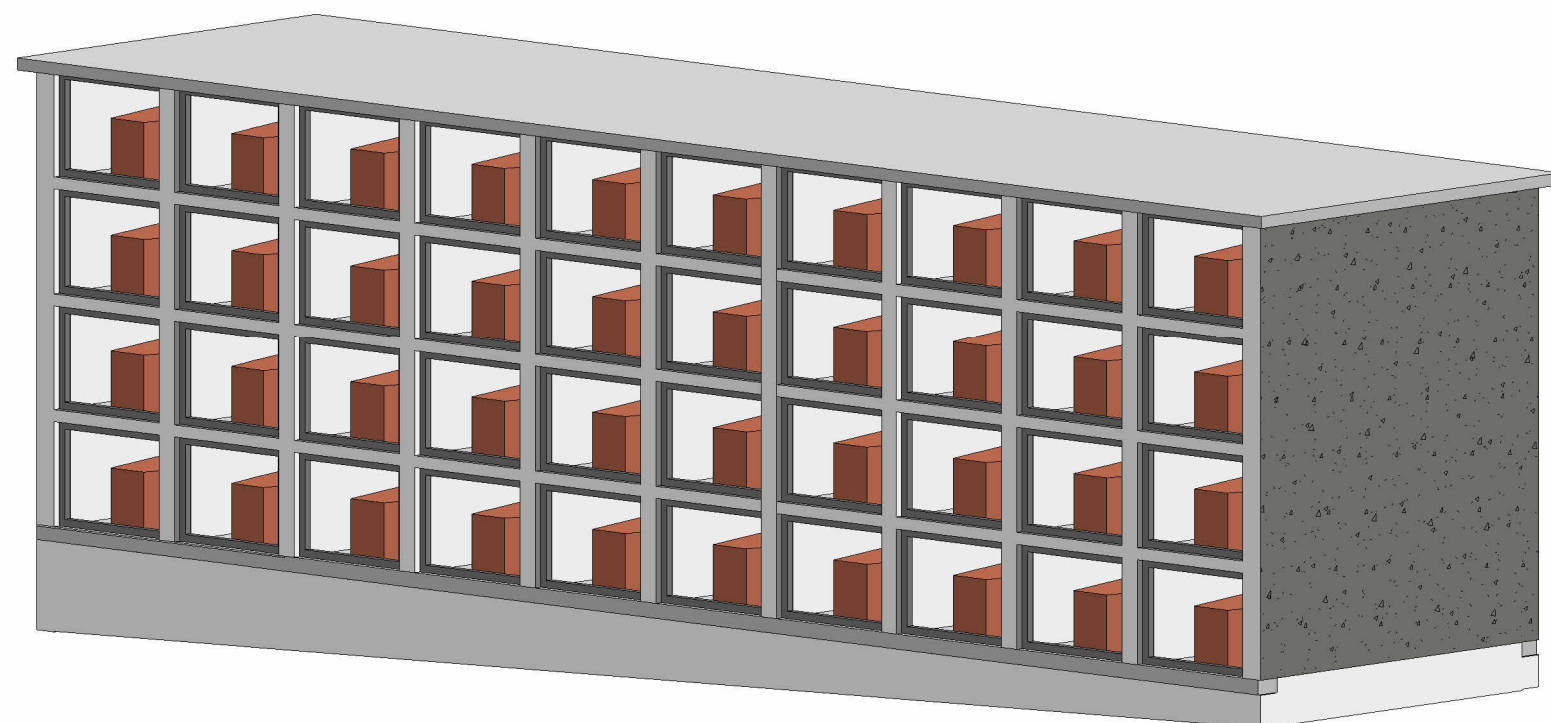

6 3D1

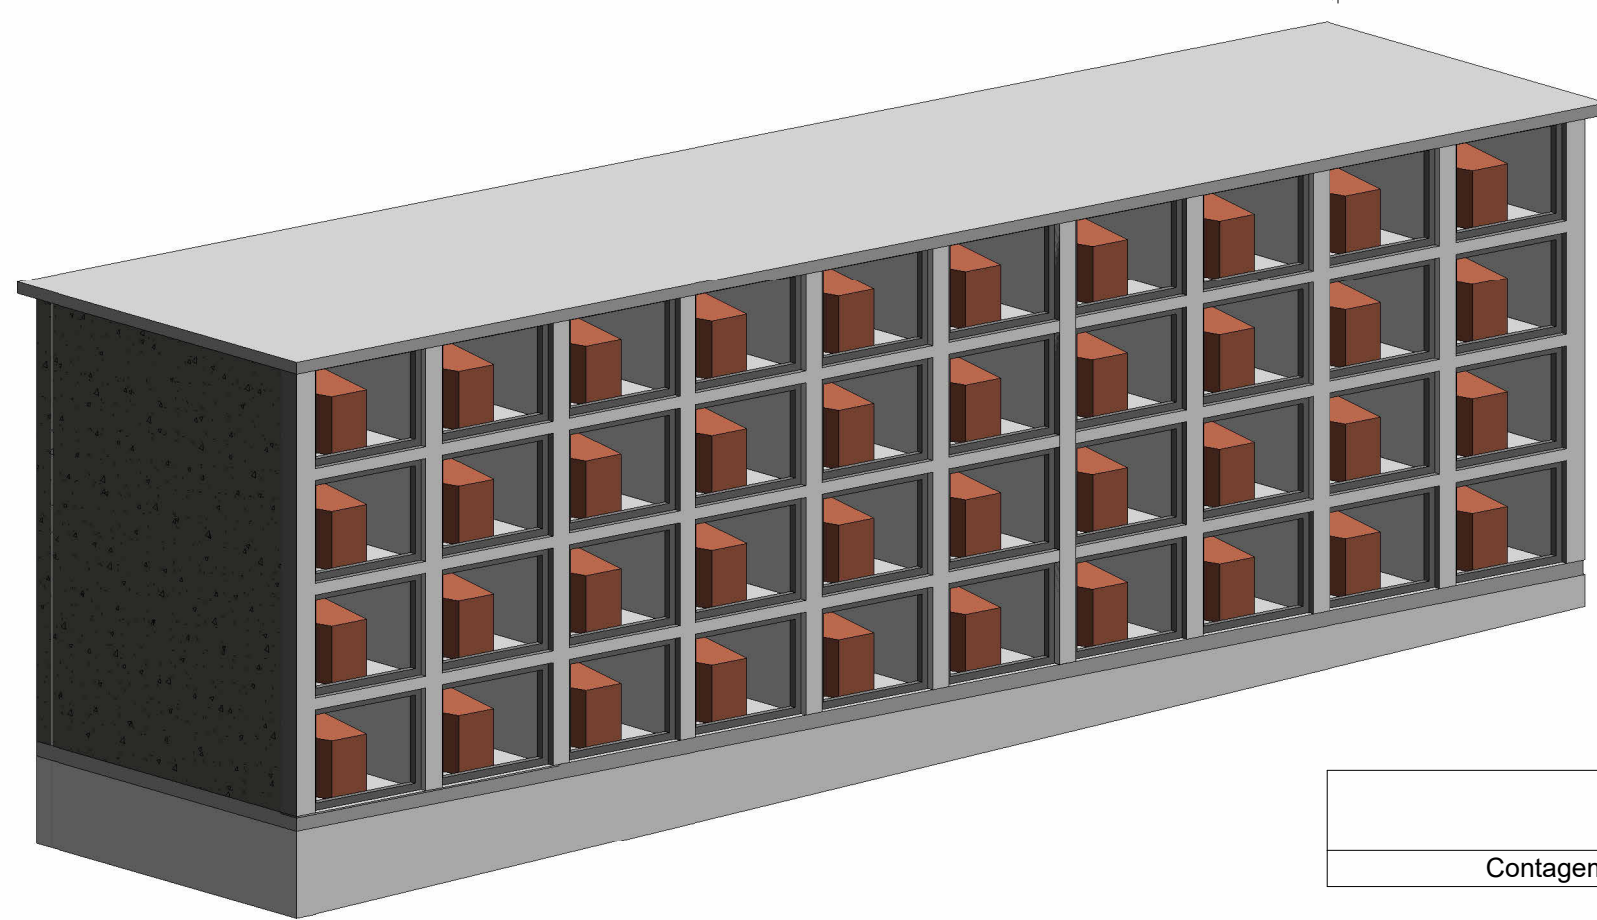


5 3D


Executar Borda de 5cm Para Fechamento com Tampa de Concreto ou Granito

Borda para Encaixe da Tampa 5cm

10 Detalhe Fechamento

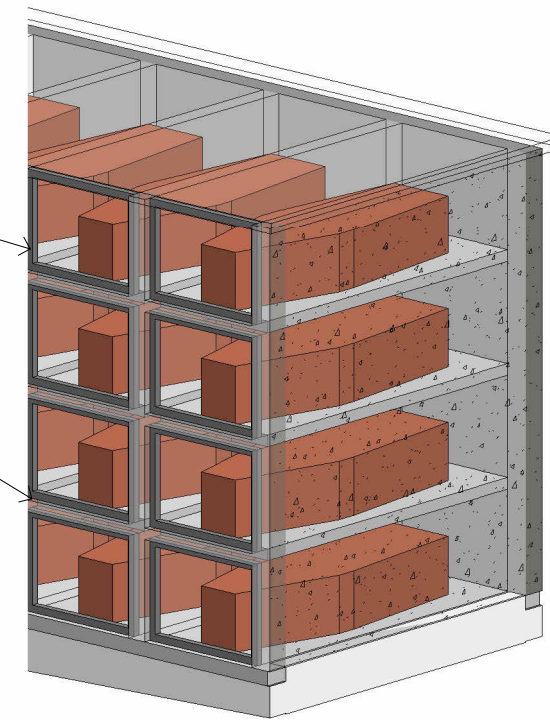


11 Detalhe Tampa

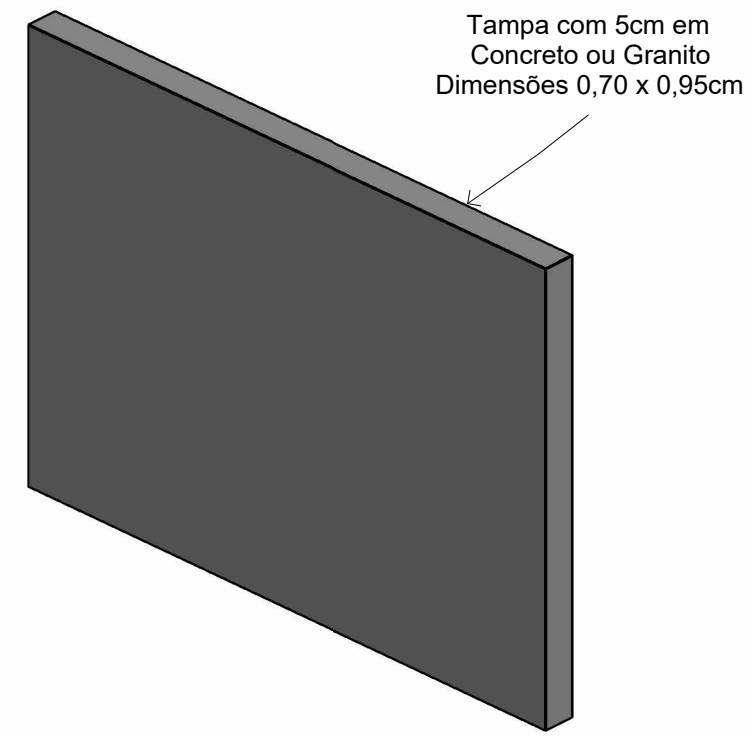

Tampa com 5cm em Concreto ou Granito Dimensões 0,70 x 0,95cm

Bloco em Concreto Tipo "U" de Canaleta Utilizar como Viga Cinta antes de Cada Laje


8 Detalhe Bloco Canaleta

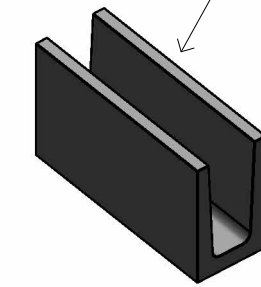

Executar emboço interno com aditivo plastificante, e após passar emulsão asfáltica, 2 de mãos nas paredes, chão e teto

Realizar a Viga Baldrame, e preencher com brita internamente

9 Detalhe

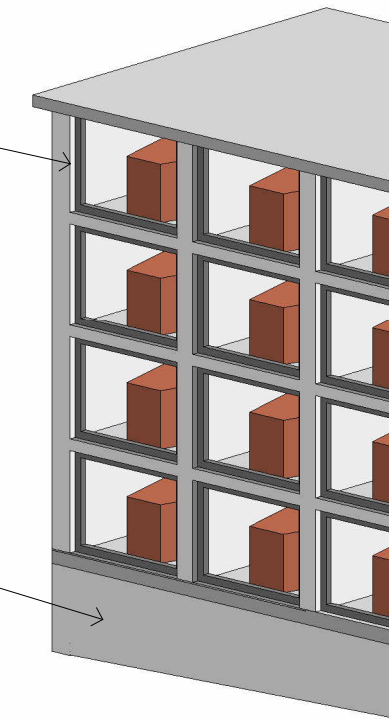

APROVAÇÕES:

PROPRIETÁRIO: Prefeitura Municipal de três Barras
CPF.: 83.102.400/0001-35

ENGENHEIRO: Hélder Léo Petters
CREA: 164133-3

Prancha A1

ÁREA DO PROJETO:
32,65 m²

PROPRIETÁRIO: Prefeitura Municipal de três Barras
C.P.F.: 83.102.400/0001-35

END. DA OBRA: Rua João Batista Pacheco, s/n

ENGENHEIRO: Hélder Léo Petters
CREA: 164133-3

Nº DA PRANCHA

01/01

ESCALA: Como indicado

DATA: 26/08/2024

Tabela Caixaão	
Contagem	Marca
40	caixaão

Tabela de LAJES			
Família	Tipo	Área	Volume
Piso	concreto 8 cm	100,48 m²	8,04 m³
Piso	concreto 10 cm	29,86 m²	2,99 m³
Total geral: 11		130,35 m²	11,02 m³

Tabela, Chapisco, Reboco		
Material: Nome	Material: Área	Material: Volume
Alvenaria - Bloco de Concreto - 14cm	132,07 m²	18,49 m³
CHAPISCO	66,19 m²	0,33 m³
REBOCO	66,19 m²	0,99 m³
Total geral: 37	264,45 m²	19,81 m³