

ASfalto	EDIFICAÇÃO	PIEDOTAL	ARVORE Ø30cm	RIO / CORREGO
INTERTRAVADO	ALPENDRE	RAMPA CADEIRANTE	VEGETAÇÃO	CICLOVIA
REV. PRIMARIO	CERCA	CK. COLETORA GUA	ABRIGADIA	PAVIMENTO FLEXIVEL
ESTACIONAMENTO	MURO	CK. COLETORA GRELHA	SENTINELA DE FLUIDO	CANTEIRO
CANTEIRO	CAÇADA CONCRETO	POSTE CIRCULAR	ACOSTAMENTO	LOMBADA
ACESSO VEICULOS	CAÇADA INTERTRAVADO	LUMINARIA	VALD	MEIO FIO

DAVANTI
ENGENHARIA

48 3466.3489
www.davantiengenharia.org.br
adm@davantiengenharia.org.br

Responsável Técnico:
Marcos Cancelier Mattei
CreaSC: 112.799-7

Coordenador:
Oilton Antunes Coelho
CreaSC: 115.083-2



Contratante:
MUNICÍPIO DE TRÊS BARRAS

Aprovação:

Objeto:
AVENIDA RIGESA

Conteúdo:
**PROJETO DE PAVIMENTAÇÃO
PLANTA
RESTITUIÇÃO TOPOGRÁFICA**

Data: OUTUBRO/2025


Escala: H = 1: 500

Revisão: 00

Folha: 01 /03


Seção Tipo de Pavimentação 01

Esc: 1/50

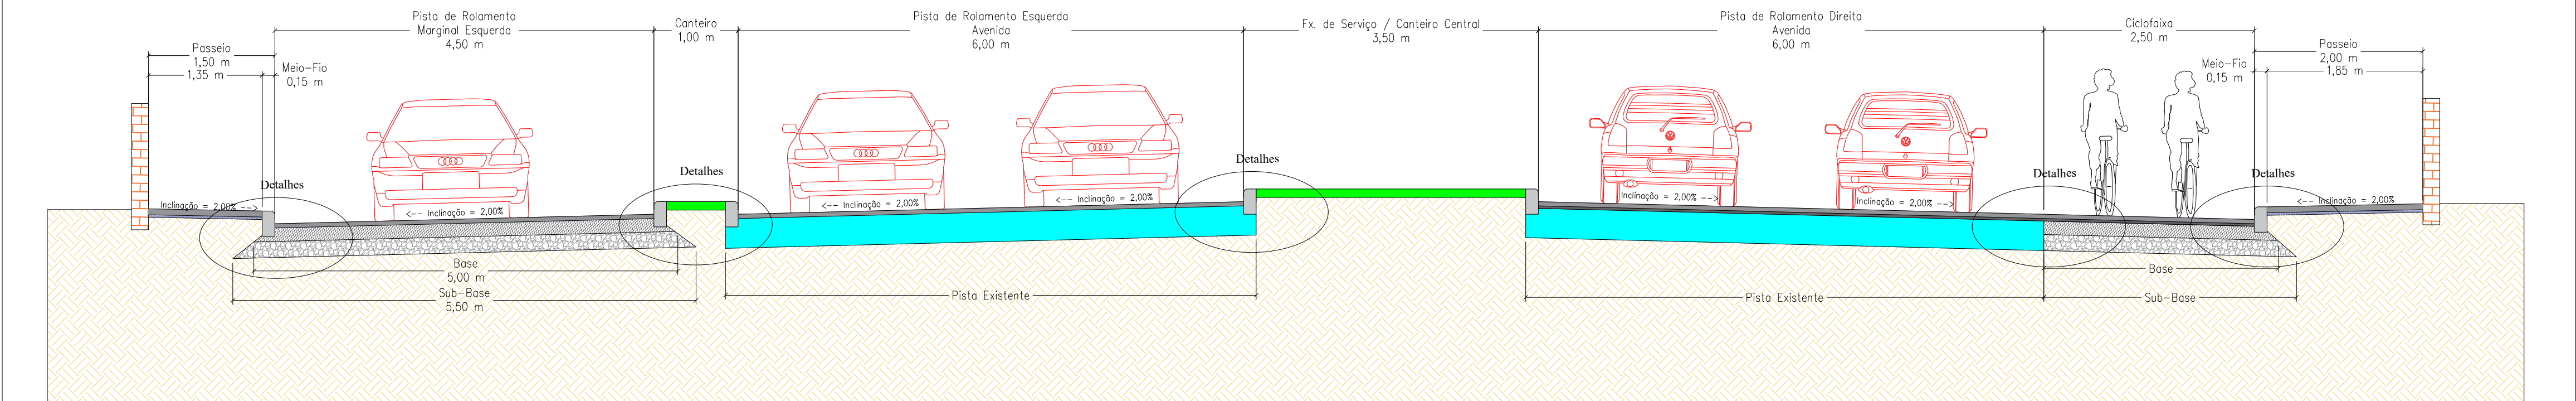


Detalhes Seção 01

Esc: 1/25

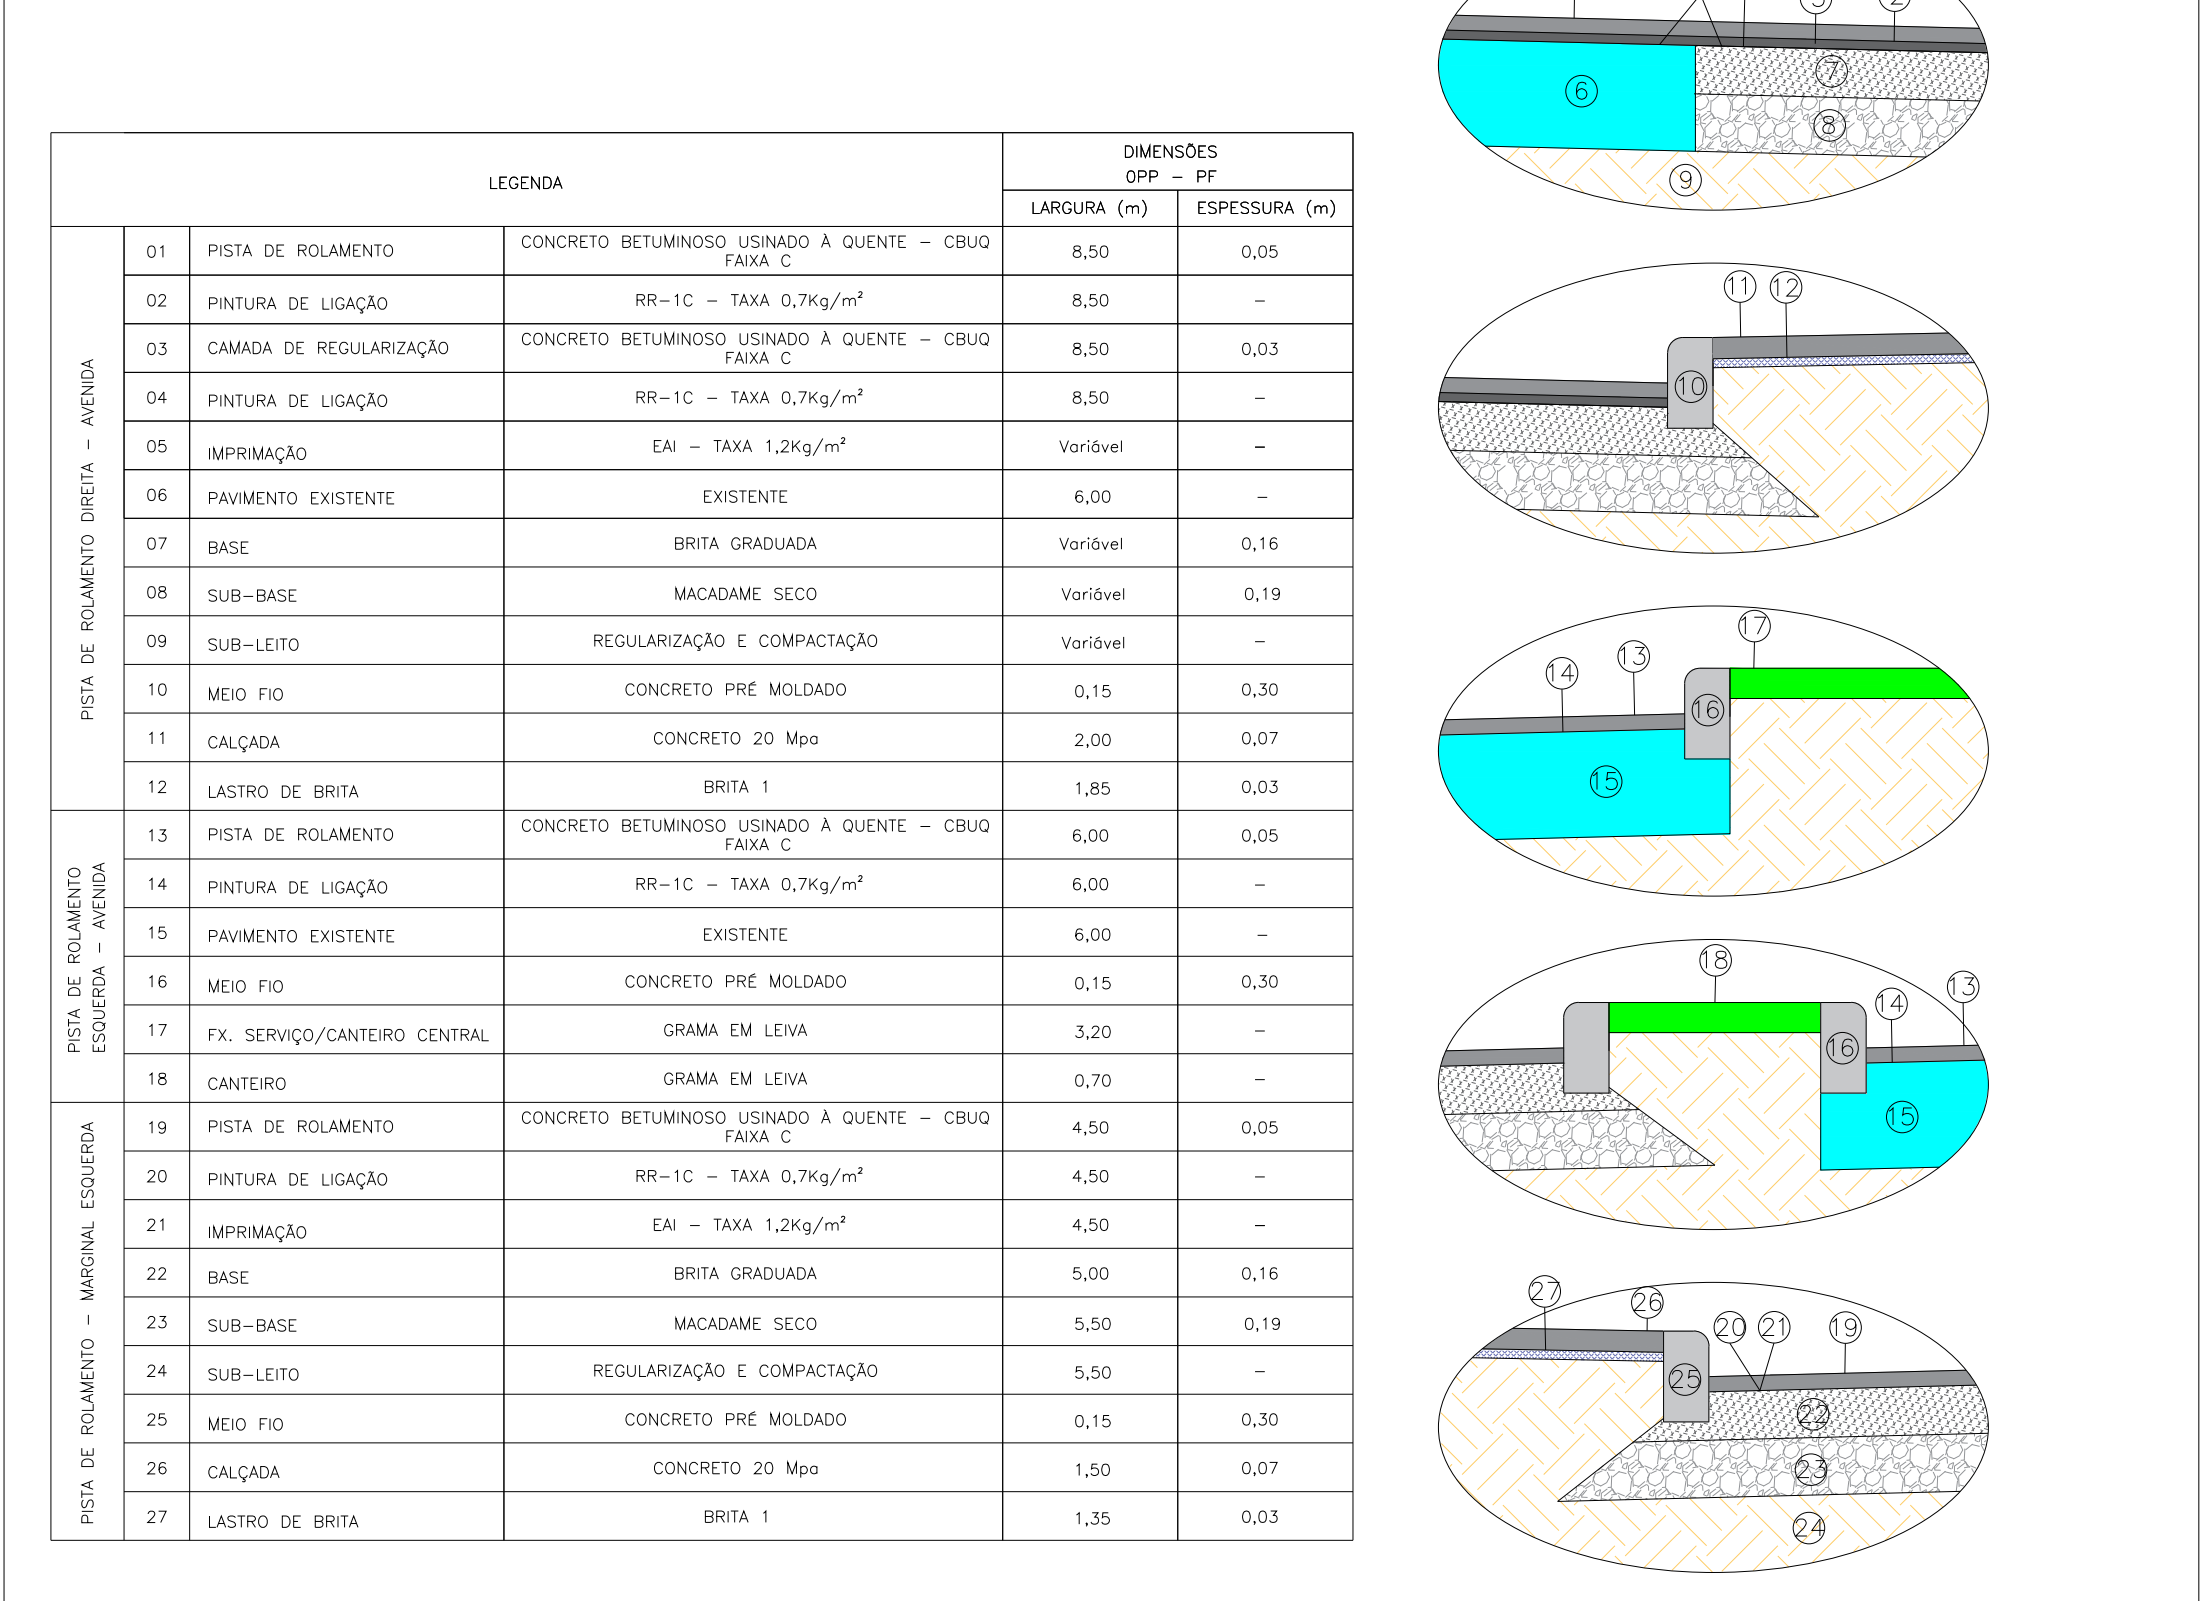




Detalhes Seção 02

Esc: 1/25

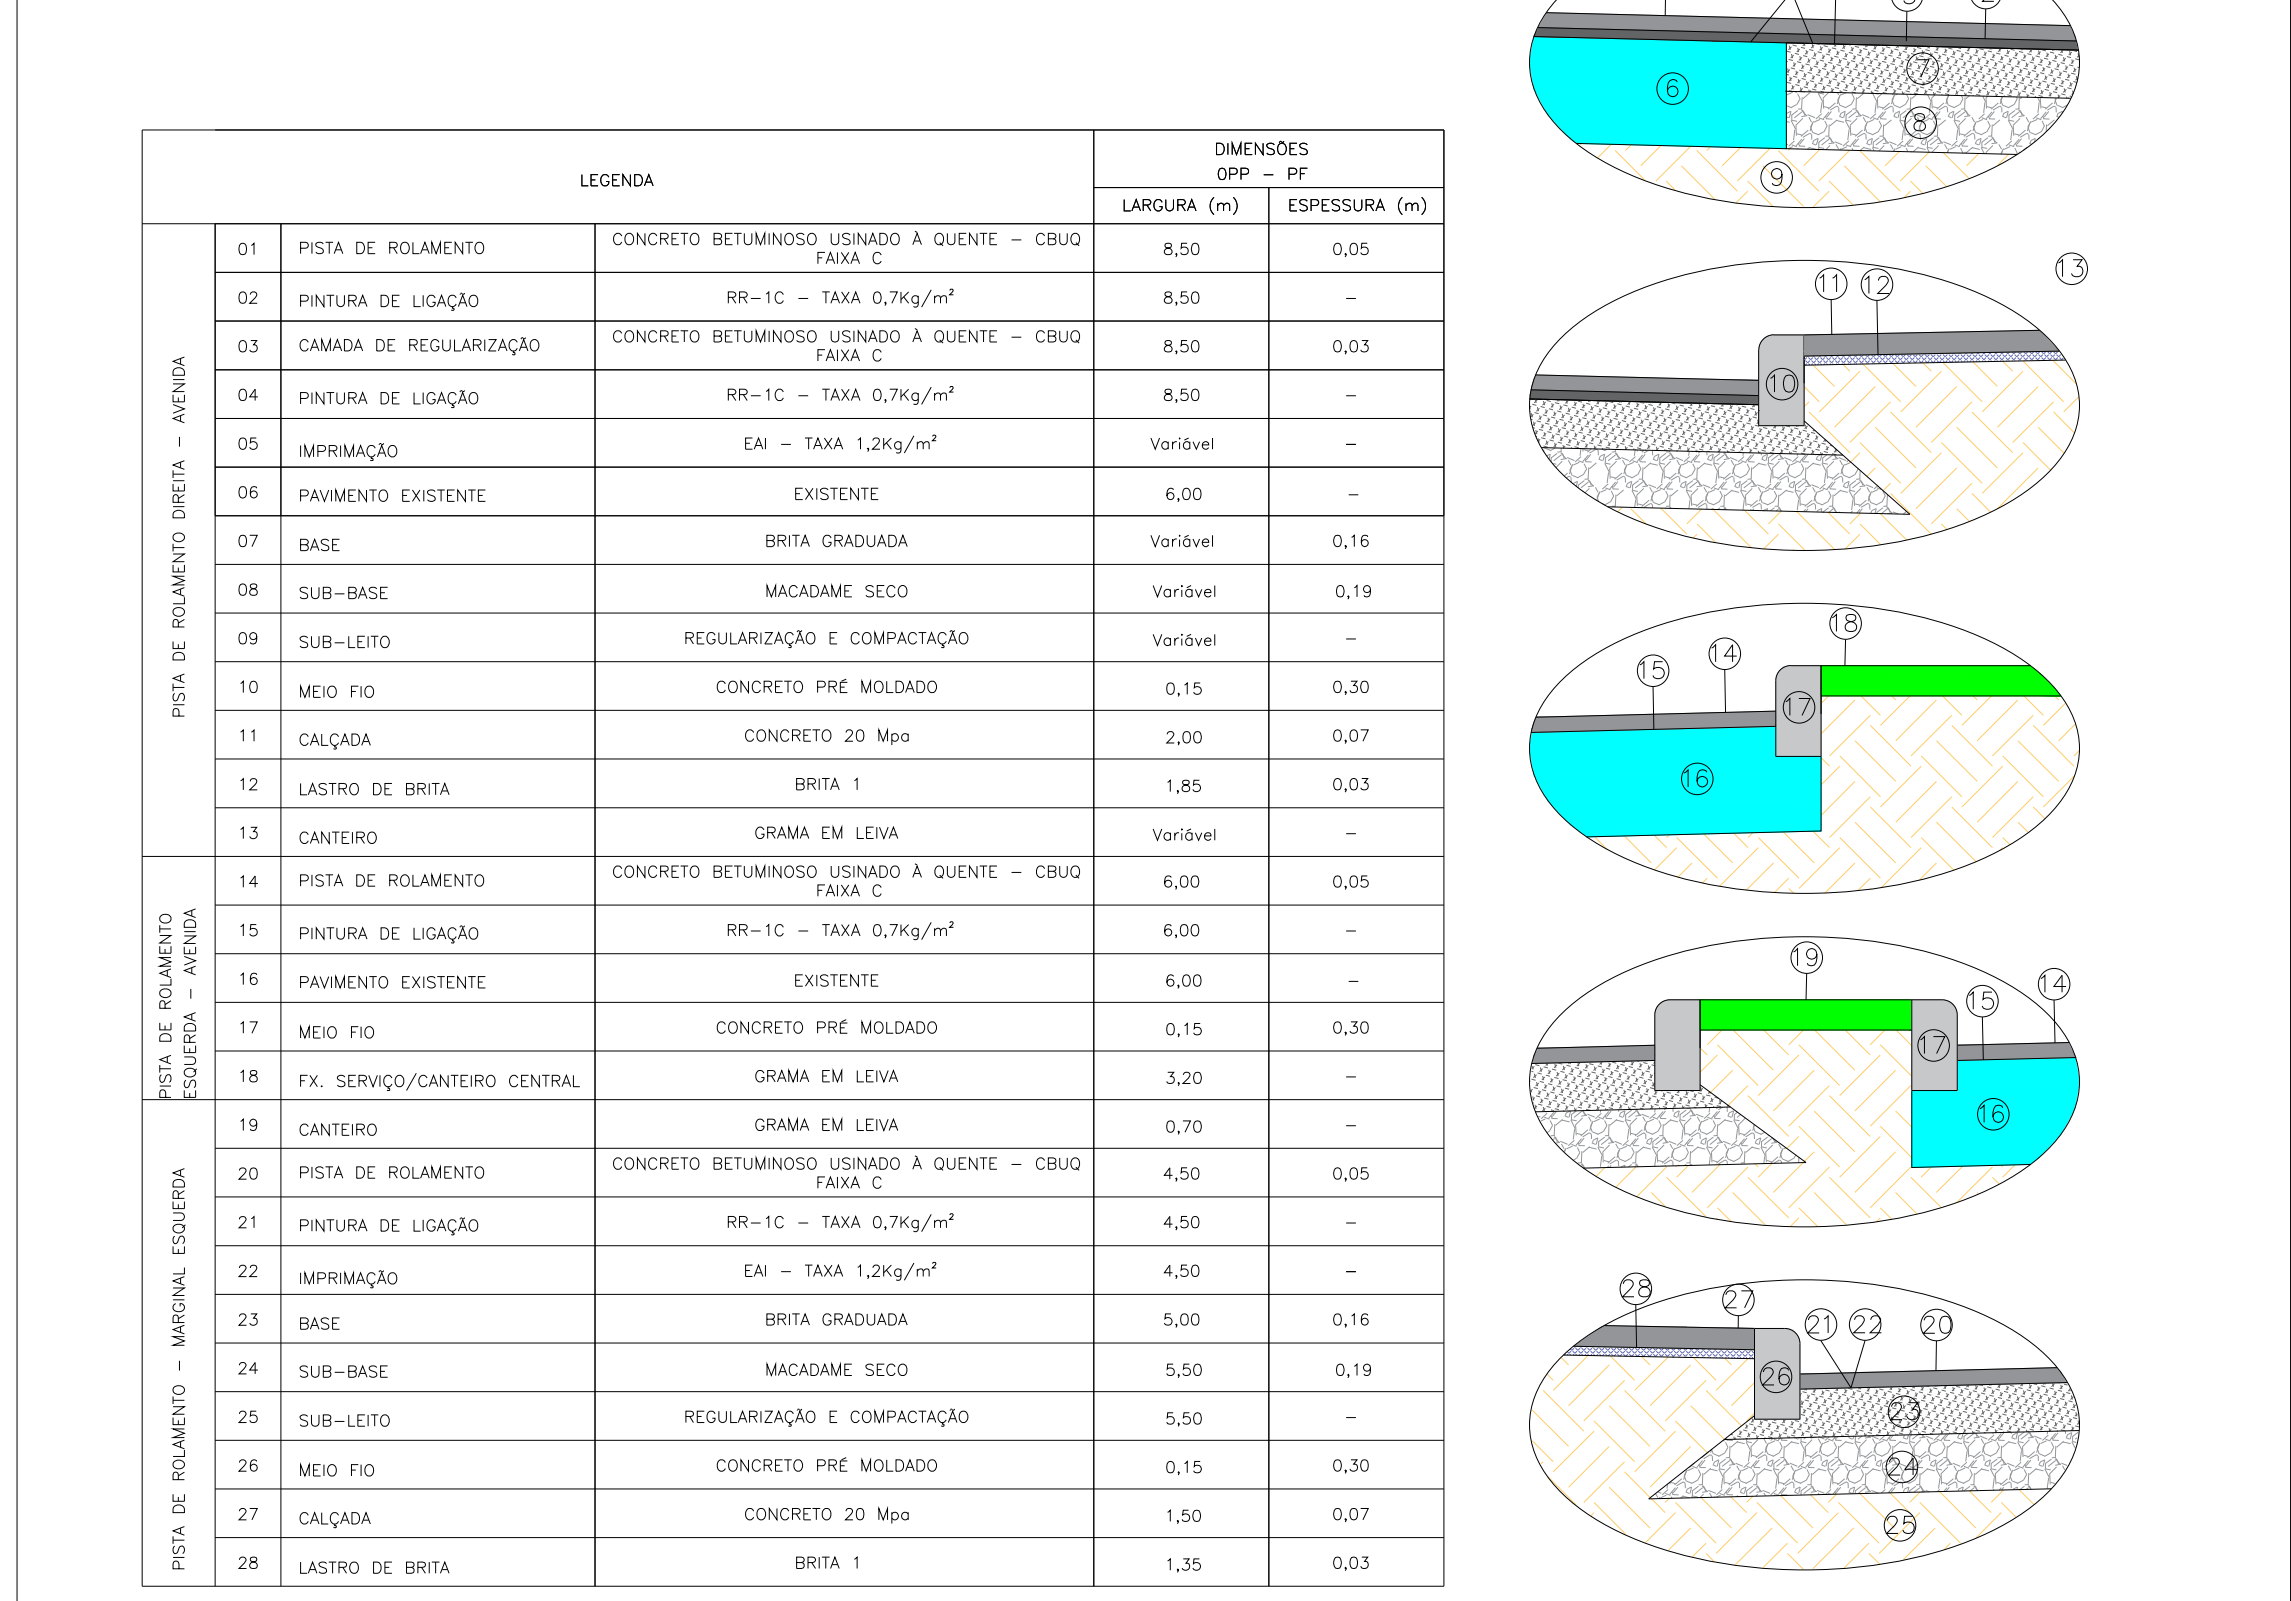


Seção Tipo de Pavimentação 02

Esc: 1/50

 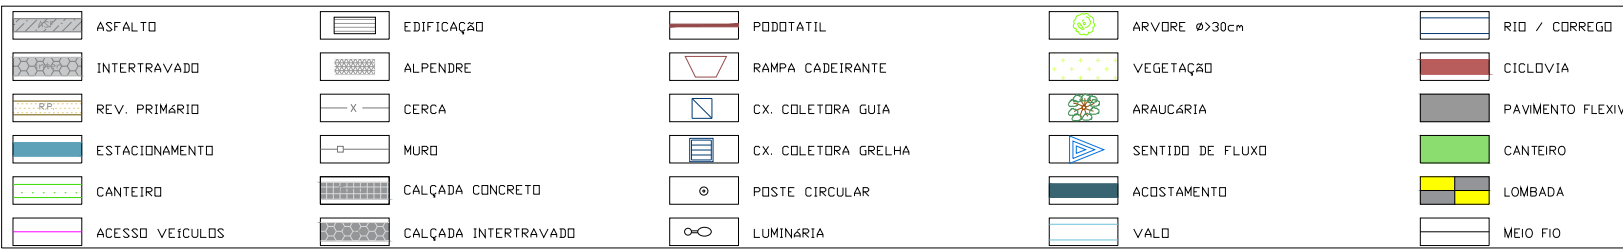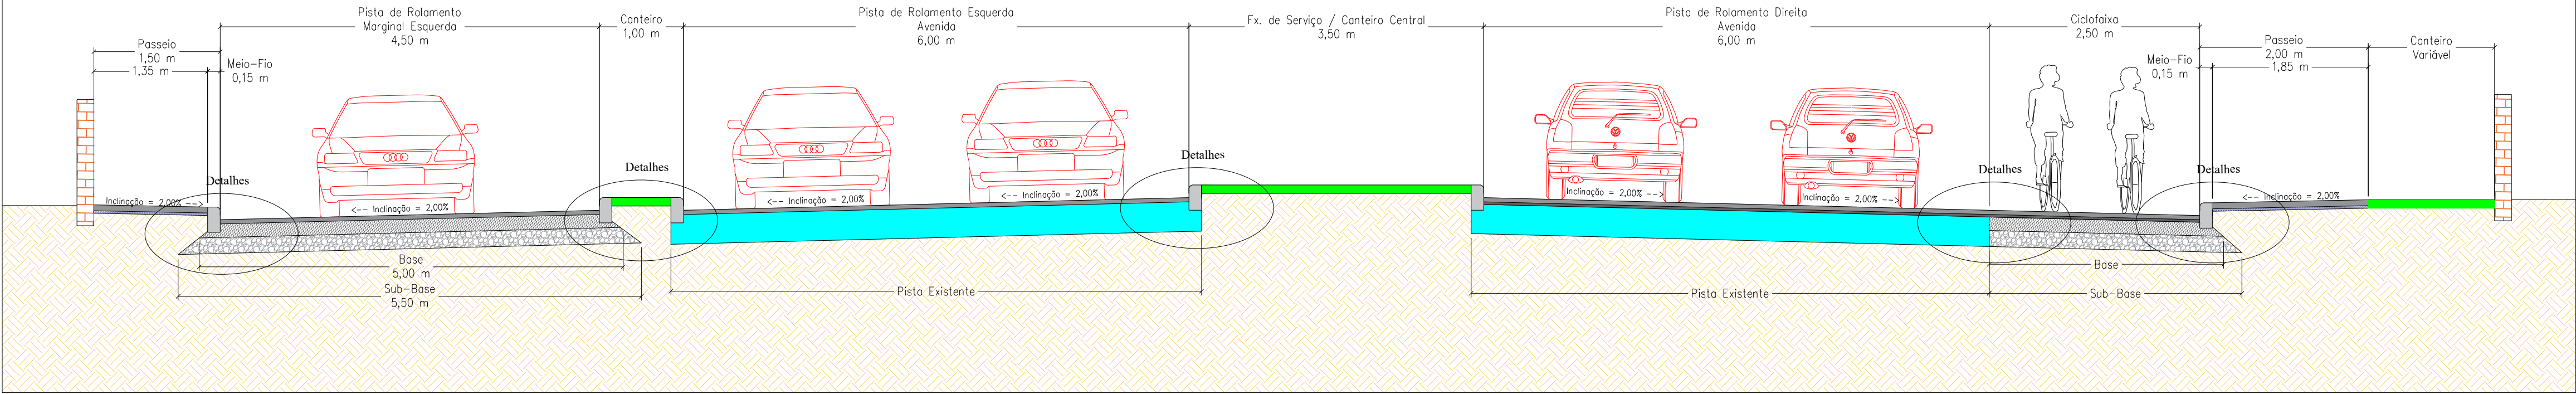


Esc: 1/50

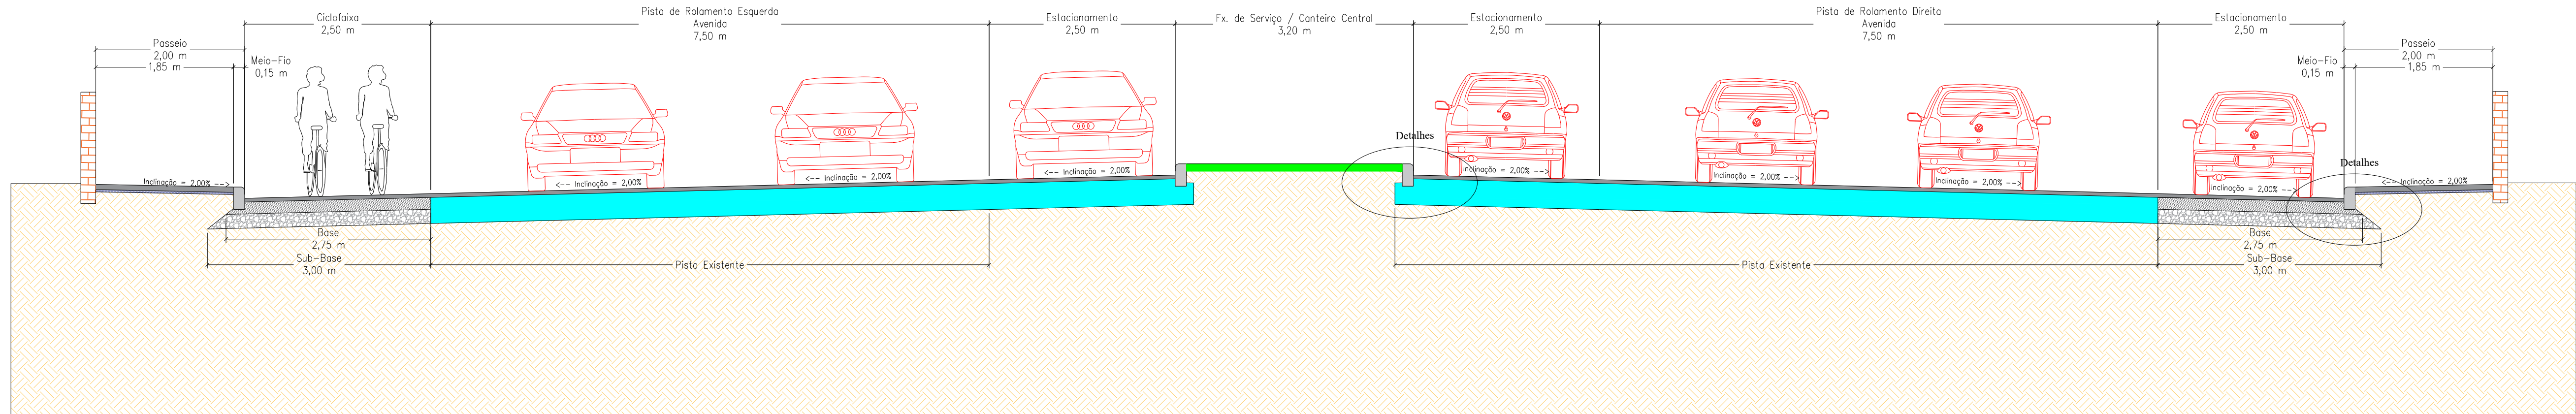


Esc: 1/25


LEGENDA			DIMENSÕES OPP – PF	
			LARGURA (m)	ESPESURA (m)
01	PISTA DE ROLAMENTO	CONCRETO BETUMINOSO USINADO A QUENTE – CBQU FAIXA C	12,50	0,05
02	PINTURA DE LIGAÇÃO	RR-1C – TAXA 0,7Kg/m ²	12,50	–
03	IMPRIMAÇÃO	EAI – TAXA 1,2Kg/m ²	2,50	–
04	PAVIMENTO EXISTENTE	EXISTENTE	10,00	–
05	BASE	BRITA GRADUADA	2,75	0,16
06	SUB-BASE	MACADAME SECO	3,00	0,19
07	SUB-LEITO	REGULARIZAÇÃO E COMPACTAÇÃO	3,00	–
08	MEIO FIO	CONCRETO PRÉ MOLDADO	0,15	0,30
09	CALÇADA	CONCRETO 20 Mpa	2,00	0,07
10	LASTRO DE BRITA	BRITA 1	1,85	0,03
11	FX. SERVIÇO/CAIXOTEI CENTRAL	GRAMA EM LENA	2,90	–

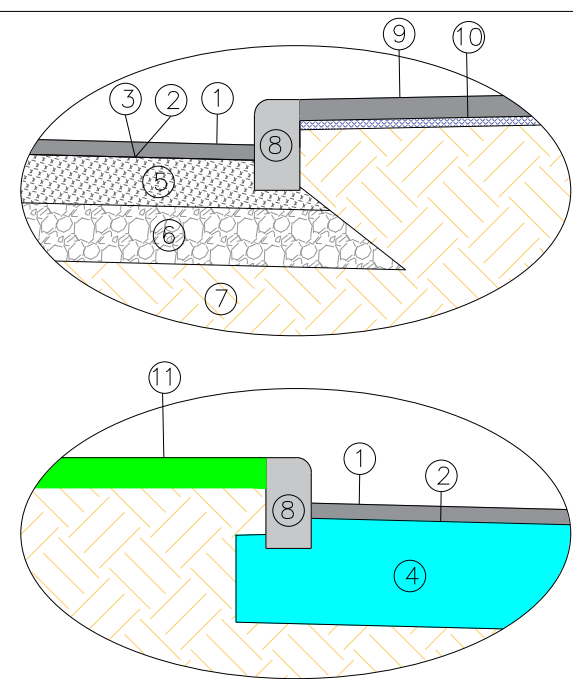


Faixa de Travessia de Pedestres Elevada (FTP-2) - Planta Baixa

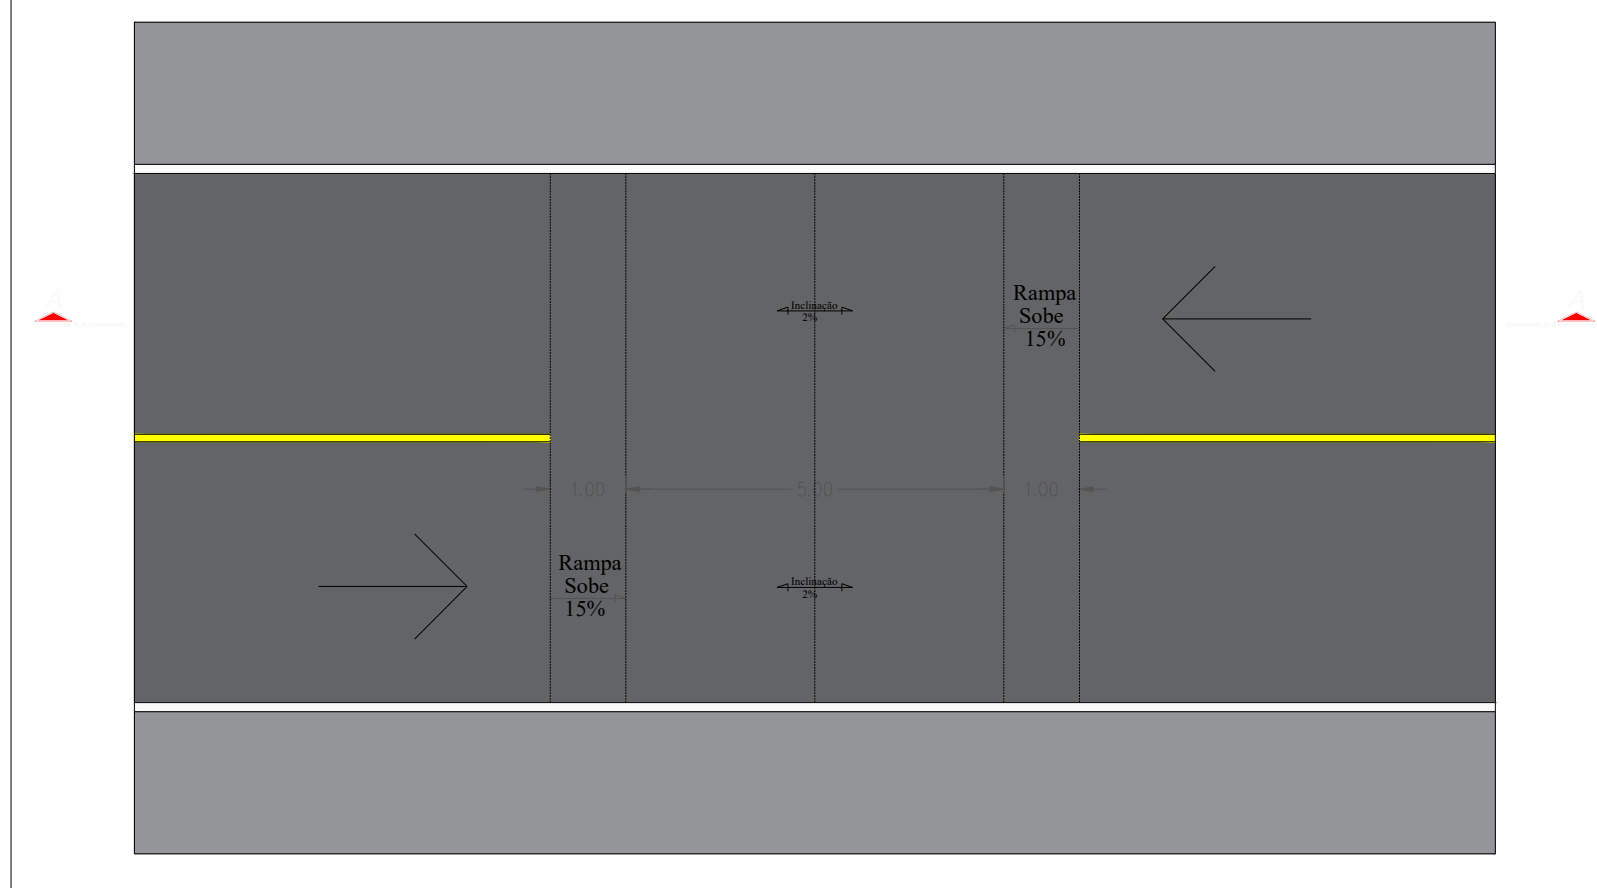


Faixa de Travessia de Pedestres Elevada (FTP-2) - Planta Baixa

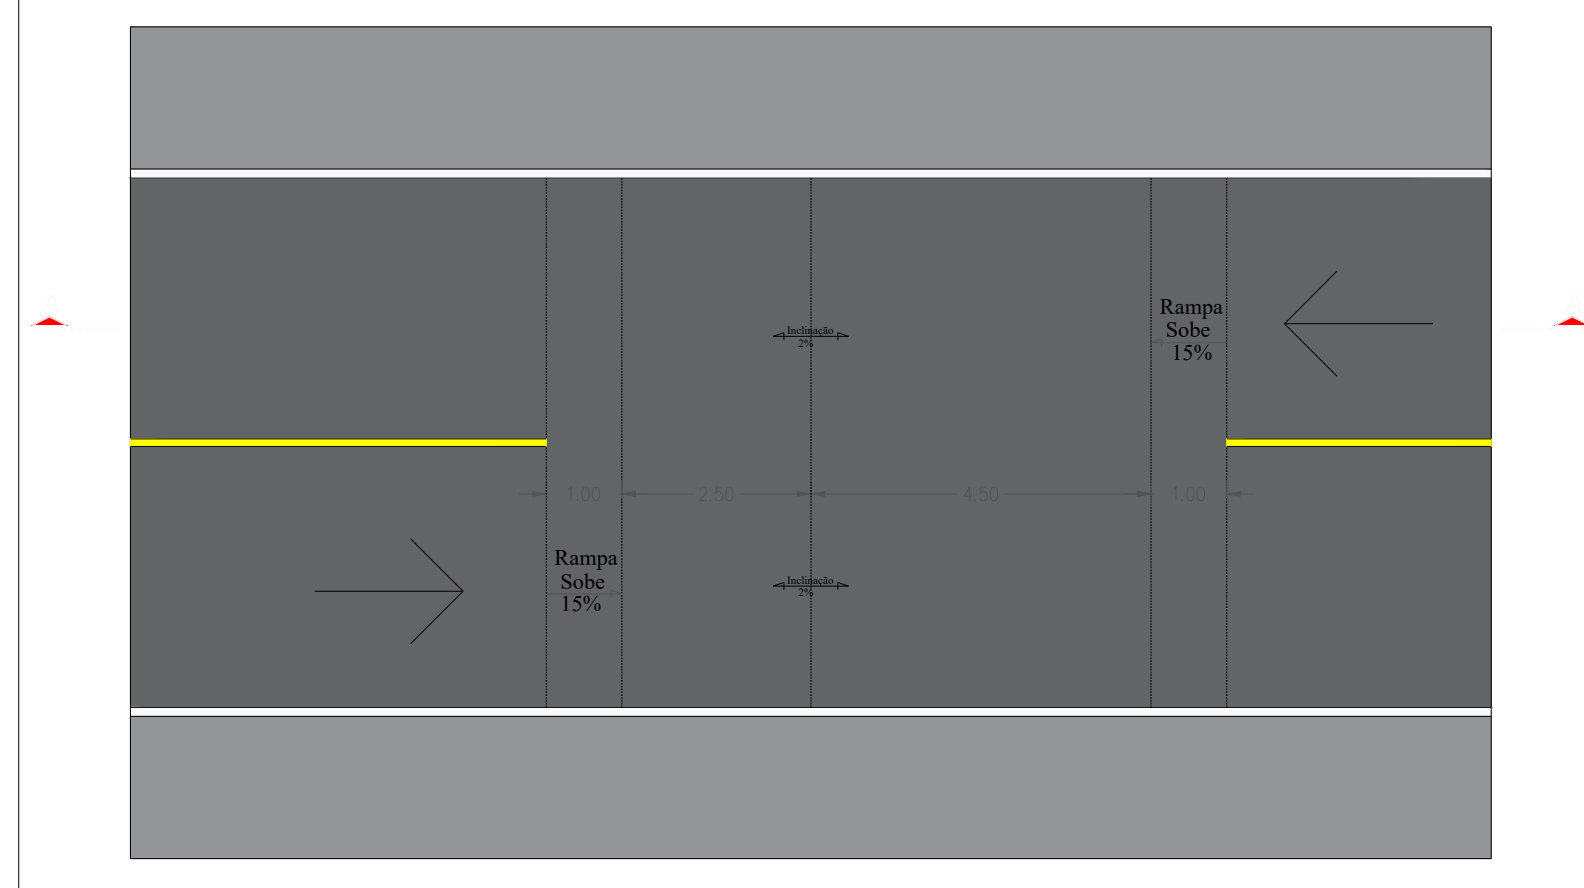


Lombada (Tipo II) - Planta Baixa

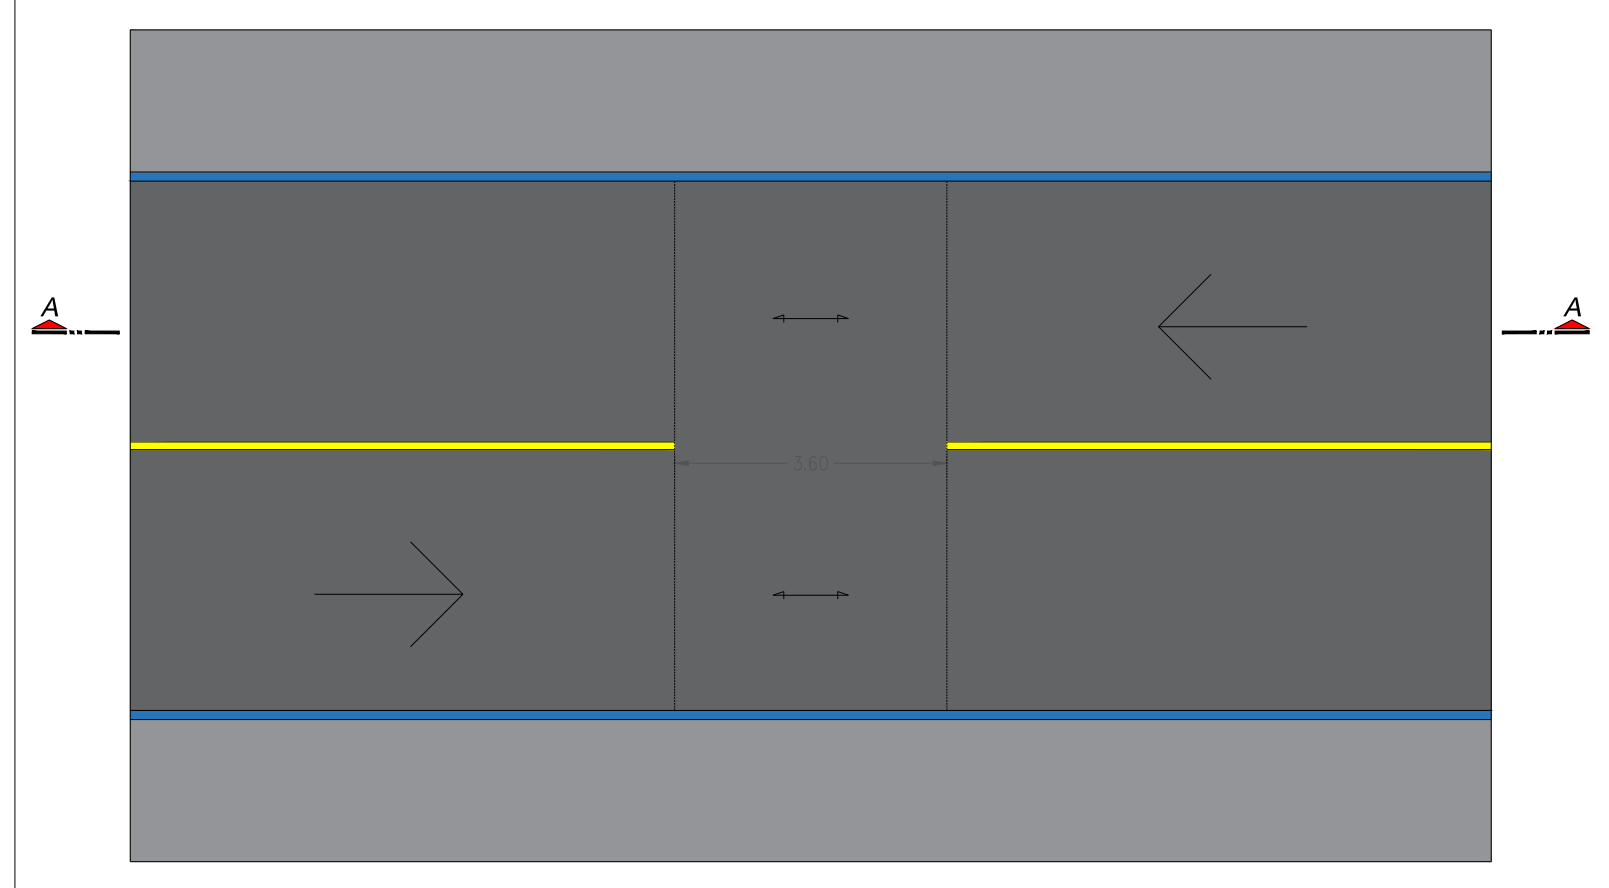




Faixa de Travessia de Pedestres Elevada (FTP-2) - Corte

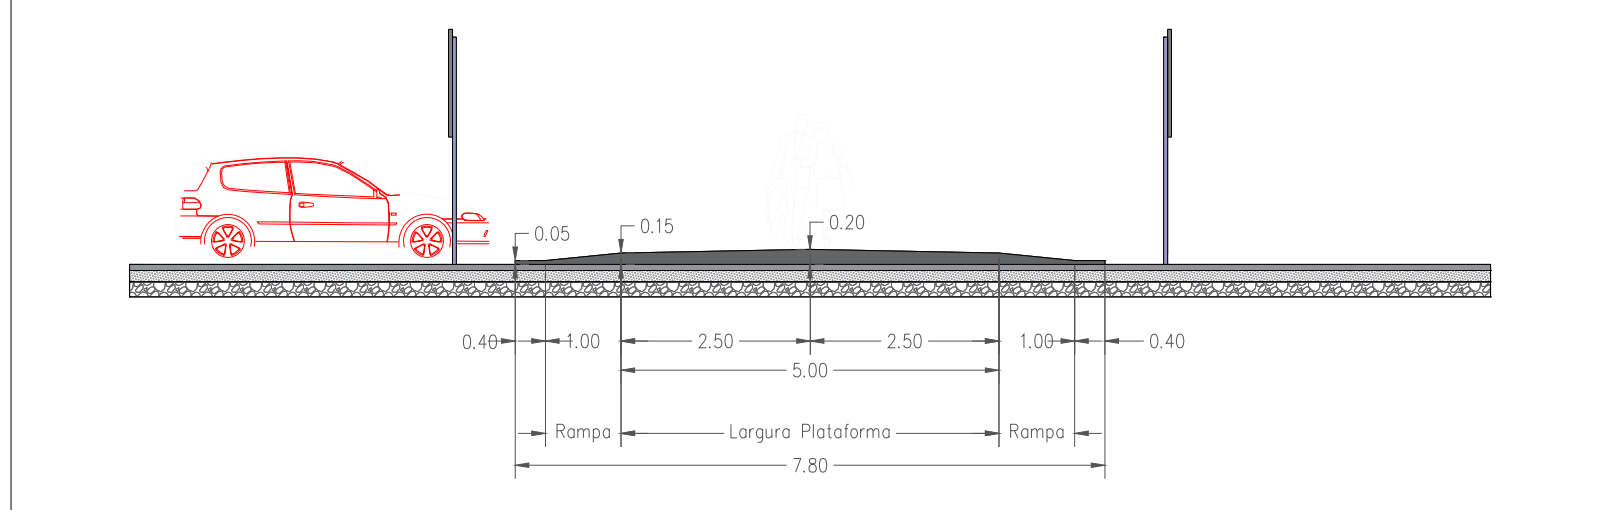

Faixa de Travessia de Pedestres com Ciclista Elevada (FTP-2) - Corte

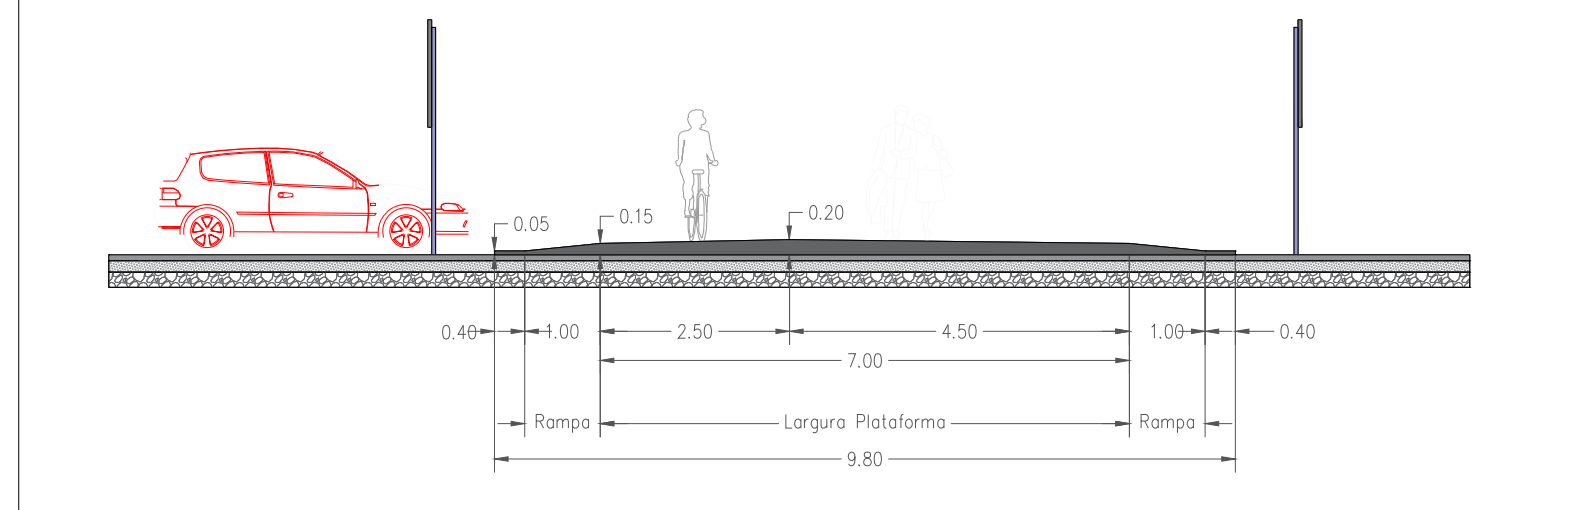

Lombada (Tipo II) - Corte

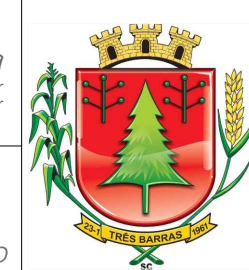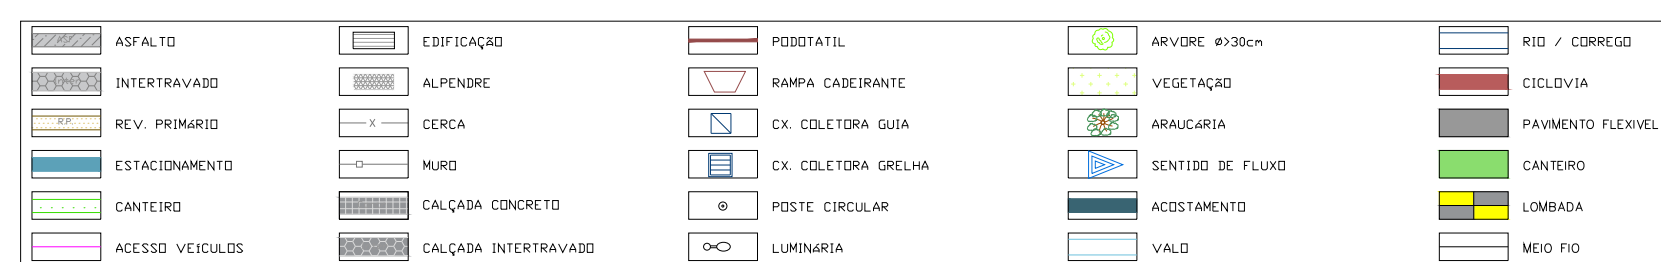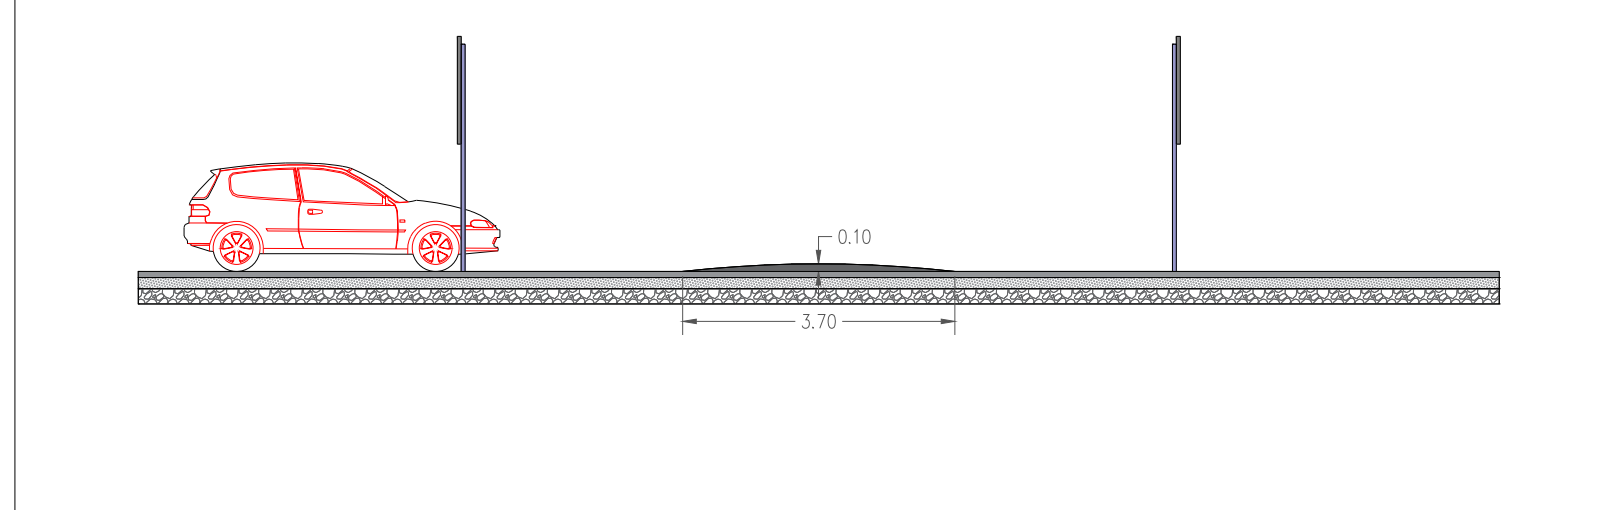

Contratante:
MUNICÍPIO DE TRÊS BARRAS

Objeto:

AVENIDA RIGESA

Conteúdo:

PROJETO DE PAVIMENTAÇÃO
SEÇÃO TIPO DE PAVIMENTAÇÃO
DETALHES TRAVESSIA ELEVADA

Data: OUTUBRO/2025

Escola: H = Indicada

Revisão: 00

Folhas: 03 / 03

ISO full bleed A1 (841.00 x 594.00 MM) - 1/1 (url)OnOneDrive - Davani Engenharia/01-Andamento/Cons. OICATARNA_2026/1.10-P.Tiedlarao/2.3-AvenidaRogee/00 - Peças Gráficas/5.0-AvenidaRogee-Pavimentacao de