




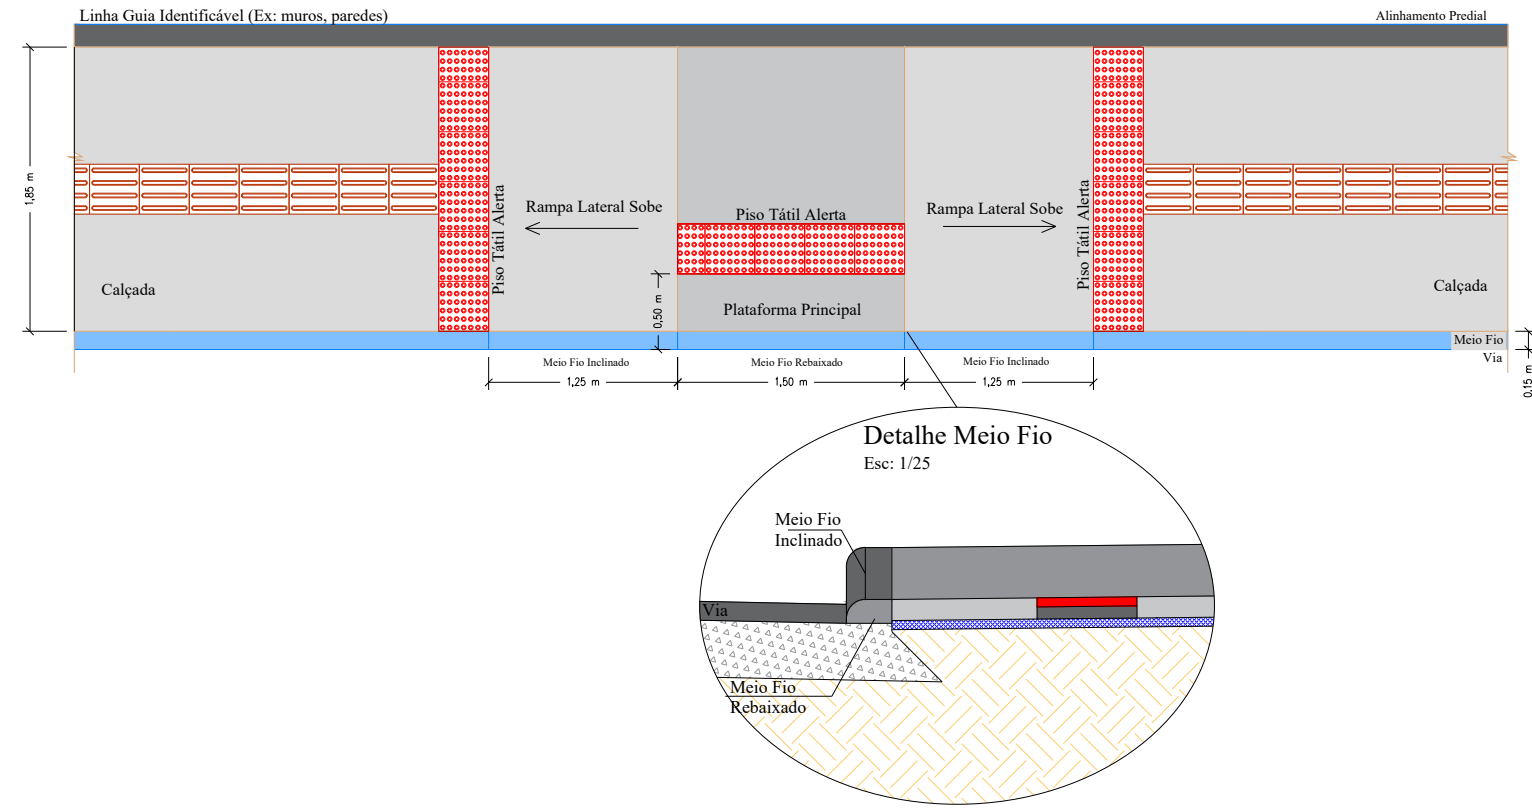


Rampa de Acesso Pedestre - Vista Superior

Esc = 1:50




Rampa de Acesso Pedestre - Vista Frontal

Esc = 1:50

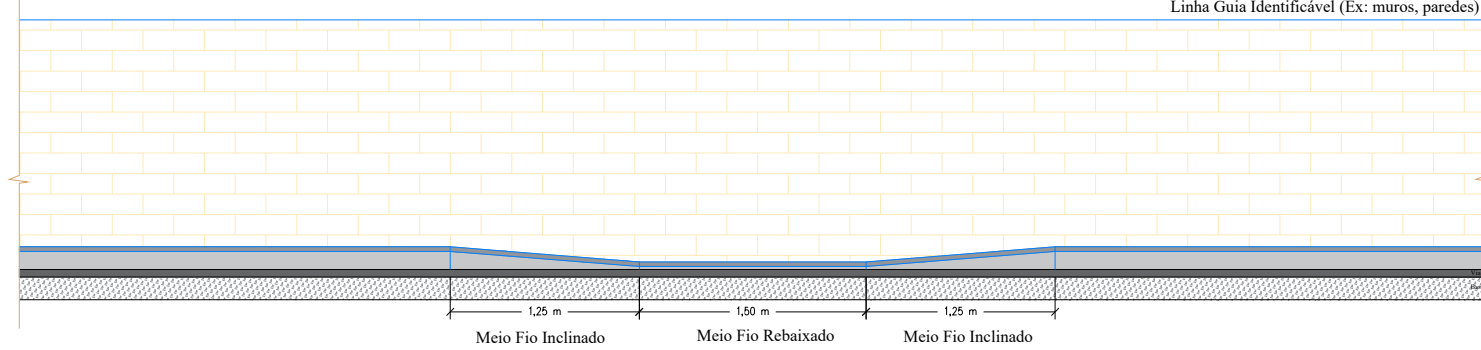


Rampa de Acesso ao Lote - Vista Superior

Esc = 1:50

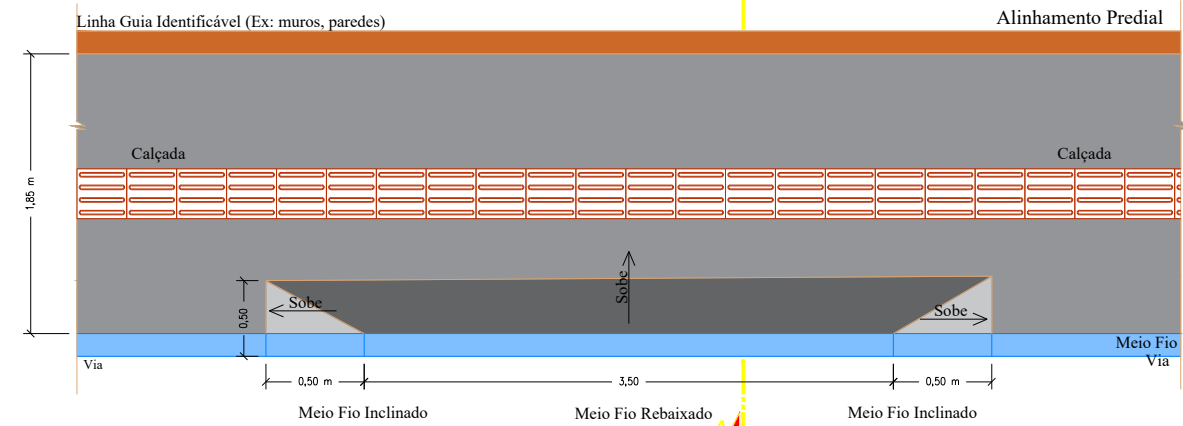


Rampa de Acesso ao Lote - Corte AA

Esc = 1:25

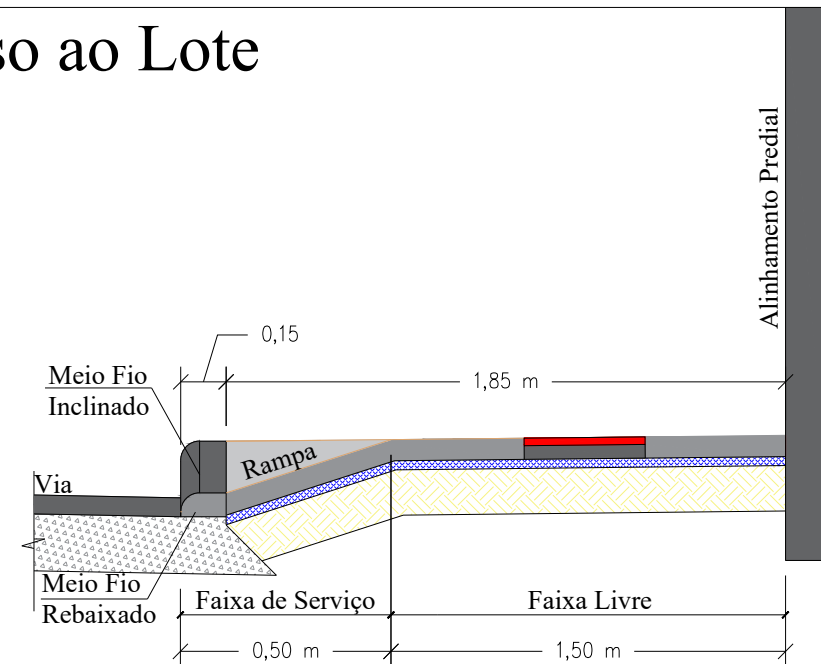


Rampa de Acesso ao Lote - Resumo Aço

Esc = S/Esc.

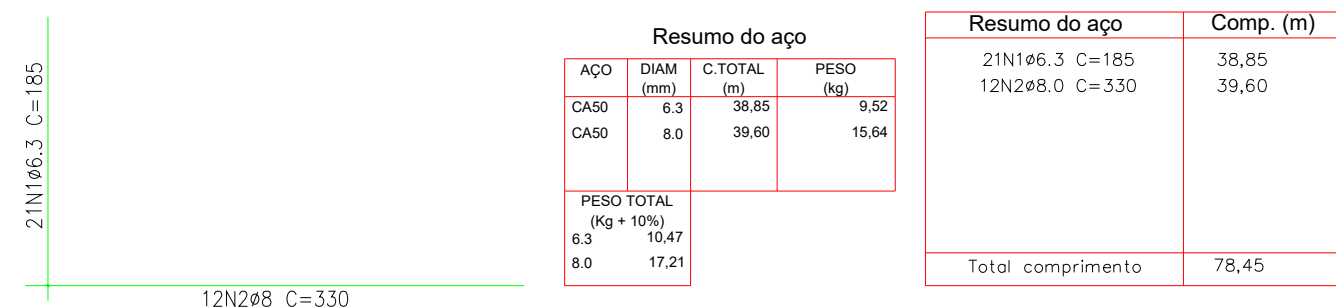


Rampa de Acesso ao Lote - Armadura

Esc = 1:50

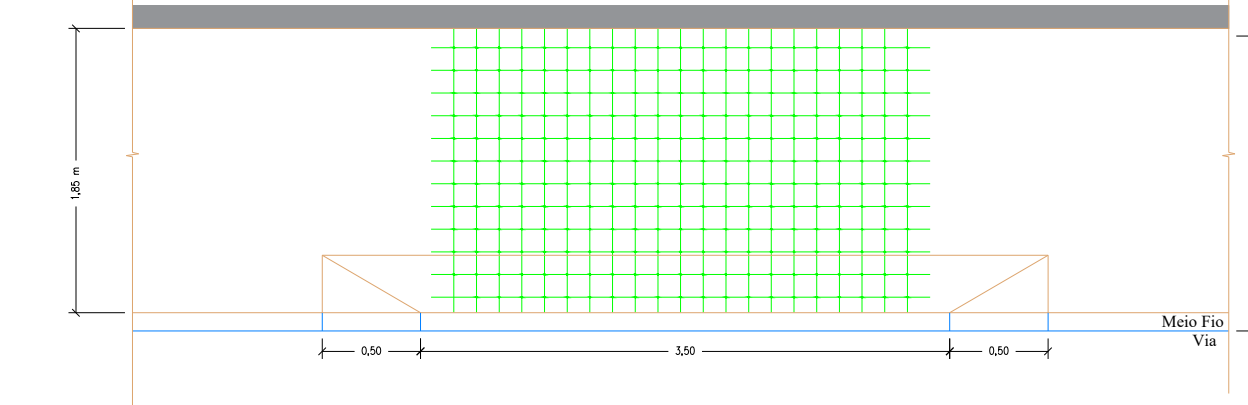


Rampa de Acesso Pedestre - Vista Superior

Esc = 1:50

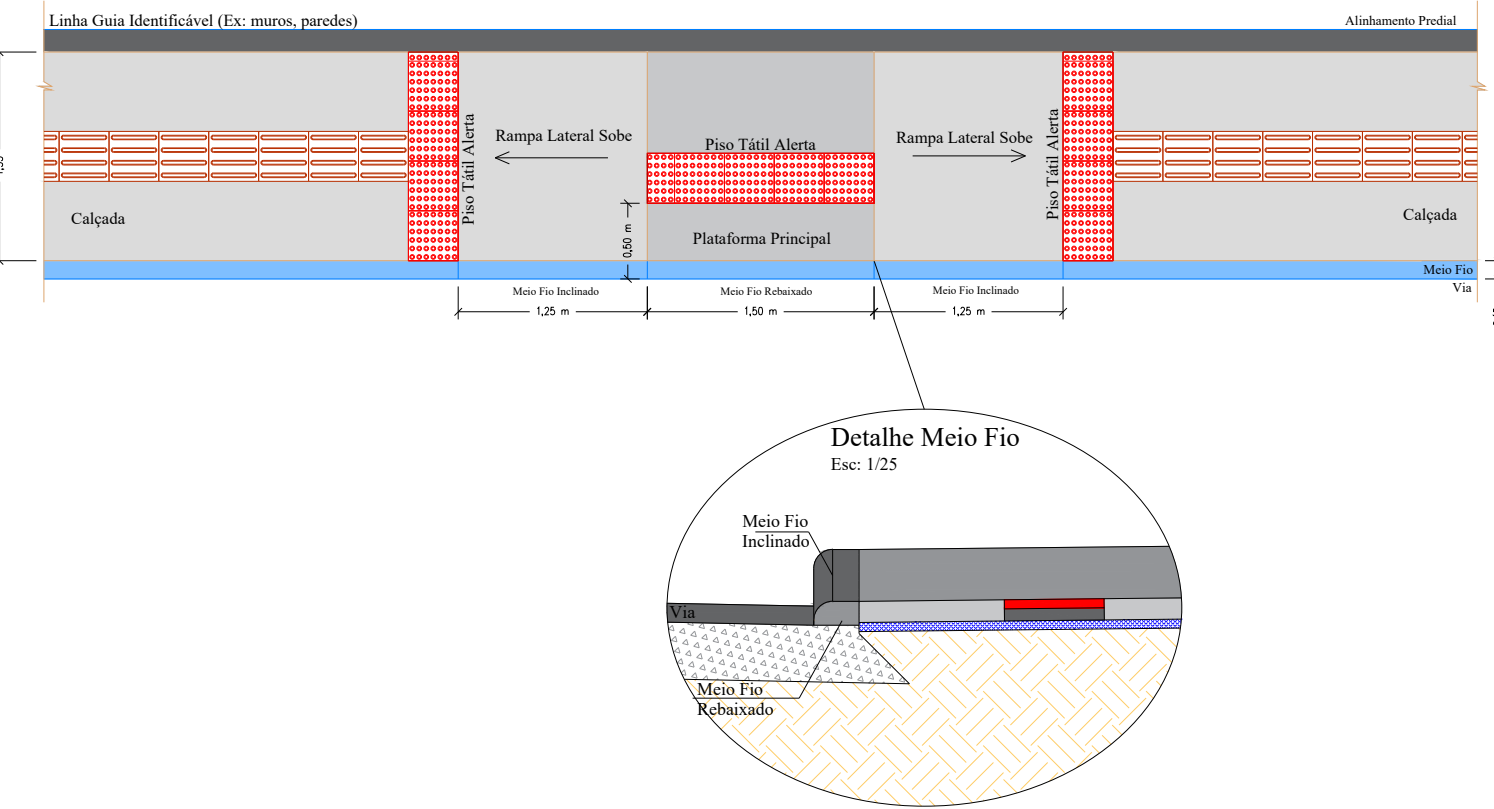


Piso Direcional e Alerta (40x40)cm

Esc = 1:10

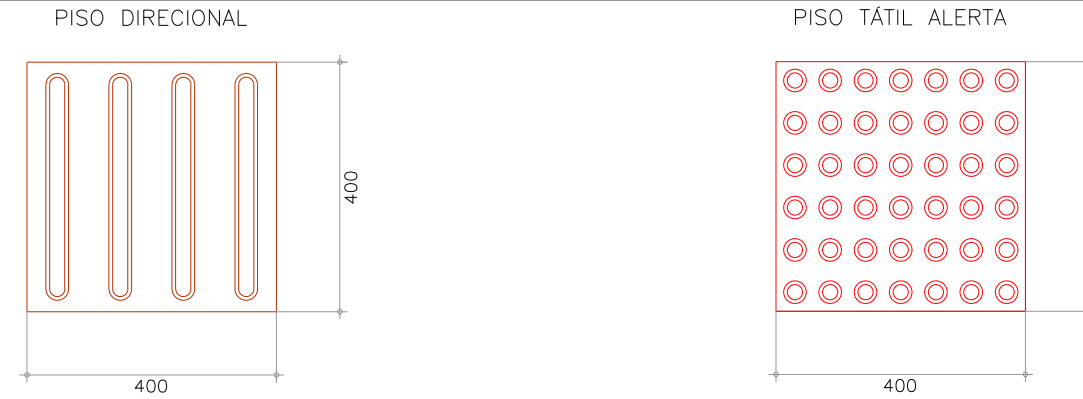


Rampa de Acesso ao Lote - Vista Superior

Esc = 1:50

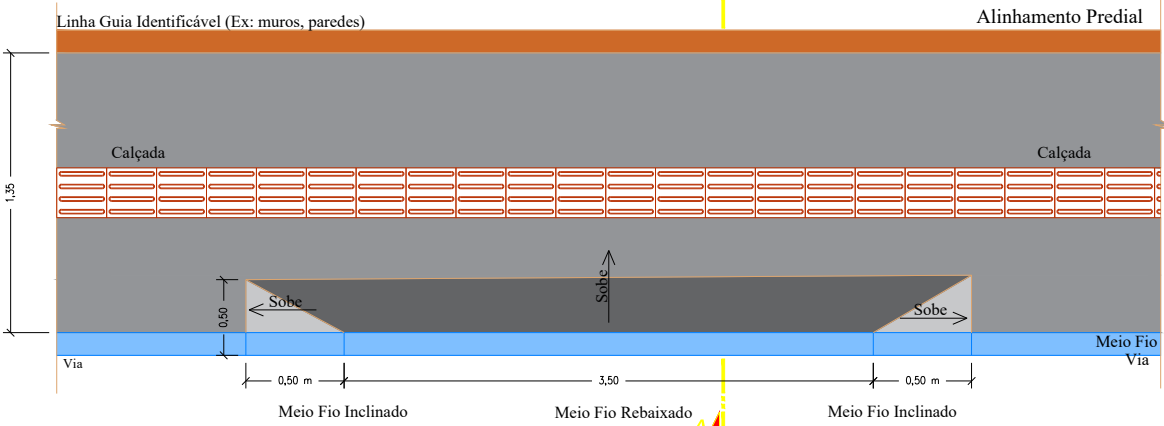


Rampa de Acesso ao Lote - Corte AA

Esc = 1:25

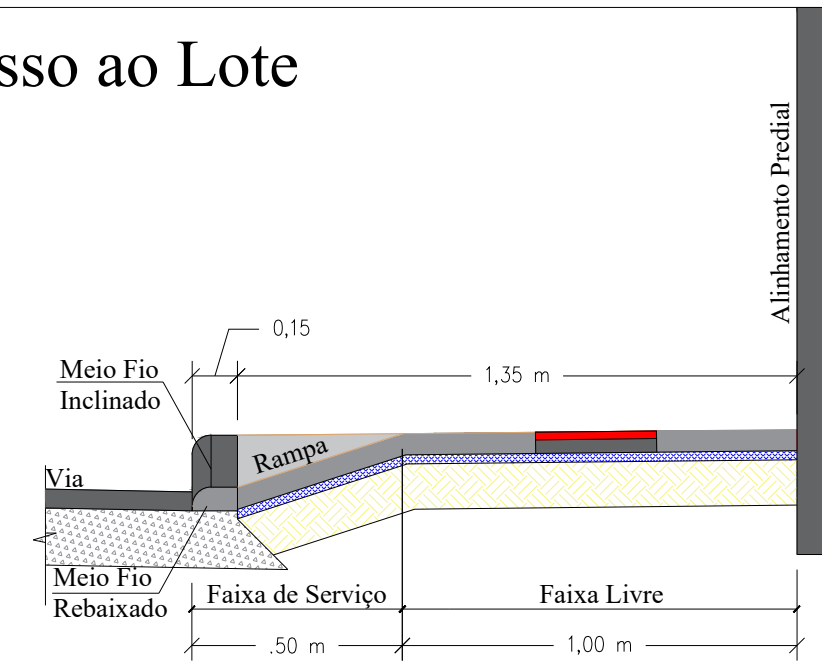


Rampa de Acesso ao Lote - Resumo Aço

Esc = S/Esc.

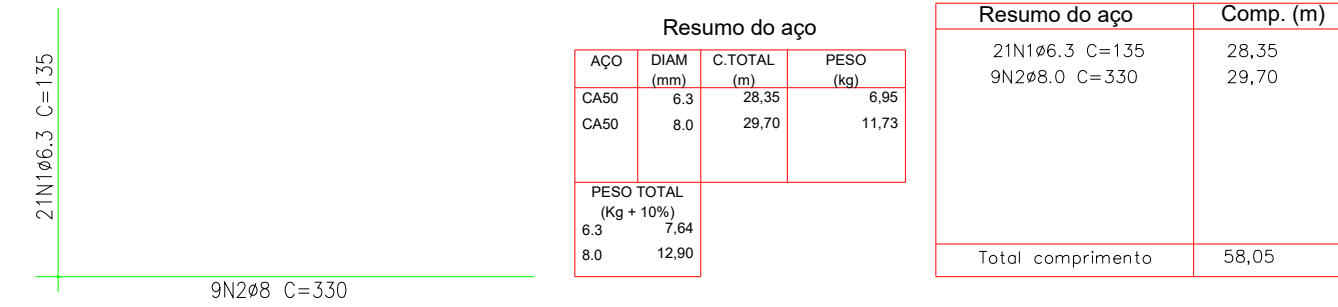


Rampa de Acesso ao Lote - Armadura

Esc = 1:50

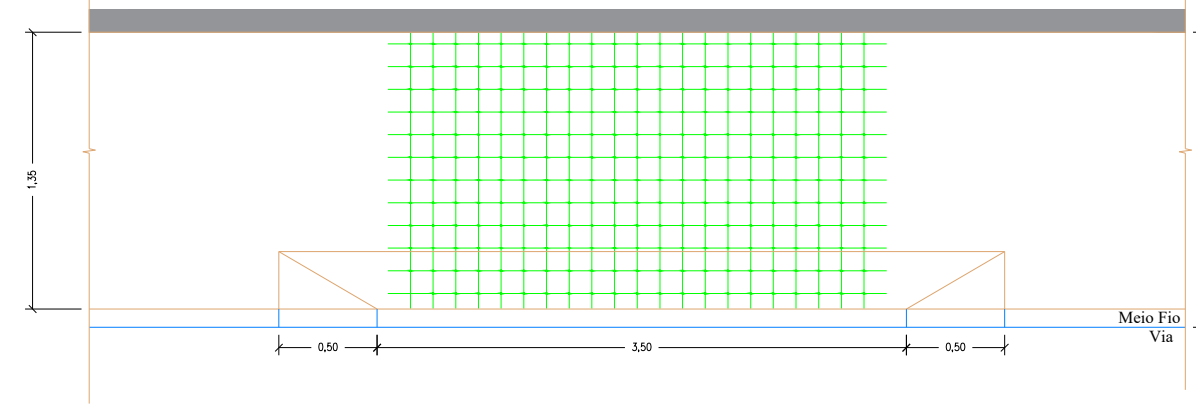


Rampa de Acesso Pedestre - Vista Superior

Esc = 1:50

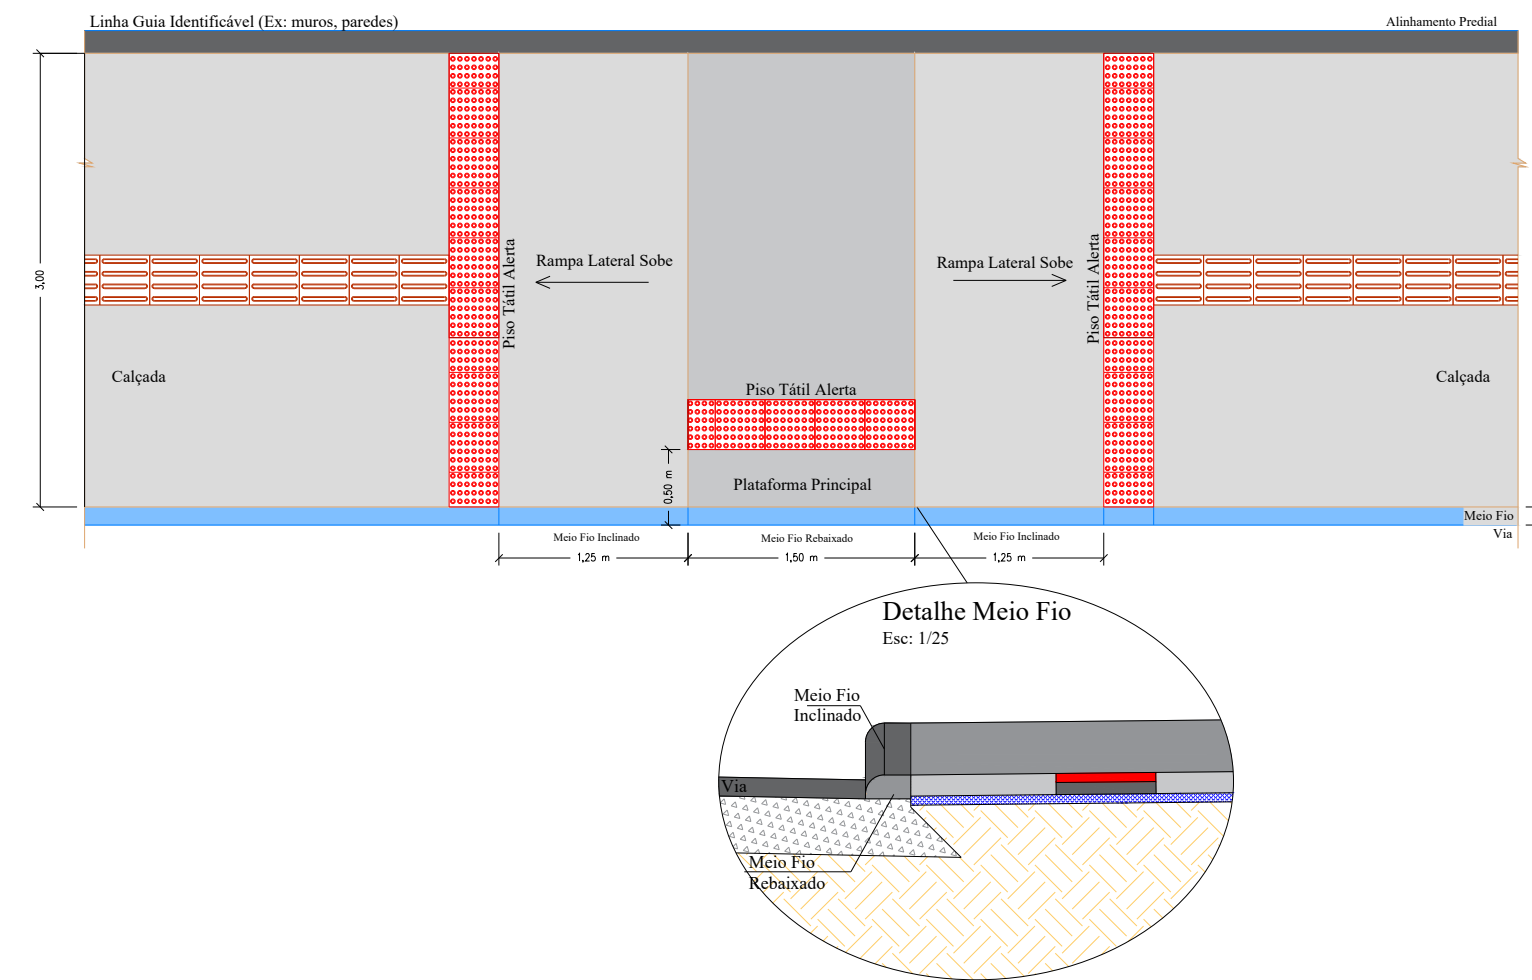


Rampa de Acesso ao Lote - Vista Superior

Esc = 1:50

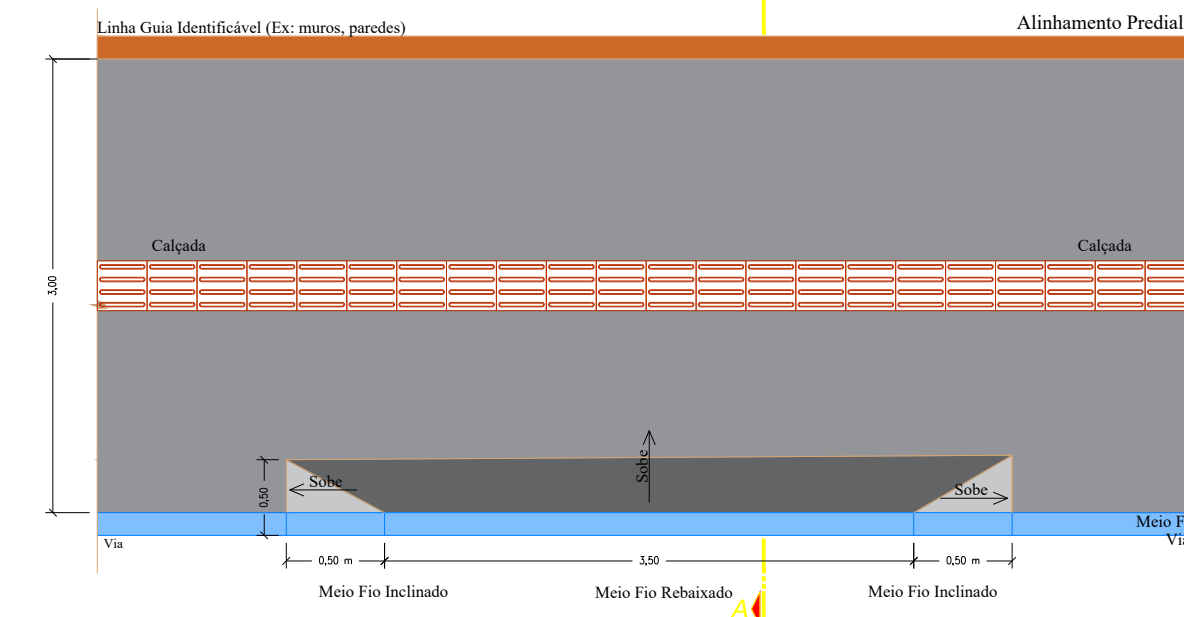


Rampa de Acesso ao Lote - Corte AA

Esc = 1:25

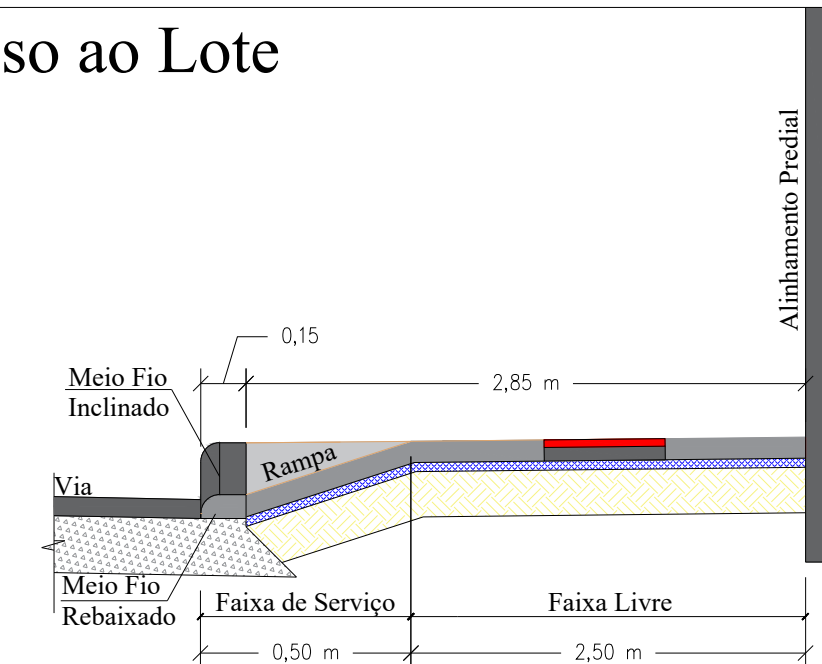

Rampa de Acesso ao Lote - Resumo Aço

Esc = S/Esc.

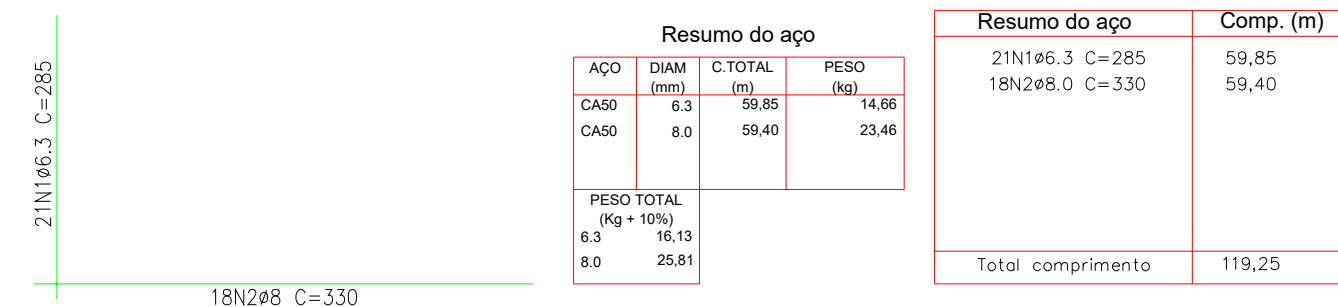

Rampa de Acesso ao Lote - Armadura

Esc = 1:50

