



Largura padrão da via: 8,00 metros

FAIXA PARA PEDESTRE - TIPO 01

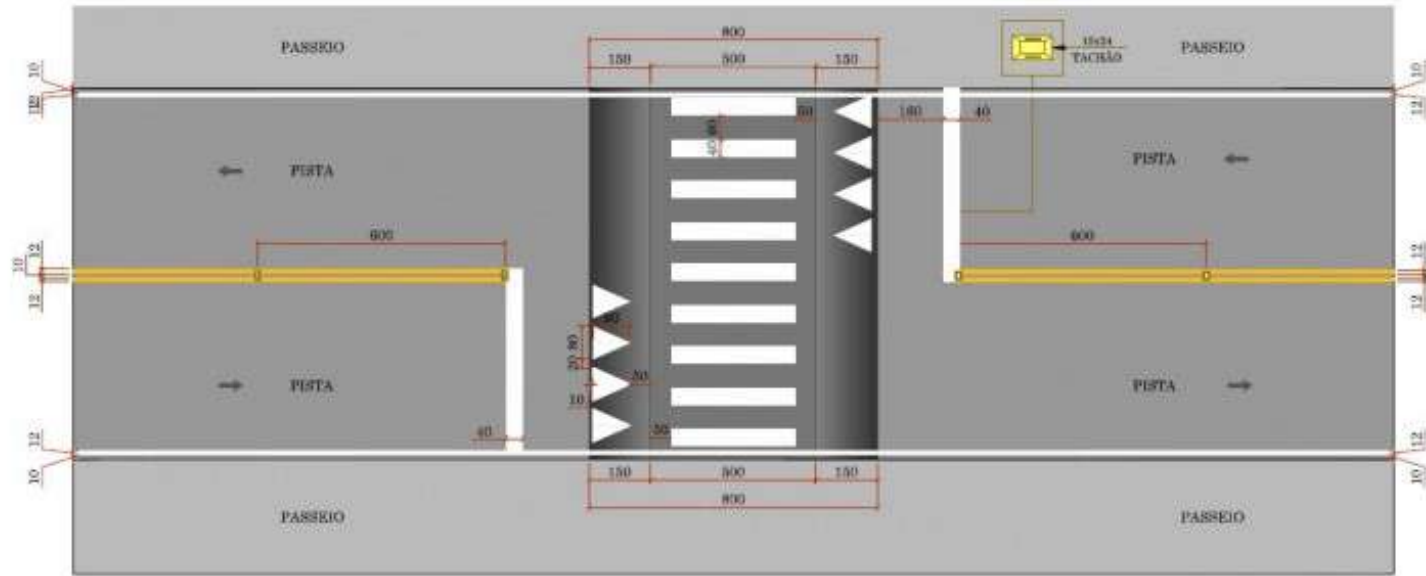

CORTE B-B

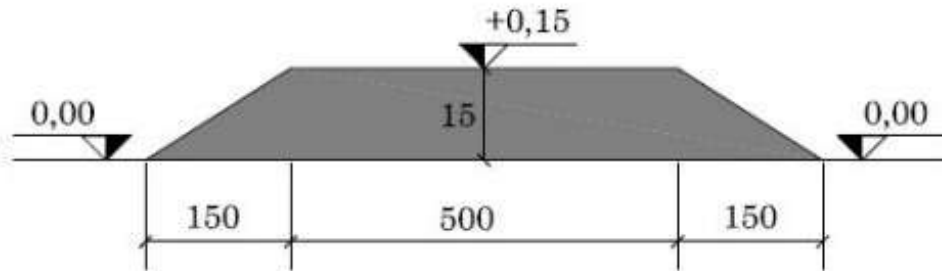

CAMADA ELEVADA CBUQ
(e=7,5cm)

CORTE A-A

CAPA DE ROLAMENTO

PINTURA DE LIGAÇÃO

CAMADA ESTRUTURAL

