

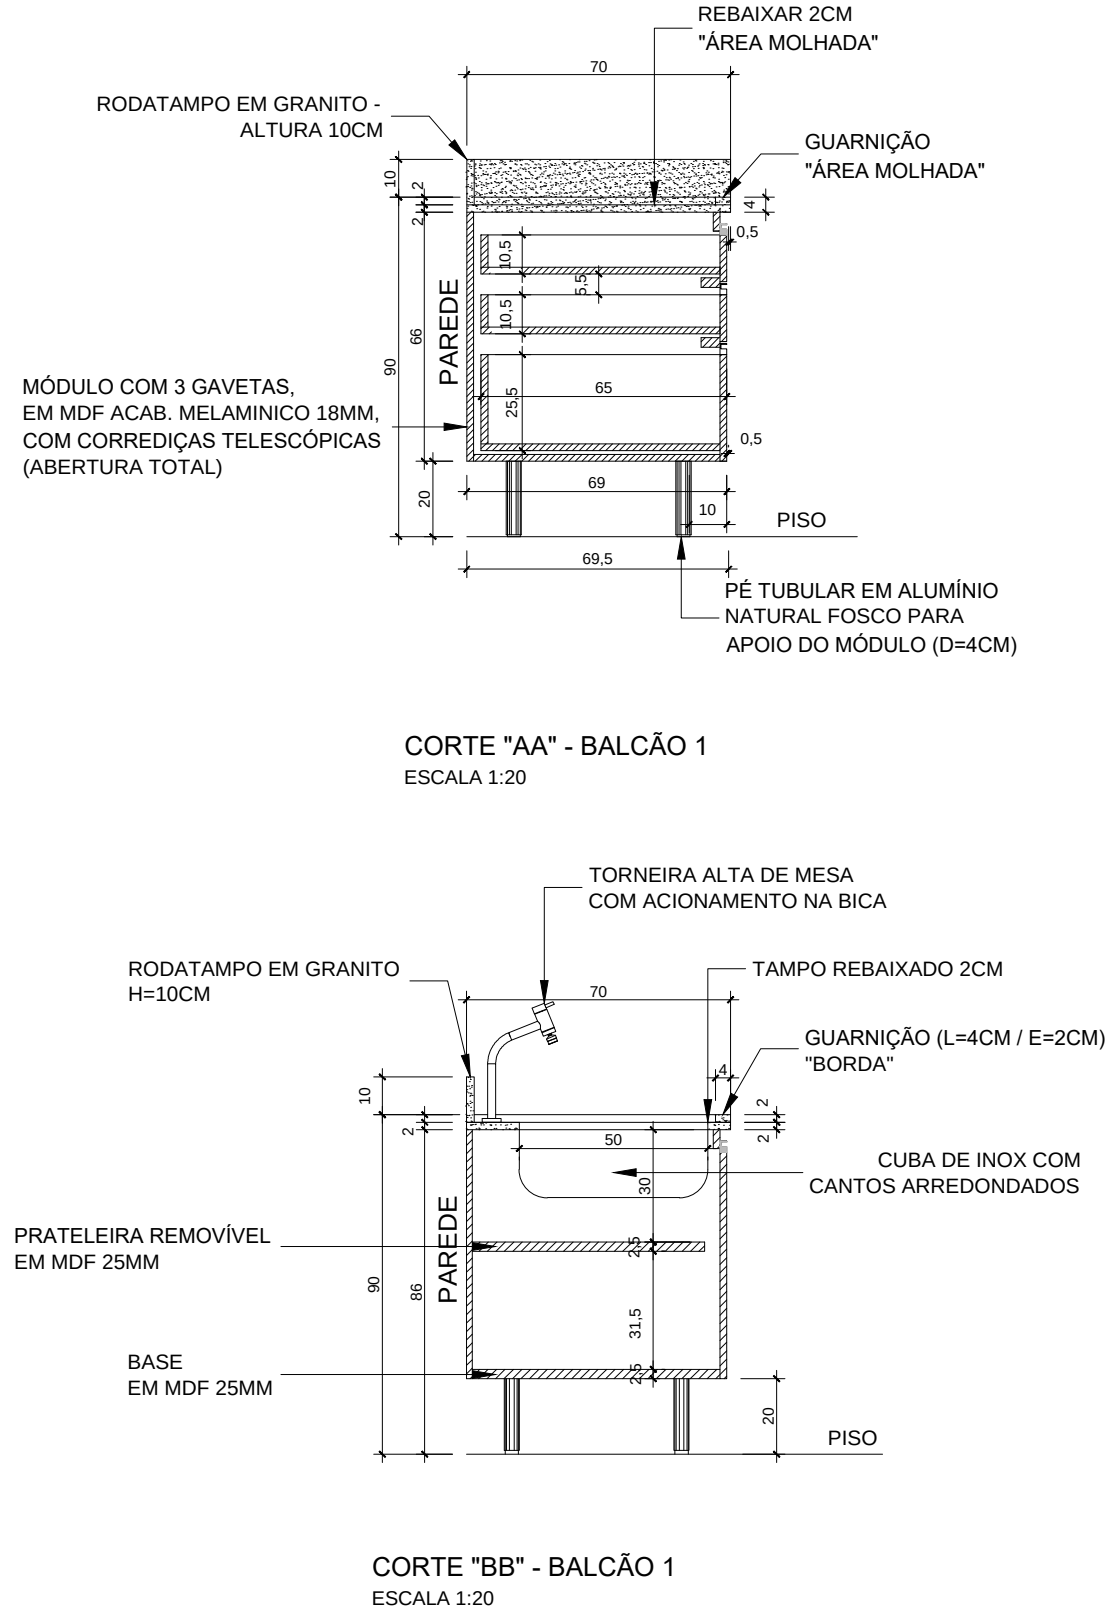
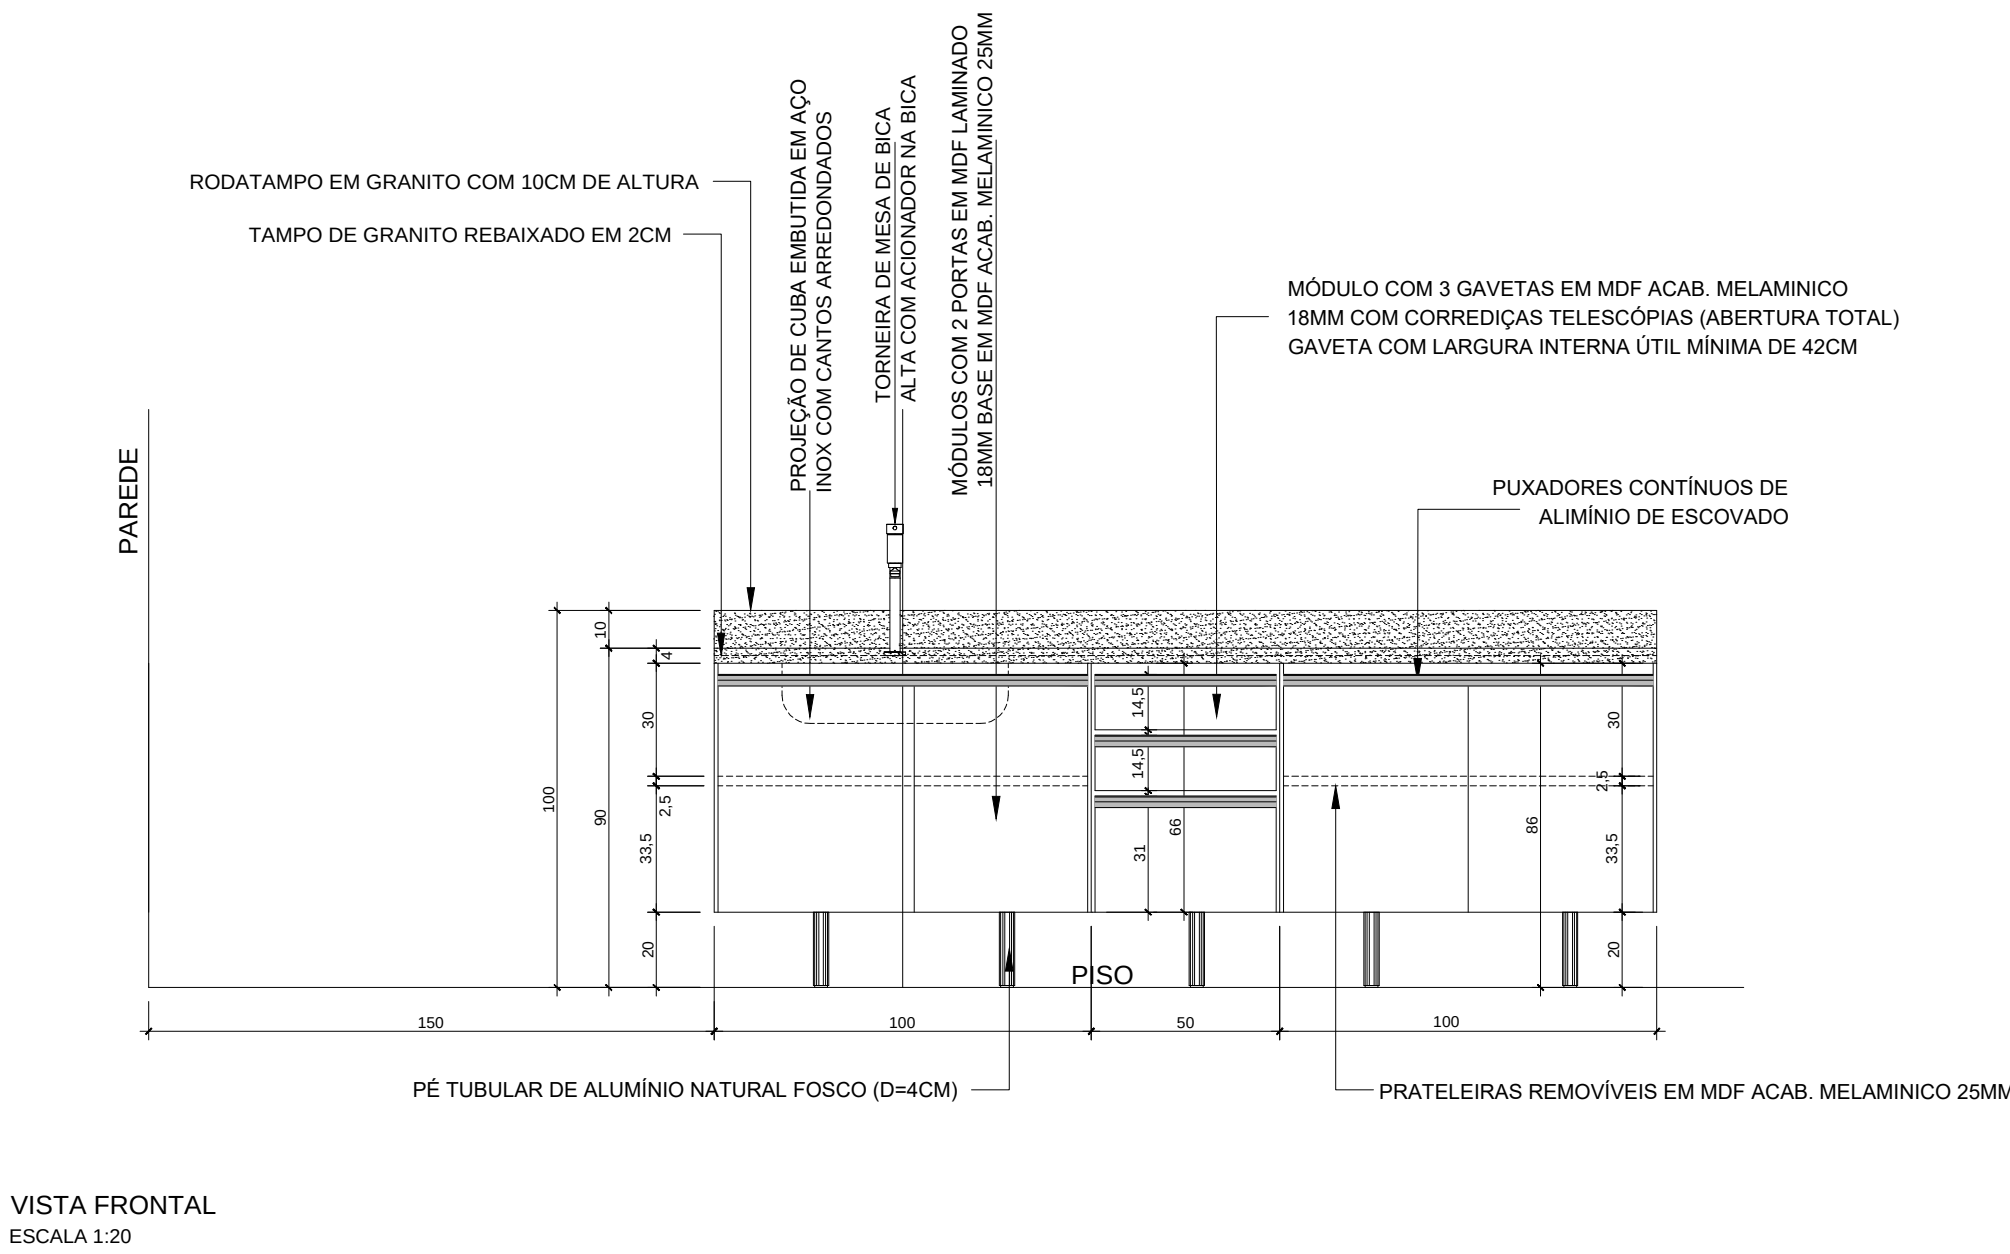
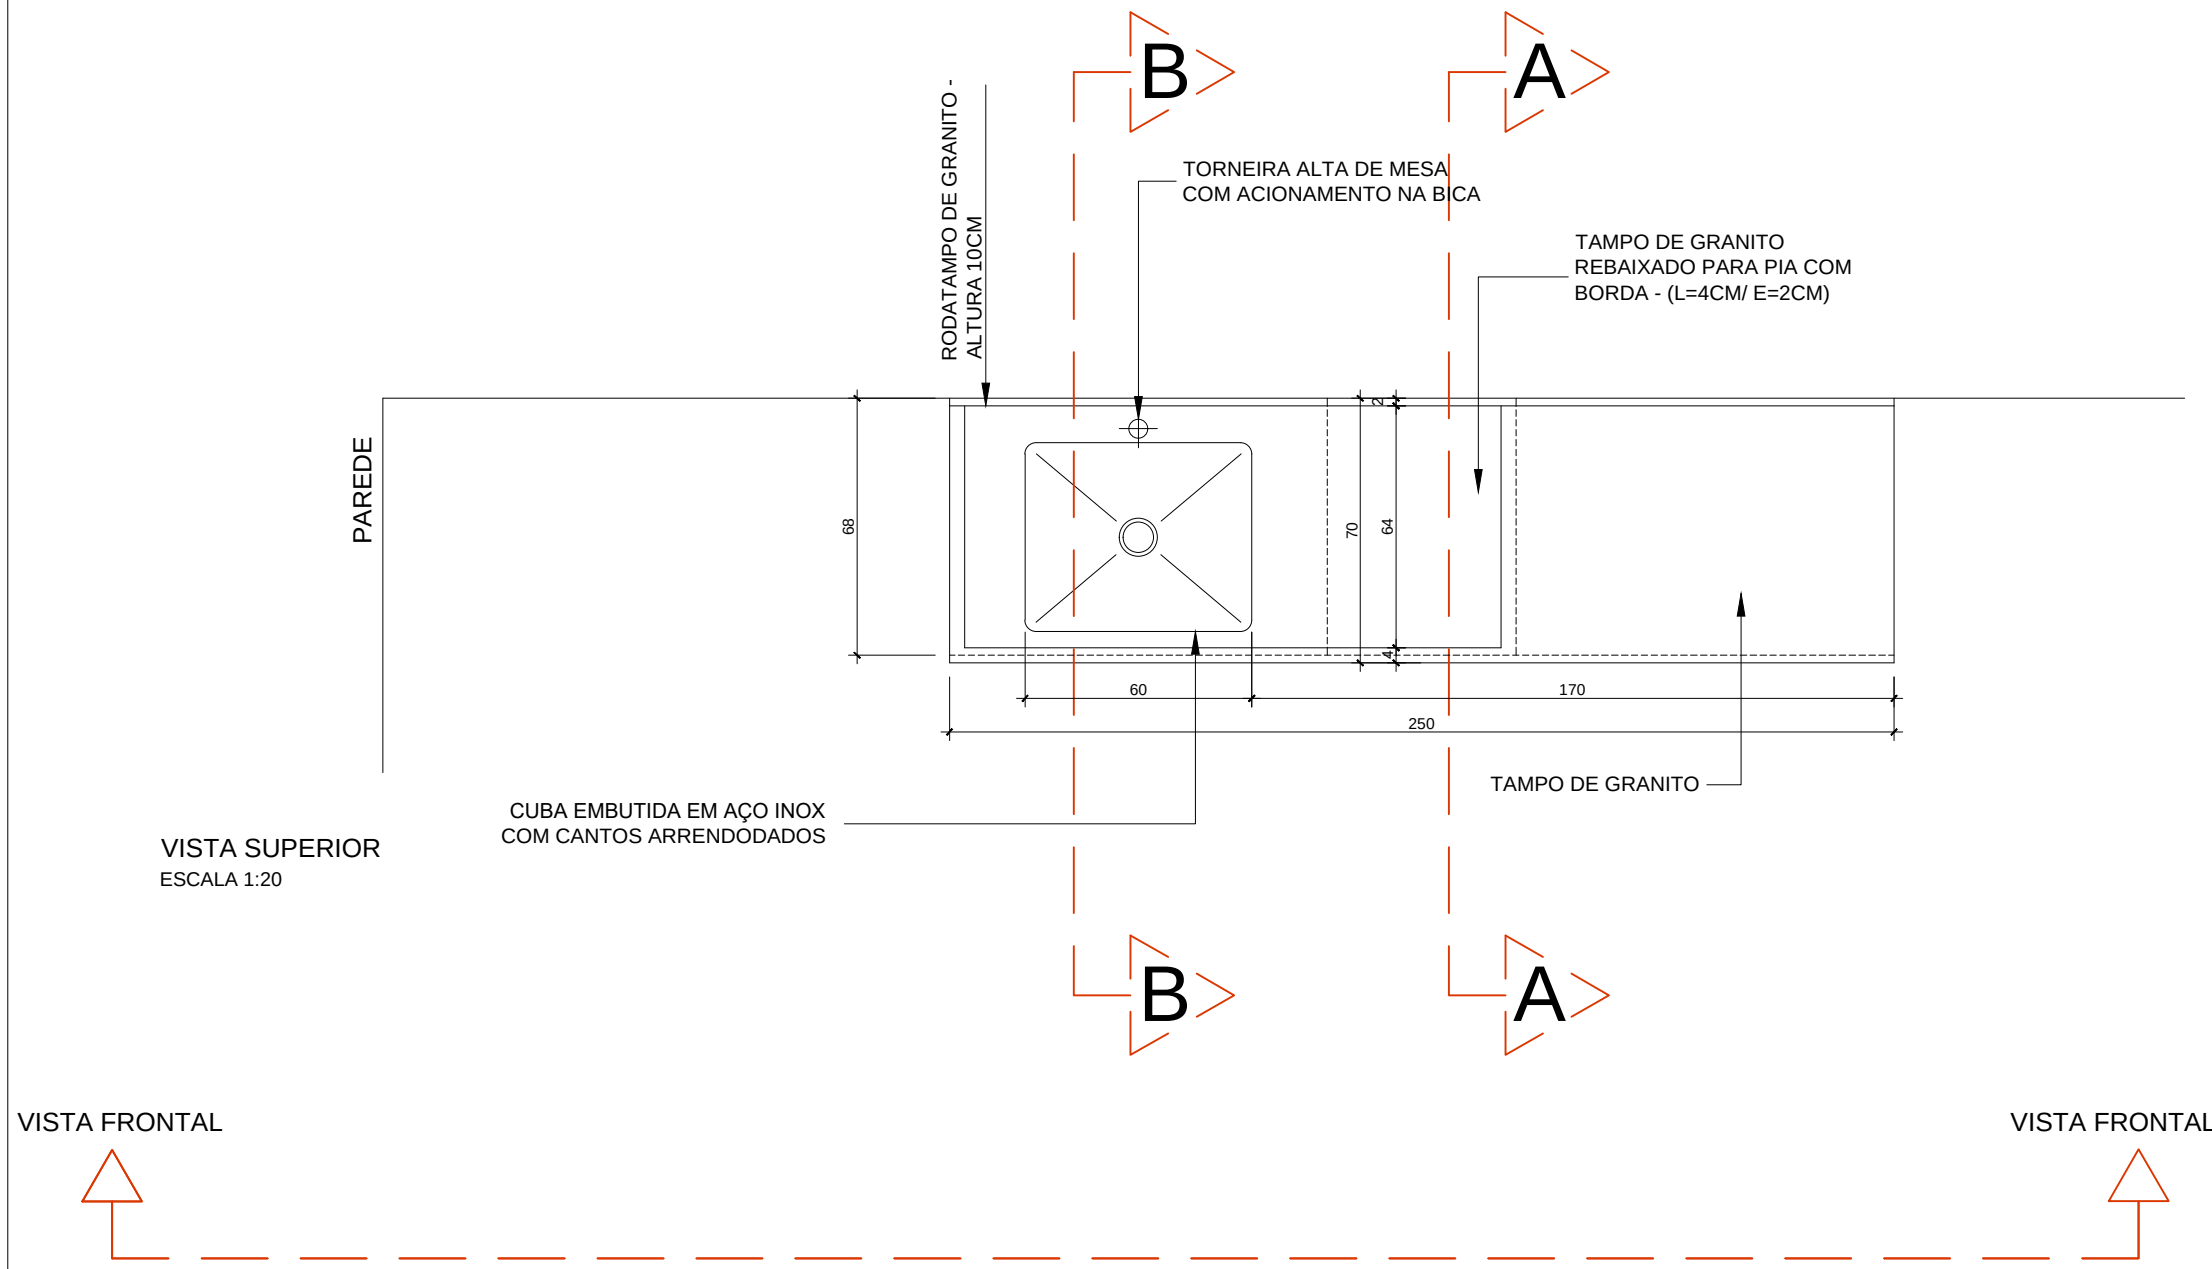
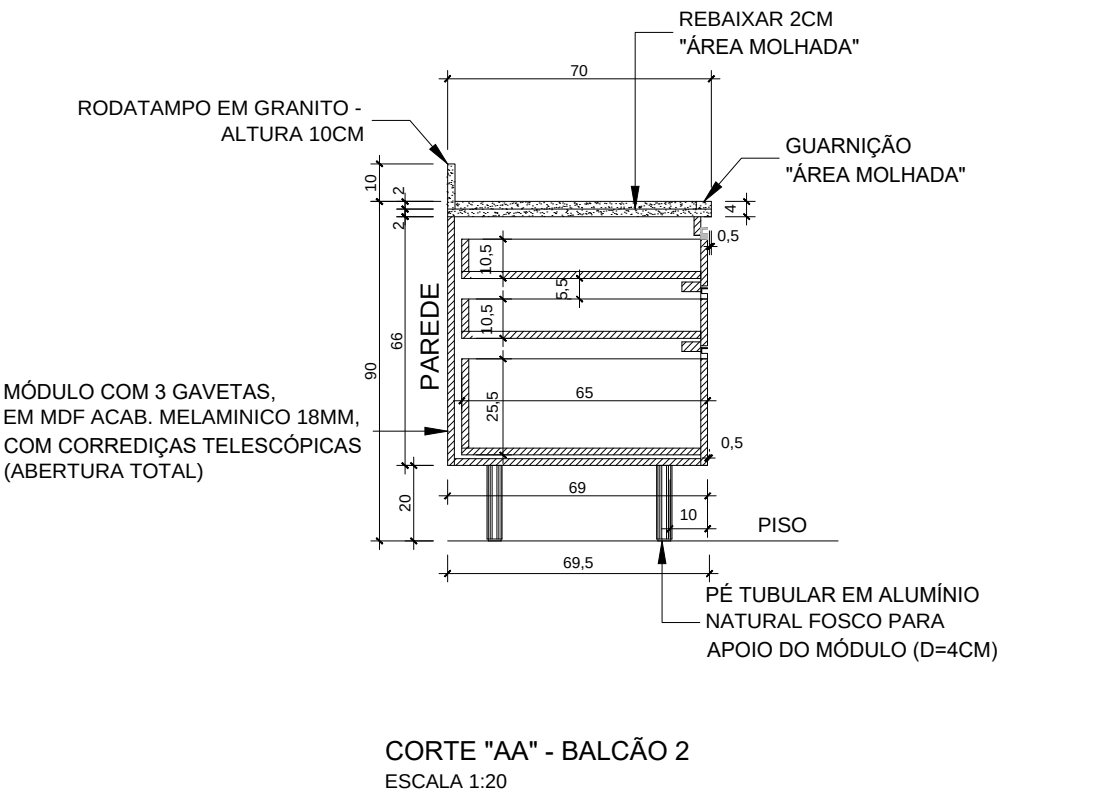


BALCÃO 01 - COPA TERREO

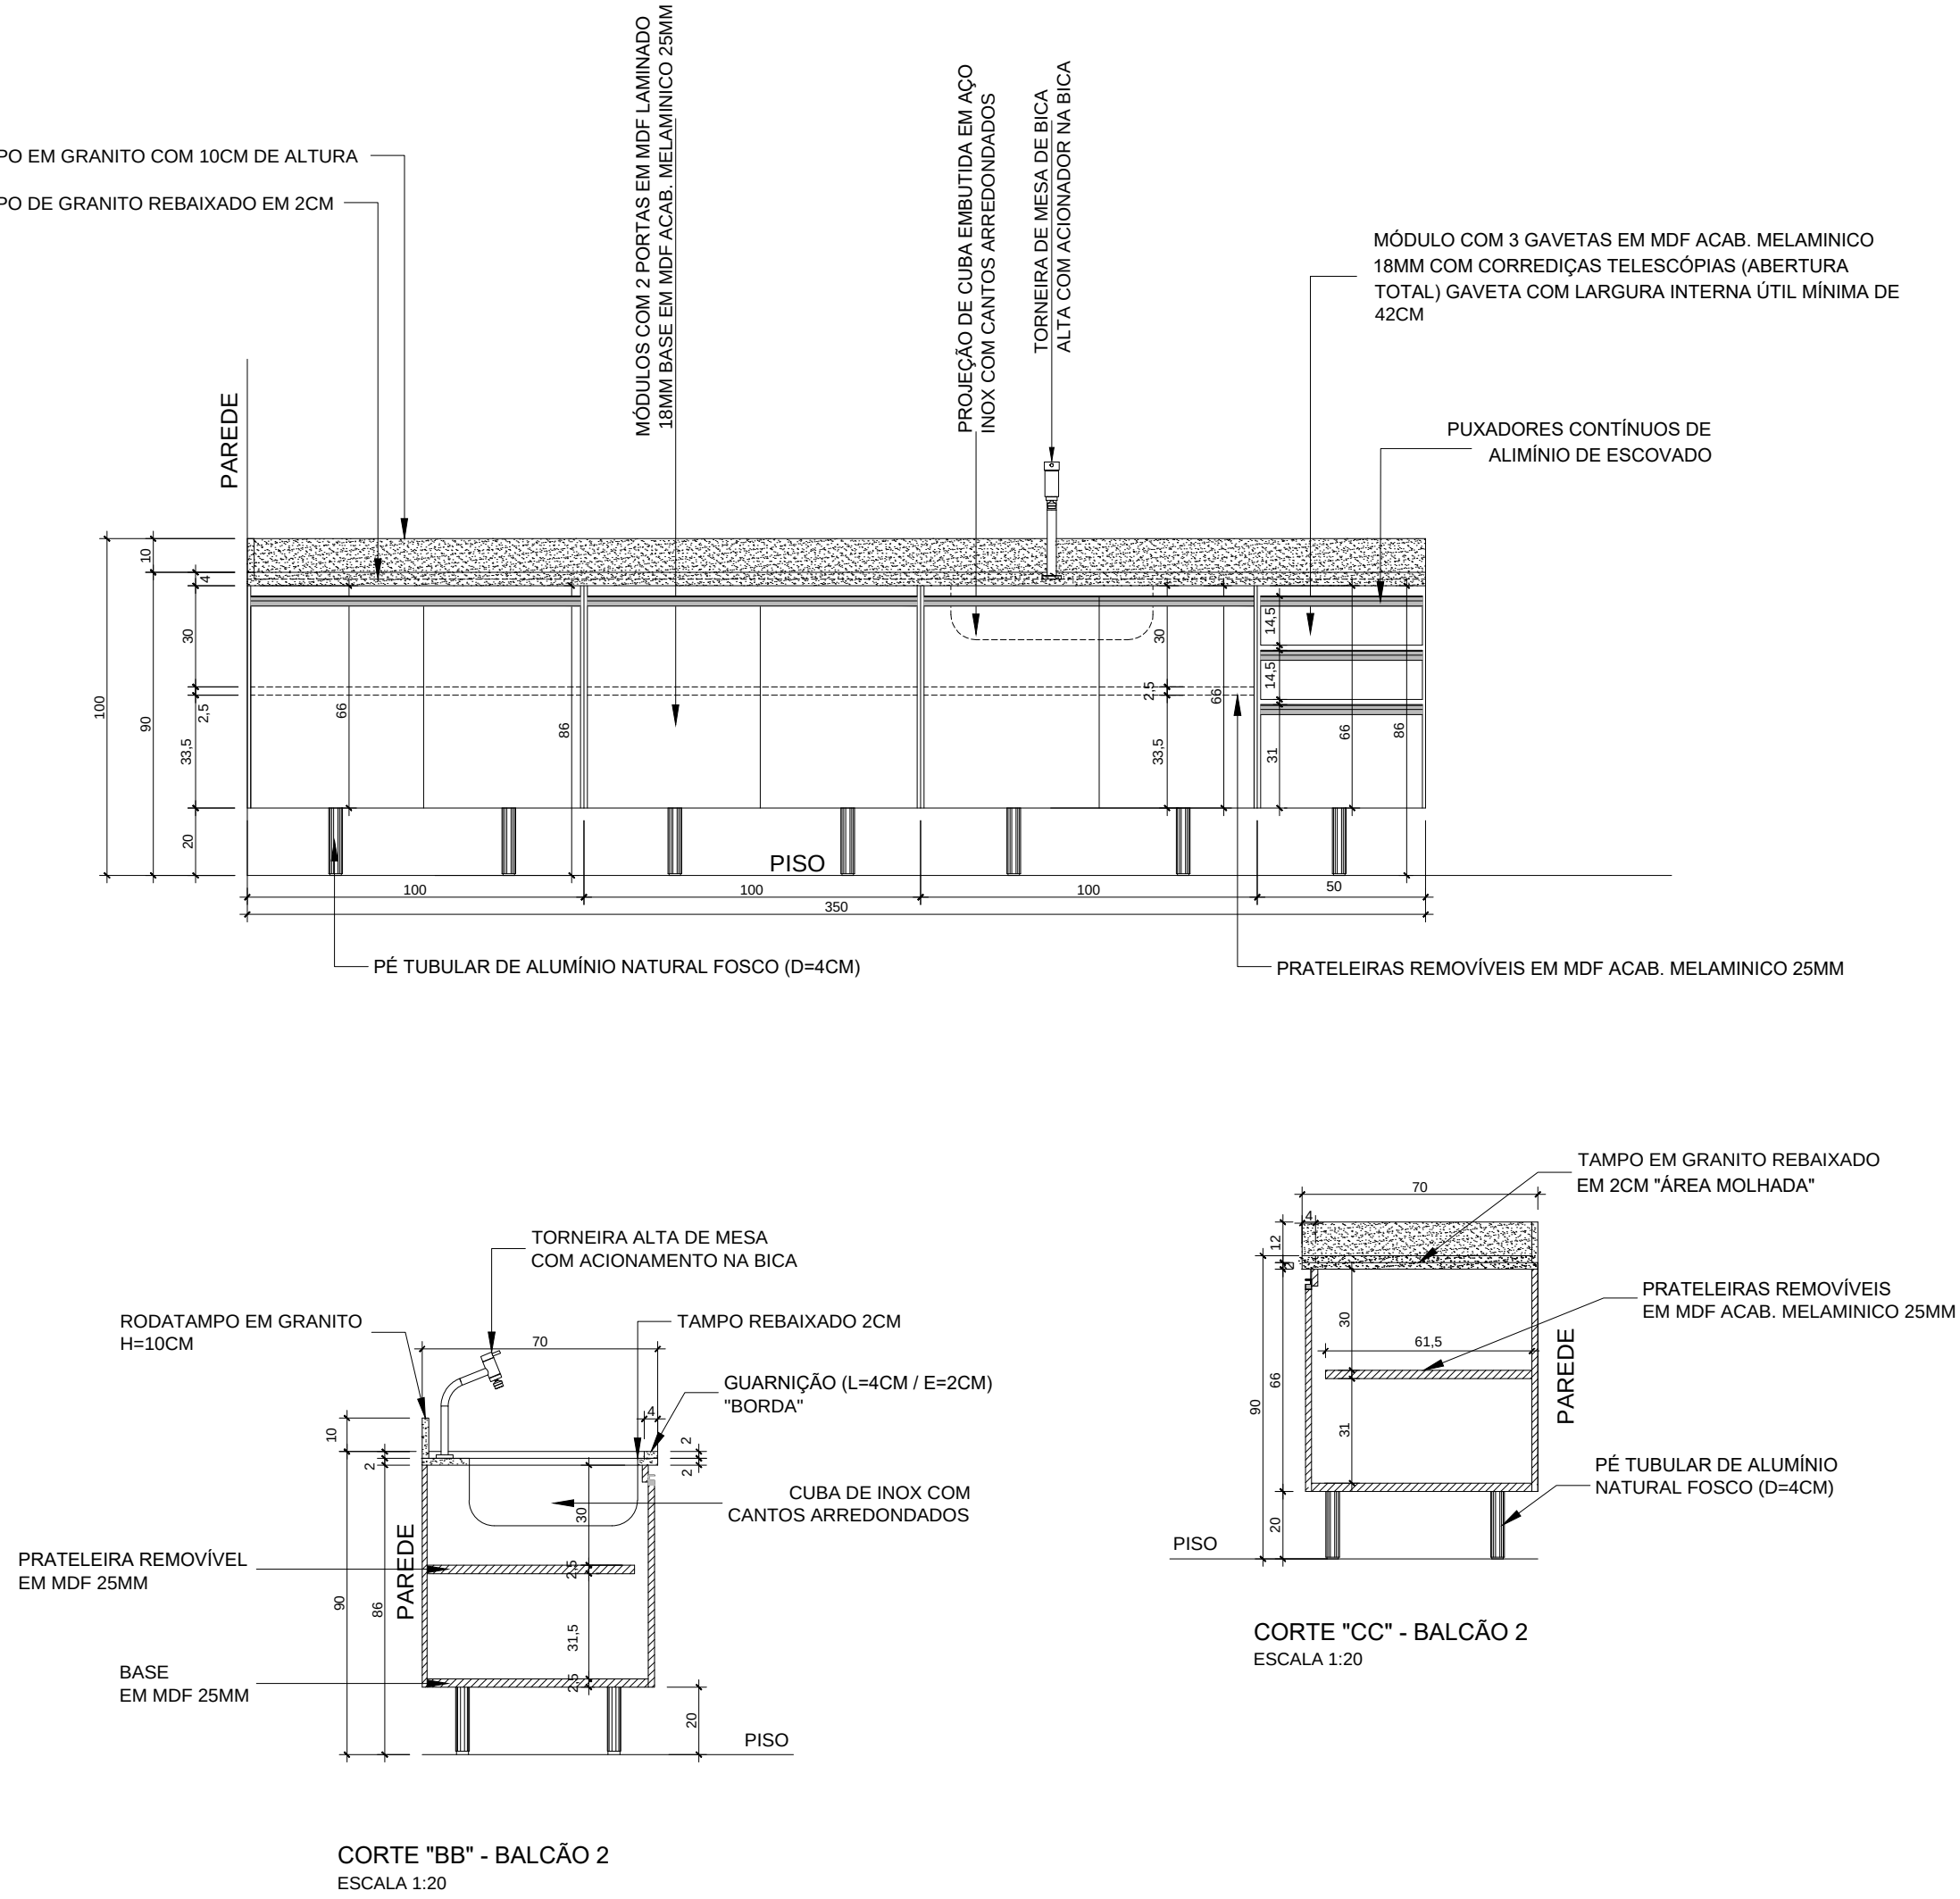

BALCÃO 02 - COPA SUPERIOR

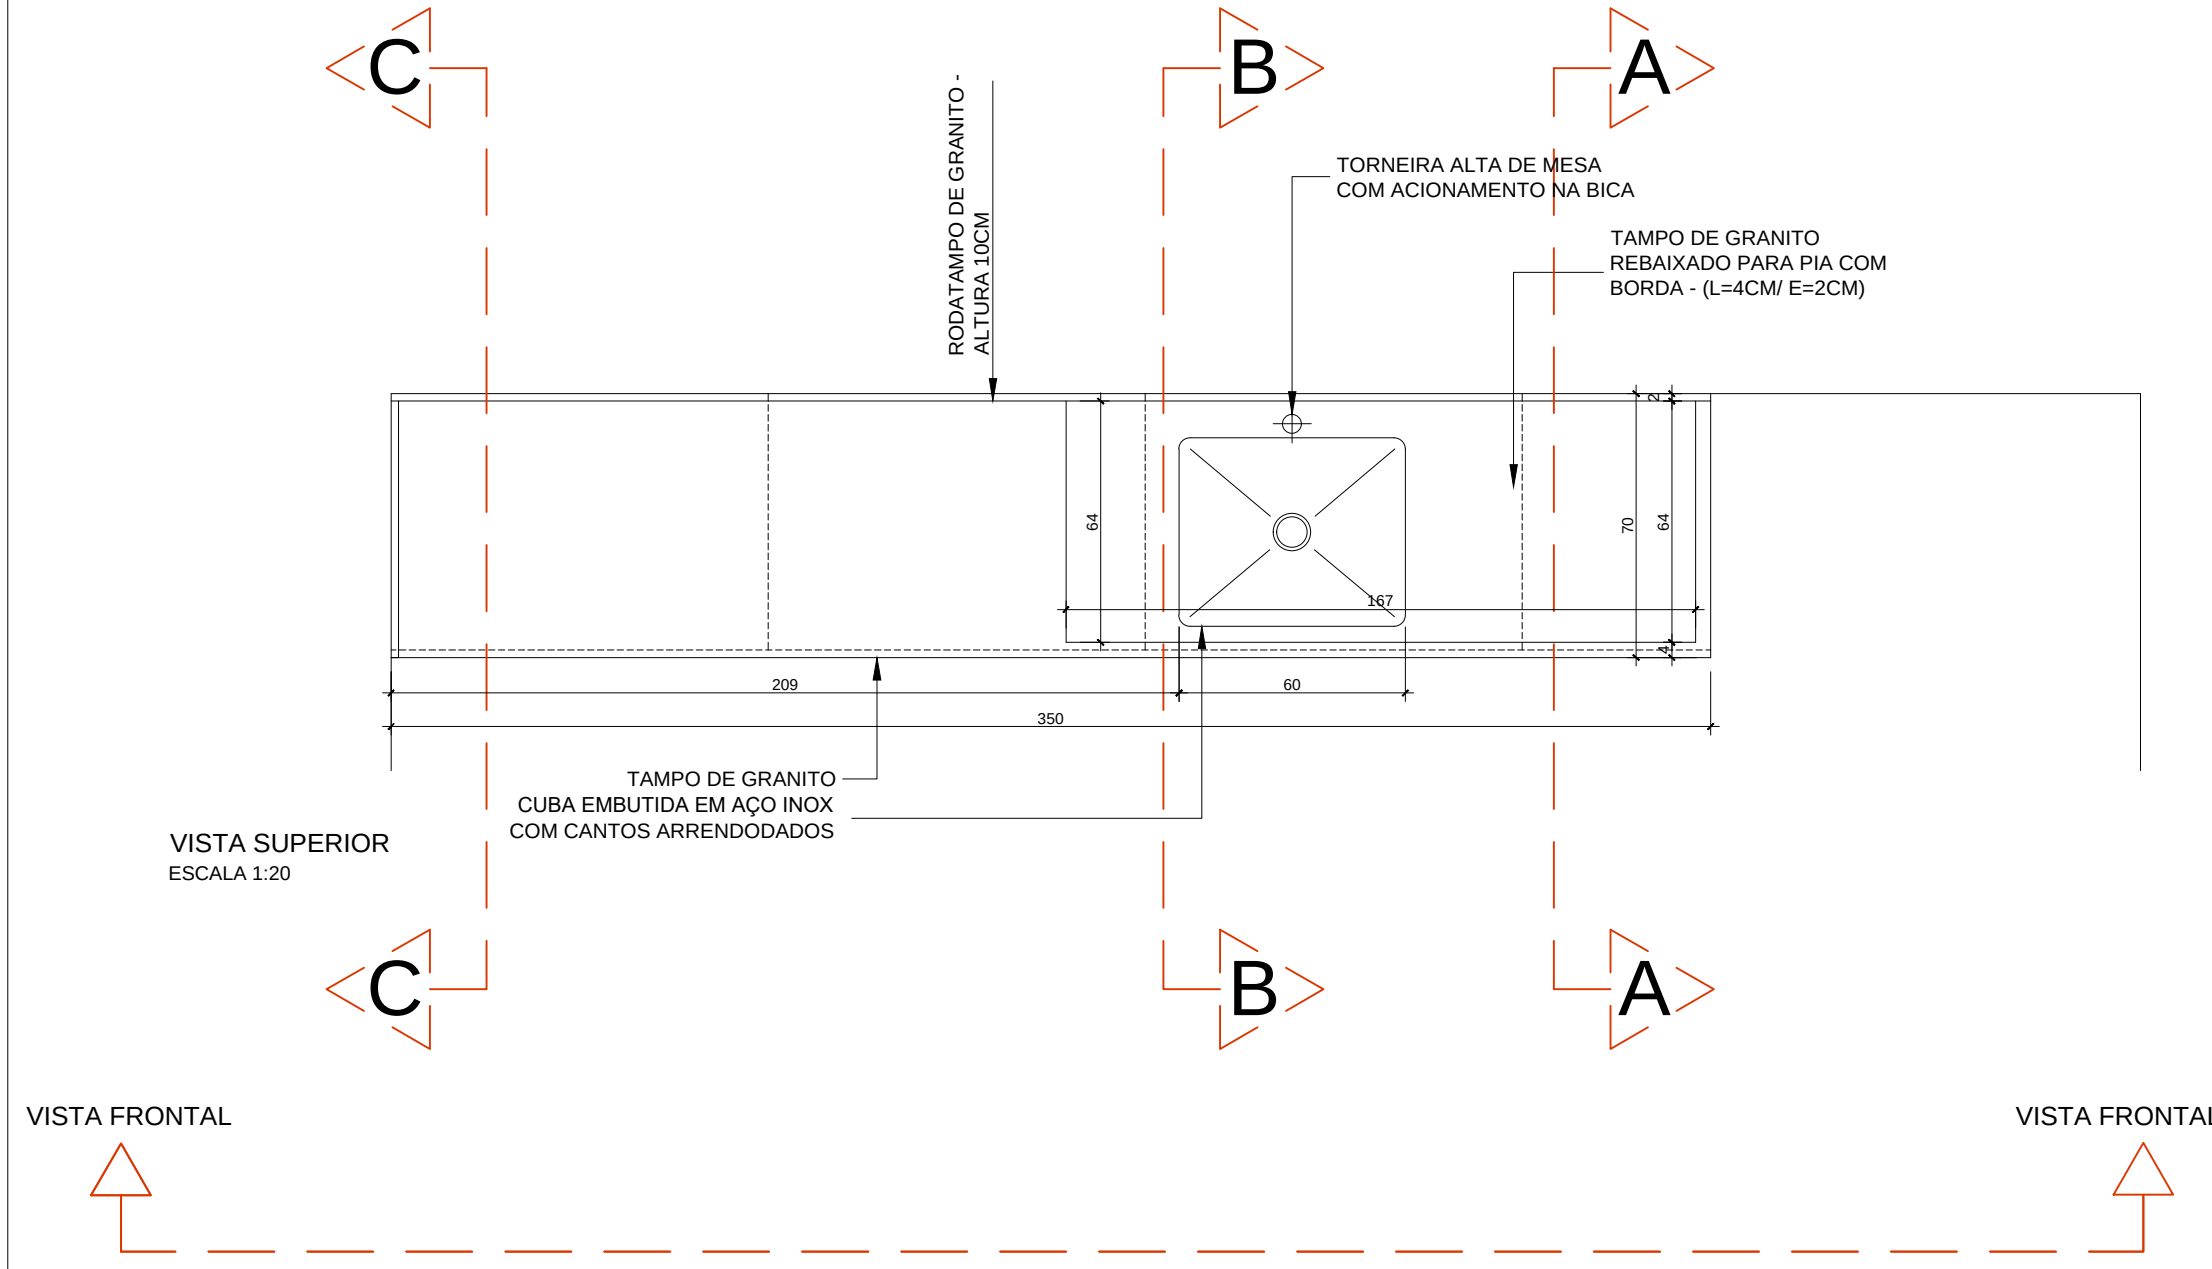

OBS.: HAVENDO DIVERGÊNCIAS ENTRE COTA E ESCALA, PREVALECE A COTA.

APROVAÇÃO PREFEITURA	PROPRIETÁRIO
	MUNICÍPIO DE JARAGUÁ DO SUL CNPJ 83.102.459/0001-23
	RESPONSÁVEL TÉCNICO PROJETO
	ARGEU ALISSON STECKLING ARQUITETO E URBANISTA CAU 456567-9
OUTROS ÓRGÃOS	RESPONSÁVEL TÉCNICO EXECUÇÃO
PROJETO DE MOBILIÁRIO	
TÍTULO MOBILIÁRIO - CENTRO UP	
CONTEÚDO PLANTAS BAIXAS - CORTES - VISTAS - BALCÕES COPA	
PROPRIETÁRIO MUNICÍPIO DE JARAGUÁ DO SUL	
LOGRADOURO RUA CESARE VALENTINI, Nº 265	BAIRRO TRES RIOS DO SUL
DATA 18/08/2023	DESENHO ARGEU
ARQUIVO MOBILIÁRIO CENTRO UP	ESCALA INDICADA