



BALCÃO RECEPÇÃO

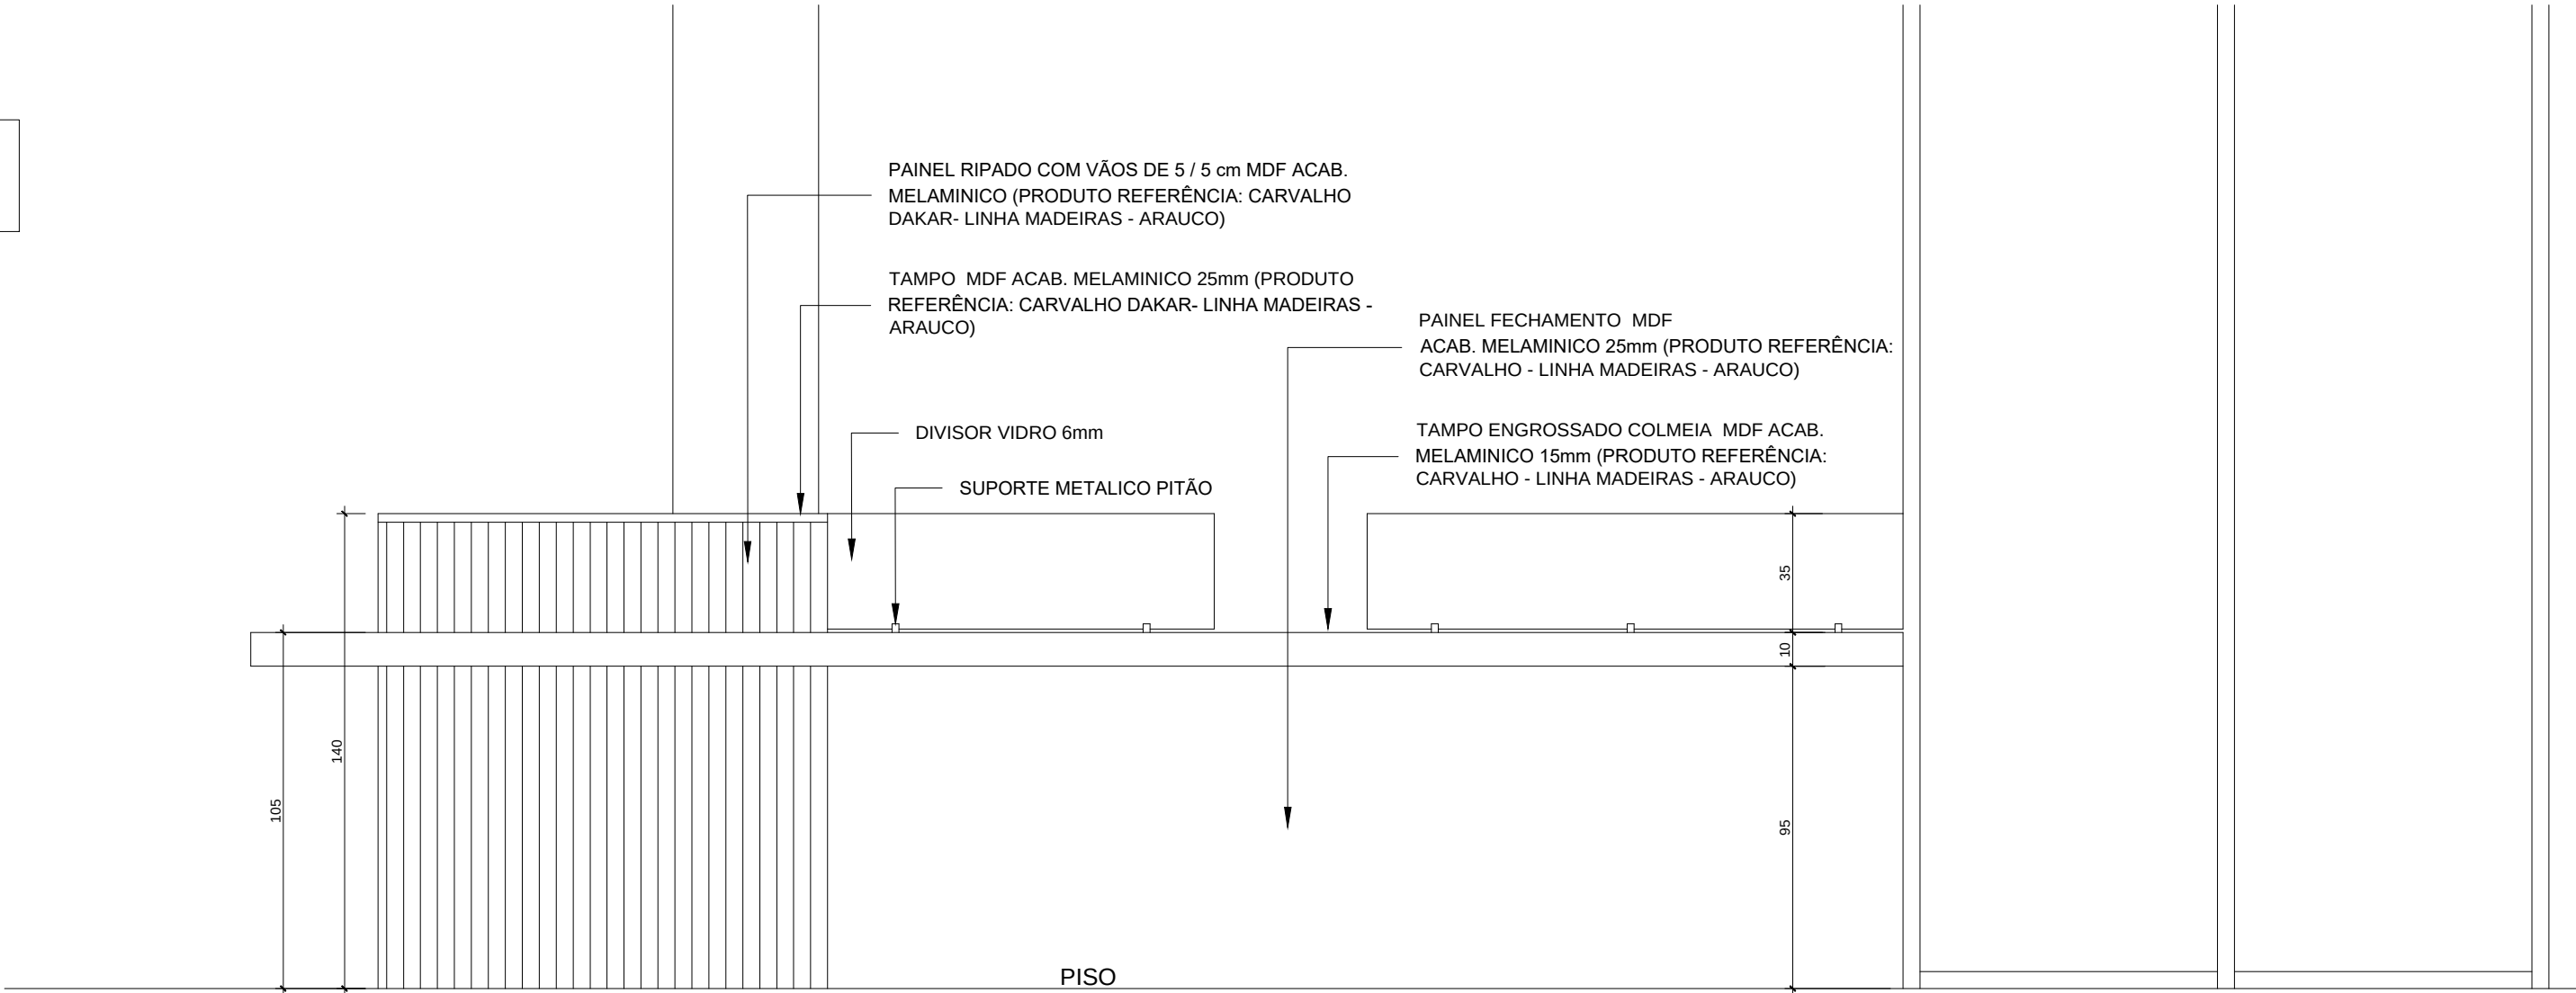


VISTA FRONTAL BALCÃO RECEPÇÃO
ESCALA 1:20

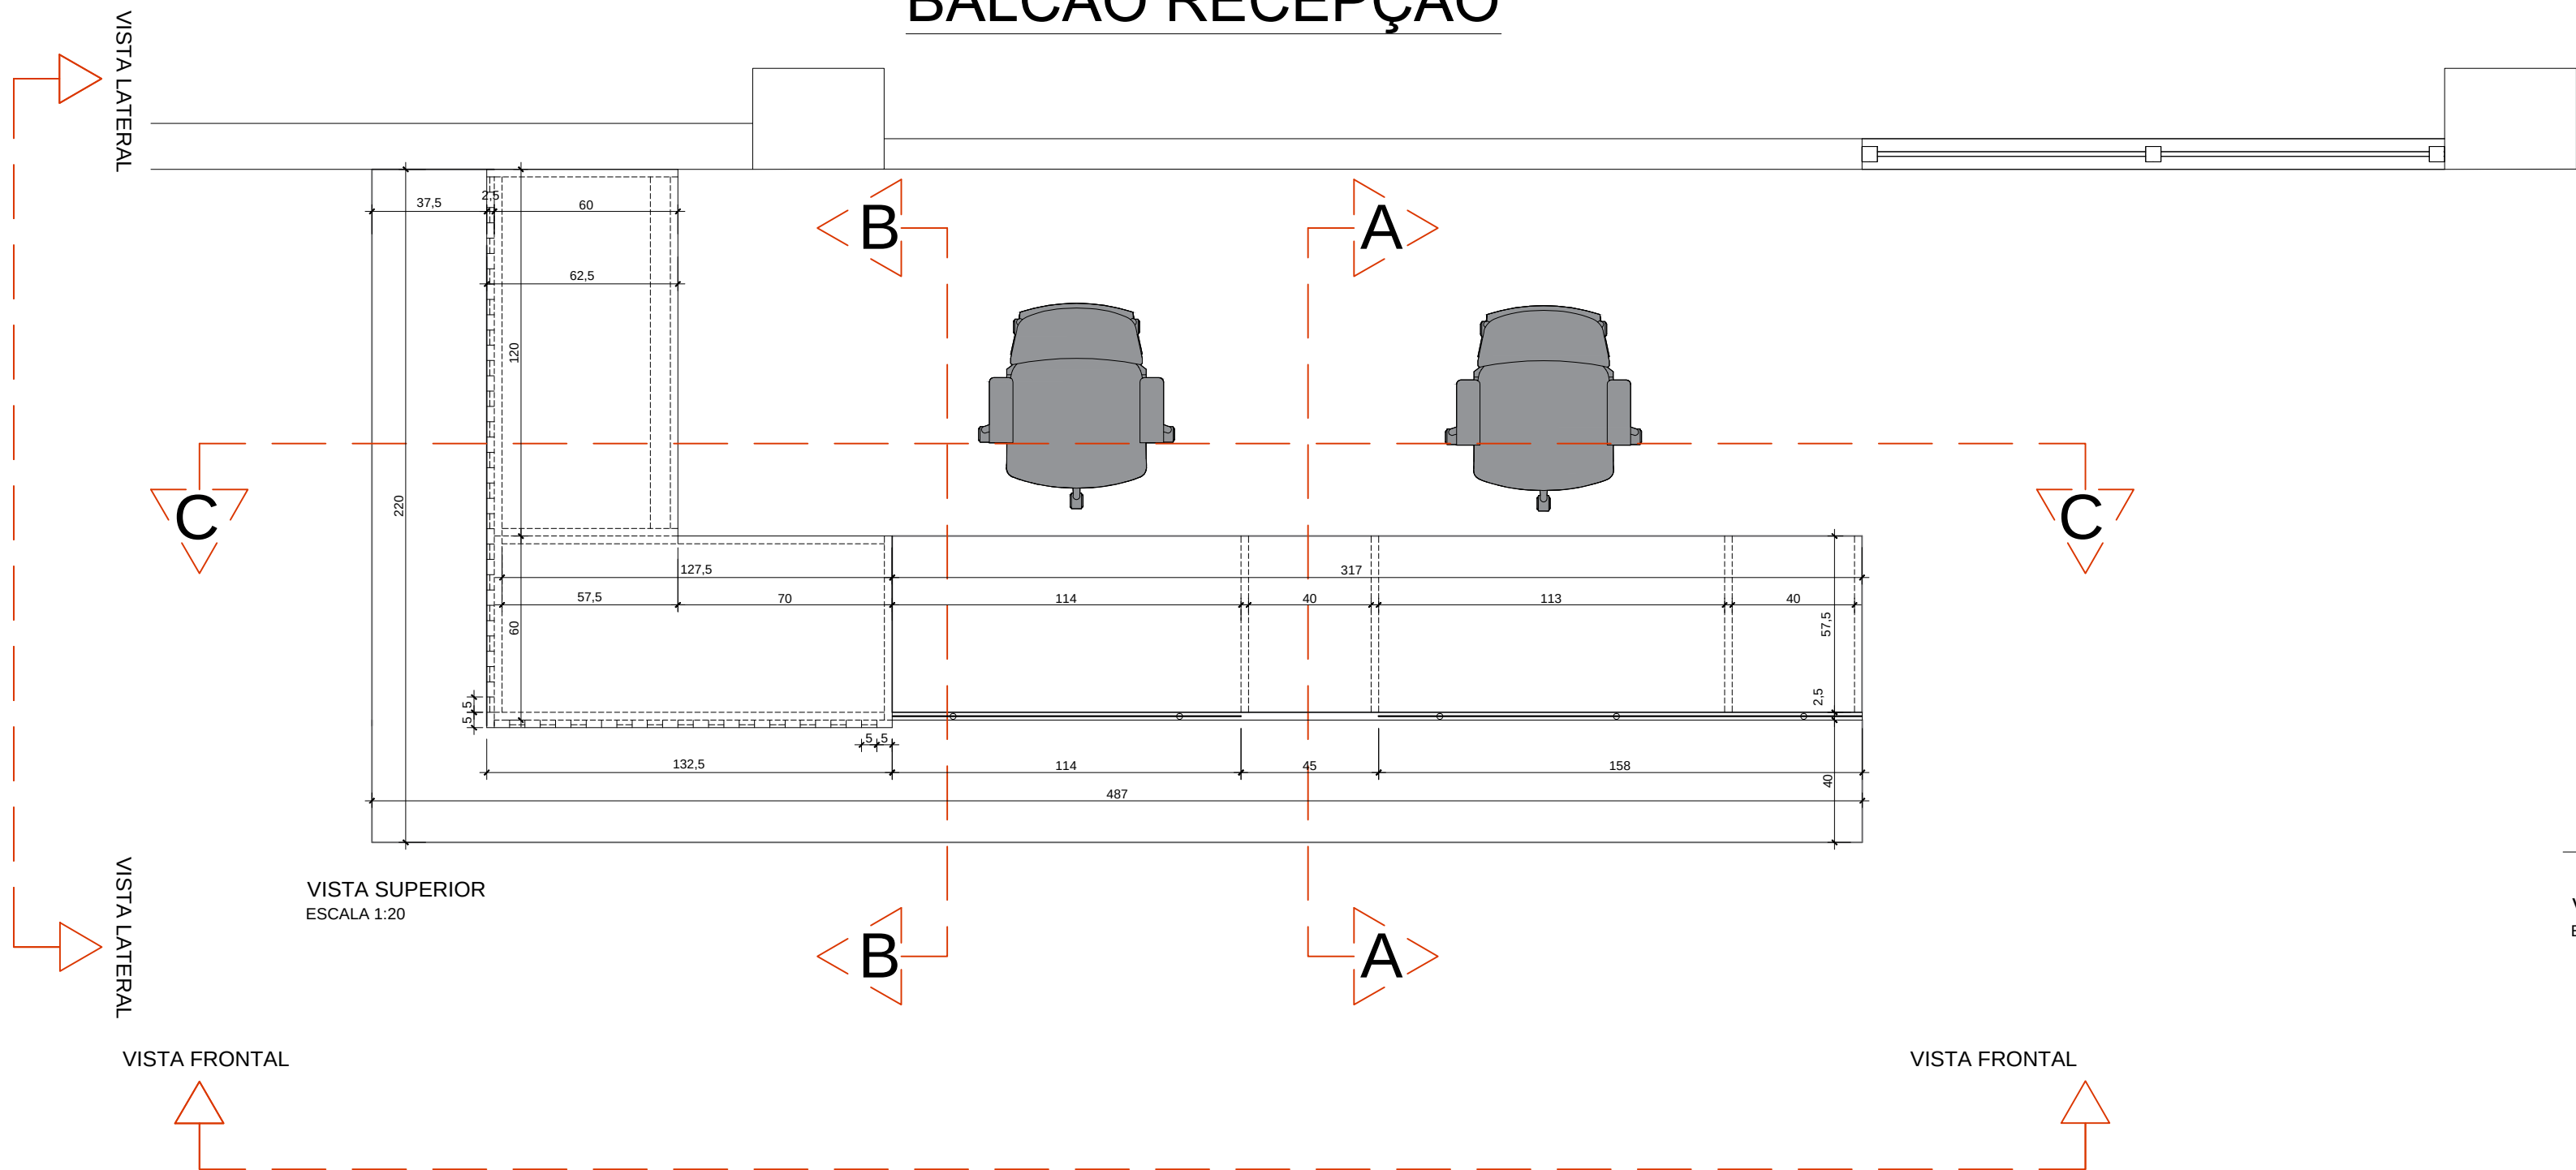


PERSPECTIVAS LADO EXTERNO




PERSPECTIVA LADO INTERNO

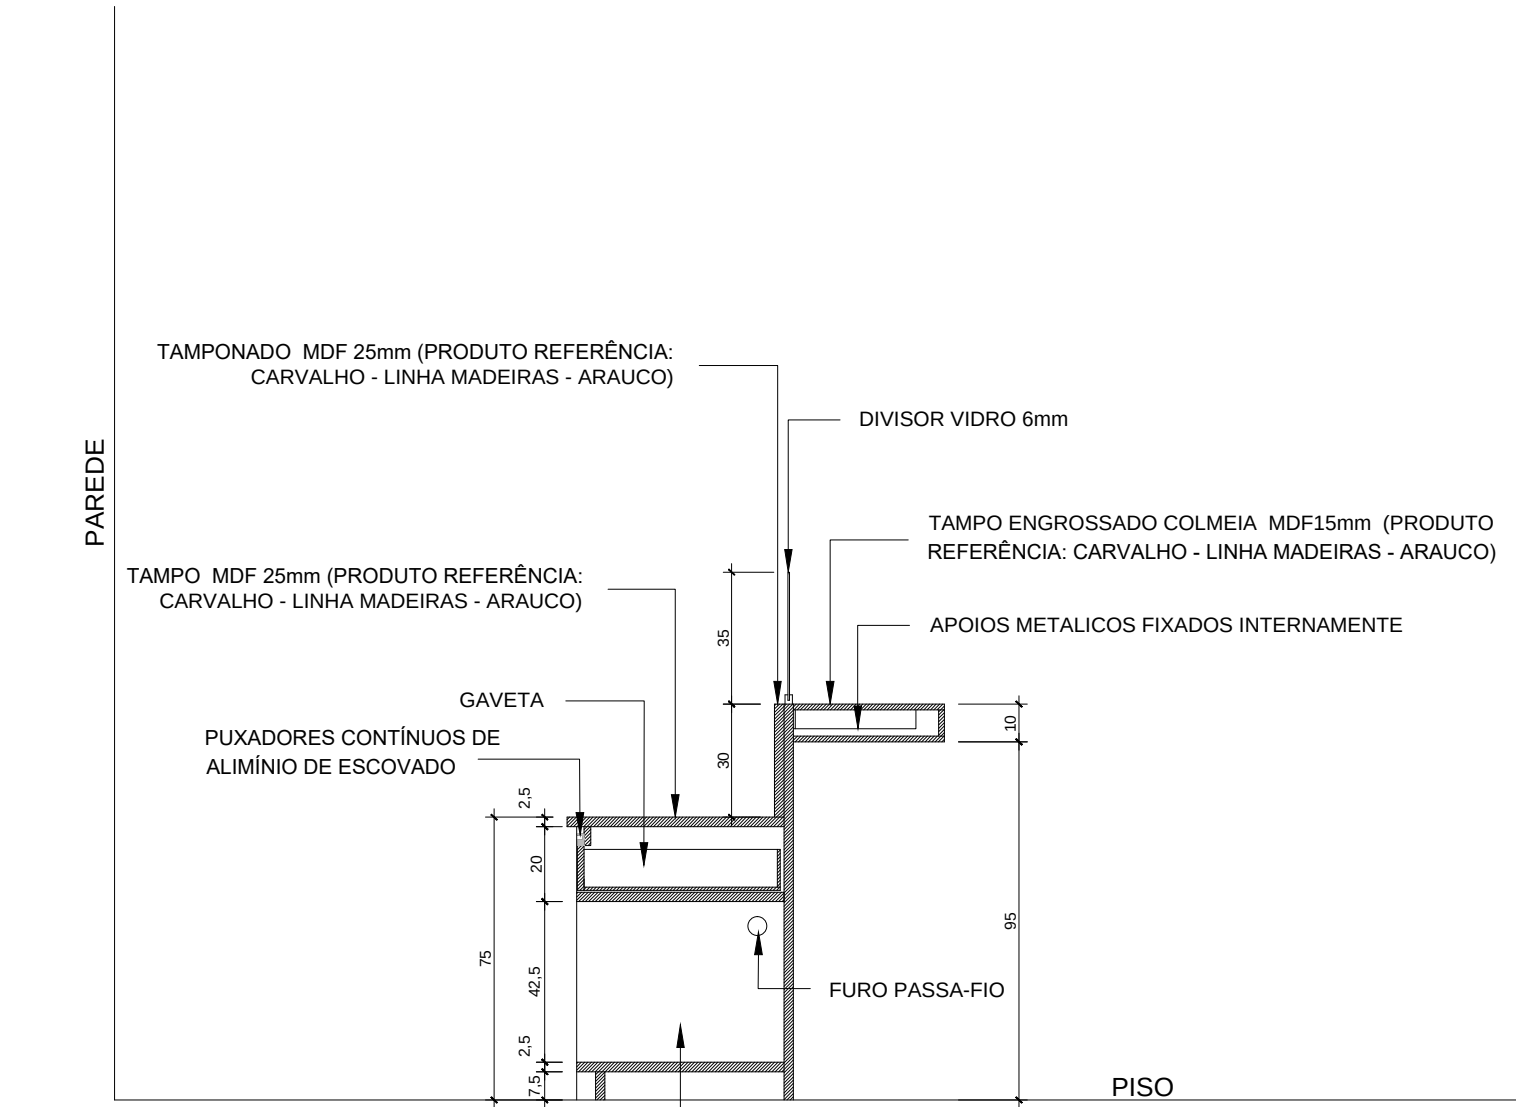


CORTE "AA" - BALCÃO RECEPÇÃO
ESCALA 1:20

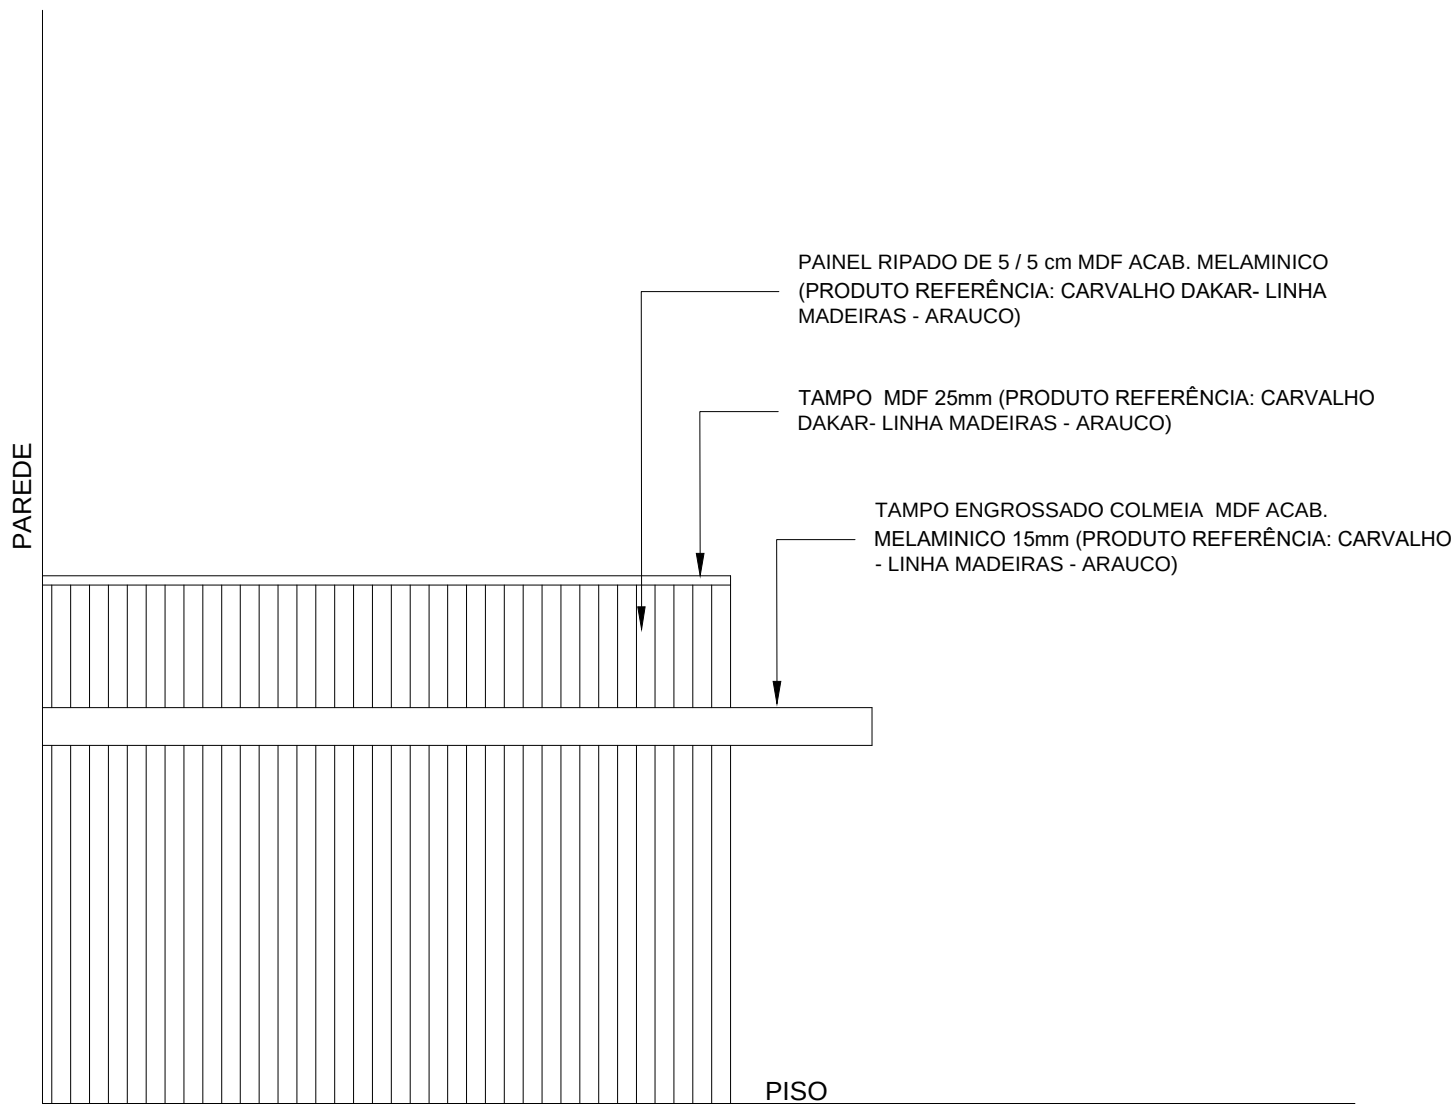

VISTA LATERAL BALCÃO RECEPÇÃO
ESCALA 1:20

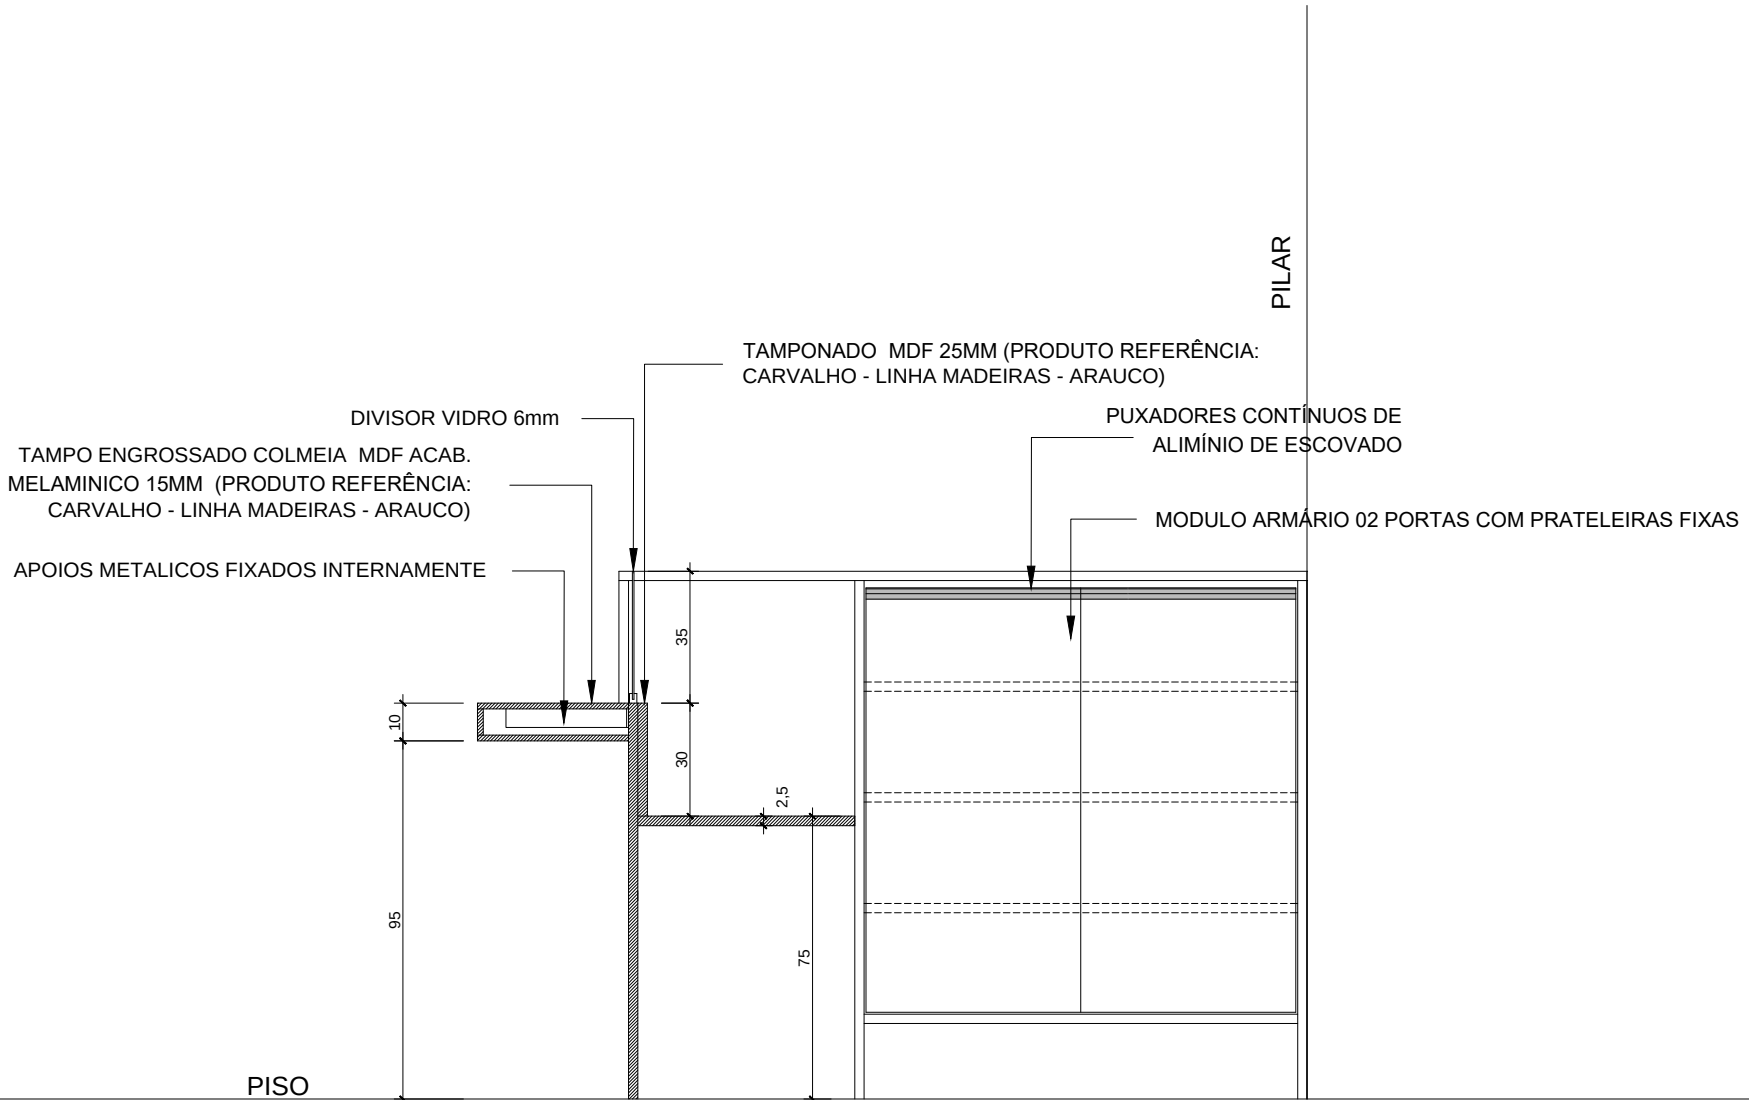

CORTE "BB" - BALCÃO RECEPÇÃO
ESCALA 1:20

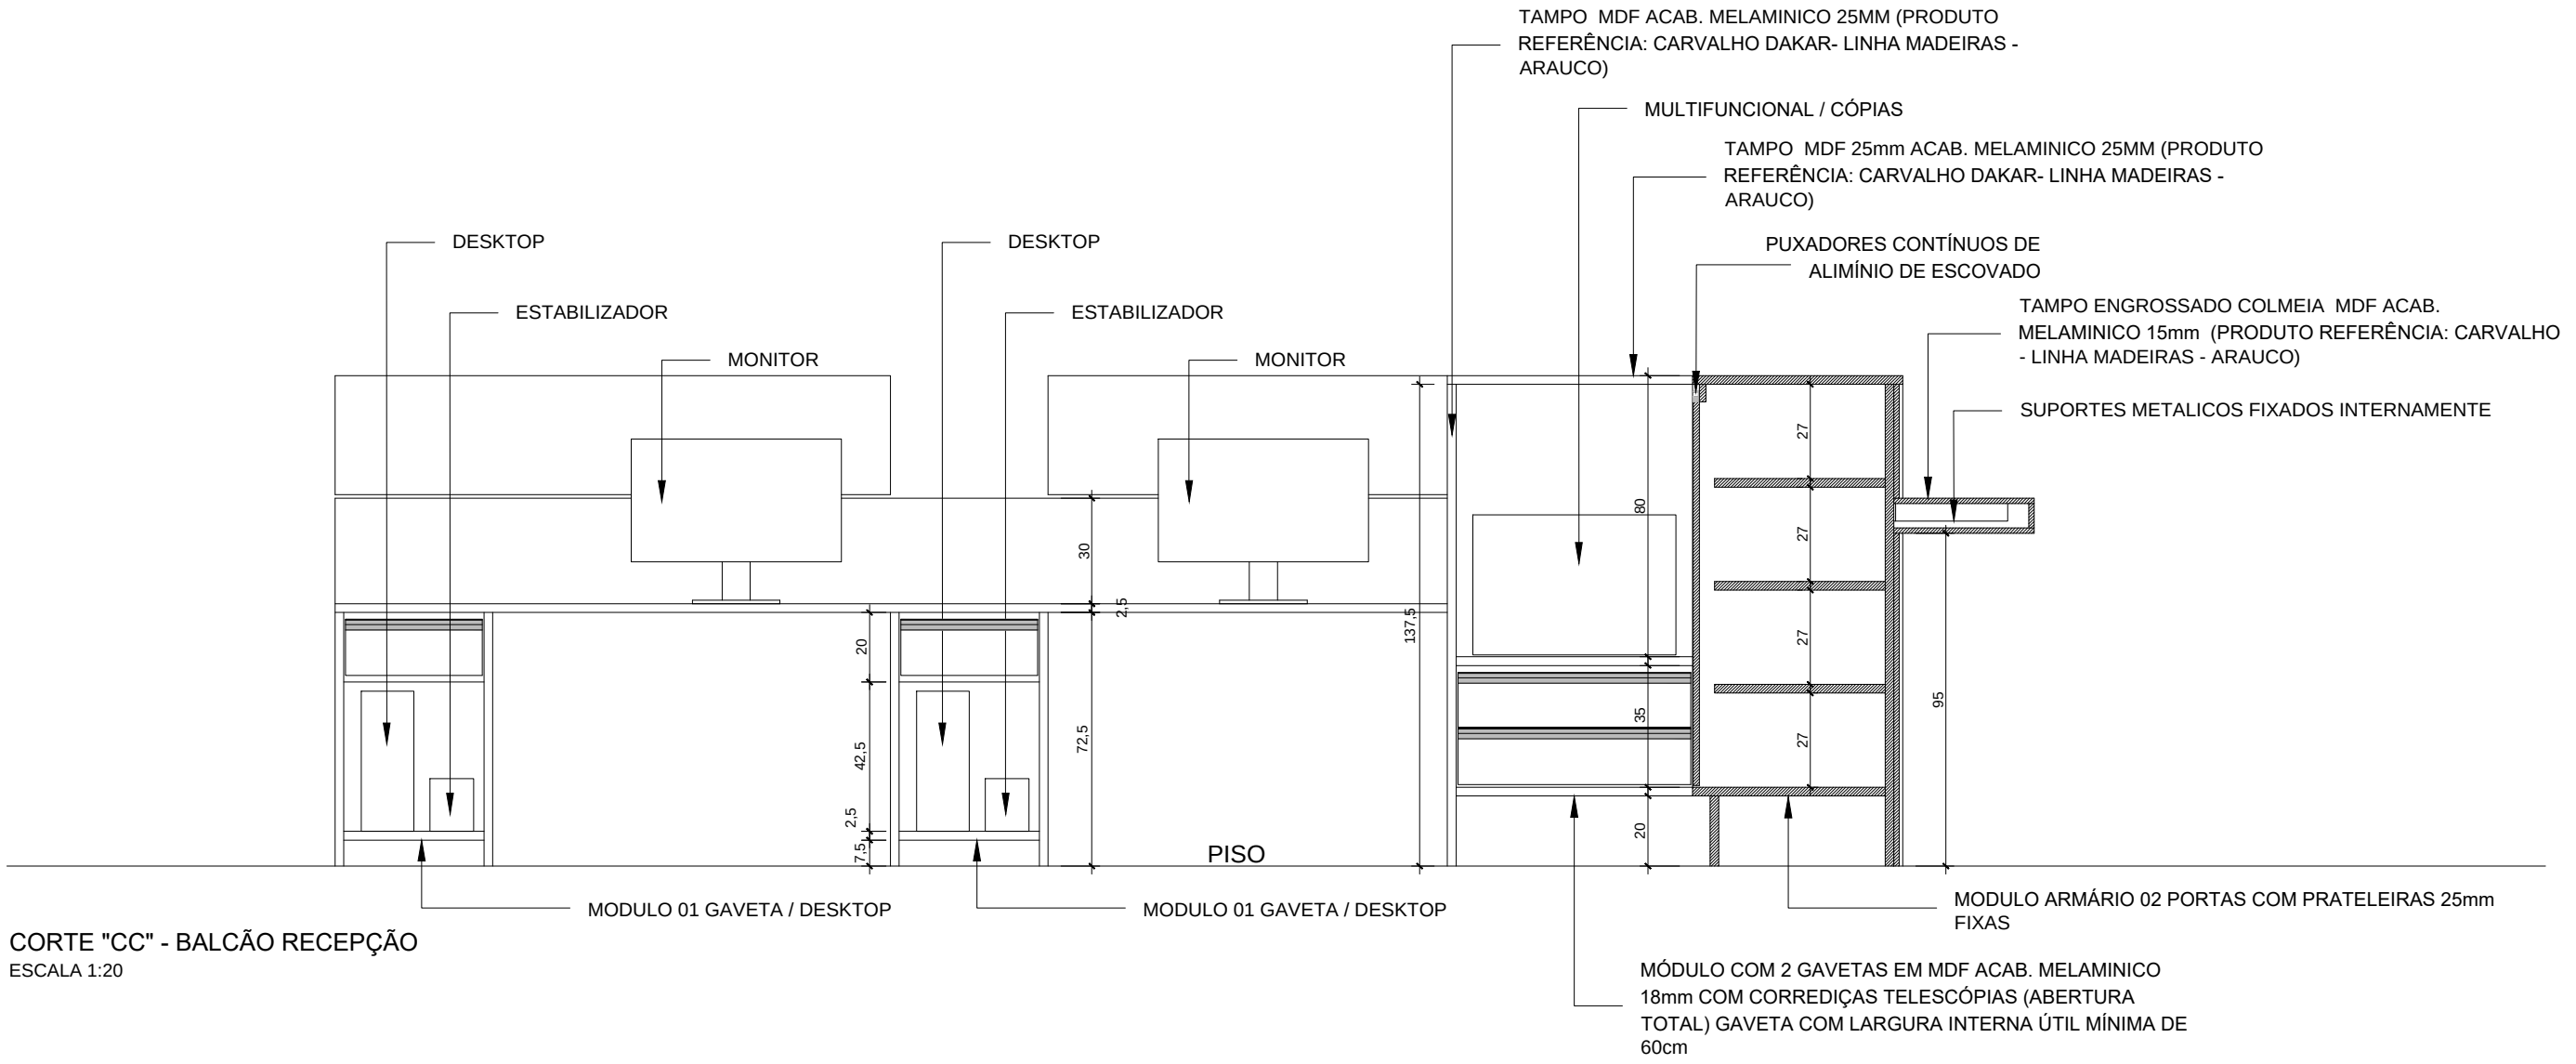

CORTE "CC" - BALCÃO RECEPÇÃO
ESCALA 1:20

OBS.: HAVENDO DIVERGÊNCIAS ENTRE COTA E ESCALA, PREVALECE A COTA.

APROVAÇÃO PREFEITURA	PROPRIETÁRIO
	MUNICÍPIO DE JARAGUÁ DO SUL CNPJ 83.102.459/0001-23
	RESPONSÁVEL TÉCNICO PROJETO
	ARGEU ALISSON STECKLING ARQUITETO E URBANISTA CAU A56567-9
OUTROS ÓRGÃOS	RESPONSÁVEL TÉCNICO EXECUÇÃO

PROJETO DE MOBILIÁRIO

TÍTULO	MOBILIÁRIO - CENTRO UP		
CONTEÚDO	PLANTAS BAIXAS - CORTES - VISTAS - BALCÃO RECEPÇÃO		
PROPRIETÁRIO	MUNICÍPIO DE JARAGUÁ DO SUL		
LOGRADOURO	RUA CESARE VALENTINI, Nº 265	BARRIO	TRES RIOS DO SUL
DATA	18/08/2023	DESENHO	ARGEU
ARQUIVO	MOBILIÁRIO CENTRO UP		ESCALA
			INDICADA