



COLUNA

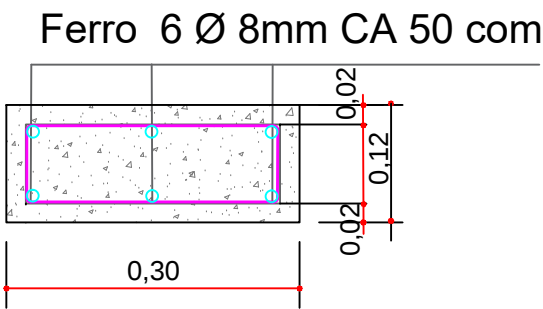

Estribo Ferro Ø 4,2 mm CA 60 cada 15cm
Recobrimento mínimo = 2cm

VISTA COLUNA
E FERRAGEM
ESCALA 1/10

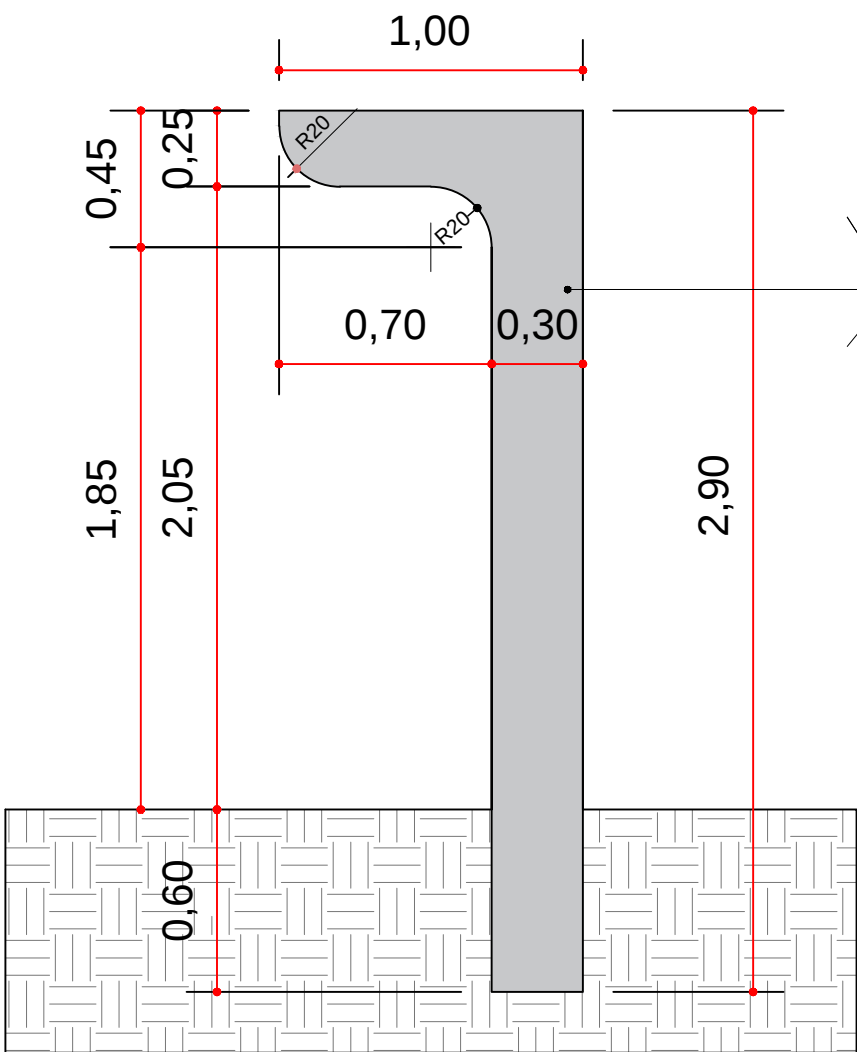

VISTA LATERAL COLUNA

ESCALA 1/25

OBSERVAÇÕES

- 1 - A EXECUÇÃO DEVE SER REALIZADA DE ACORDO COM O PROJETO
- 2 - DIMENSÕES EM CM
- 3 - HAVENDO DIVERGÊNCIAS ENTRE COTA E ESCALA PREVALECERÁ A PRIMEIRA



PREFEITURA MUNICIPAL DE JARAGUÁ DO SUL
SECRETARIA MUNICIPAL DE PLANEJAMENTO E URBANISMO

DIRETORIA DE TRÂNSITO E TRANSPORTES

GILMAR MARIETTO
DIRETOR

PROJETO **ESTRUTURA PRÉ FABRICADA PARA ABRIGOS DE PASSAGEIROS DO TRANSPORTE PÚBLICO**

CONTEÚDO **COLUNA EM CONCRETO ARMADO E DETALHES CONSTRUTIVOS**

LOCAL **DIVERSAS RUAS DO MUNICÍPIO**

BAIRRO **DIVERSAS RUAS DO MUNICÍPIO**

DATA **MARÇO 2024**

DESENHO

RESPONSÁVEL **ANA MARIA BADURA**
ENG. CIVIL CREA 16.605-3

ESCALA **INDICADA**

PRANCHA Nº

2

2/3

Nº DE PRANCHAS