


ABRIGO DE PASSAGEIROS

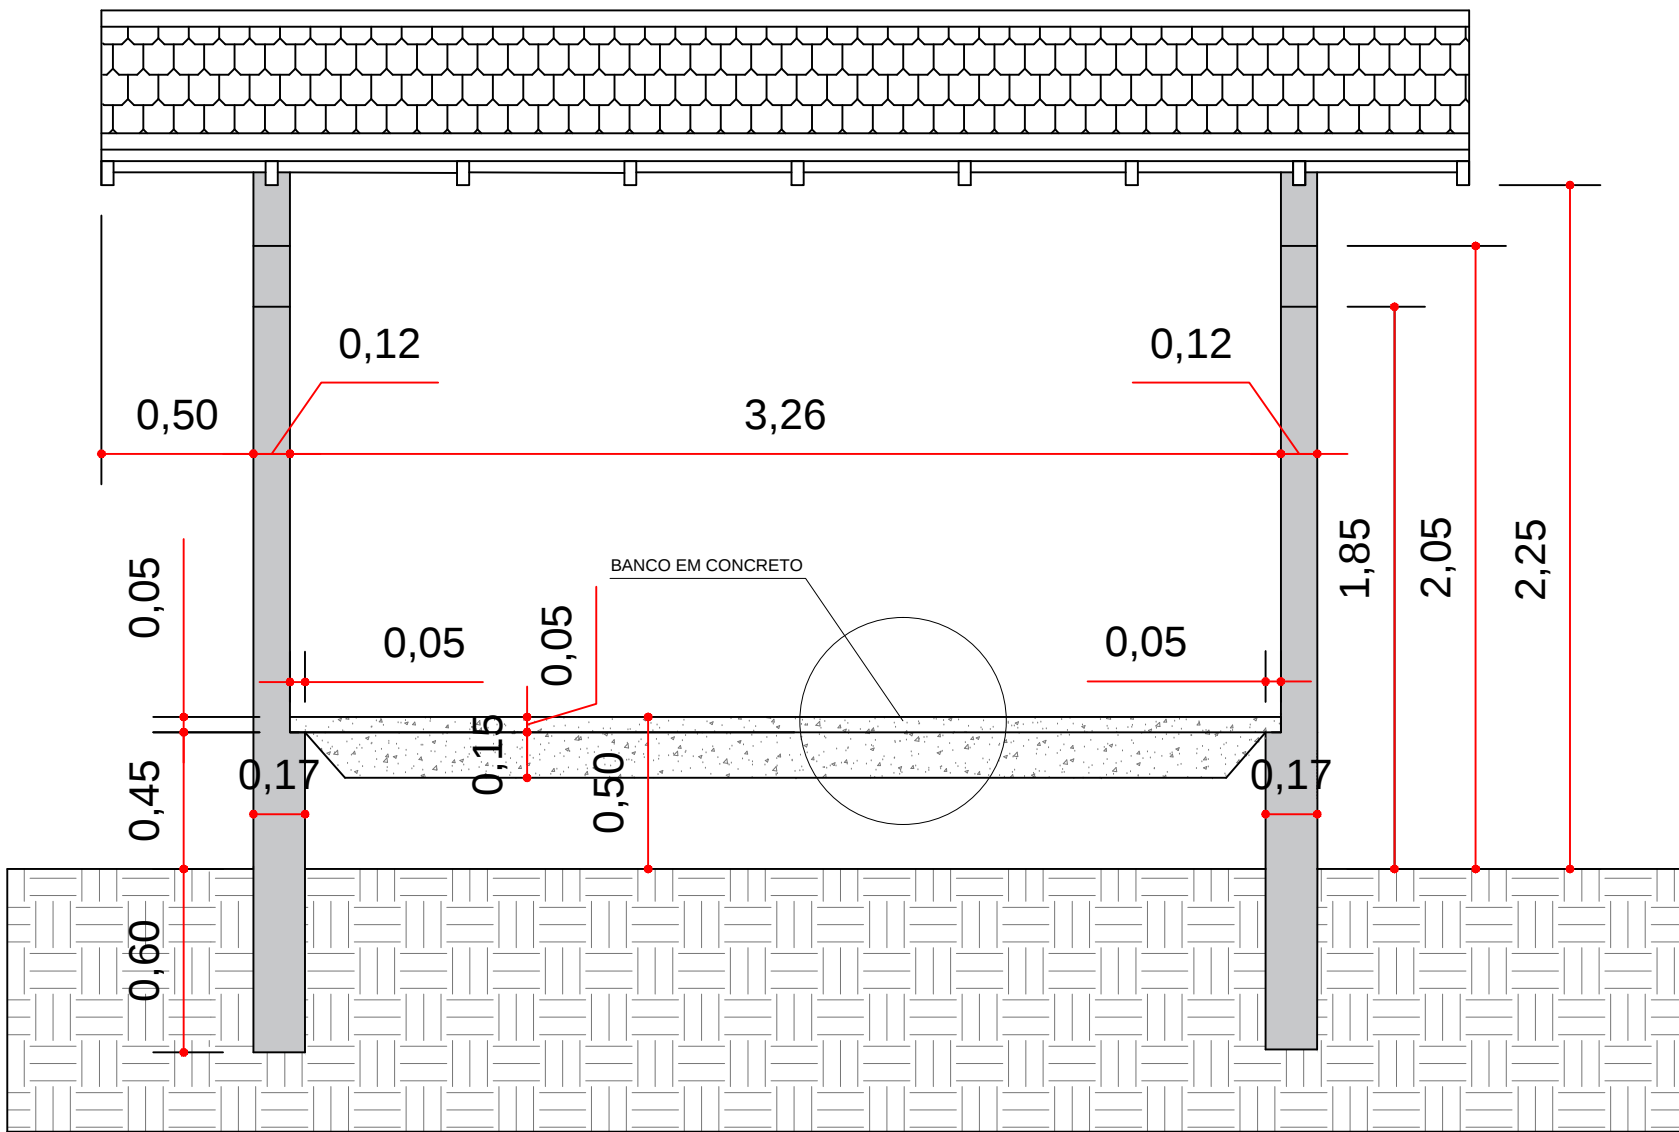

VISTA FRONTAL BANCO E COLUNAS
ESCALA 1/25

OBSERVAÇÕES

1 - A EXECUÇÃO DEVE SER REALIZADA DE ACORDO COM O PROJETO

2 - DIMENSÕES EM CM

3 - HAVENDO DIVERGÊNCIAS ENTRE COTA E ESCALA PREVALECERÁ A PRIMEIRA

JARAGUÁ DO SUL

PREFEITURA

PREFEITURA MUNICIPAL DE JARAGUÁ DO SUL

SECRETARIA MUNICIPAL DE PLANEJAMENTO E URBANISMO

DIRETORIA DE TRÂNSITO E TRANSPORTES

GILMAR MARIETTO

DIRETOR

PROJETO

ESTRUTURA PARA ABRIGOS DE PASSAGEIROS DO TRANSPORTE PÚBLICO

CONTEÚDO

VISTA FRONTAL DE COLUNAS E BANCO EM CONCRETO ARMADO

LOCAL

DIVERSAS RUAS DO MUNICÍPIO

BAIRRO

DIVERSAS RUAS DO MUNICÍPIO

DATA

MARÇO 2024

DESENHO

RESPONSÁVEL

ANA MARIA BADURA
ENG. CIVIL CREA 16.605-3

ESCALA

INDICADA

PRANCHA Nº

1

1/3

Nº DE PRANCHAS