



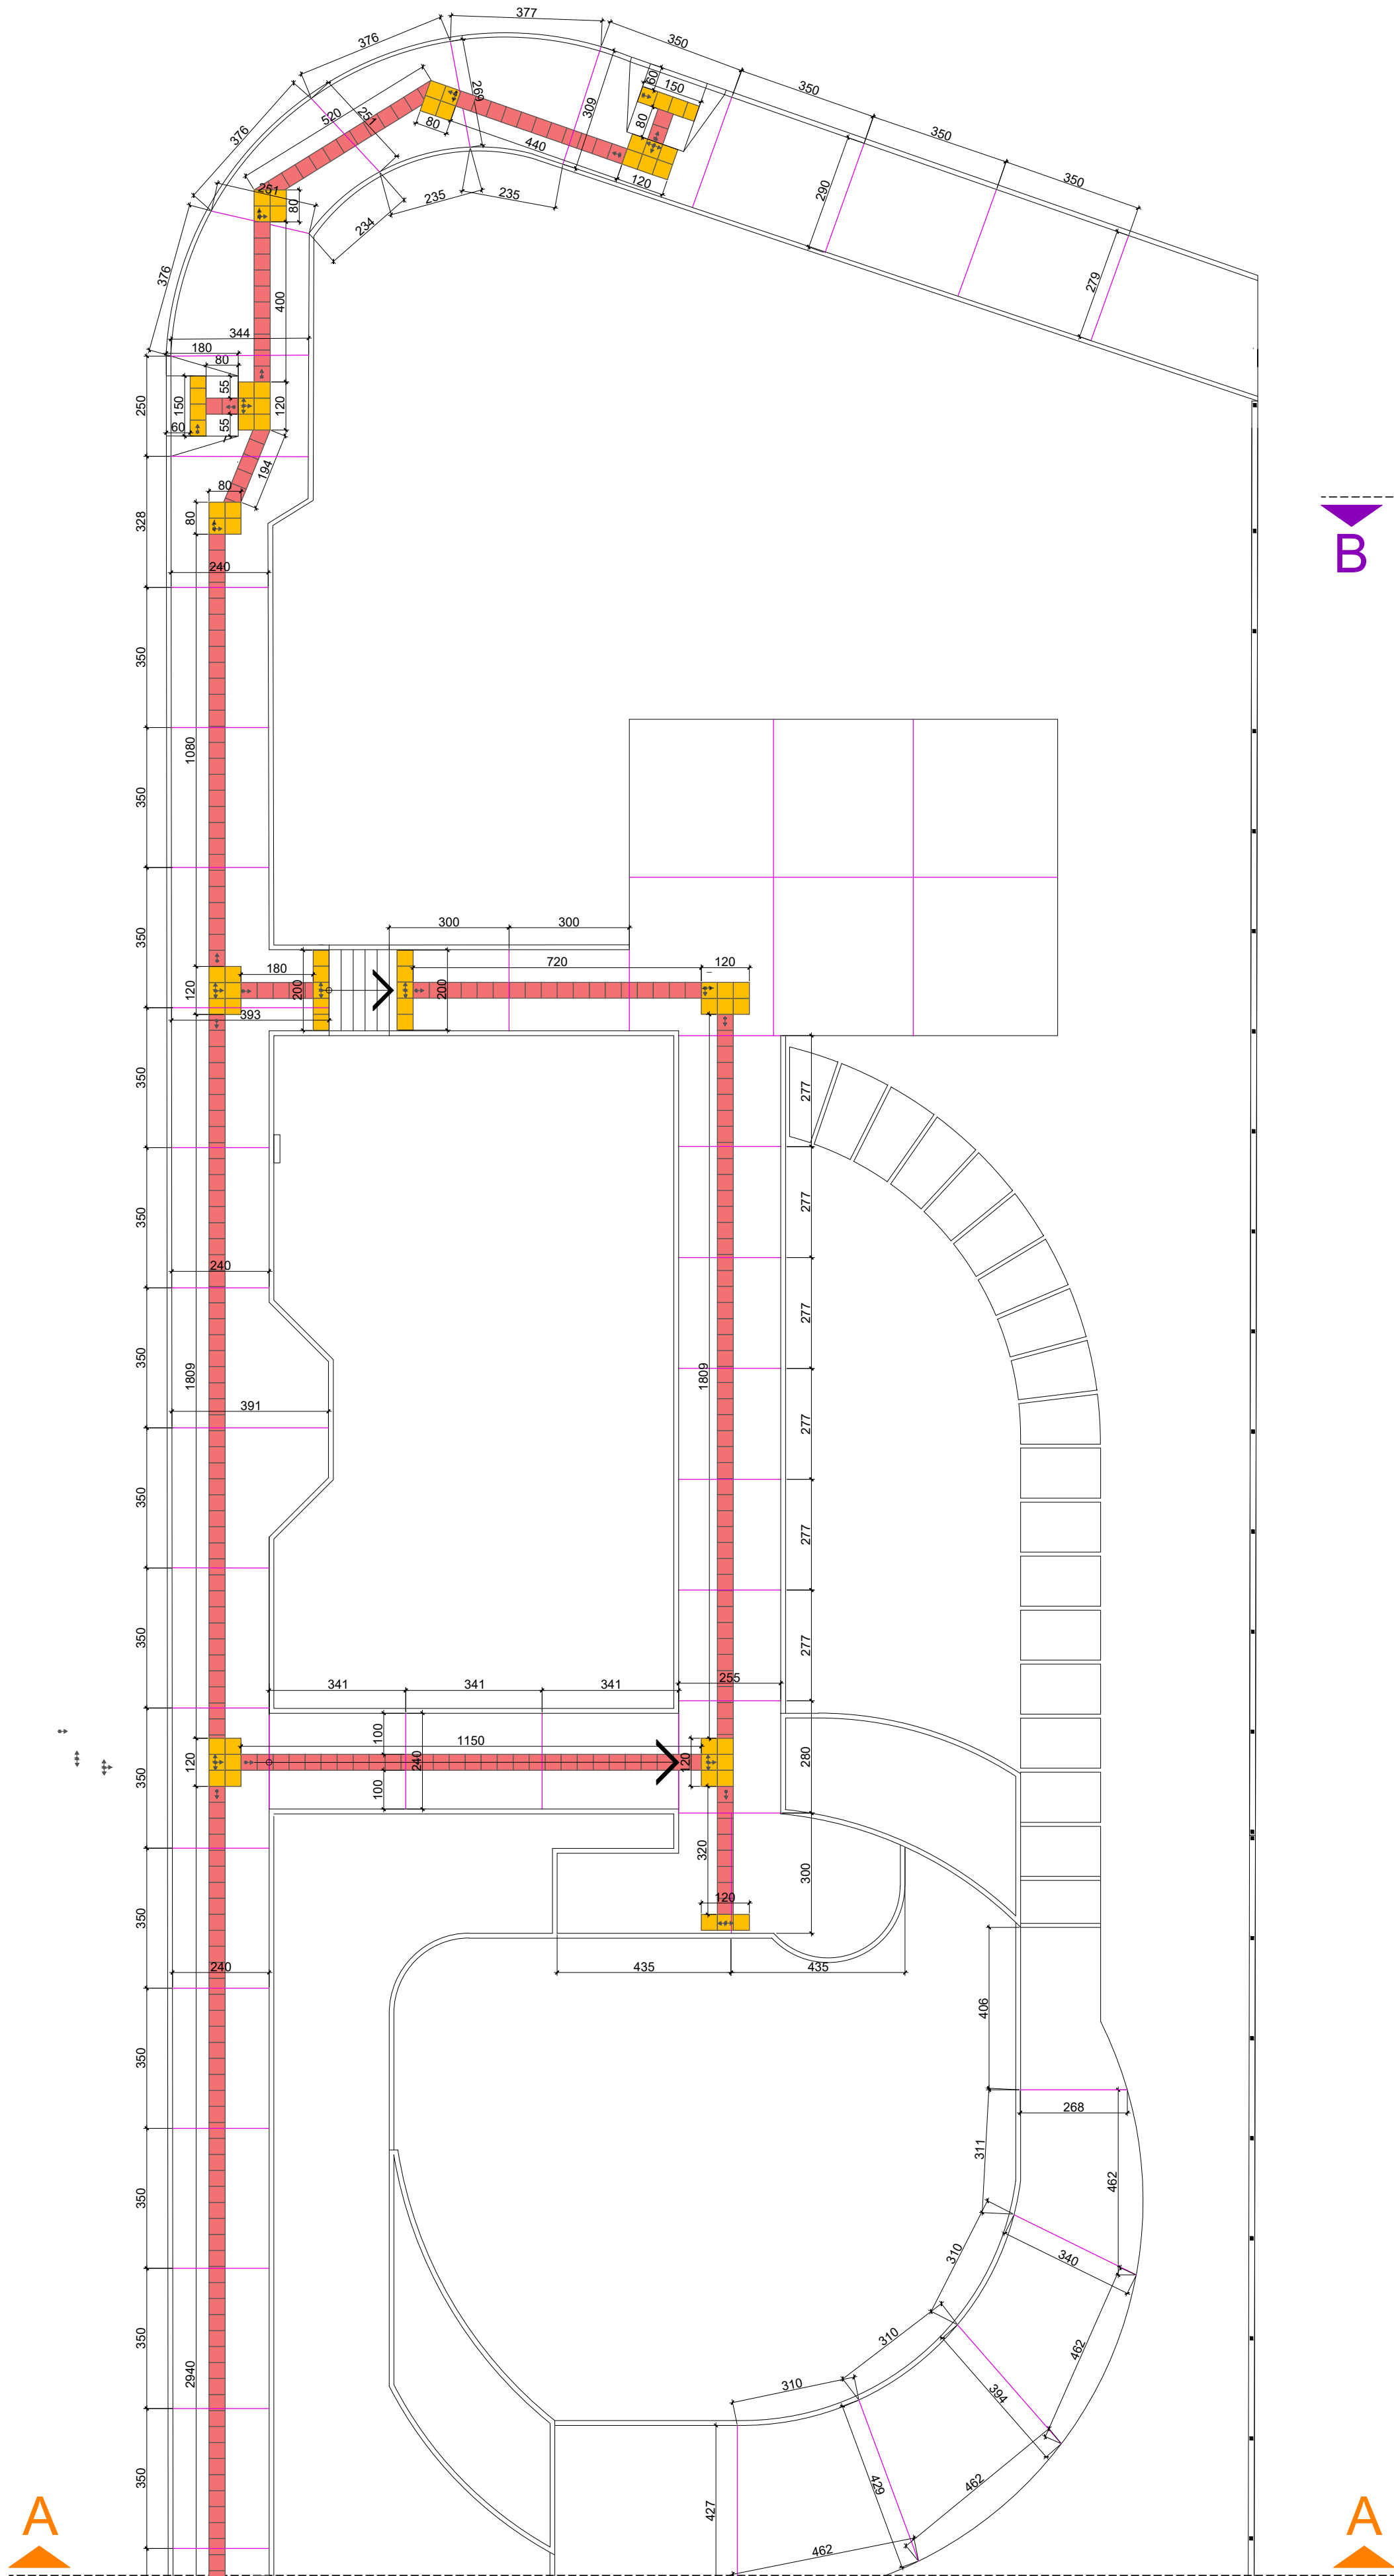

IMPLANTAÇÃO - TRECHO A


ESCALA: 1/125

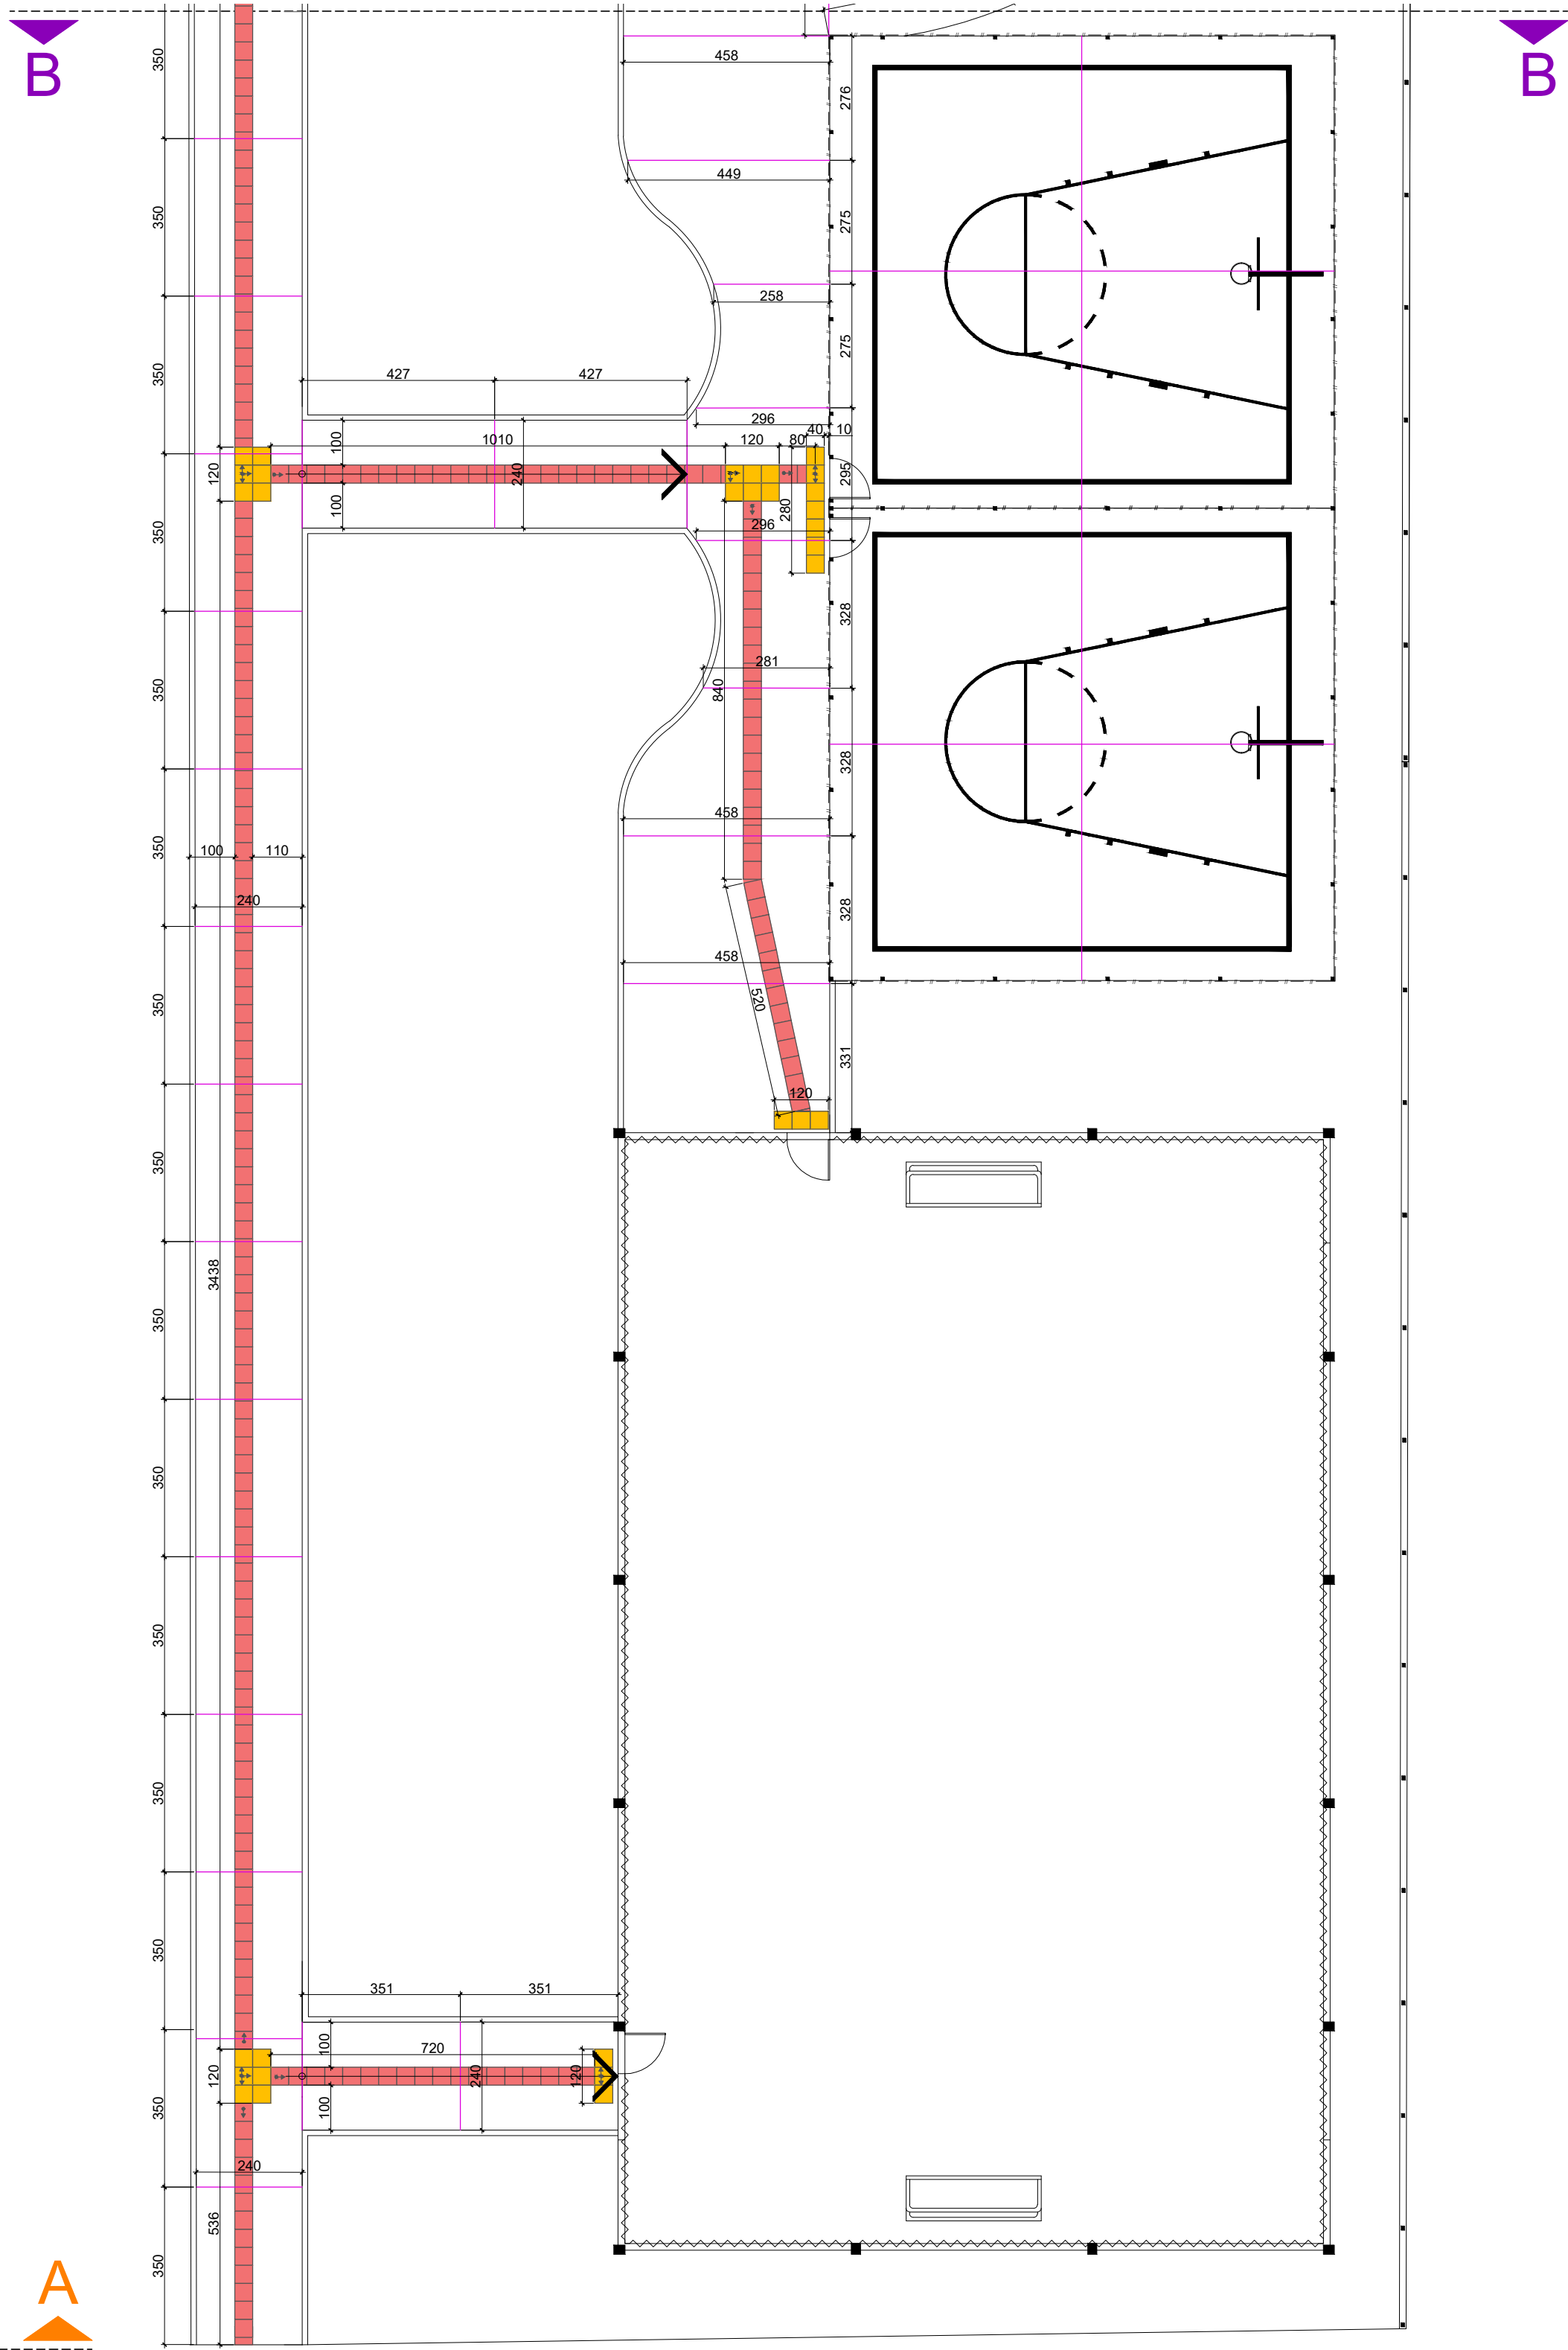

IMPLANTAÇÃO - TRECHO B

ESCALA: 1/125

LEGENDA PISO PODOTÁTIL		
ITEM	DESCRIÇÃO	QTD.
1	PISO TÁTIL (DIRECIONAL 40x40cm/2cm) EM CONCRETO PRÉ-MOLDADO	75,39m²
2	PISO TÁTIL (ALERTA 40x40/2cm) EM CONCRETO PRÉ-MOLDADO	15,92m²
JUNTA DE DILATAÇÃO (e= 1cm) COM SELANTE DE POLIURETANO		

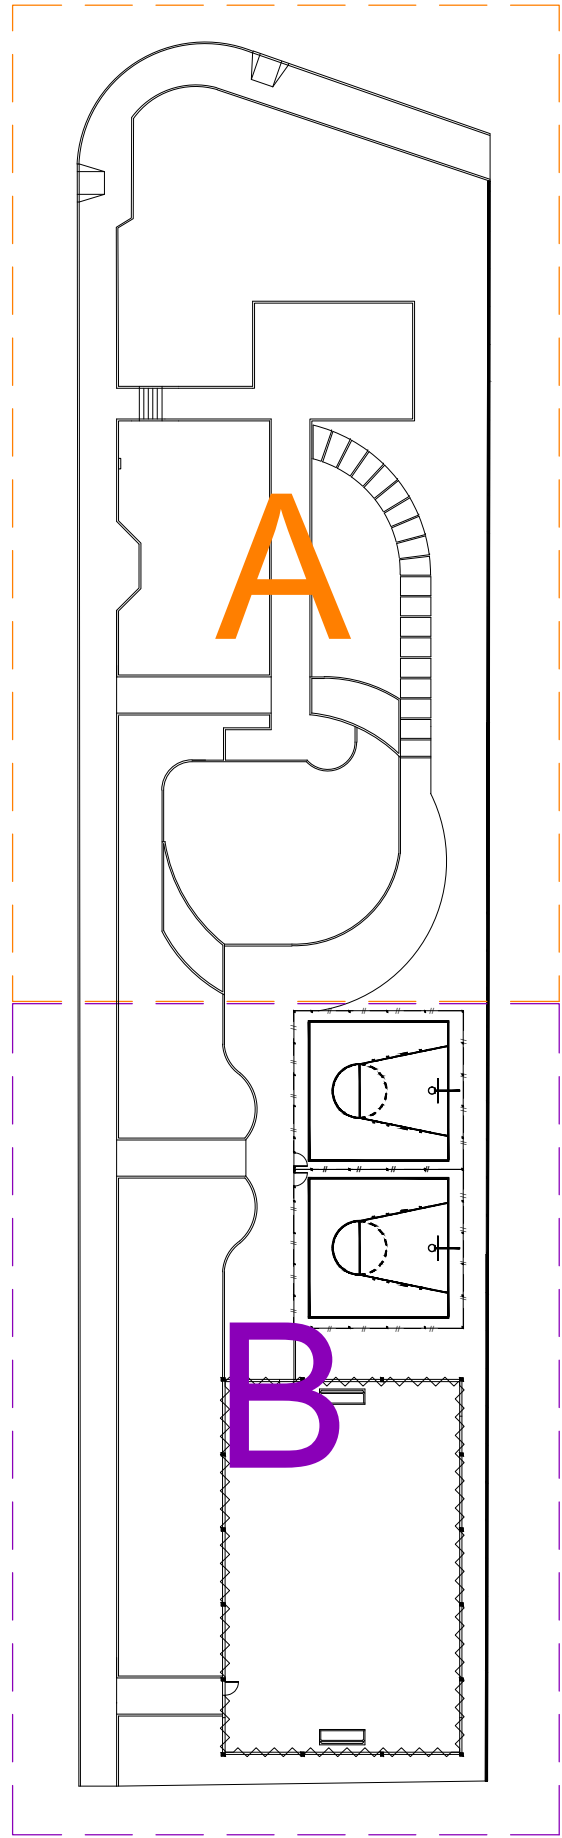

OBS.: HAVENDO DIVERGÊNCIAS ENTRE COTA E ESCALA, PREVALECE A COTA.

APROVAÇÕES	PROPRIETÁRIO
	MUNICÍPIO DE JARAGUÁ DO SUL CNPJ 83.102.459/0001-23
	RESPONSÁVEL TÉCNICO PROJETO
	JACKELINE VANESSA GONZAGA ARQUITETA E URBANISTA CAUA643939

SECRETARIA MUNICIPAL DE PLANEJAMENTO E URBANISMO		 JARAGUÁ DO SUL PREFEITURA	
PROJETO URBANÍSTICO DE ÁREA DE LAZER			
TÍTULO		ÁREA DE LAZER BAIRRO TRÊS RIOS DO SUL	
CONTEÚDO		IMPLANTAÇÃO - PISO PODOTÁTIL E JUNTAS DE DILATAÇÃO	
PROPRIETÁRIO		MUNICÍPIO DE JARAGUÁ DO SUL	
LOGRADOURO		RUA 445 - ENGENHEIRO THOMAZ CESAR FRUET	BAIRRO TRÊS RIOS DO SUL
DATA DEZEMBRO 2024	DESENHO VICTOR HUGO C.	ARQUIVO ARQ_ÁREA DE LAZER RIO DA LUZ_REV03	ESCALA INDICADA
Nº DE PRANCHAS		07	