


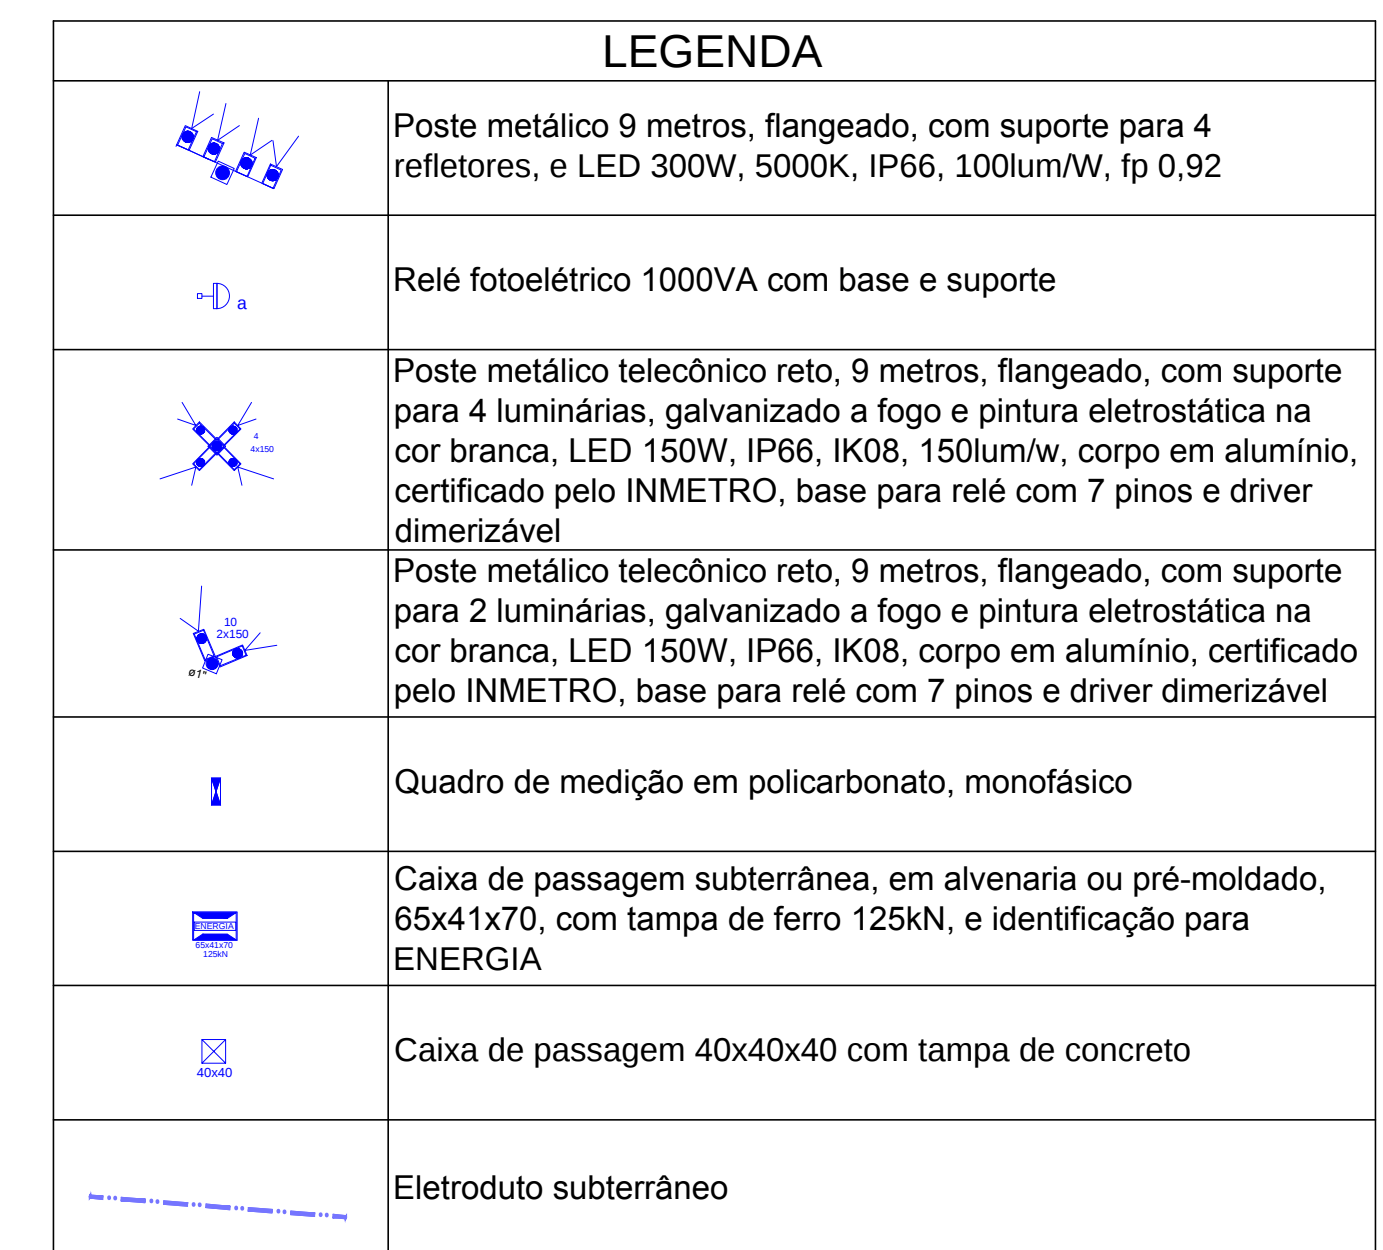


Diagrama de uma caixa de passagem em concreto. A caixa é preenchida com brita. Abaixo da caixa, há eletrodutos e uma fita de sinalização. A altura da caixa é indicada como 700 mm. O solo está abaixo da fita de sinalização.

CAIXA DE COMANDO
MÍN. 40x50CM METÁLICA IP65

RELÉ FOTOELÉTRICO C/
SUPORTE

--	30/10/24	ADEQ. ÀS ALTERAÇÕES ARQUITETÔNICAS (ACRÉSCIMO QUADRA)	--
--	20/09/24	EMISSÃO INICIAL	--
REVISÃO	DATA	ASSUNTO	DESENHO

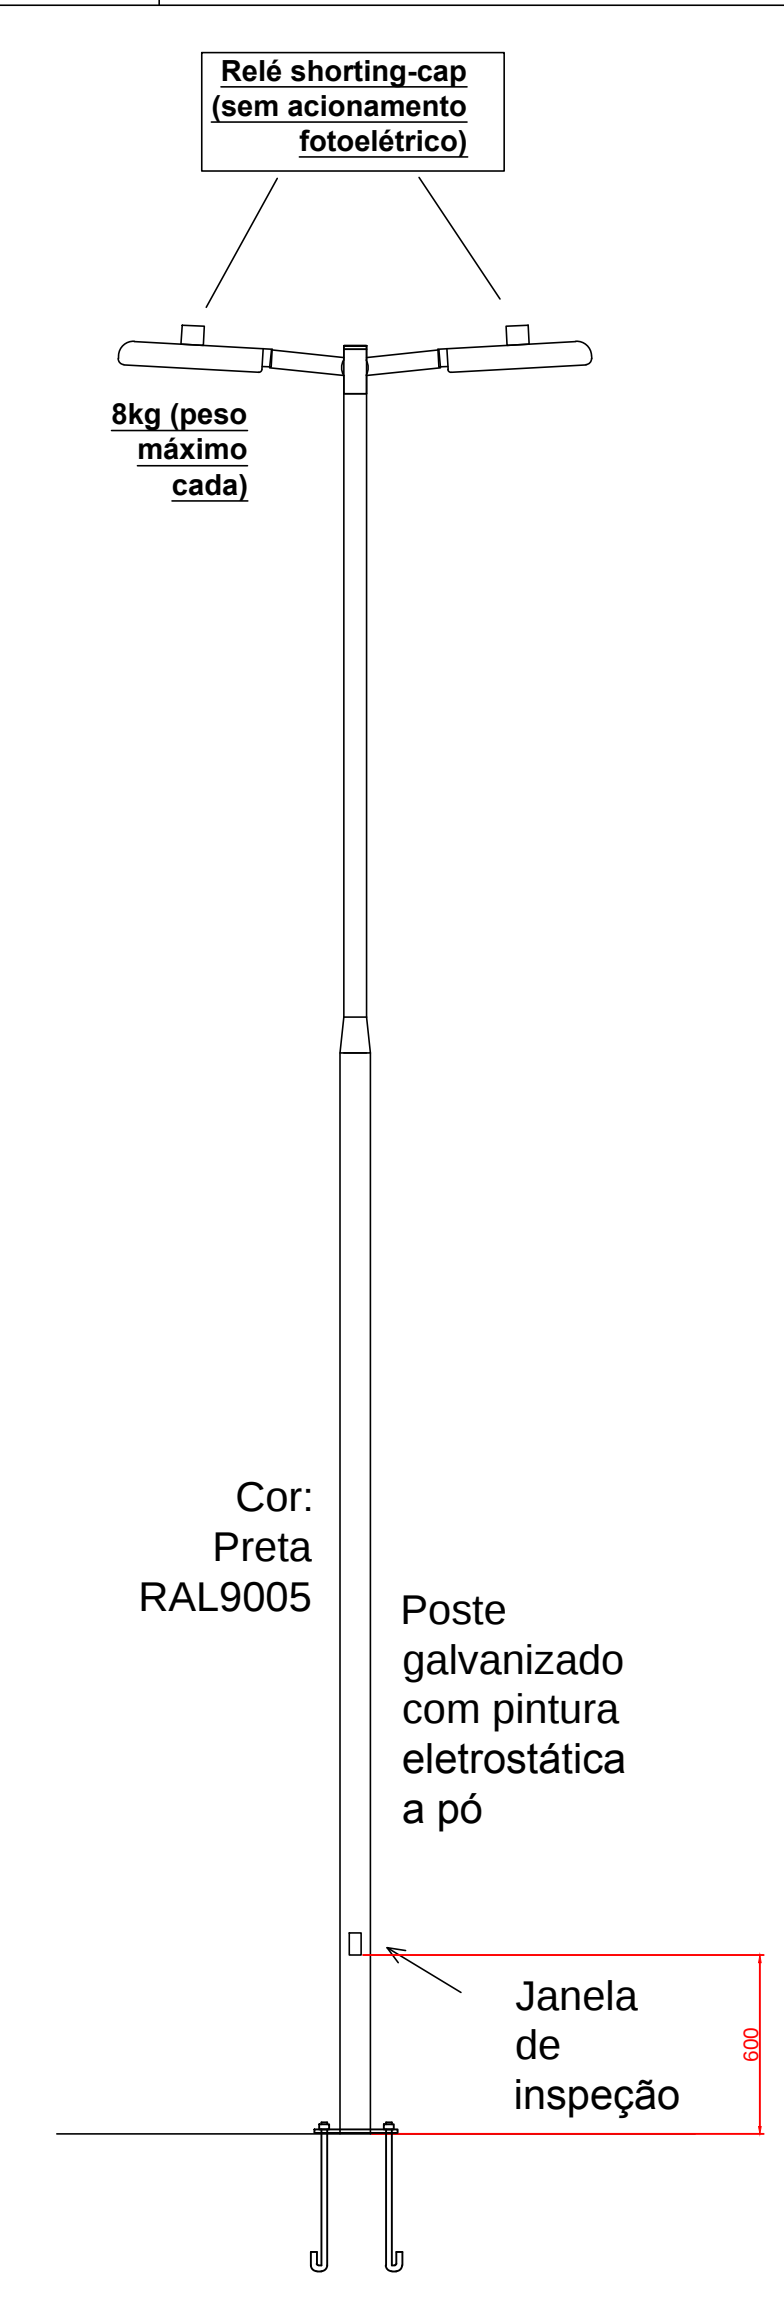

ISOLADOR ROLANTE

ISOLADOR ROLANTE

CONECTOR PERFURANTE

CABECOTE ALUMÍNIO PARA ELETRODUTO

ELETRODUTO PVC 40"

CAIXA DE COMANDO MN 40x80x30 METÁLICA PIS

ELETRODUTO GALVANIZADO 3x40"

FIXAR COM ABRAÇADEIRA TIPO "Y"

CAIXA DE MEDIÇÃO EMBUTIDA

CAIXA DE ATERRAMENTO 30x40x120 CM

HASTE DE ATERRAMENTO 3/8" x 2,04m

CONECTOR AGR. ELETRODUTOS METÁLICO COM ARMADURA INTERCALADA EM 20CM

EXISTENTES NOS POSTES

BASE - CAIXA BILINDRUM - COM TUBO DE FERRÃO 120x40

BASE - CAIXA BILINDRUM - COM TUBO DE FERRÃO 120x40

DETALHE 3 - KIT POSTINHO - POSTE 100DAN / 8METROS -
MEDIÇÃO EMBUTIDA E CAIXA DE COMANDO

