

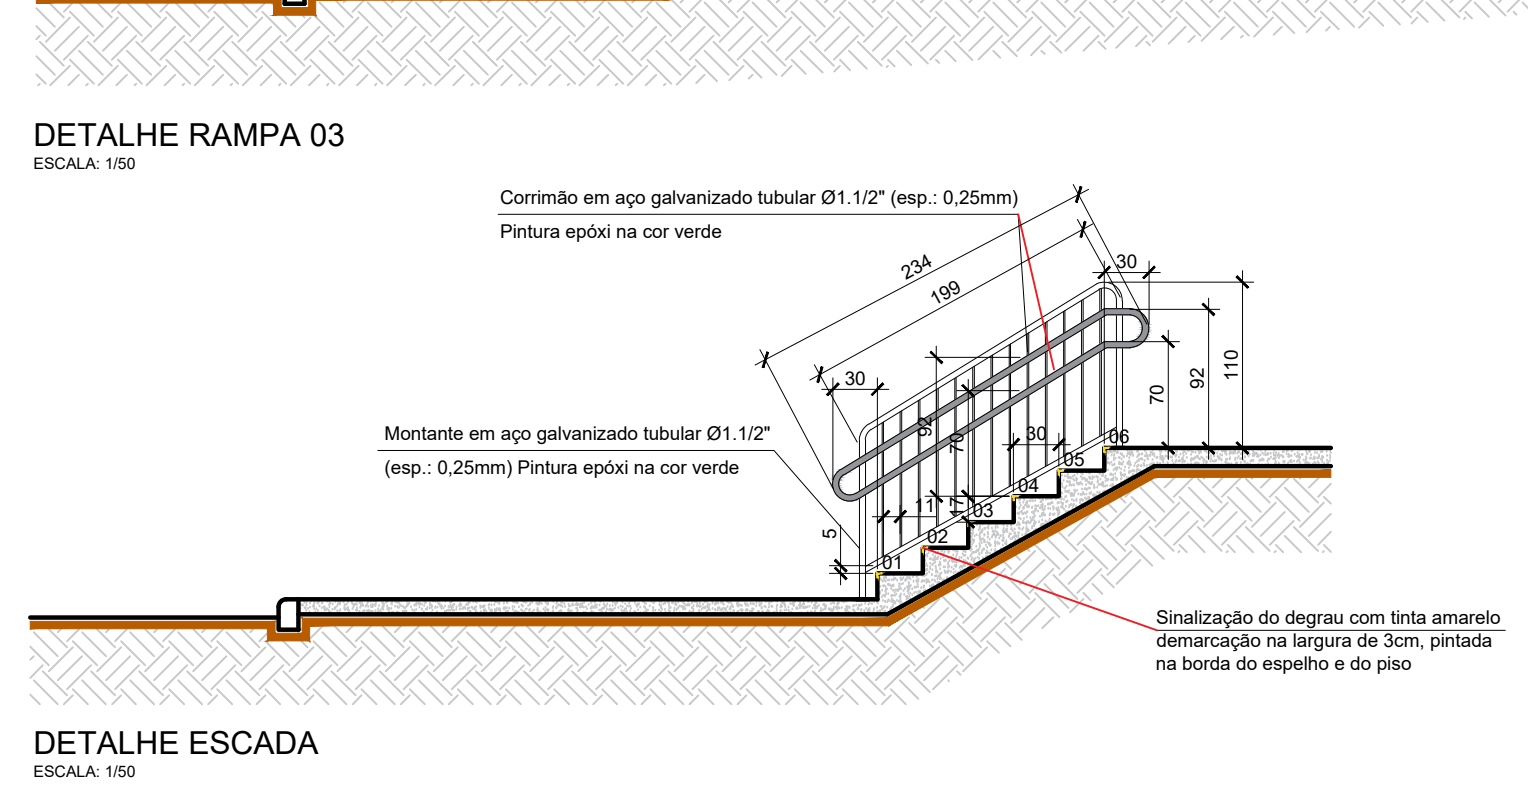
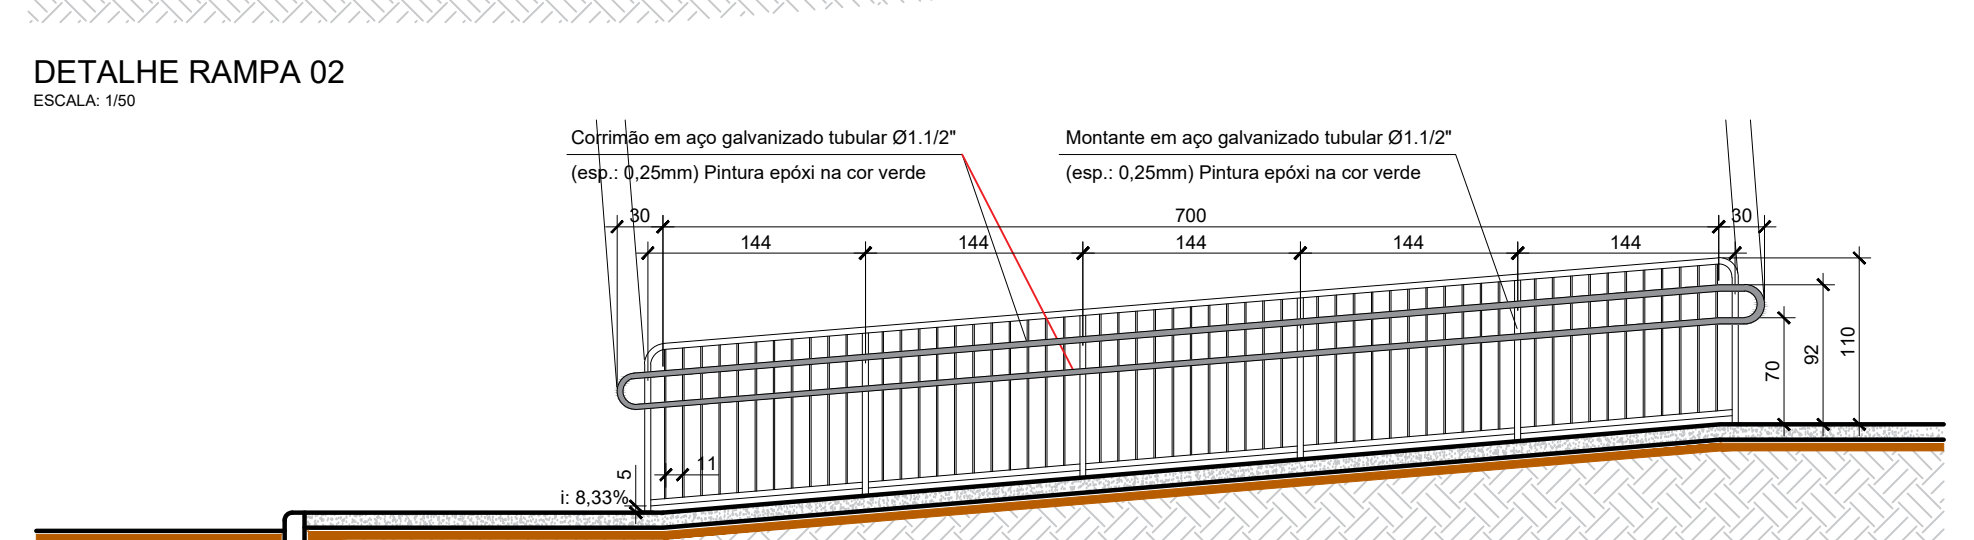
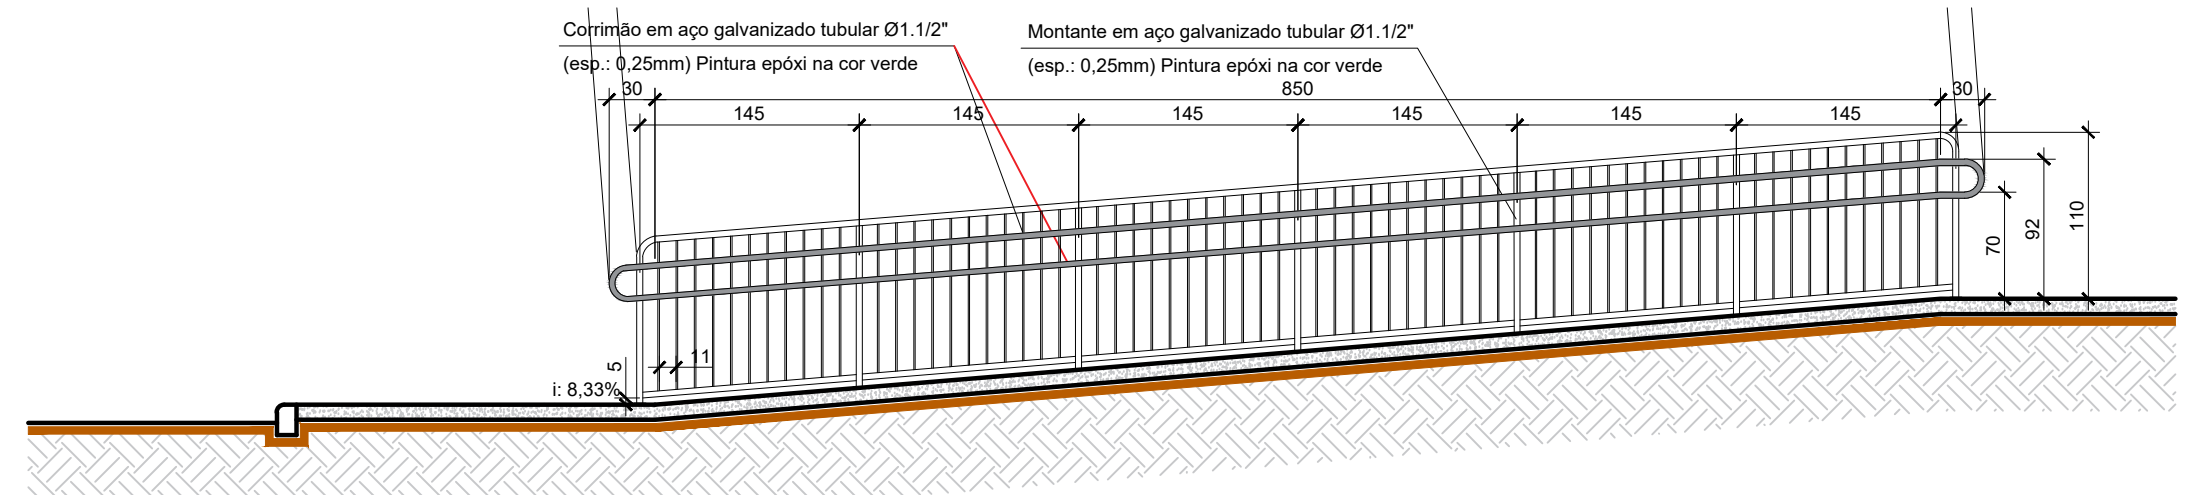
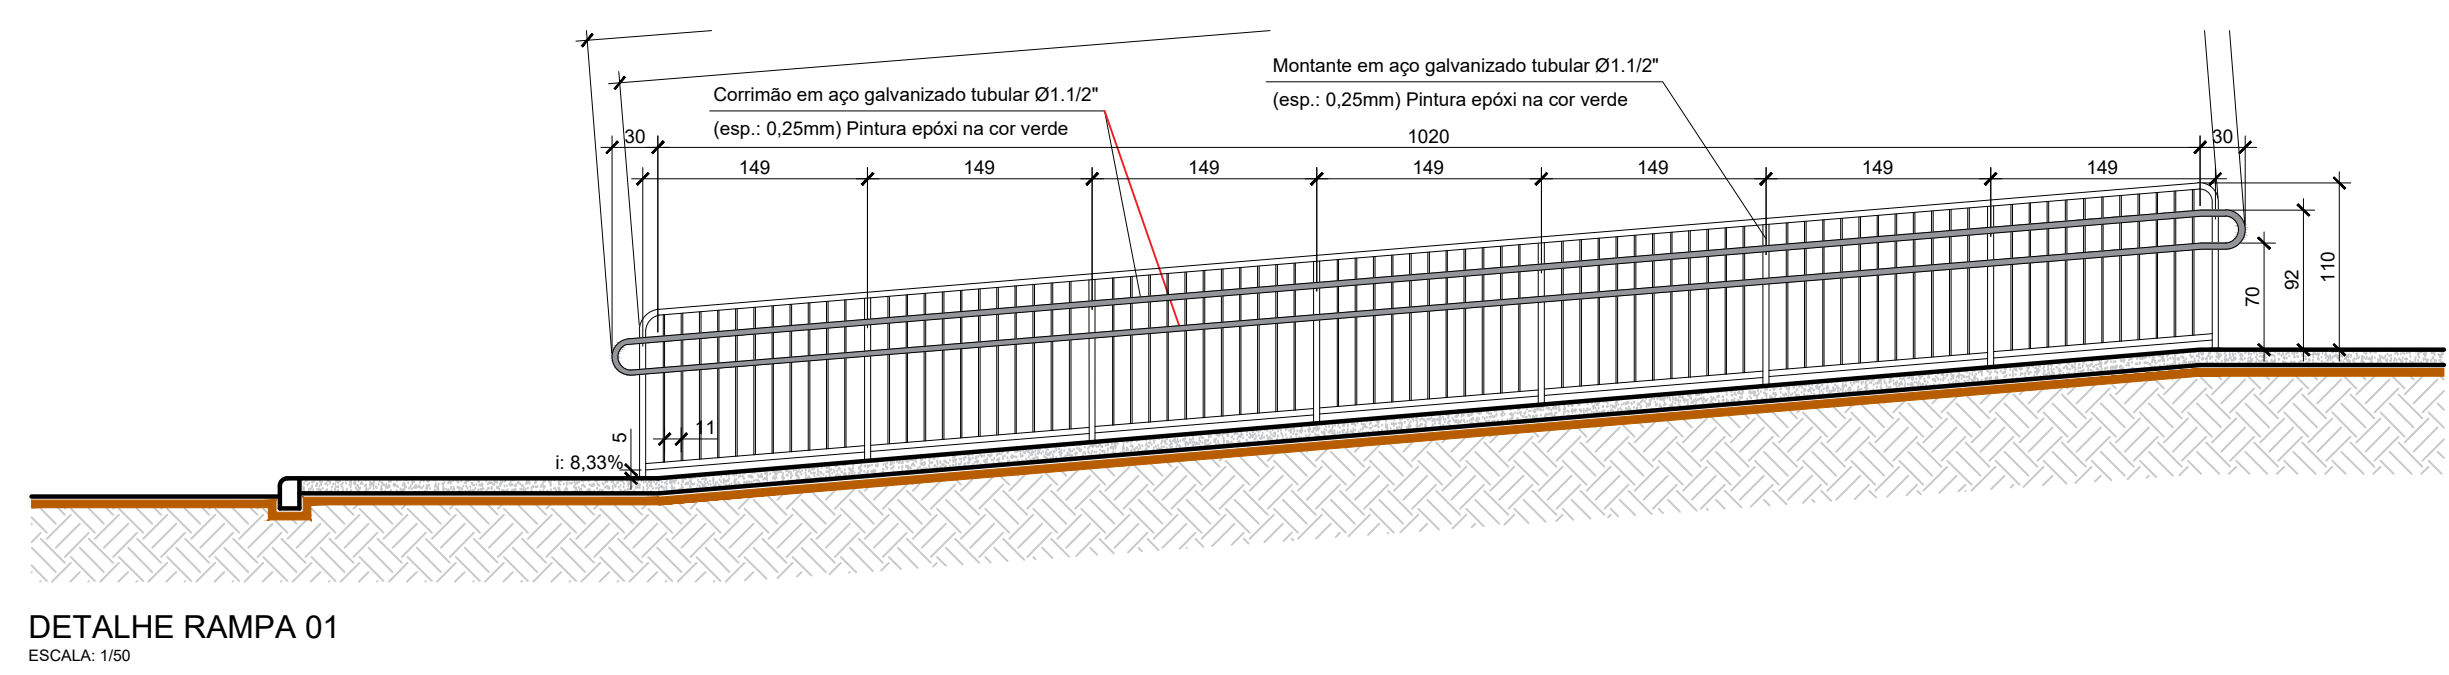
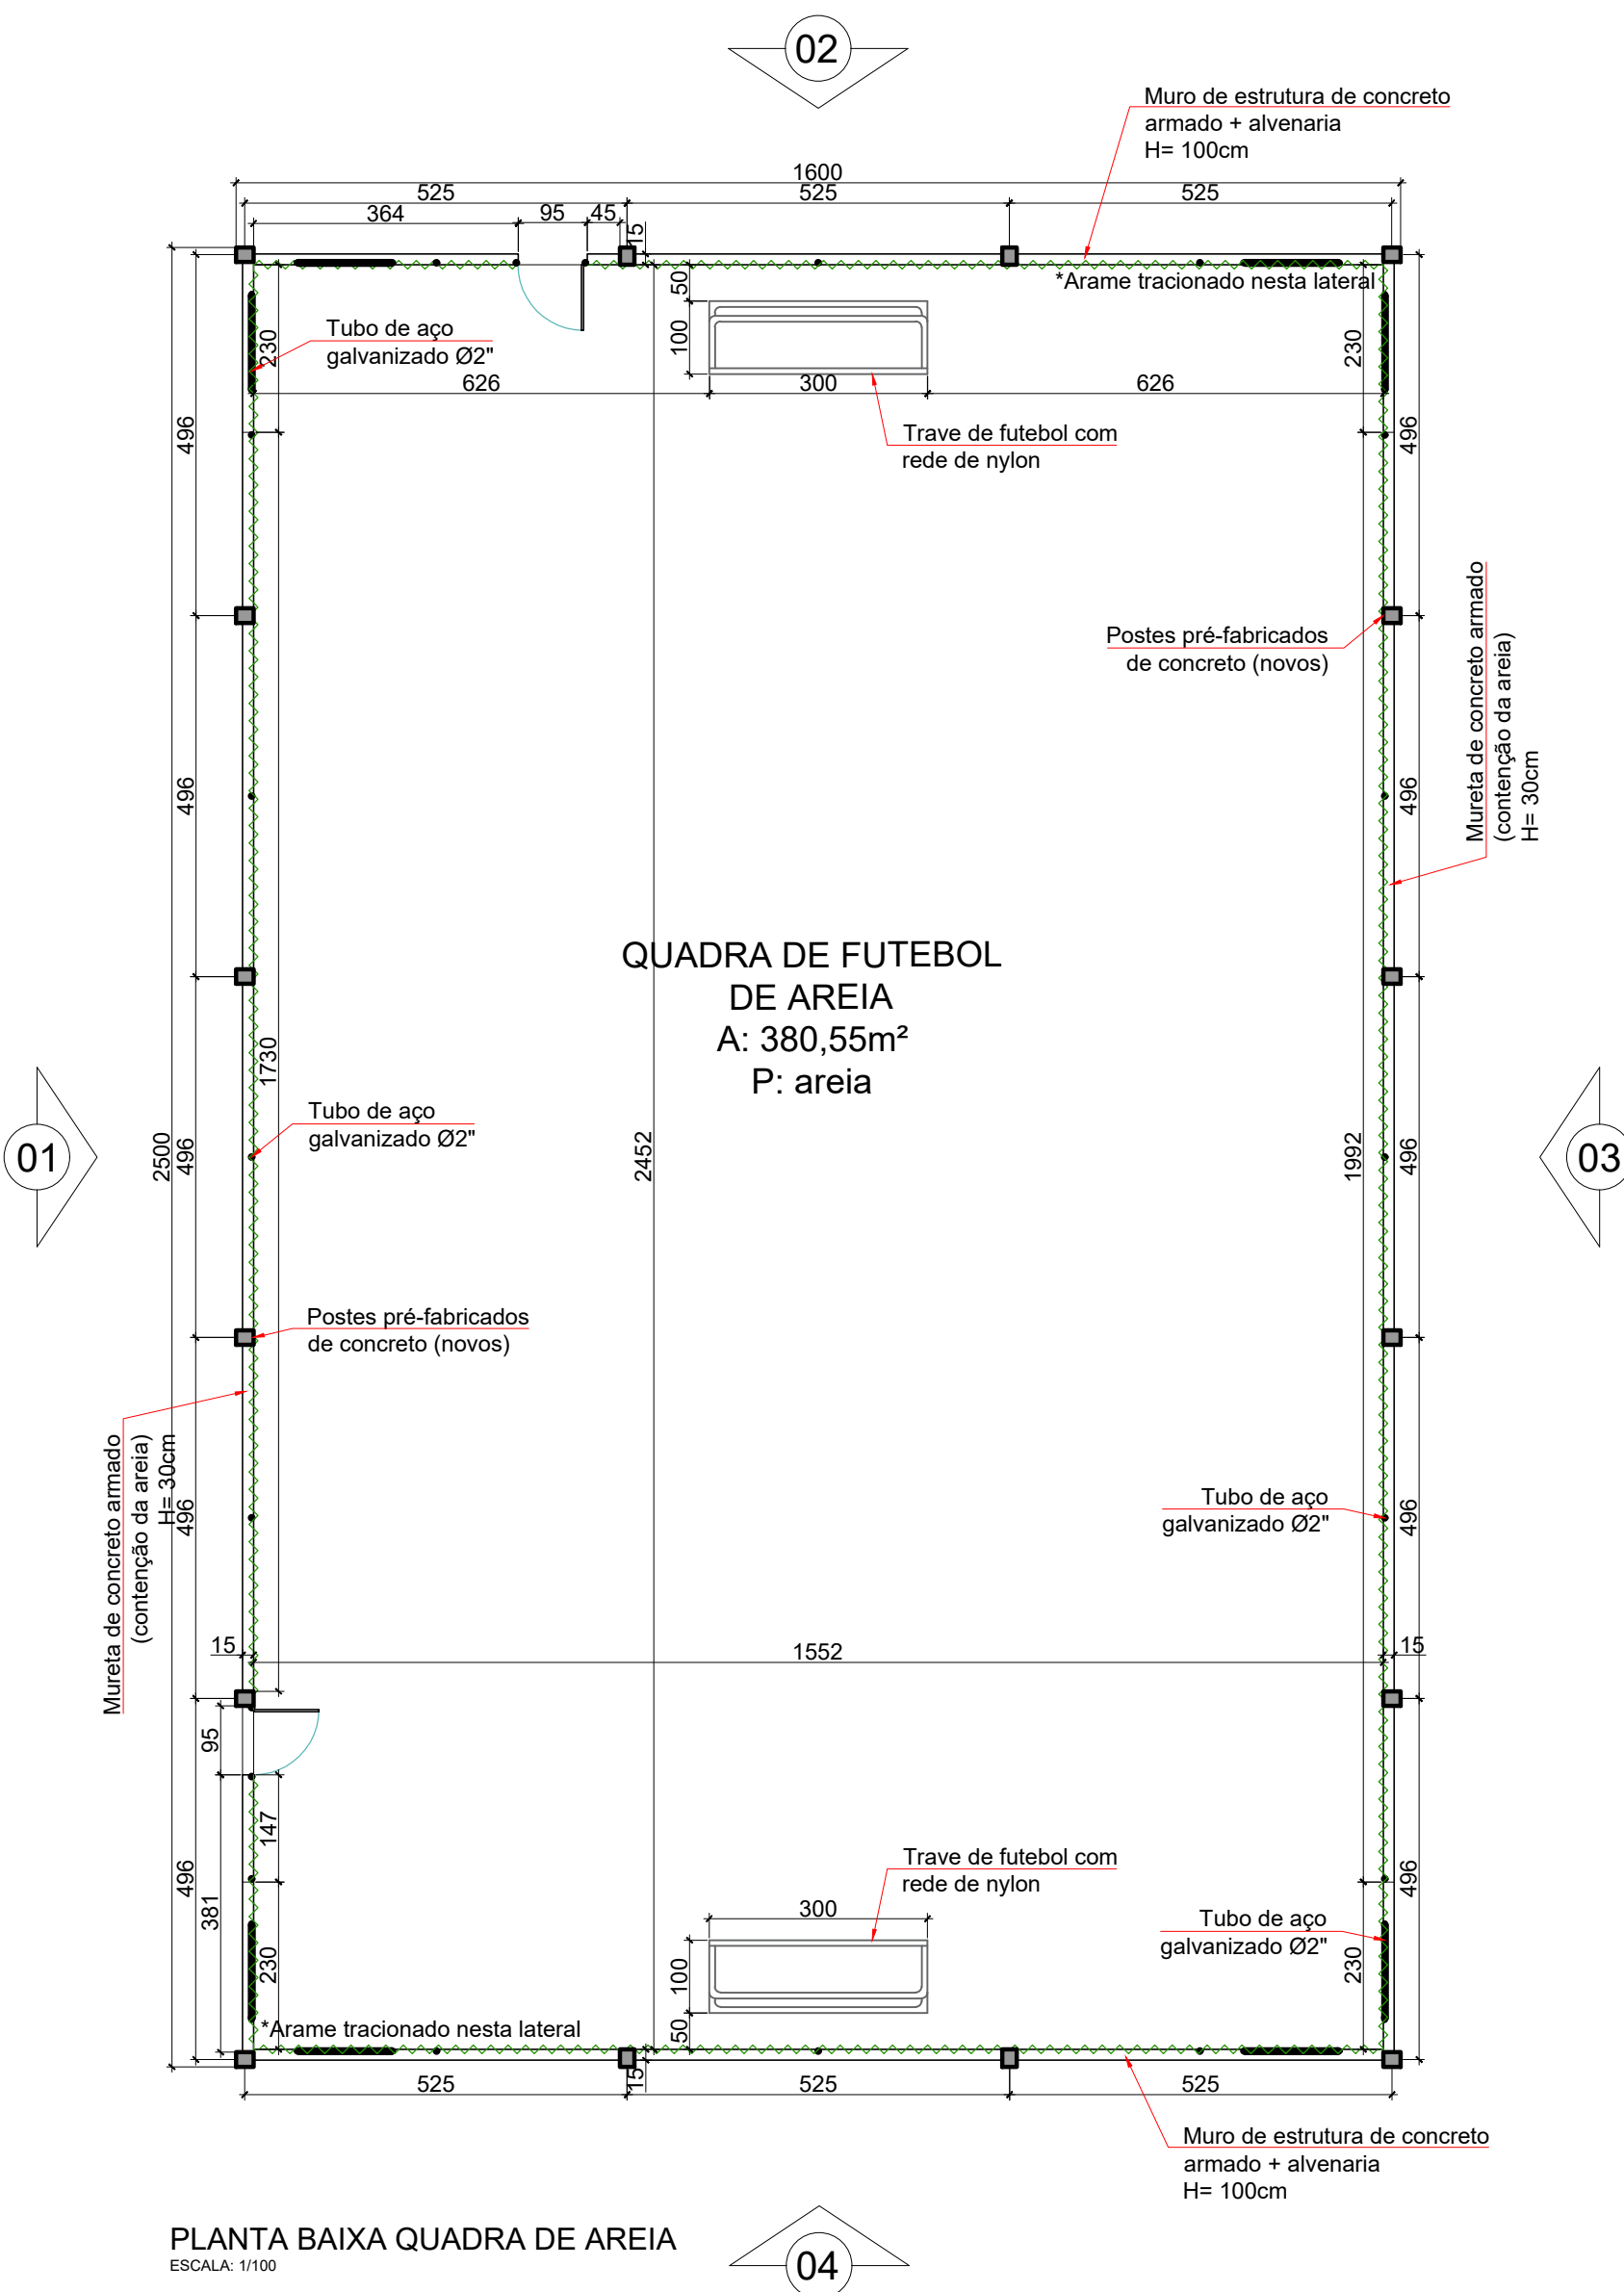
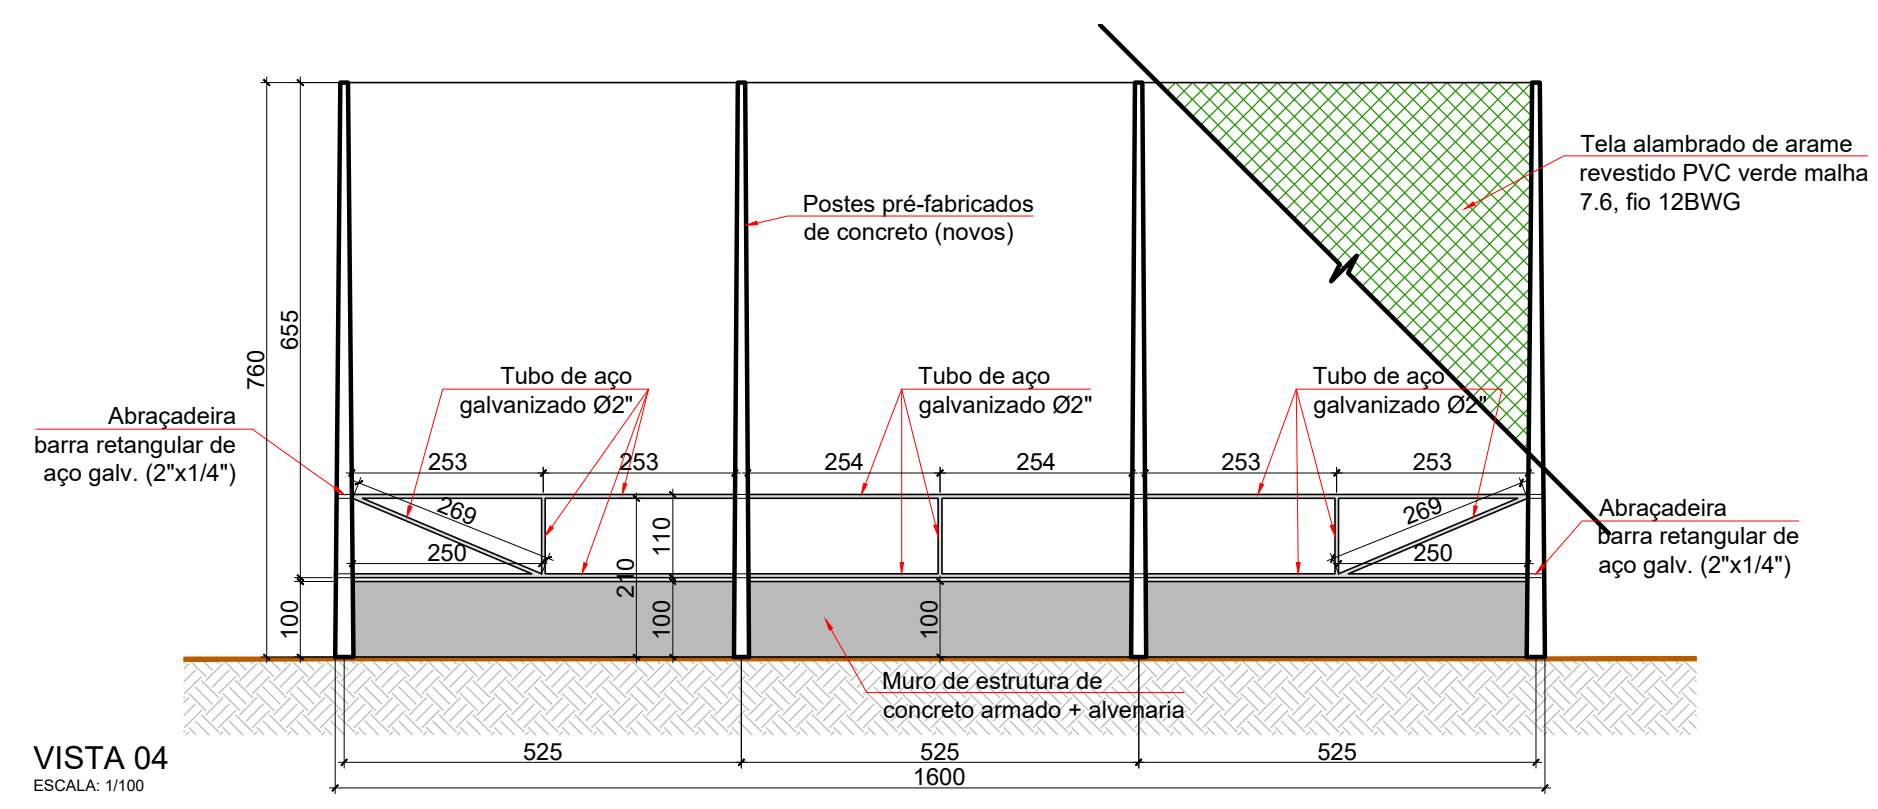
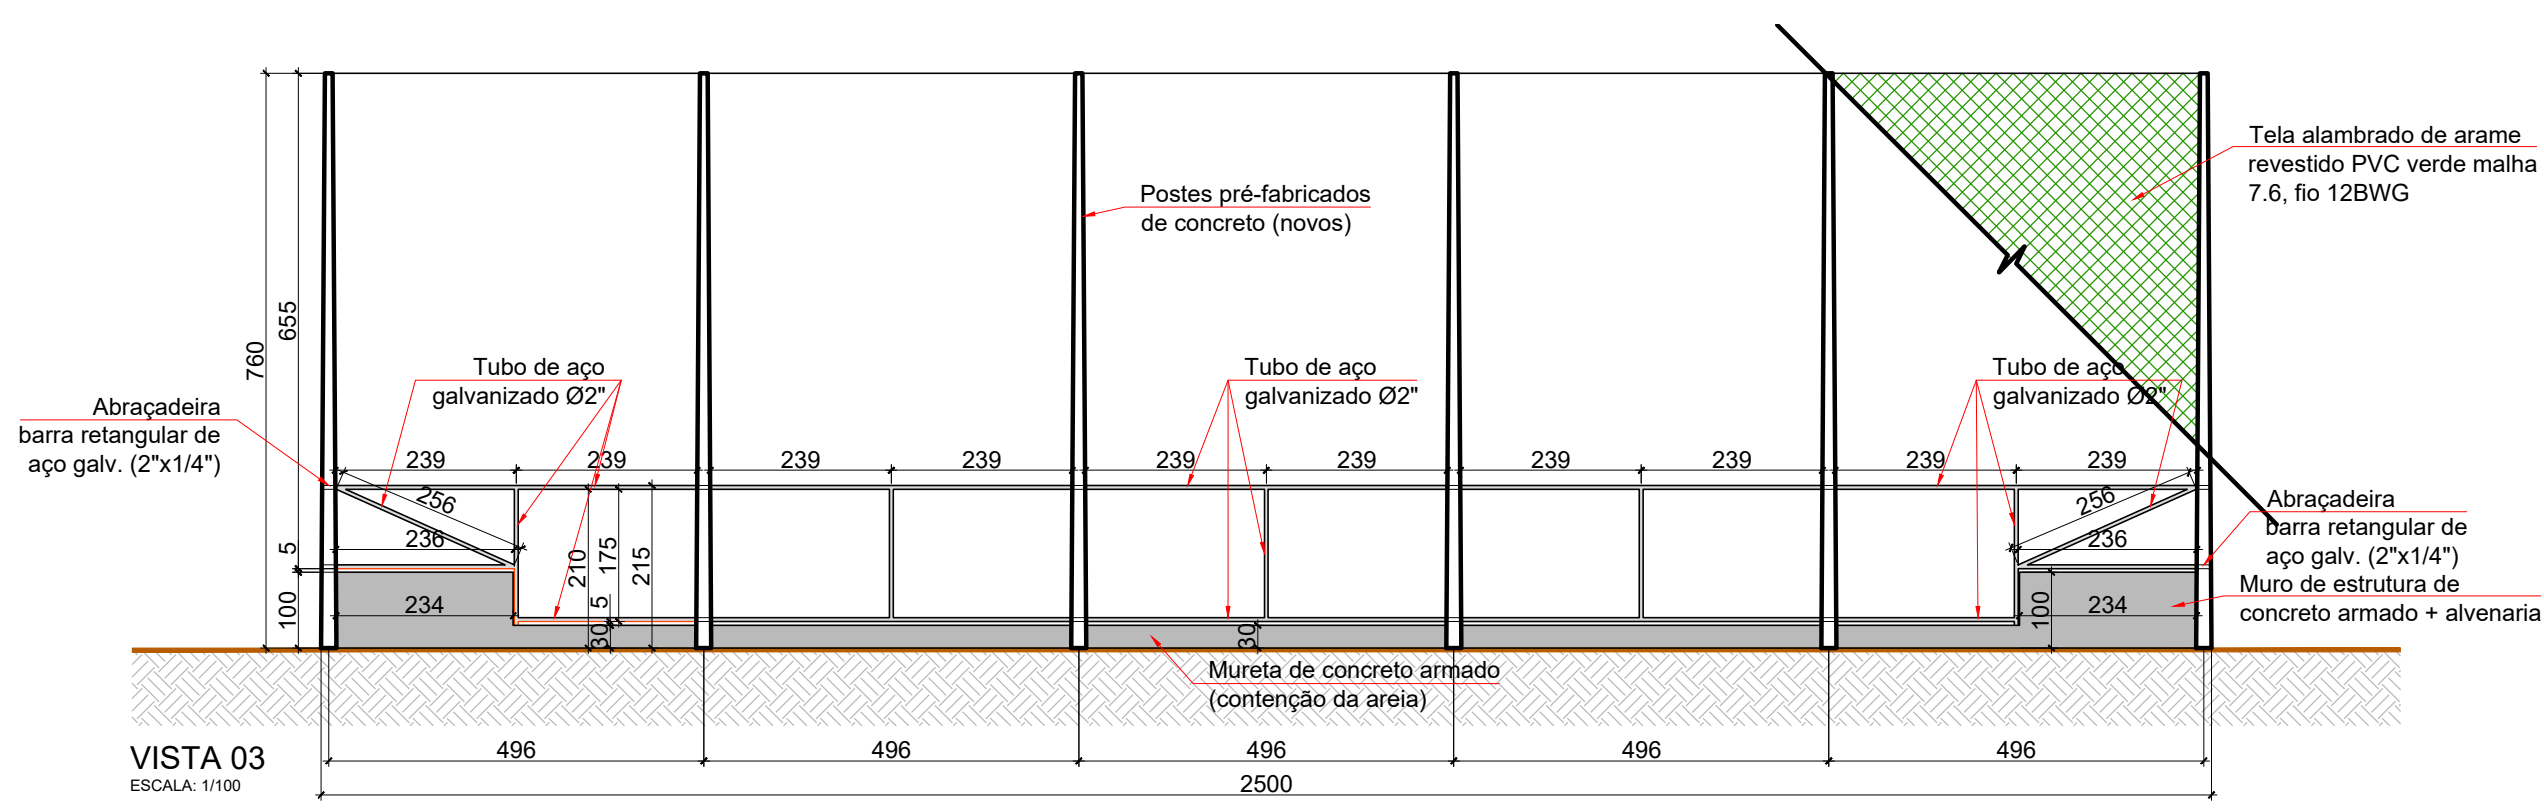
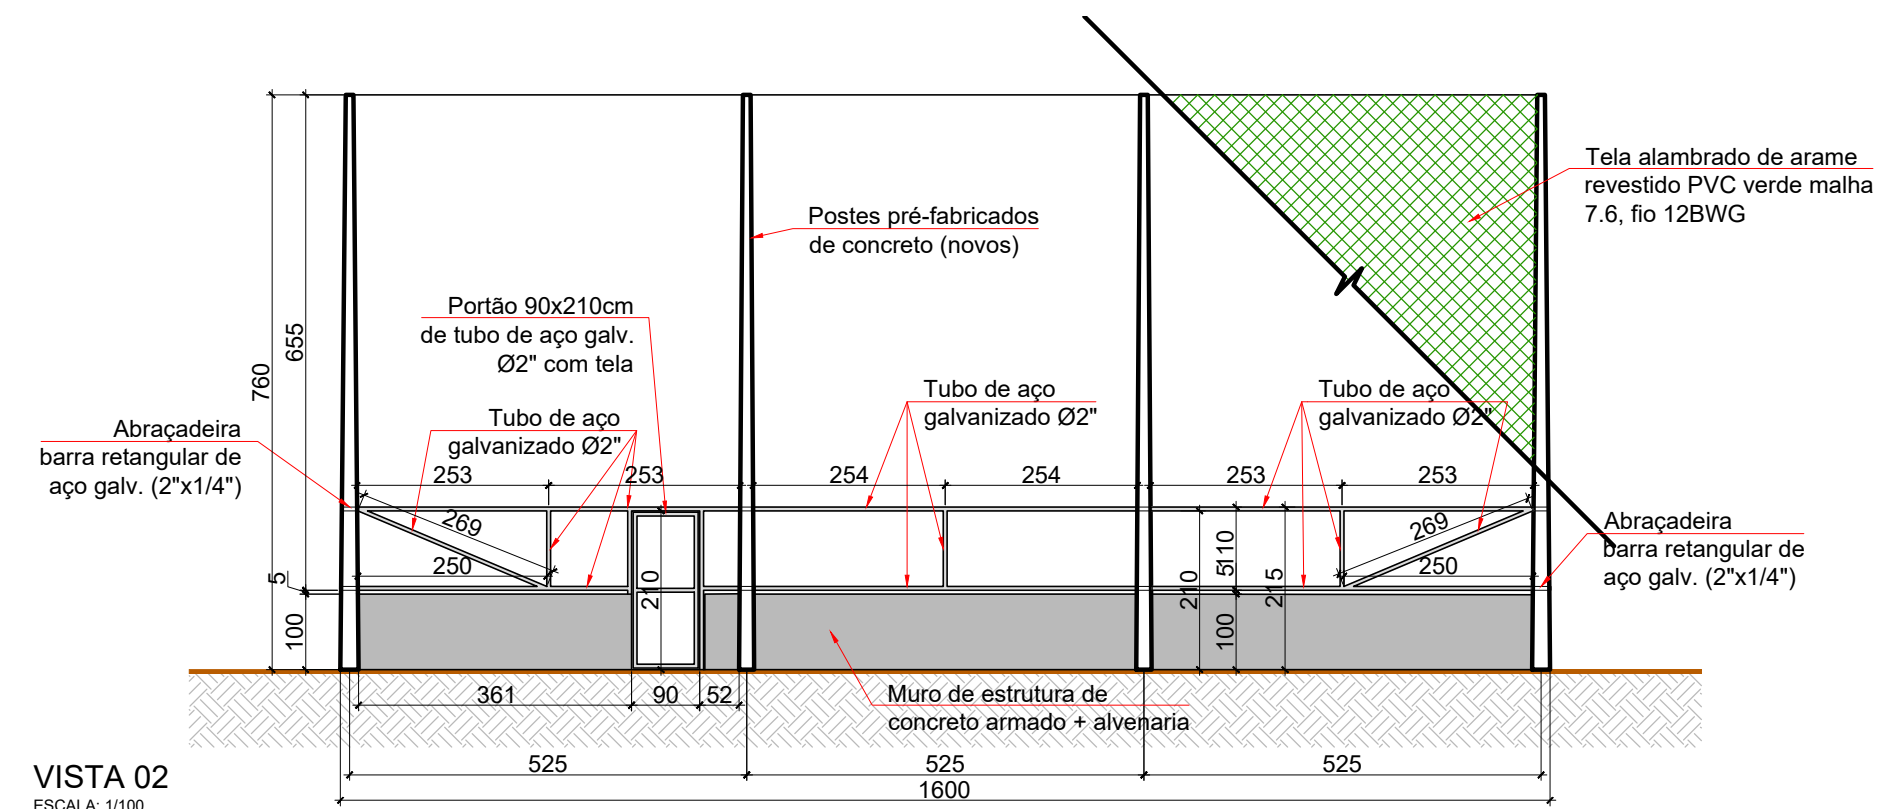


FOLHA FORMATO A1
(594mm x 841mm)

O PAPEL É RECICLÁVEL
COLABORE COM A
NATUREZA. RECICLE.

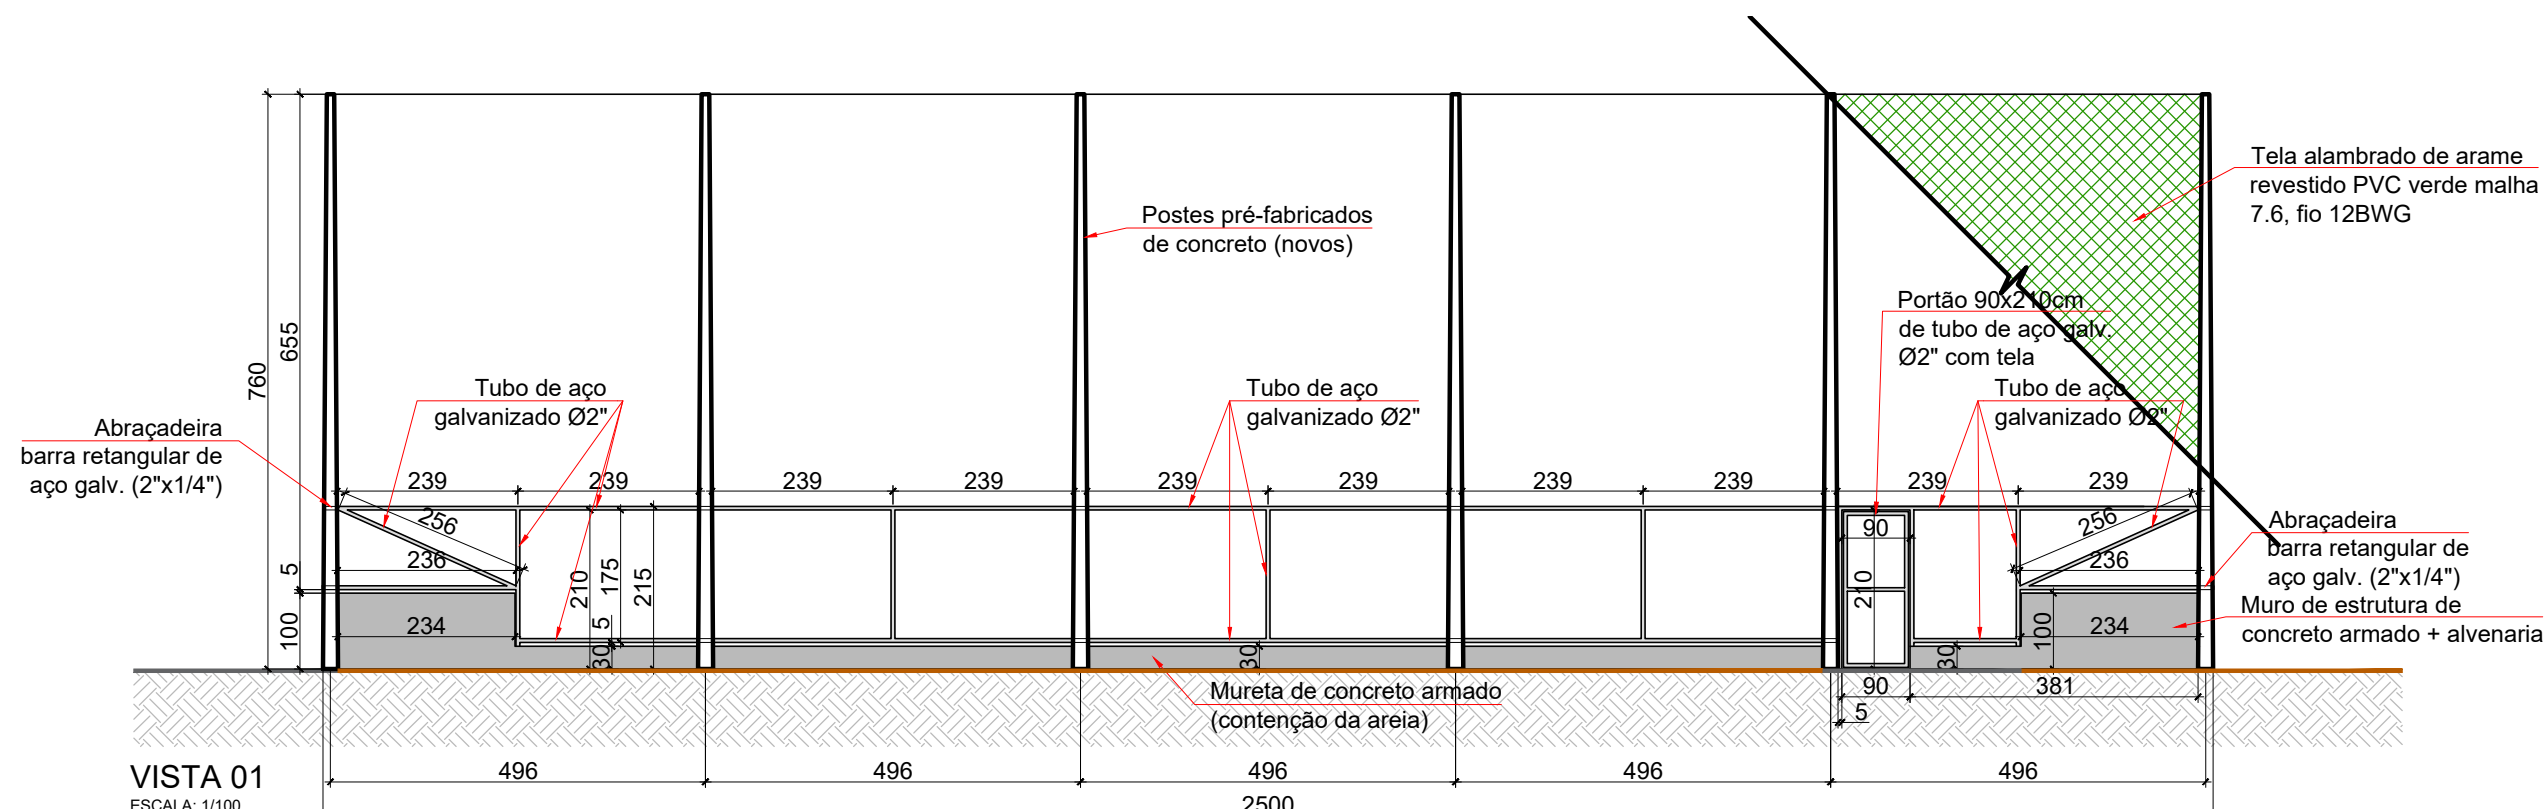

LEGENDA CERCAS		
ITEM	DESCRIÇÃO	QTD.
1	POSTE DE CONCRETO PRÉ-FABRICADO H= 9m NOVO (A INSTALAR)	16
2	ALAMBRADO PARA QUADRA POLIESPORTIVA, ESTRUTURADO POR TUBOS DE AÇO GALVANIZADO, (MONTANTES COM DIÂMETRO 2", TRAVESSAS E ESCORAS COM DIÂMETRO 1 1/4"), COM TELA DE ARAME GALVANIZADO, FIO 12 BWG E MALHA QUADRADA (ALTURA VARIÁVEL)	874,12m²

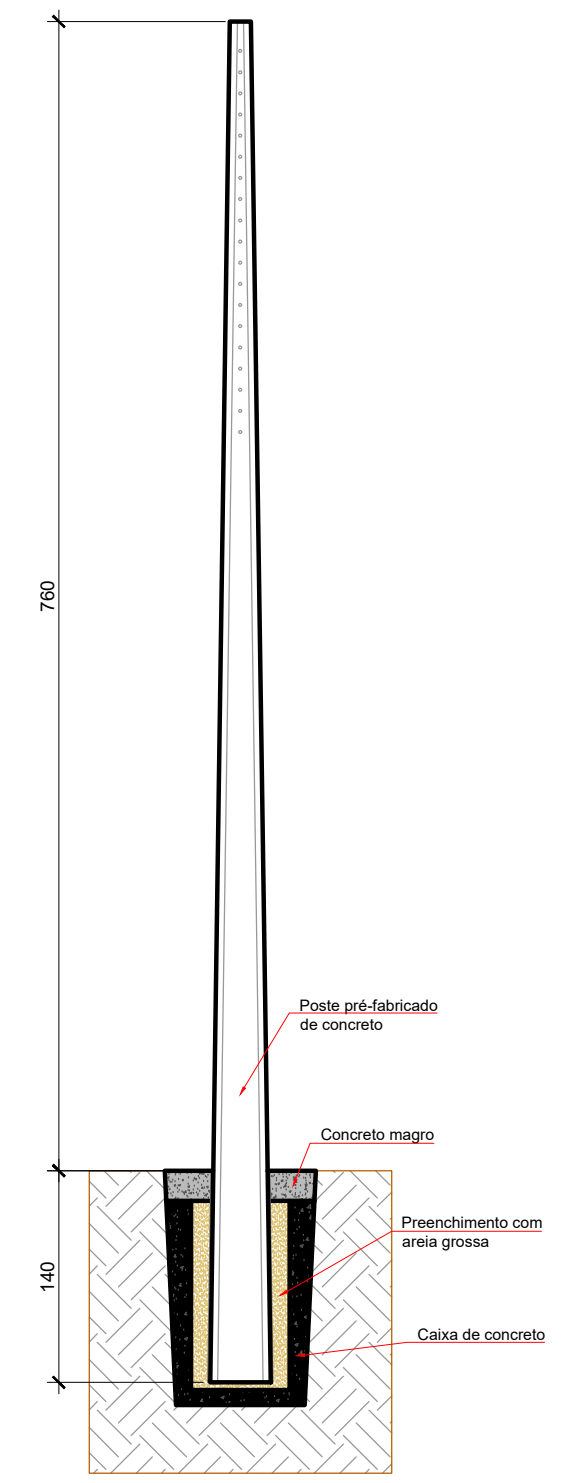

OBS.: HAVENDO DIVERGÊNCIAS ENTRE COTA E ESCALA, PREVALECE A COTA.

APROVAÇÕES	PROPRIETÁRIO
	MUNICÍPIO DE JARAGUÁ DO SUL CNPJ 83.102.459/0001-23
	RESPONSÁVEL TÉCNICO PROJETO
	JACKELINE VANESSA GONZAGA ARQUITETO(A) E URBANISTA 0004643939

SECRETARIA MUNICIPAL DE PLANEJAMENTO E URBANISMO				JARAGUÁ DO SUL PREFEITURA
PROJETO URBANÍSTICO DE ÁREA DE LAZER				
TÍTULO				
ÁREA DE LAZER BAIRRO TRÊS RIOS DO SUL				
CONTEÚDO				
DETALHES QUADRA DE AREIA, RAMPAS E ESCADA				
PROPRIETARIO				
MUNICÍPIO DE JARAGUÁ DO SUL				
LOGRADOURO				
RUA 445 - ENGENHEIRO THOMAZ CESAR FRUET			BAIRRO	
			TRÊS RIOS DO SUL	
DATA		DESENHO		PRANCHA N° ARQ 07 07 N° DE PRANCHAS
DEZEMBRO 2024		VICTOR HUGO C.		
		ARQUIVO		
		ARQ_ÁREA DE LAZER RIO DA LUZ_REV03		
		ESCALA		
		INDICADA		