


FOLHA FORMATO A1
(594mm x 841mm)

O PAPEL É RECICLÁVEL
COLABORE COM A
NATUREZA. RECICLE.

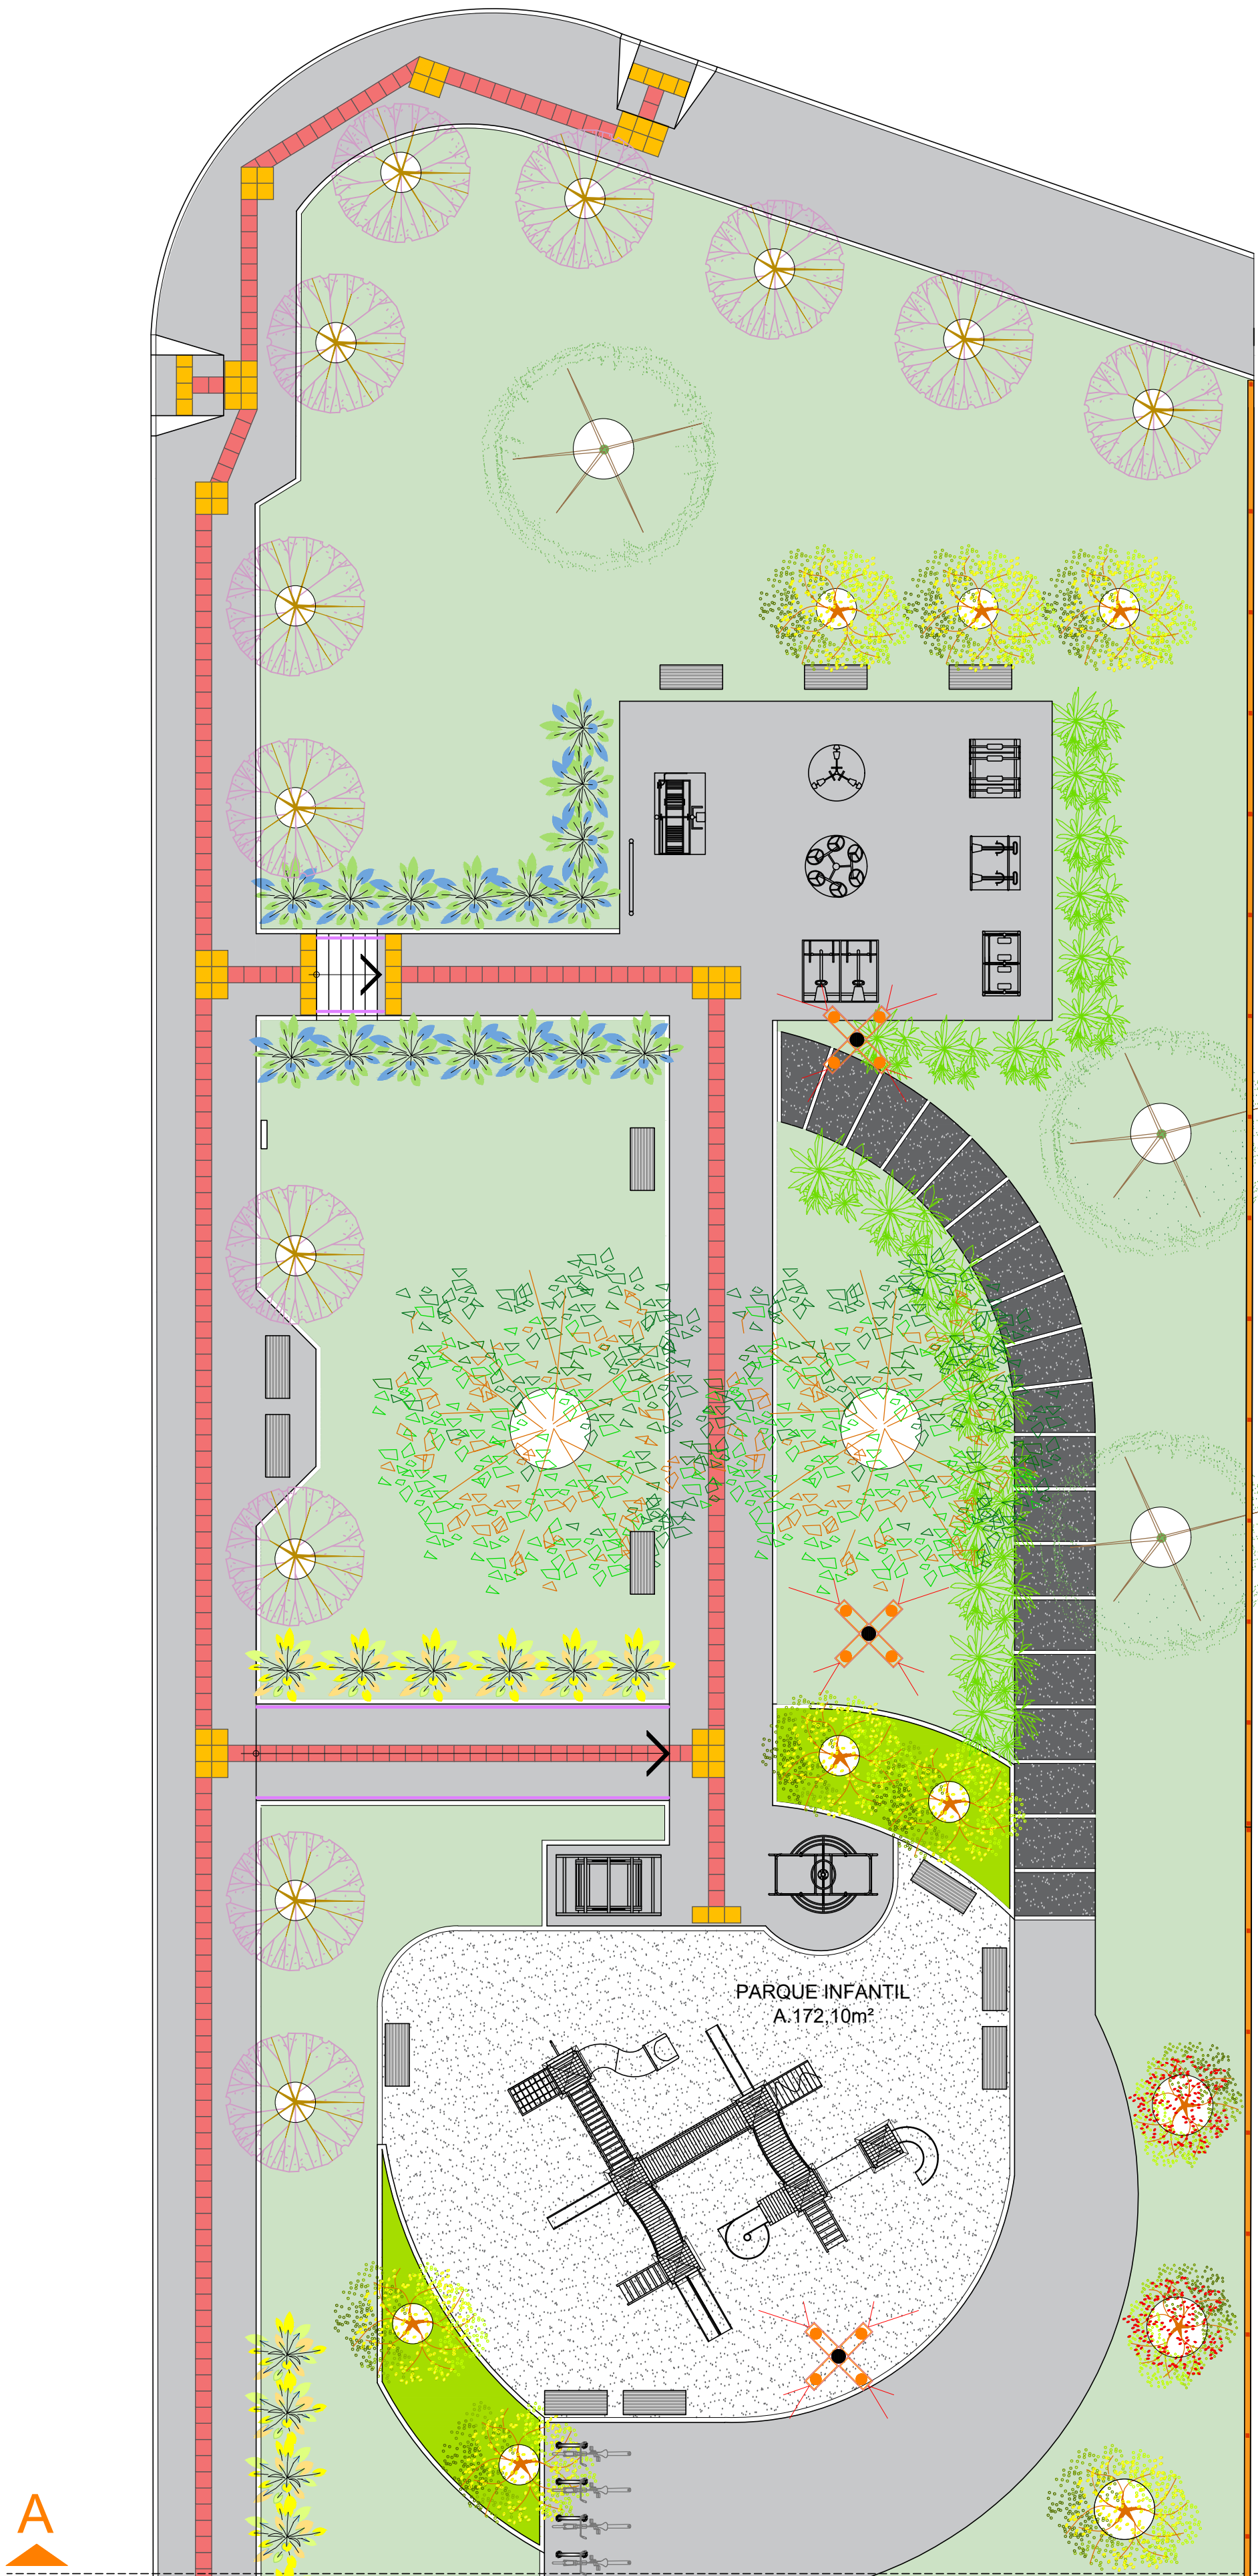

IMPLANTAÇÃO - TRECHO A
ESCALA: 1/125




IMPLANTAÇÃO - TRECHO B
ESCALA: 1/125

LEGENDA ACABAMENTO PISO		
ITEM	DESCRIÇÃO	QTD.
1	CONCRETO ALISADO	770,34m²
2	CONCRETO LAVADO	44,49m²
3	CONCRETO ALISADO E POLIDO	236,31m²
4	AREIA FINA - BRANCA	380,55m²
5	PEDRISCO - BRITA	172,10m²
6	PISO TÁTIL em concreto pré-moldado (direcional 40x40cm/2cm - color)	75,39m²
7	PISO TÁTIL em concreto pré-moldado (aleia 40x40/2cm - color)	15,92m²

LEGENDA EQUIPAMENTOS	
ITEM	DESCRIÇÃO
1	PLACA DE ORIENTAÇÃO
2	PRESSÃO DE PERNAS
3	ROTAÇÃO DIAGONAL DUPLO
4	SIMULADOR DE REMO DUPLO
5	SIMULADOR DE ESQUI DUPLO
6	SIMULADOR DE CAMINHADA DUPLO
7	SIMULADOR DE CAVALGADA DUPLO
8	MULTI EXERCITADOR
9	BALANÇO ADAPTADO
10	CARROSSEL ADAPTADO

LEGENDA MOBILIÁRIO	
ITEM	DESCRIÇÃO
1	VIGA BALDRAME E EURO CERCA H:1,20m SEÇÃO 15x40cm
2	TELA SOLDADA BASQUETE h:VARIÁVEL (CONFORME DETALHAMENTO)
3	TELA ALAMBRADO FUTEBOL h:VARIÁVEL (CONFORME DETALHAMENTO)
4	BANCO SEM ENCOSTO
5	PARACICLO
6	POSTES CONFORME PROJETO ELÉTRICO

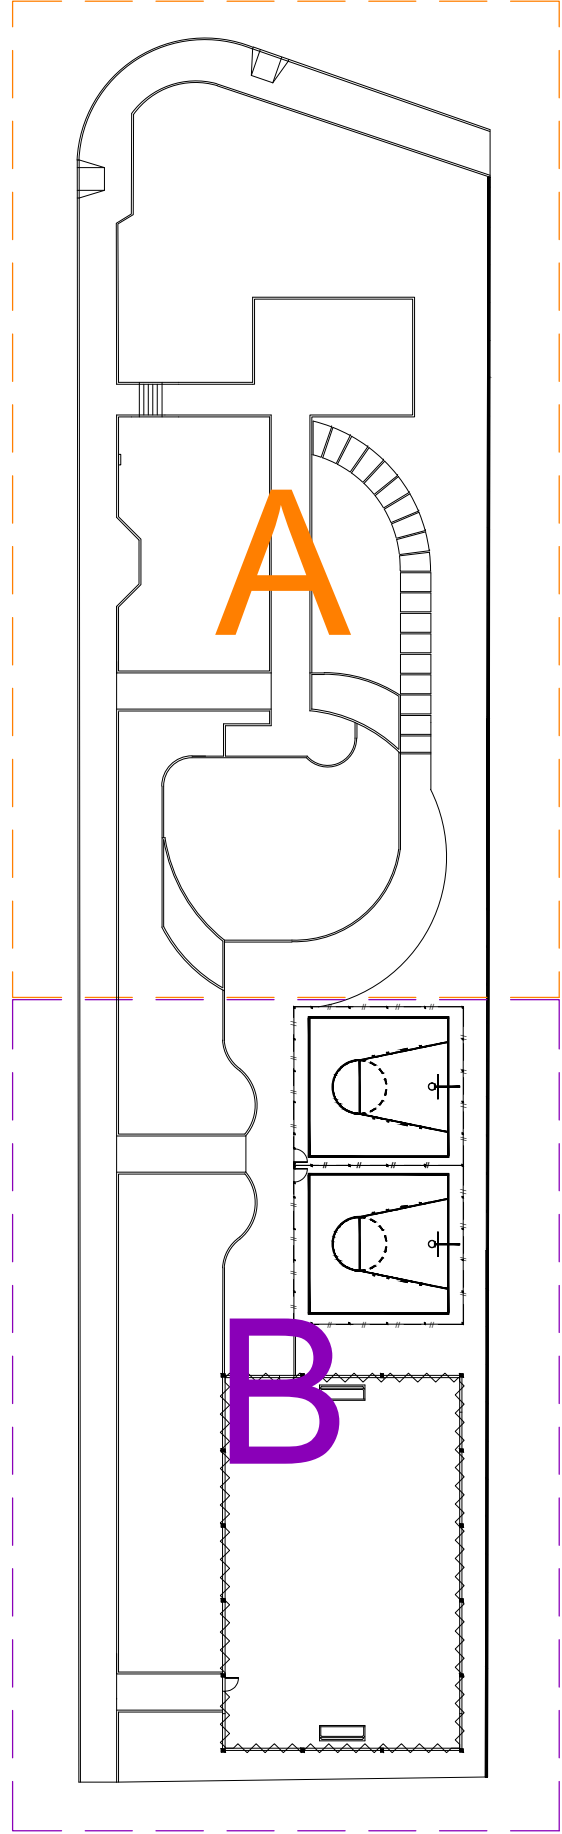

OBS.: HAVENDO DIVERGÊNCIAS ENTRE COTA E ESCALA, PREVALECE A COTA.

SITUAÇÃO Sem escala	ESTATÍSTICAS ZONEAMENTO: ZMD CADASTRO PMUS: 67.306 MATRÍCULA: 85.160 TESTADA PRINCIPAL: 117,20 m TESTADA TOTAL: 136,10 m ÁREA DE INTERVENÇÃO: 2704,26 m²
	APROVAÇÕES PROPRIETÁRIO MUNICÍPIO DE JARAGUÁ DO SUL CNPJ 83.102.459/0001-23 RESPONSÁVEL TÉCNICO PROJETO JACKELINE VANESSA GONZAGA ARQUITETA E URBANISTA CAUA643939

SECRETARIA MUNICIPAL DE PLANEJAMENTO E URBANISMO		JARAGUÁ DO SUL PREFEITURA
PROJETO URBANÍSTICO DE ÁREA DE LAZER		
TÍTULO		
ÁREA DE LAZER BAIRRO TRÊS RIOS DO SUL		
CONTEÚDO		
IMPLANTAÇÃO - DETALHES		
PROPRIETÁRIO		
MUNICÍPIO DE JARAGUÁ DO SUL		
LOGRADOURO		BAIRRO
RUA 445 - ENGENHEIRO THOMAZ CESAR FRUET		TRÊS RIOS DO SUL
DATA	DESENHO	ARQUIVO
DEZEMBRO 2024	VICTOR HUGO C.	ARQ_ÁREA DE LAZER RIO DA LUZ_REV03
ESCALA		INDICADA
PRANCHA Nº		
ARQ 01		
07		
Nº DE PRANCHAS		