



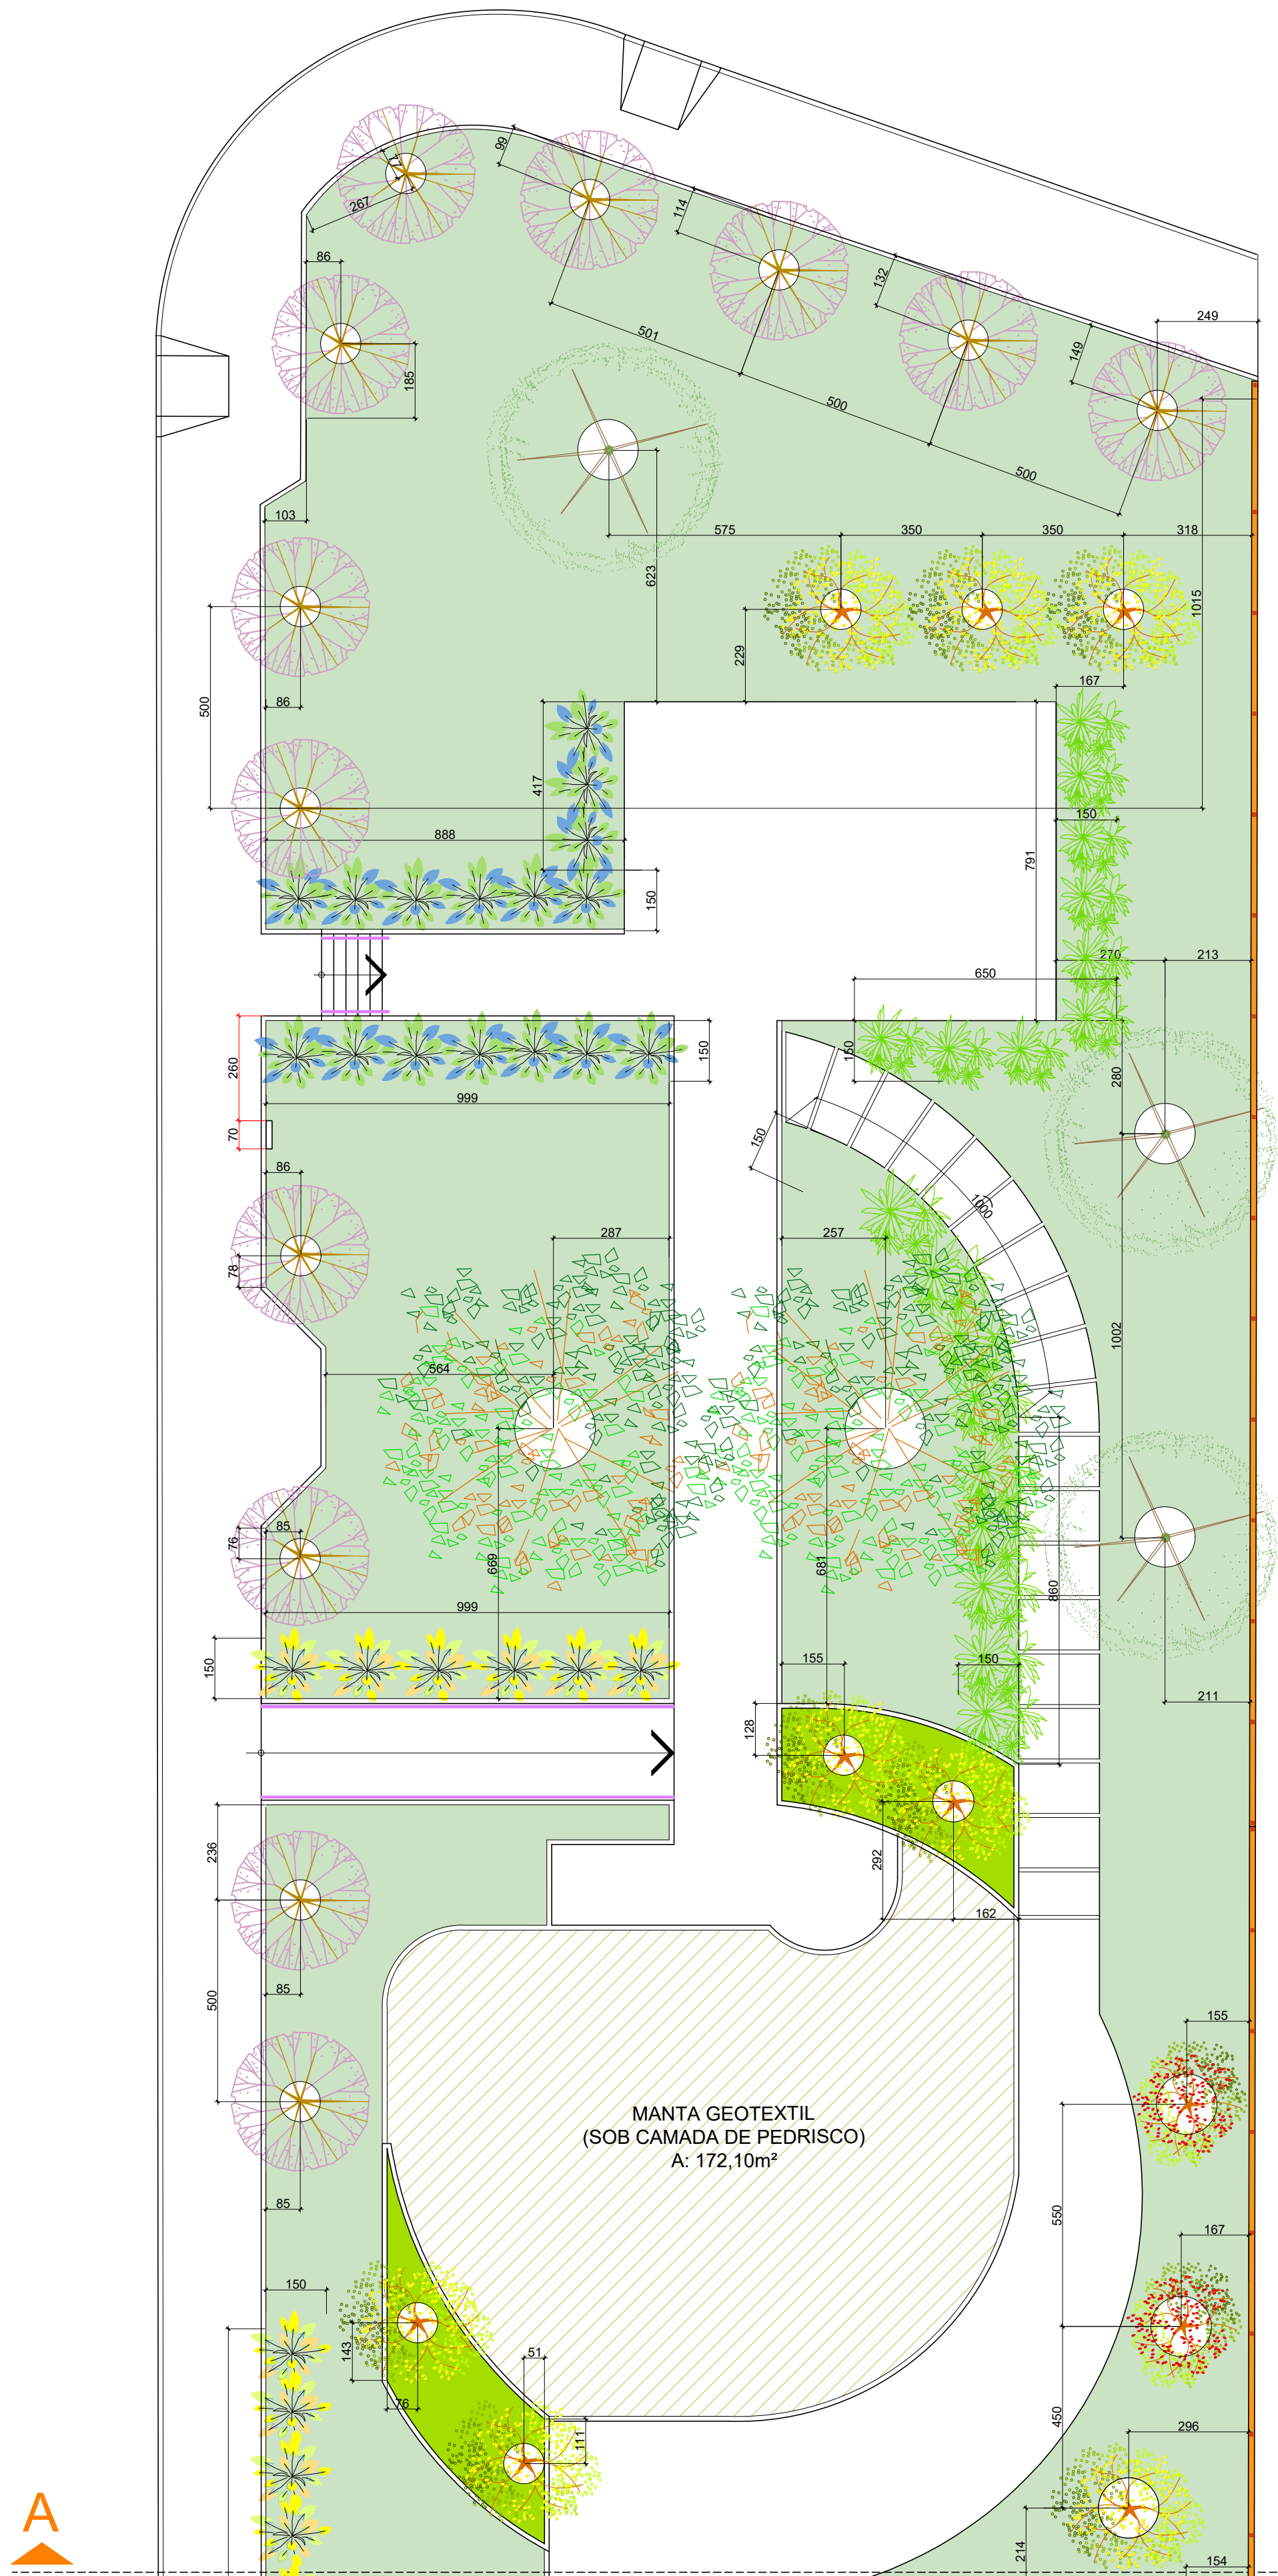

IMPLANTAÇÃO - TRECHO A


ESCALA: 1/125

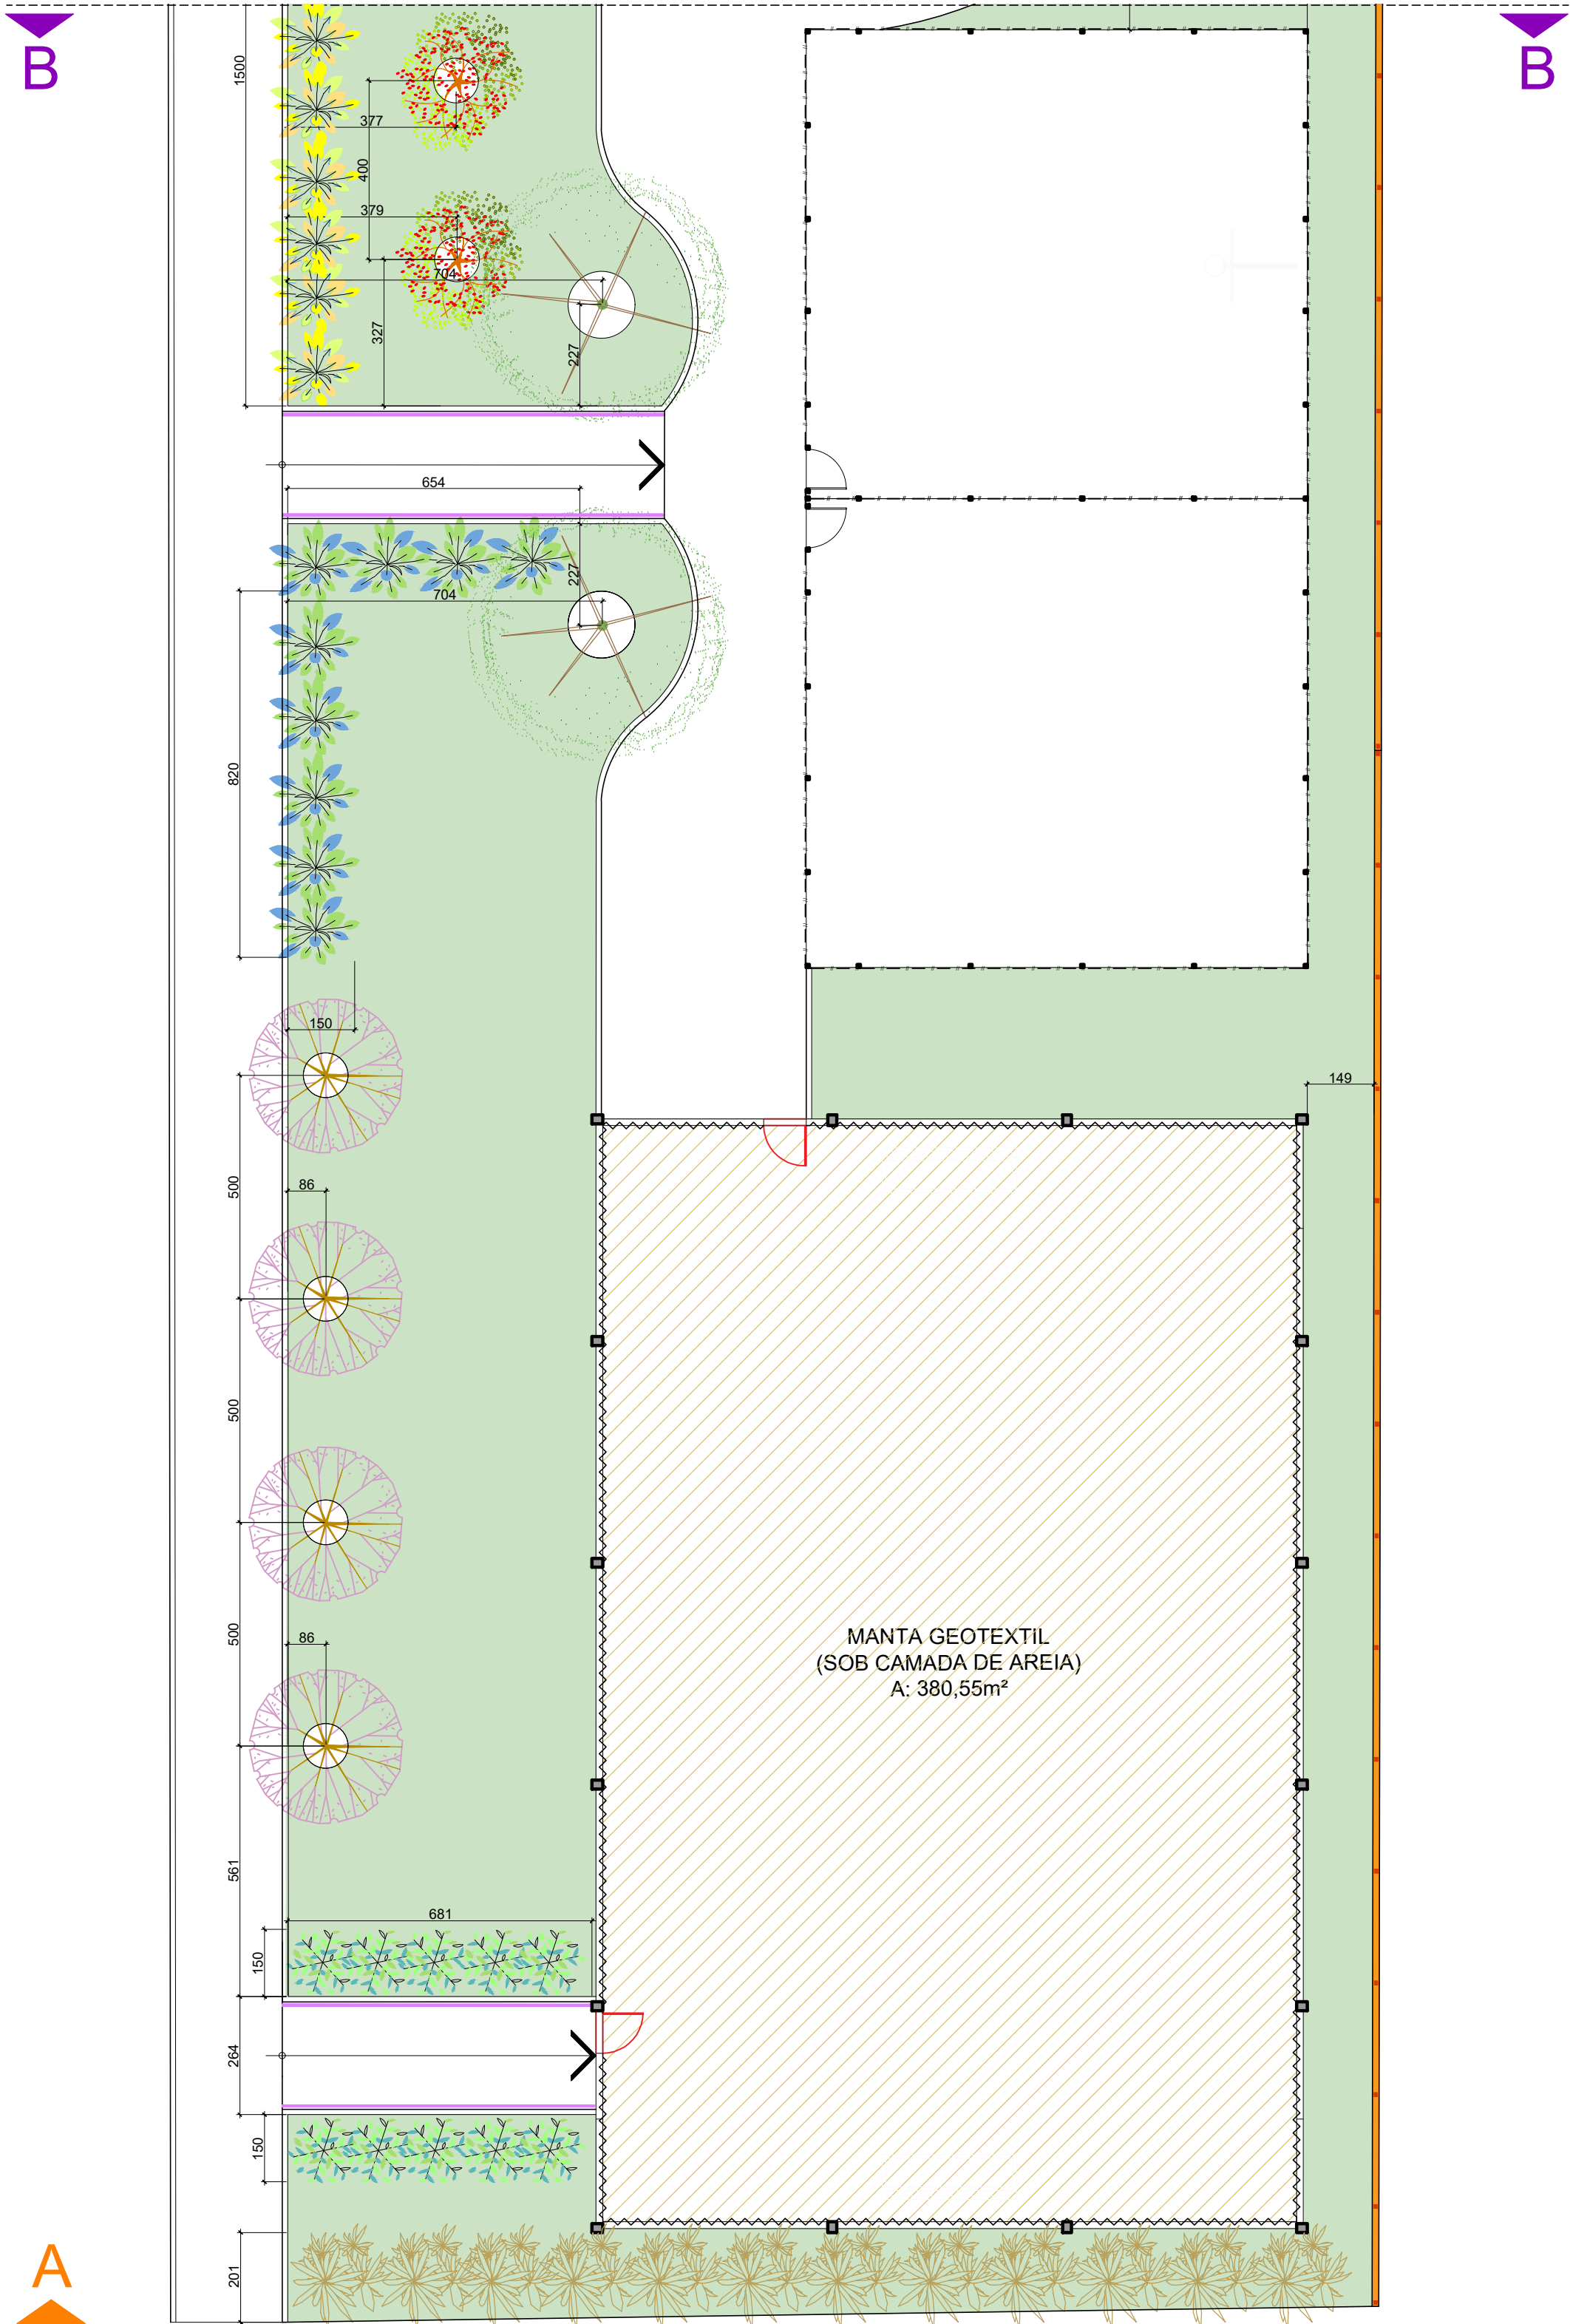

IMPLANTAÇÃO - TRECHO B

ESCALA: 1/125

LEGENDA QUADRO PAISAGISTICO		
ITEM	DESCRIÇÃO	QTD.
	SETE COPAS AFRICANA	02
	ARAÇA	08
	PITANGA	04
	IPÊ ROSA	16
	JACARANDÁ	05
	ALPINIA	48,34m²
	MOREIA	49,51m²
	AGAPANTOS	56,65m²
	BARBA DE SERPENTE	20,43m²
	HEMEROCALLIS	36,00m²
	GRAMA	1.310,47m²
	FORRAÇÃO C/ BEGÔNIAS	28,23m²
	MANTA GEOTEXTIL	552,65m²

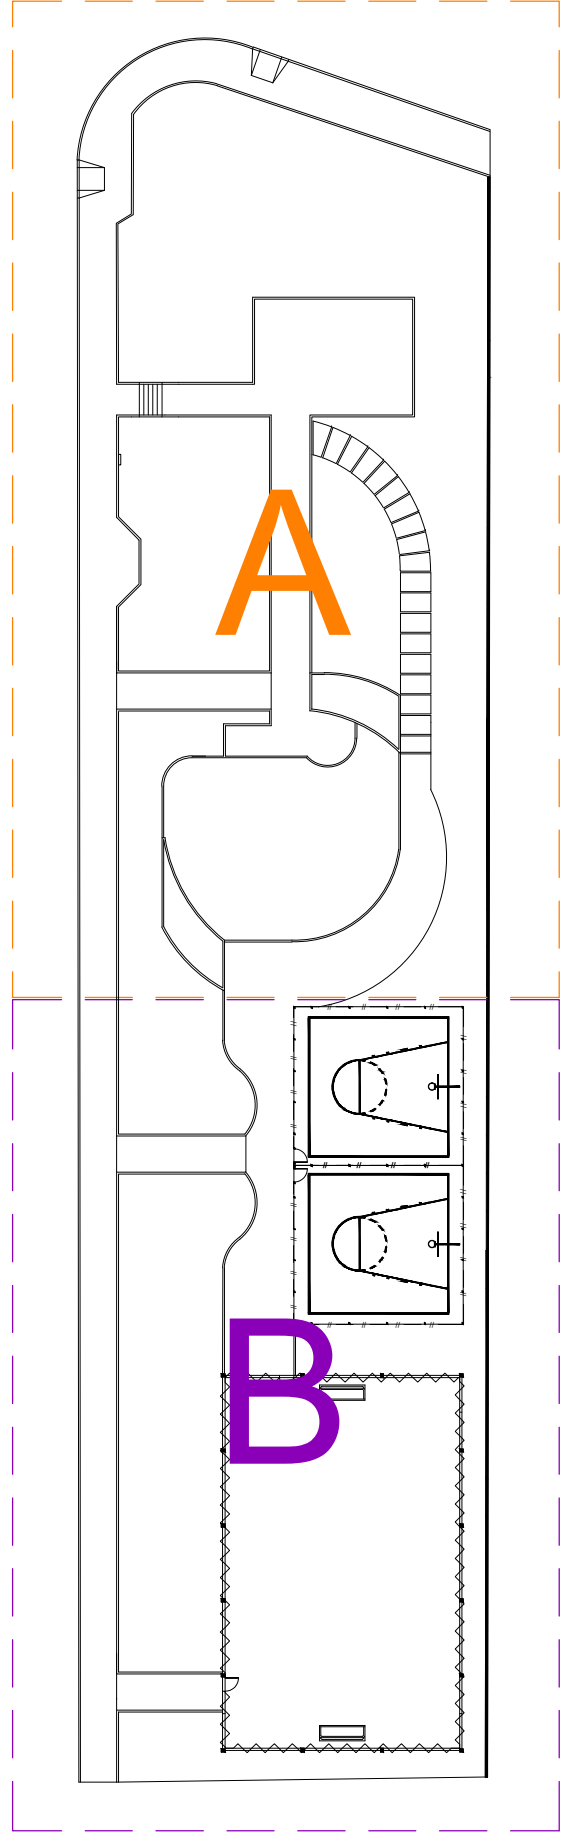

OBS.: HAVENDO DIVERGÊNCIAS ENTRE COTA E ESCALA, PREVALECE A COTA.

APROVAÇÕES	PROPRIETÁRIO
	MUNICÍPIO DE JARAGUÁ DO SUL CNPJ 83.102.459/0001-23
	RESPONSÁVEL TÉCNICO PROJETO
	JACKELINE VANESSA GONZAGA ARQUITETA E URBANISTA CAUA643939

SECRETARIA MUNICIPAL DE PLANEJAMENTO E URBANISMO		 JARAGUÁ DO SUL PREFEITURA	
PROJETO URBANÍSTICO DE ÁREA DE LAZER			
TÍTULO		ÁREA DE LAZER BAIRRO TRÊS RIOS DO SUL	
CONTEÚDO		IMPLANTAÇÃO - PAISAGISMO, DETALHES	
PROPRIETÁRIO		MUNICÍPIO DE JARAGUÁ DO SUL	
LOGRADOURO		RUA 445 - ENGENHEIRO THOMAZ CESAR FRUET	BAIRRO TRÊS RIOS DO SUL
DATA	DESENHO	ARQUIVO	ESCALA
DEZEMBRO 2024	VICTOR HUGO C.	ARQ_ÁREA DE LAZER RIO DA LUZ_REV03	INDICADA
Nº DE PRANCHAS		PRANCHA Nº ARQ 04 07	