





PLANTA DE PISO TÁTIL E JUNTAS DE DILATAÇÃO
ESCALA: 1/150

Detalhe 1 - Corte e emenda de piso tátil direcional em mudança de direção com ângulo entre 150° e 180° (Conforme NBR 16537)

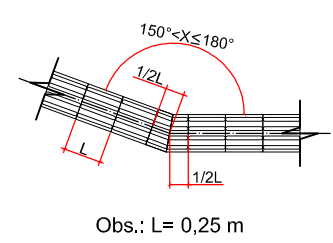


Obs.: L= 0,25 m

Detalhe 2 - Corte de piso tátil direcional em mudança de direção com ângulo entre 90° e 150° (Conforme NBR 16537)

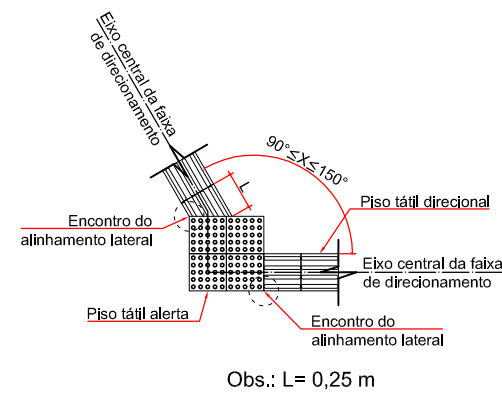


Obs.: L= 0,25 m

Detalhe 3 - Corte e emenda de piso tátil alerta encontro de três faixas direcionais angulares (Conforme NBR 16537)

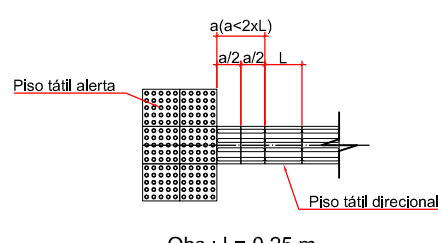


Obs.: L= 0,25 m

Detalhe 4 - Sinalização tátil alerta encontro de três faixas direcionais angulares (Conforme NBR 16537)

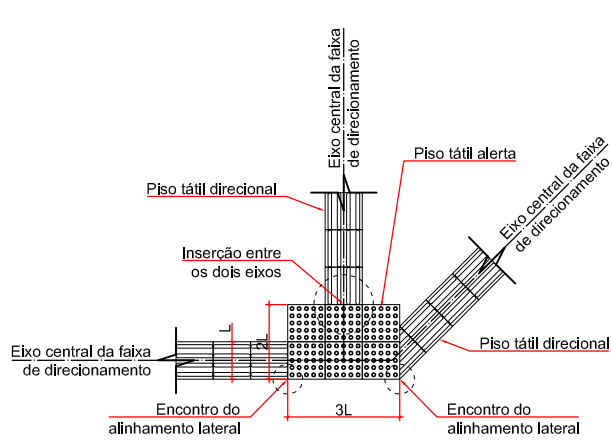


Obs.: L= 0,25 m

Detalhe 5 - Sinalização tátil alerta pontos de interesse (Conforme NBR 16537)

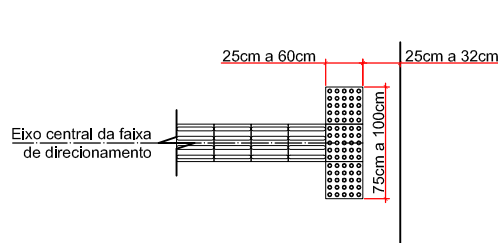


Detalhe 6 - Distâncias mínimas entre o piso tátil direcional e obstáculos e locais de permanência de pessoas (Conforme NBR 16537)

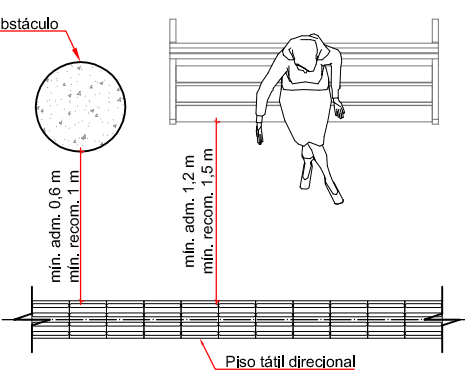


OBSERVAÇÕES GERAIS
(Conforme NBR 16537)

- É recomendado a largura (L) das faixas direcionais entre 0,25 m e 0,40 m;
- A largura e a cor das faixas que compõem uma sinalização tátil direcional devem ser constantes;
- A sinalização tátil alerta utilizada nas mudanças de direção deve possuir a mesma cor da sinalização tátil direcional.

DETALHES PISO TÁTIL
ESCALA: 1/50

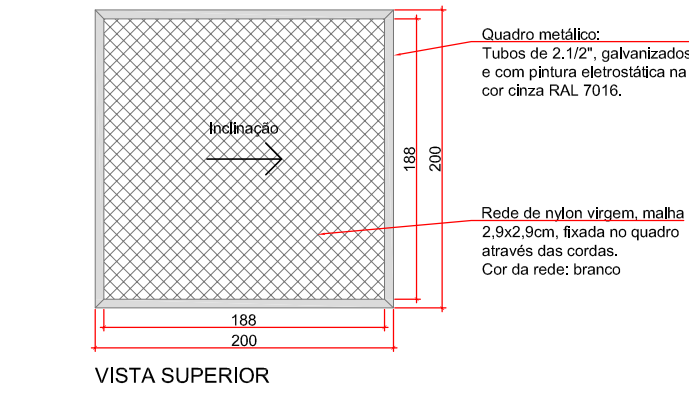

VISTA SUPERIOR

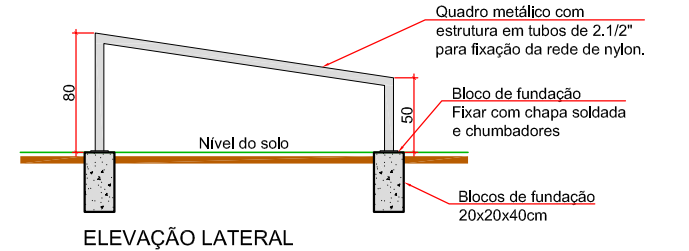


ELEVÇÃO LATERAL

ESPECIFICAÇÃO DA REDE ESPREGUIÇADEIRA:
Malha em fio de nylon vírgem multifilamento GPM com proteção UV na cor branca, abertura 2,5x2,5cm, resistência mínima de 880kg, associada a corda Malhine MGI de 10mm travada e seu redor com entrelaçamento a ser realizado com fio adequado da mesma cor.




Imagem: Ananias

DETALHE ESPREGUIÇADEIRA
ESCALA: 1/50

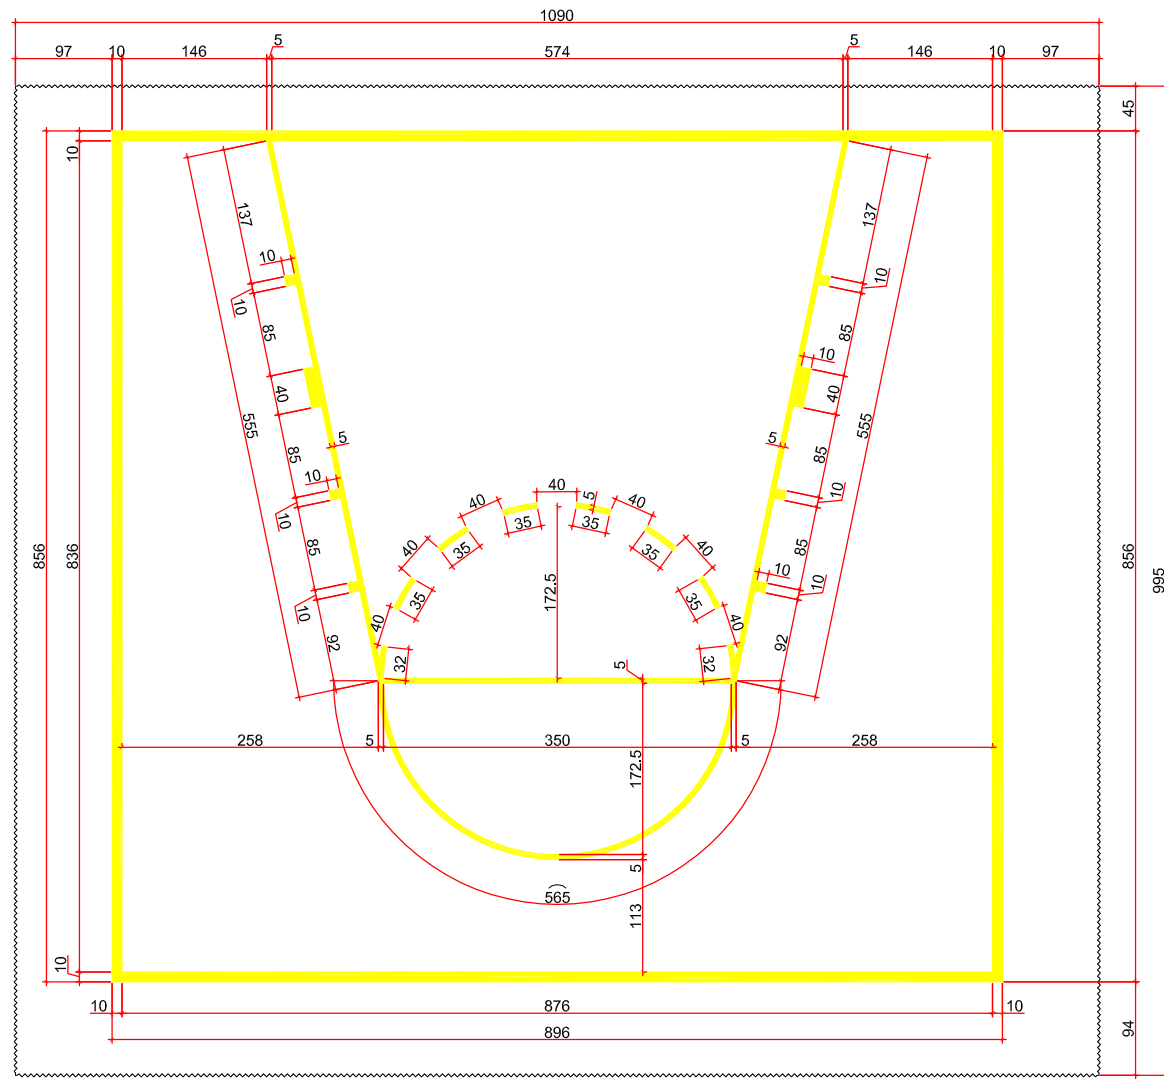

FAIXAS EM TINTA EPOXI COR BRANCA

DETALHE PINTURA BASQUETE
ESCALA: 1/75

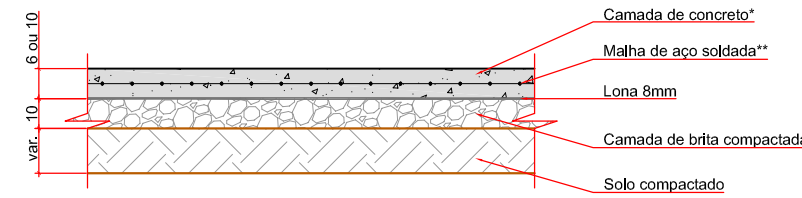

*CONCRETO 30 MPa para piso polido e 10cm e CONCRETO 20 MPa para piso desempenado e 6cm
**MALHA DE AÇO SOLDADA 10x10 cm - 85,0 mm para piso polido e 10cm e MALHA DE AÇO SOLDADA 20x20 cm - 68,2 mm para piso desempenado e 6cm

DETALHE PERFIL GENÉRICO DO PISO DE CONCRETO
ESCALA: 1/25

OBS.: HAVENDO DIVERGÊNCIAS ENTRE COTA E ESCALA, PREVALECE A COTA.

APROVAÇÕES	PROPRIETÁRIO
	MUNICÍPIO DE JARAGUÁ DO SUL CNPJ 83.102.459/0001-23
	RESPONSÁVEL TÉCNICO PROJETO
	THIAGO ERBACH ARQUITETO E URBANISTA CAU A144364-0

SECRETARIA MUNICIPAL DE
PLANEJAMENTO E URBANISMO



JARAGUÁ DO SUL
PREFEITURA

PROJETO URBANÍSTICO DE ÁREA DE LAZER

TÍTULO	ÁREA DE LAZER BAIRRO RIO DA LUZ
CONTEÚDO	PLANTA DE PISO TÁTIL E JUNTAS DE DILATAÇÃO / DETALHES
PROPRIETÁRIO	MUNICÍPIO DE JARAGUÁ DO SUL
LOGRADOURO	RUA 1320 - INGRID KREUTZFELDT DUWE E RUA 1067 - VERENA SCHUNKE KROEGER
BAIRRO	RIO DA LUZ
DATA	SETEMBRO 2024
DESENHO	THIAGO
ARQUIVO	ARQ_ÁREA DE LAZER RIO DA LUZ_REV00
ESCALA	INDICADA

PRANCHAS Nº
ARQ
03
04
Nº DE PRANCHAS