




PLANTA DE PISO, PAISAGISMO E MOBILIÁRIO URBANO  
ESCALA: 1/150

LEGENDA CORTES

| ITEM | DESCRIÇÃO      |
|------|----------------|
|      | CORTE DE TERRA |
|      | ATERRO         |

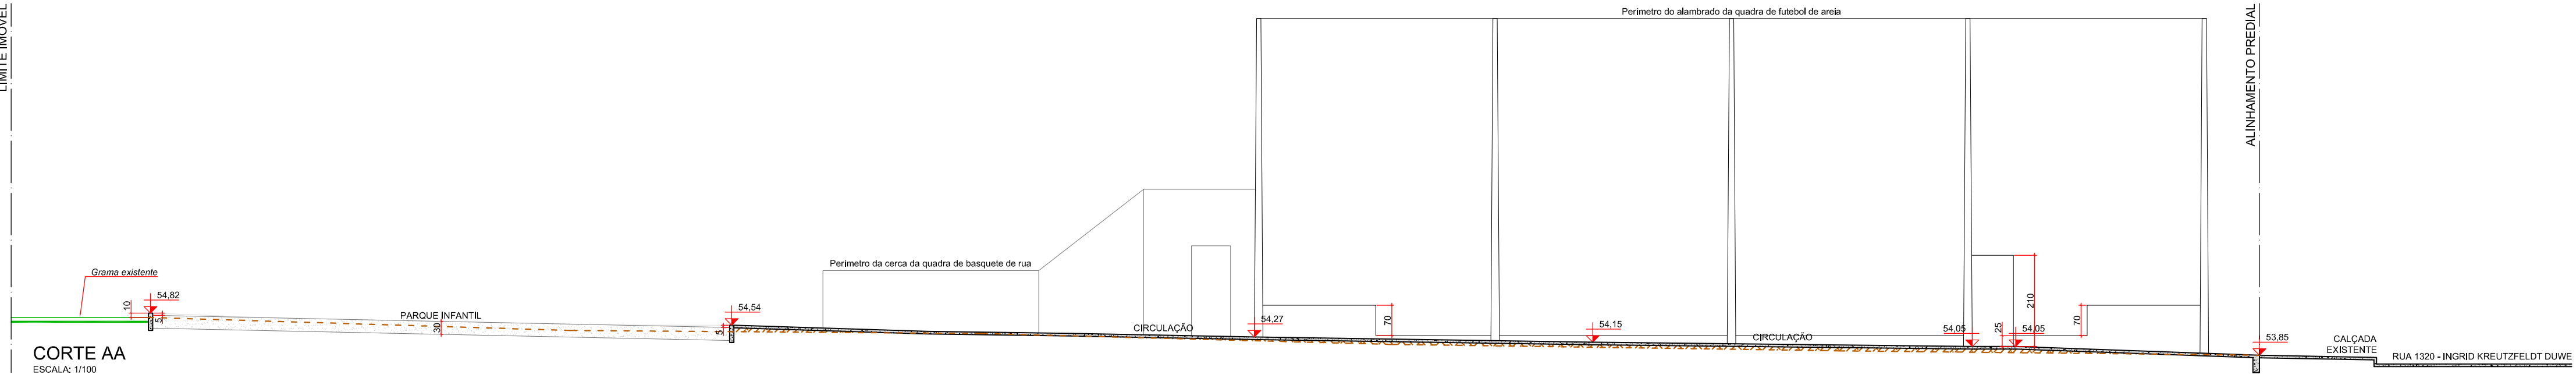

CORTE AA  
ESCALA: 1/100

LEGENDA EQUIPAMENTOS  
ACADEMIA AO AR LIVRE /  
PARQUE INFANTIL

| ITEM | DESCRIÇÃO                     |
|------|-------------------------------|
|      | PLACA DE ORIENTAÇÃO           |
|      | REMADA INDIVIDUAL (PCD)       |
|      | PRESSÃO DE PERNAS TRIPLA      |
|      | ROTAÇÃO DUPLO DIAGONAL        |
|      | SIMULADOR ESQUI TRIPLA        |
|      | SIMULADOR DE CAMINHADA TRIPLA |
|      | SIMULADOR DE CAVALGADA TRIPLA |
|      | MULTI EXERCITADOR             |
|      | GIRA-GIRA ACESSÍVEL           |
|      | PARQUE INFANTIL 4 TORRES      |


LEGENDA PAISAGISMO

| ITEM | DESCRIÇÃO                     | QTD       |
|------|-------------------------------|-----------|
|      | PALMEIRAS EXISTENTES A MANTER | 28        |
|      | ÁRVORES EXISTENTES A MANTER   | 37        |
|      | ARBUSTO EXISTENTE A RETIRAR   | 01        |
|      | PITANGUEIRA                   | 02        |
|      | MOREIA ESPALÇAMENTO DE 60cm   | 52        |
|      | GRAMA EXISTENTE A MANTER      | 1510,39m² |
|      | MANTA GEOTÊXTEL               | 429,88m²  |
|      | SEIXO                         | 0,68m²    |

LEGENDA MOBILIÁRIO

| ITEM | DESCRIÇÃO                                               | QTD |
|------|---------------------------------------------------------|-----|
|      | BANCO DE CONCRETO SEM ENCOSTO                           | 13  |
|      | PARACICLO                                               | 08  |
|      | ESPREGUIÇADEIRA                                         | 05  |
|      | POSTE METÁLICO H= 9m PARA ILUMINAÇÃO 4 PÉTALAS          | 02  |
|      | POSTE METÁLICO H= 9m PARA ILUMINAÇÃO 2 PÉTALAS          | 03  |
|      | POSTE METÁLICO H= 9m COM SUPORTE PARA 4 REFLETORES 100W | 02  |

As lixeiras não foram locadas no projeto porque serão fornecidas pela Prefeitura. Verificar com o fiscal da obra.

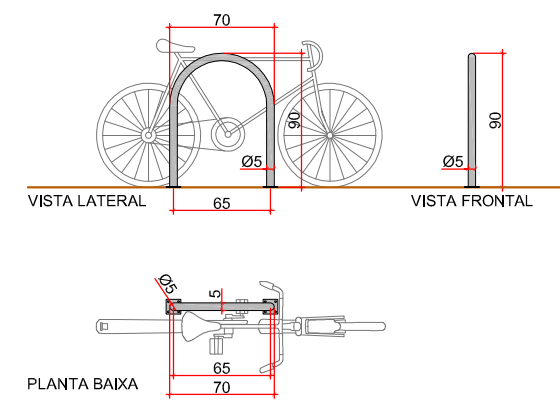


DETALHE PARACICLO  
ESCALA: 1/50

LEGENDA PISOS


| ITEM | DESCRIÇÃO                                                                                     |
|------|-----------------------------------------------------------------------------------------------|
|      | CONCRETO ARMADO (e= 6cm ou 10cm)                                                              |
|      | PEDRISCO (granulometria entre 2mm e 8mm) profundidade mínima de 30cm + 20cm de material solto |
|      | AREIA MÉDIA (granulometria entre 0,2mm e 0,6mm) profundidade de 50cm                          |
|      | PISO DE BORRACHA (placas em SBR de 1m²) espessura= 4cm / cor verde                            |
|      | SEIXO área de lava pés (profundidade de 10cm)                                                 |



BANCO DE CONCRETO SEM ENCOSTO  
SEM ESCALA

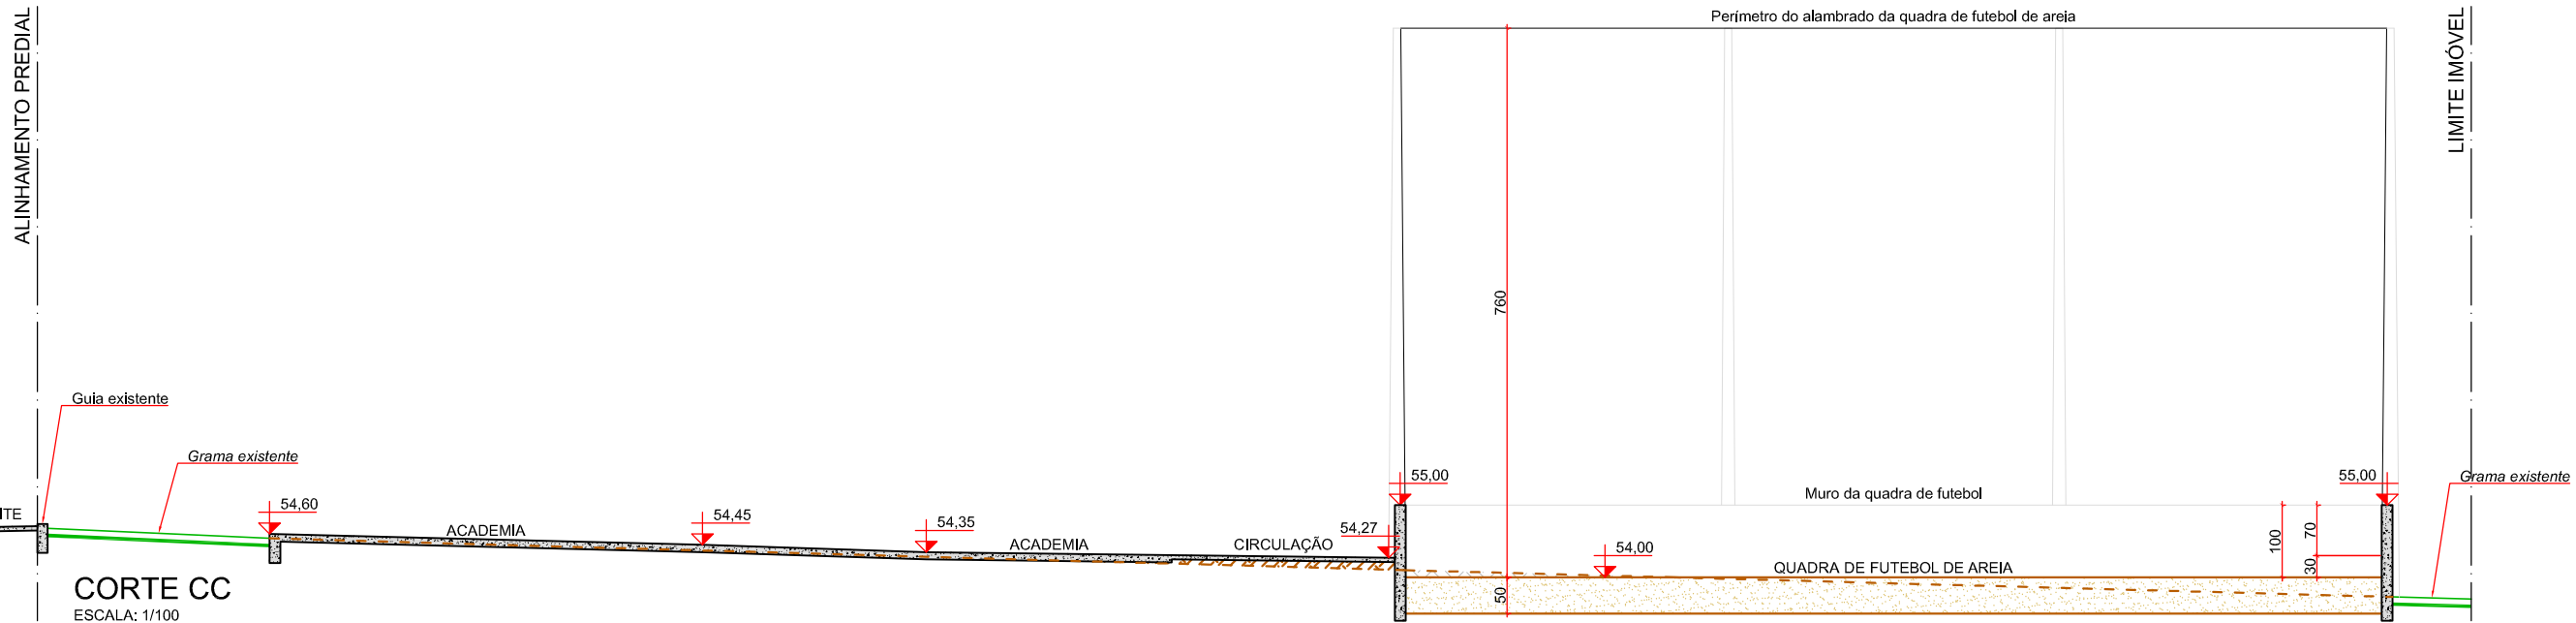

CORTE CC  
ESCALA: 1/100

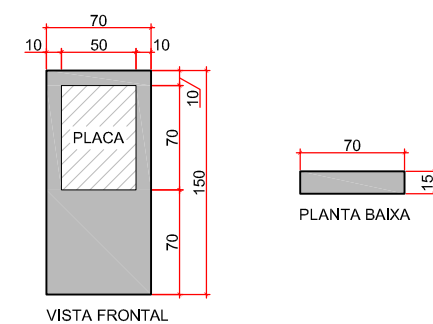

DETALHE TOTEM DA PLACA DE INAUGURAÇÃO  
ESCALA: 1/50

OBS.: HAVENDO DIVERGÊNCIAS ENTRE COTA E ESCALA, PREVALECE A COTA.

|            |                                                         |
|------------|---------------------------------------------------------|
| APROVAÇÕES | PROPRIETÁRIO                                            |
|            | MUNICÍPIO DE JARAGUÁ DO SUL<br>CNPJ 83.102.459/0001-23  |
|            | RESPONSÁVEL TÉCNICO PROJETO                             |
|            | THIAGO ERBACH<br>ARQUITETO E URBANISTA<br>CAU A144364-D |

SECRETARIA MUNICIPAL DE  
PLANEJAMENTO E URBANISMO



JARAGUÁ DO SUL  
PREFEITURA

PROJETO URBANÍSTICO DE ÁREA DE LAZER

|                                                                                 |         |                                    |          |
|---------------------------------------------------------------------------------|---------|------------------------------------|----------|
| TÍTULO                                                                          |         | ÁREA DE LAZER BAIRRO RIO DA LUZ    |          |
| CONTEÚDO                                                                        |         | PRANCHA Nº                         |          |
| PLANTA DE PISO, PAISAGISMO E MOBILIÁRIO URBANO / CORTE AA / CORTE CC / DETALHES |         | ARQ                                |          |
| PROPRIETÁRIO                                                                    |         | 02                                 |          |
| MUNICÍPIO DE JARAGUÁ DO SUL                                                     |         | 04                                 |          |
| LOGRADOURO                                                                      |         | BAIRRO                             |          |
| RUA 1320 - INGRID KREUTZFELDT DUWE E RUA 1067 - VERENA SCHUNKLE KROEGER         |         | RIO DA LUZ                         |          |
| DATA                                                                            | DESENHO | ARQUIVO                            | ESCALA   |
| SETEMBRO 2024                                                                   | THIAGO  | ARQ_ÁREA DE LAZER RIO DA LUZ_REV00 | INDICADA |
|                                                                                 |         | Nº DE PRANCHAS                     |          |

PRANCHAS Nº

ARQ  
02

04

Nº DE PRANCHAS