
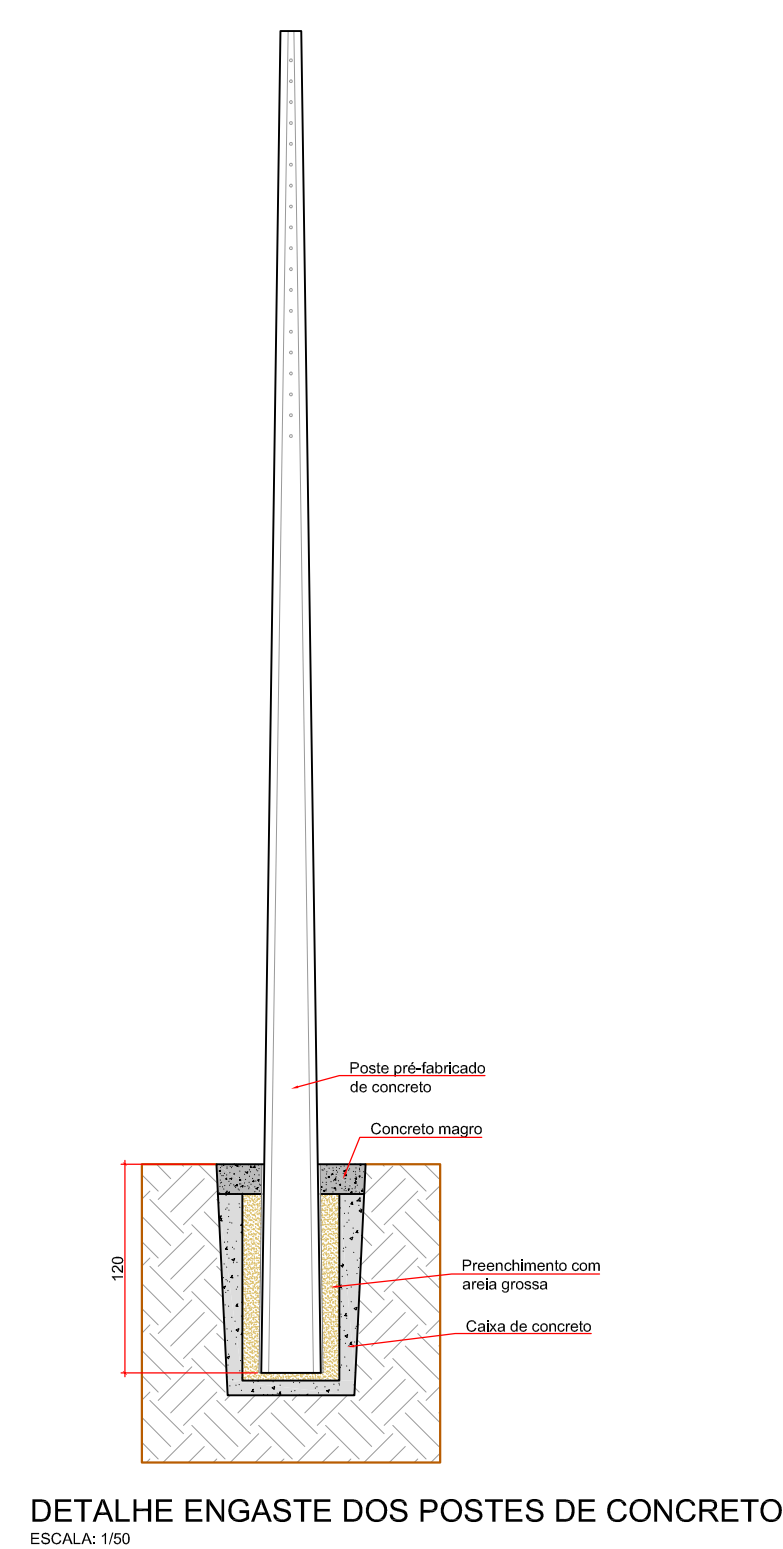
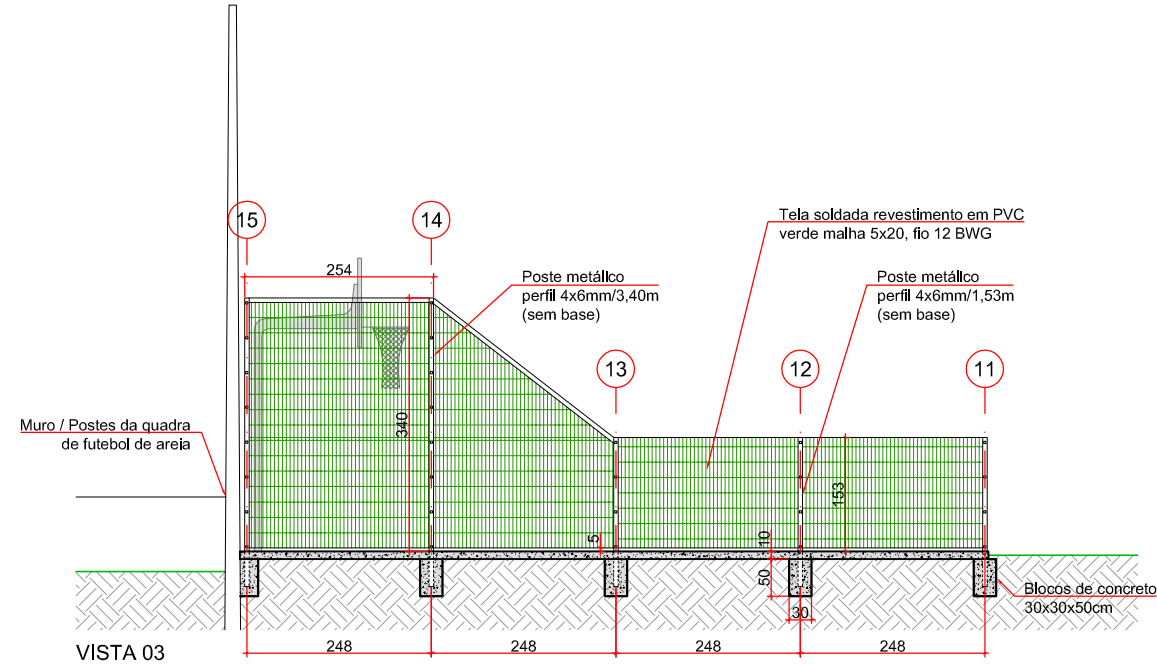
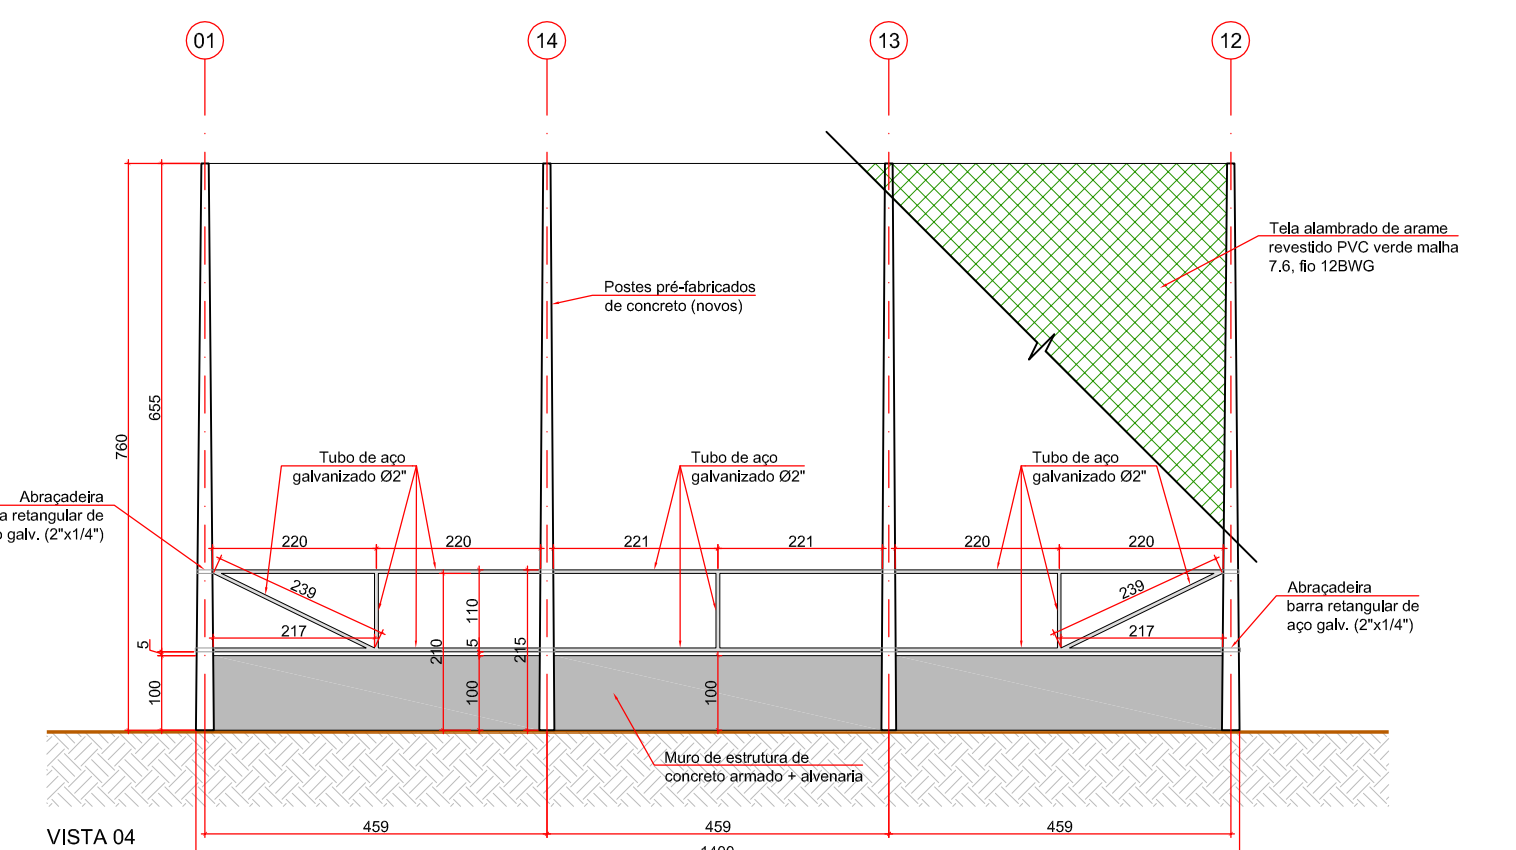


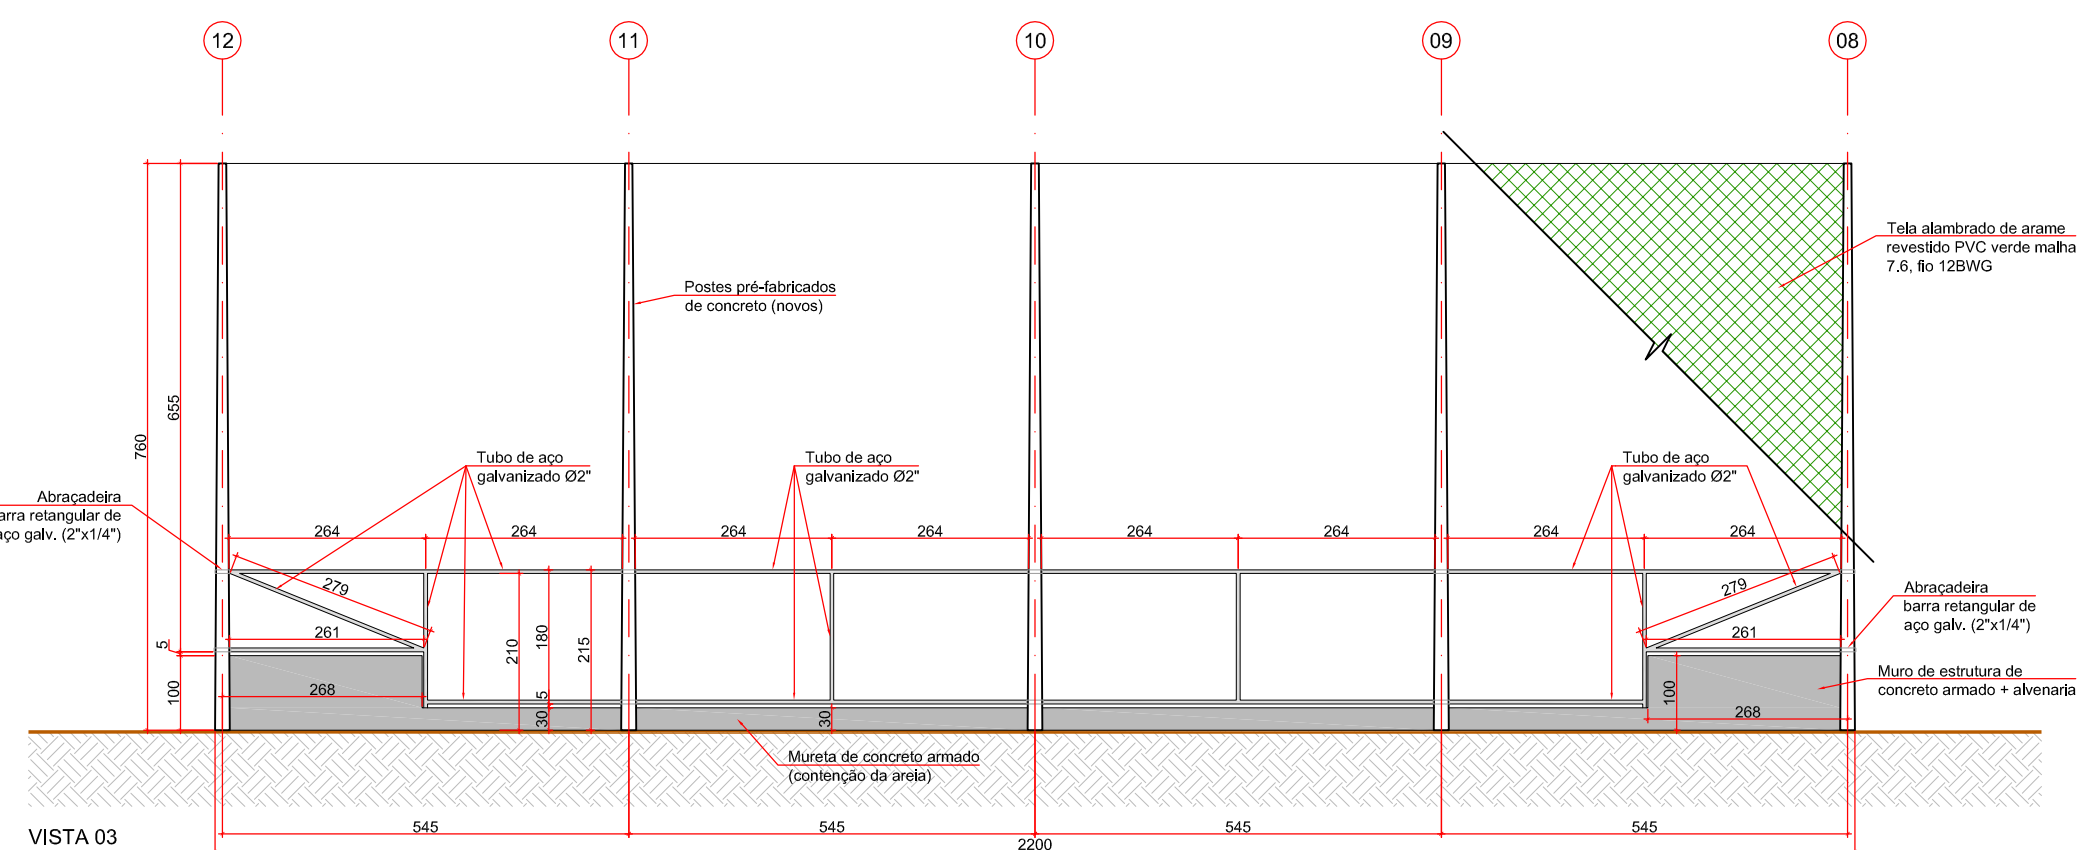

LEGENDA CERCAS		
ITEM	DESCRIÇÃO	QTD
	POSTE DE CONCRETO PRÉ-FABRICADO H= 9m NOVO (A INSTALAR)	14
	TELA ALAMBRADO DE ARAME REVESTIDO DE PVC VERDE MALHA 7,6. FIO 12 BWG (ALTURA VARIÁVEL)	485,15m²
	TELA SOLDADA REVESTIMENTO EM PVC VERDE MALHA 5X20. FIO 12 BWG (ALTURA VARIÁVEL)	57,29m²
	POSTE METÁLICO PERFIL 4x6mm/1,53m (SEM BASE)	08
	POSTE METÁLICO PERFIL 4x6mm/2,16m (SEM BASE)	02
	POSTE METÁLICO PERFIL 4x6mm/3,40m (SEM BASE)	04

OBS.: HAVENDO DIVERGÊNCIAS ENTRE COTA E ESCALA, PREVALECE A COTA.

APROVAÇÕES	PROPRIETÁRIO MUNICÍPIO DE JARAGUÁ DO SUL CNPJ 83.102.459/0001-23 RESPONSÁVEL TÉCNICO PROJETO THIAGO ERBACH ARQUITETO E URBANISTA CAU A144364-0
-------------------	--

SECRETARIA MUNICIPAL DE PLANEJAMENTO E URBANISMO

JARAGUÁ DO SUL
PREFEITURA

PROJETO URBANÍSTICO DE ÁREA DE LAZER

TÍTULO				ÁREA DE LAZER BAIRRO RIO DA LUZ			
CONTEÚDO				CERCAMENTO DAS QUADRAS DE FUTEBOL DE AREIA E BASQUETE			
PRÓPRIETÁRIO				MUNICÍPIO DE JARAGUÁ DO SUL			
LOGRADOURO				BAIRRO			
RUA 1320 - INGRID KREUTZFELDT DUWE E RUA 1067 - VERENA SCHUNKE KROEGER				RIO DA LUZ			
DATA		DESENHO		ARQUIVO		ESCALA	
SETEMBRO 2024		THIAGO		ARQ_ÁREA DE LAZER RIO DA LUZ_REV00		INDICADA	
				PRANCHAS			

PRANCHA Nº

ARQ

04

04

Nº DE PRANCHAS