
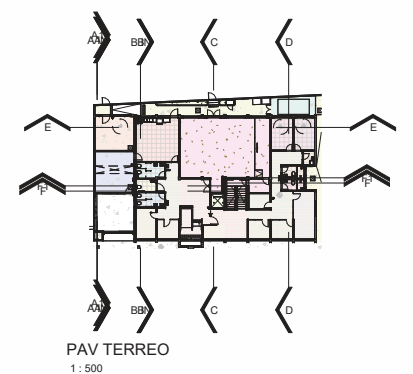
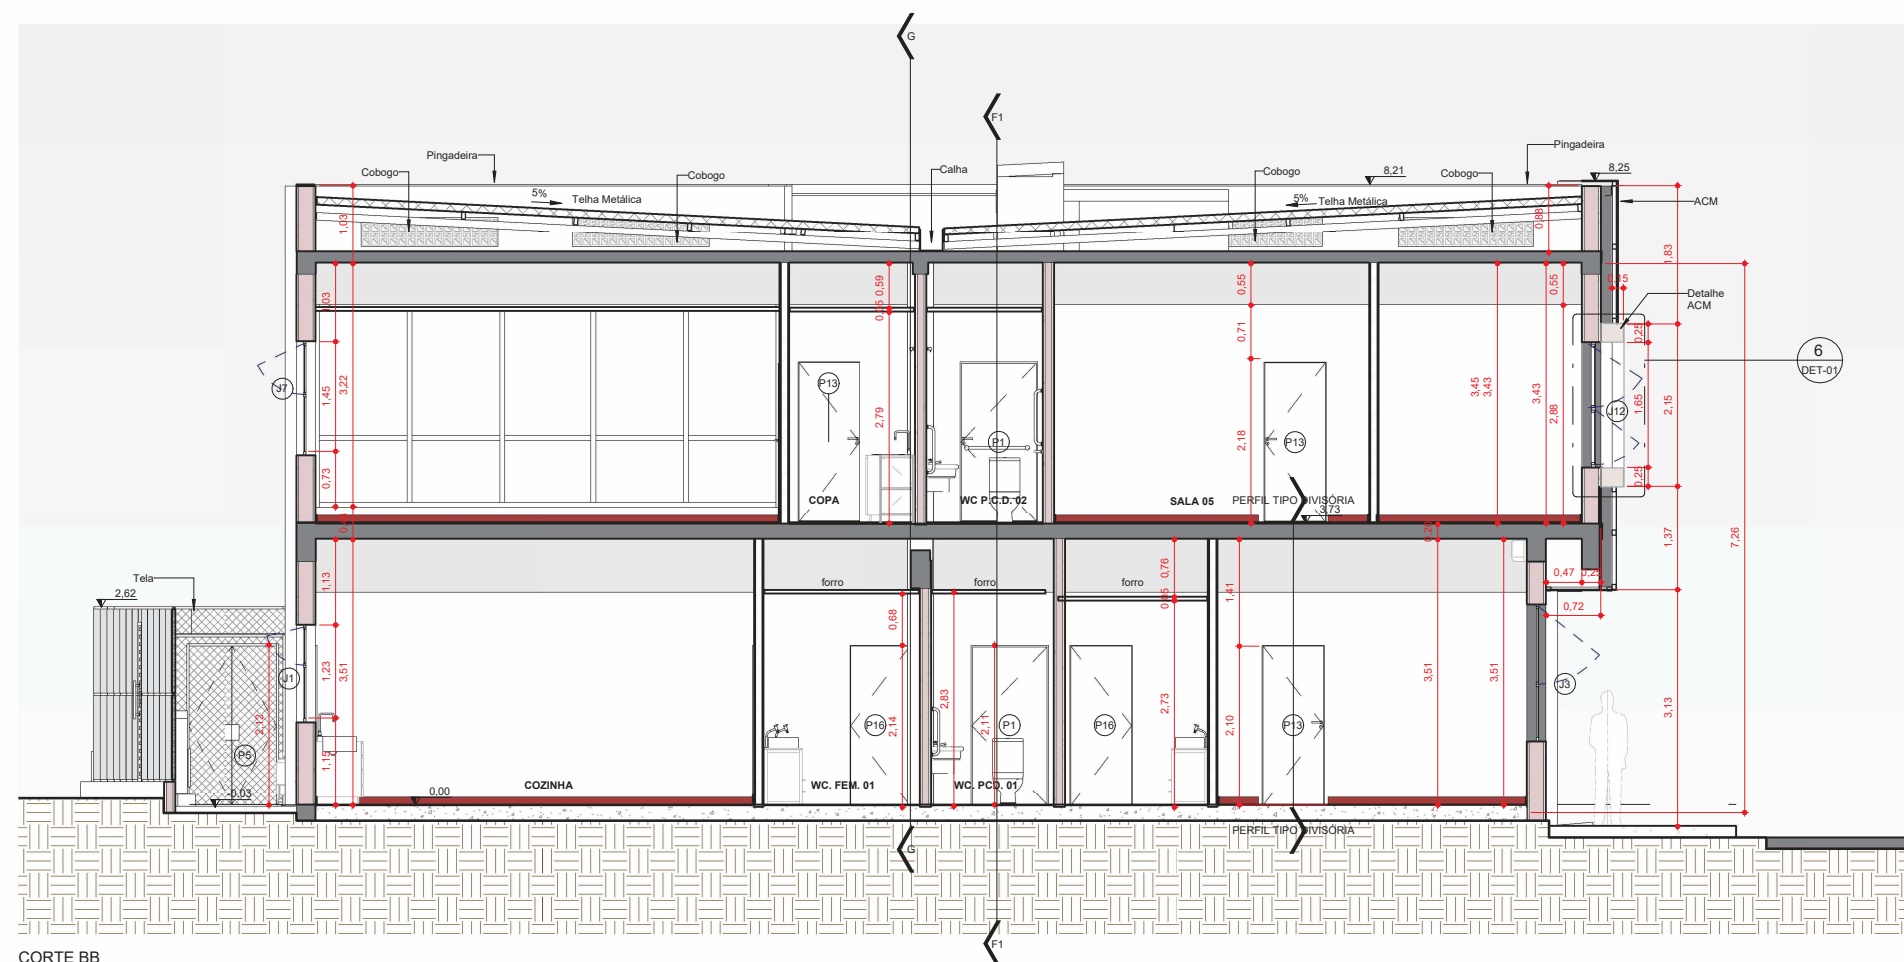


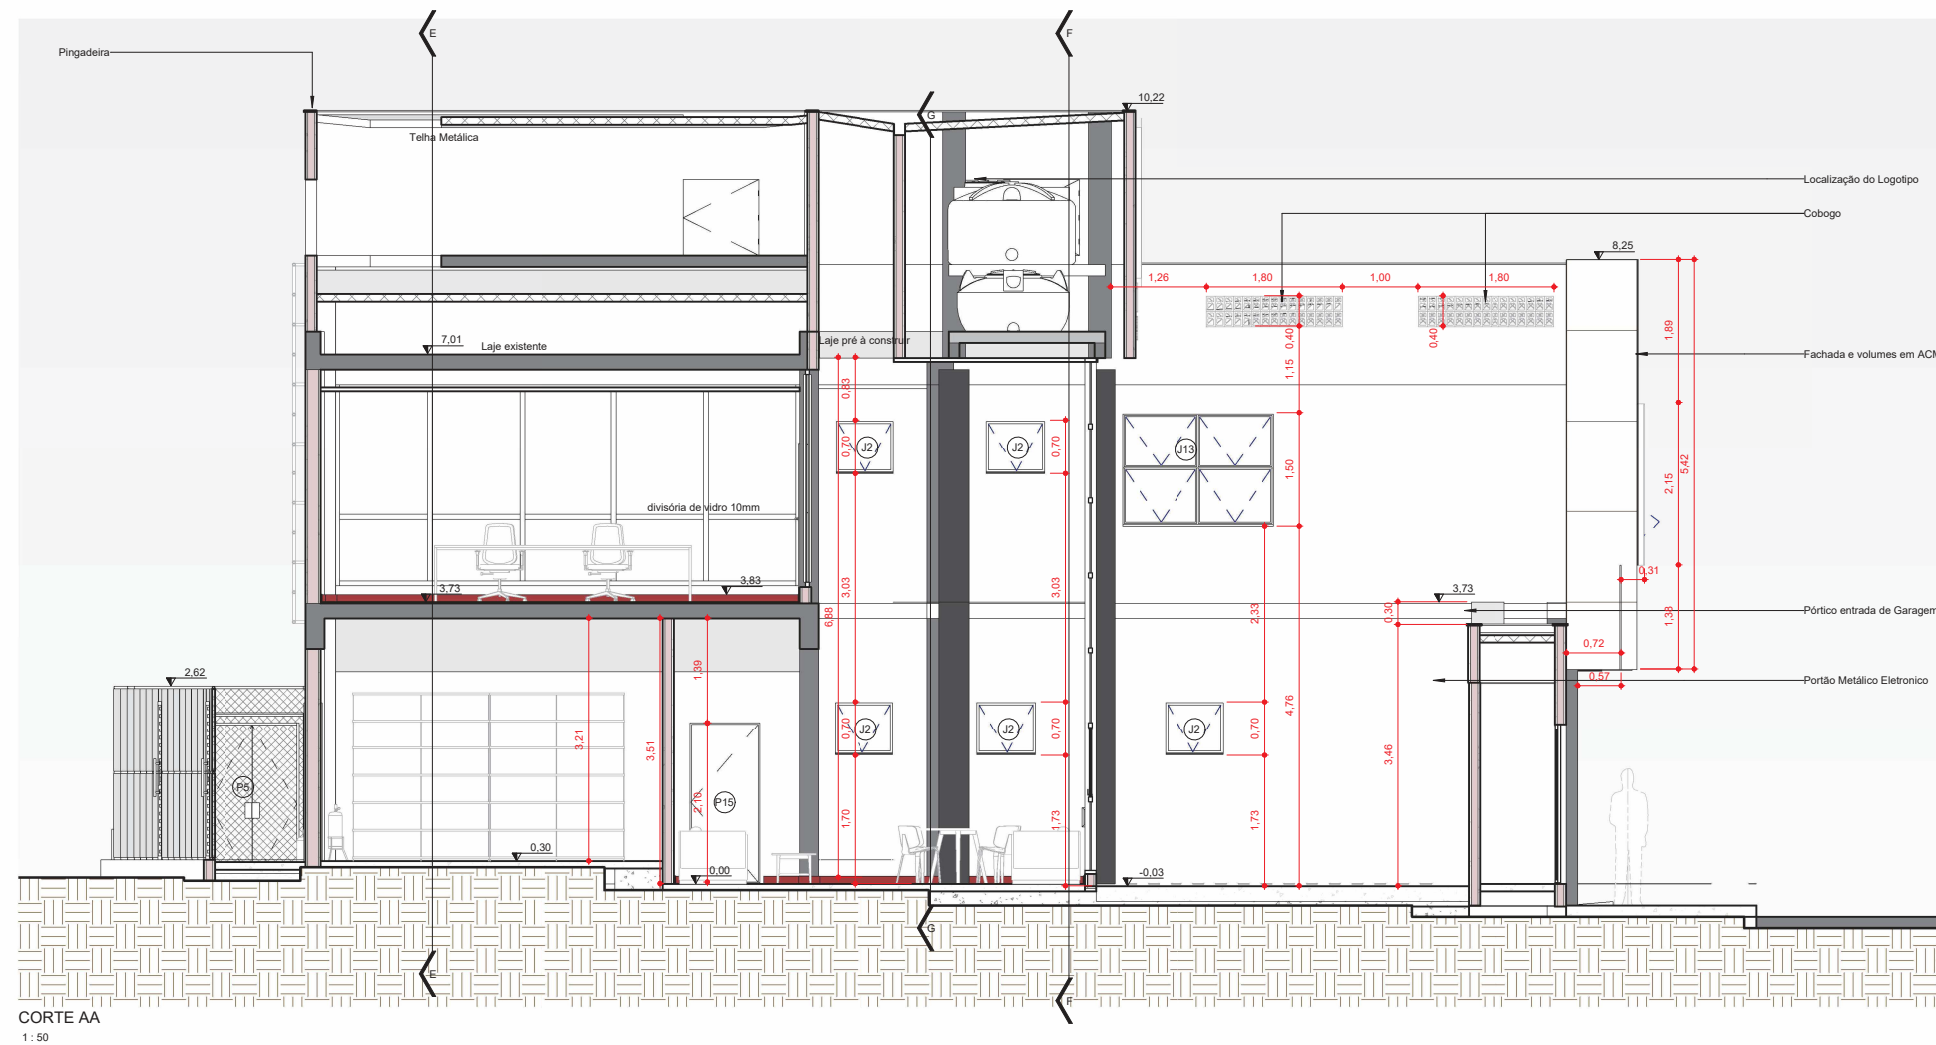

- AMBIENTES
- | | |
|---|------------------------|
|  | ALMOXARIFADO |
|  | AUDITÓRIO (99 LUGARES) |
|  | CIRCULAÇÃO |
|  | COZINHA |
|  | DML |
|  | DTL |
|  | ELEVADOR |
|  | ESCADA EXISTENTE |
|  | FOYER |
|  | HALL |
|  | LAVABO |
|  | RECEPÇÃO |
|  | SALA 01 |
|  | SALA 02 |
|  | SALA 03 |
|  | SALA 04 |
|  | SALA 06 |
|  | SALA DE DESCOMPRESSÃO |
|  | SALA DE ÁUDIO E VÍDEO |
|  | SALA REUNIÃO 01 |
|  | SHAFT |
|  | VESTIÁRIO FEM. |
|  | VESTIÁRIO MASC. |
|  | WC. FEM. 01 |
|  | WC. Fem. 02 |
|  | WC. MASC. 01 |
|  | WC. Masc. 02 |
|  | WC. PCD. 01 |
|  | ÁREA EXTERNA |
|  | Área Externa |
|  | ÁREA TÉCNICA |

		ELABORACAO		CONTRATANTE
108629020 VOTOR C	EMISSÃO FINAL	ARQUIVO	PREFEITURA MUNICIPAL DE JARAQUÁ DO SUL	
108730320 VOTOR C	EMISSÃO FINAL	ARQUIVO		
108730320 VOTOR C	EMISSÃO FINAL	ARQUIVO		
DIREITOS AUTORAIS RESERVADOS DE ACORDO COM A LEI FEDERAL Nº 9610/98			TÍTULO	
PROTEÇÃO QUE AMPLIA O NÍVEL DE PROTEÇÃO DO SUO			CENTRO DE VIDEOMONITORAMENTO REGIONAL PMSC	
EM PARTE SEM PREVIO CONSENTIMENTO DO AUTOR DO PROJETO				
RESPONSÁVEL TÉCNICO:		CONTRATANTE:	PROJETO	ESCALA
			ARQUITETURA	Como indicado no projeto
			CORTES - AA e BB	
			BRECHOS	
			AV. Getúlio Vargas, 621 - Centro, Jaraguá do Sul - SC	
ARQ. VITOR COELHO 01862227	JARAQUÁ DO SUL	PREFEITURA MUNICIPAL DE JARAQUÁ DO SUL	COORDENADOR ARQ. RS-EDP-PE-0218	REVISADO R01
				DATA 04/15