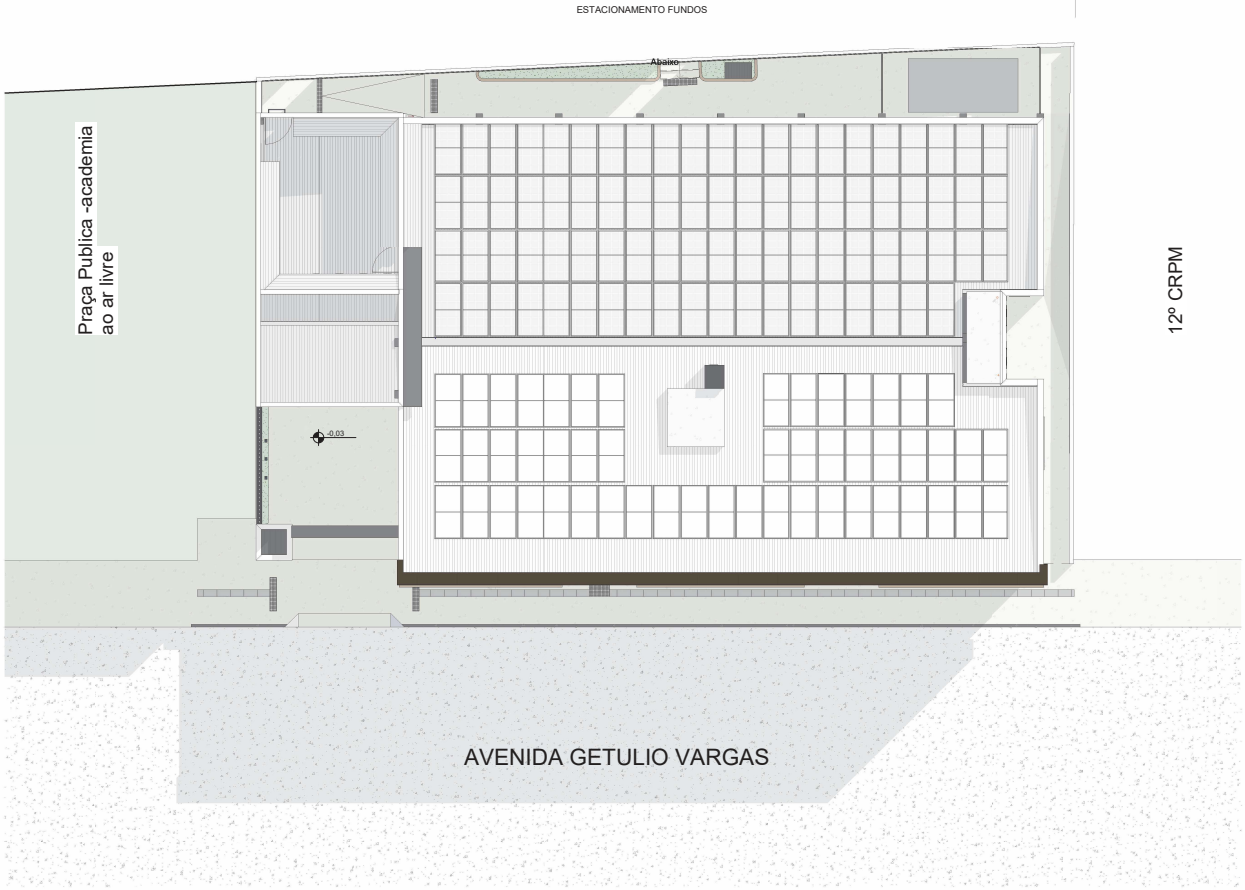

IMPLANTAÇÃO
1 : 100

	17/05/2025	VITOR C.	EMISSÃO FINAL	AMVALI
1	28/03/2025	VITOR C.	EMISSÃO INICIAL	AMVALI
REV.	DATA	DESENHO	MODIFICAÇÃO	IDENTIFICAÇÃO

DIREITOS AUTORAIS RESERVADOS DE ACORDO C/ A LEI FEDERAL nº 9610/98. PROIBIDA QUALQUER MODIFICAÇÃO OU REPRODUÇÃO NO TODO OU EM PARTE SEM PRÉVIO CONSENTIMENTO DO AUTOR DO PROJETO

ELABORAÇÃO: Amvali

CONTRATANTE: PREFEITURA MUNICIPAL DE JARAGUÁ DO SUL

TÍTULO: CENTRO DE VIDEOMONITORAMENTO REGIONAL PMSC

PROJETO: ARQUITETURA

CONTEÚDO: IMPLANTAÇÃO

ESCALA: 1 : 100

ENDEREÇO: Av. Getúlio Vargas, 621 - Centro, Jaraguá do Sul - SC

FOLHA: 14/ 15

CODIFICAÇÃO: AMV-JS-DE-EDF-PE-0218

REVISÃO: R01

RESPONSÁVEL TÉCNICO: ARQ. VITOR COELHO A184227-7

CONTRATANTE: PREFEITURA MUNICIPAL DE JARAGUÁ DO SUL