


PERFIL: RUA RENO SCHWARZ  
EXAGERO VERTICAL: 2,5

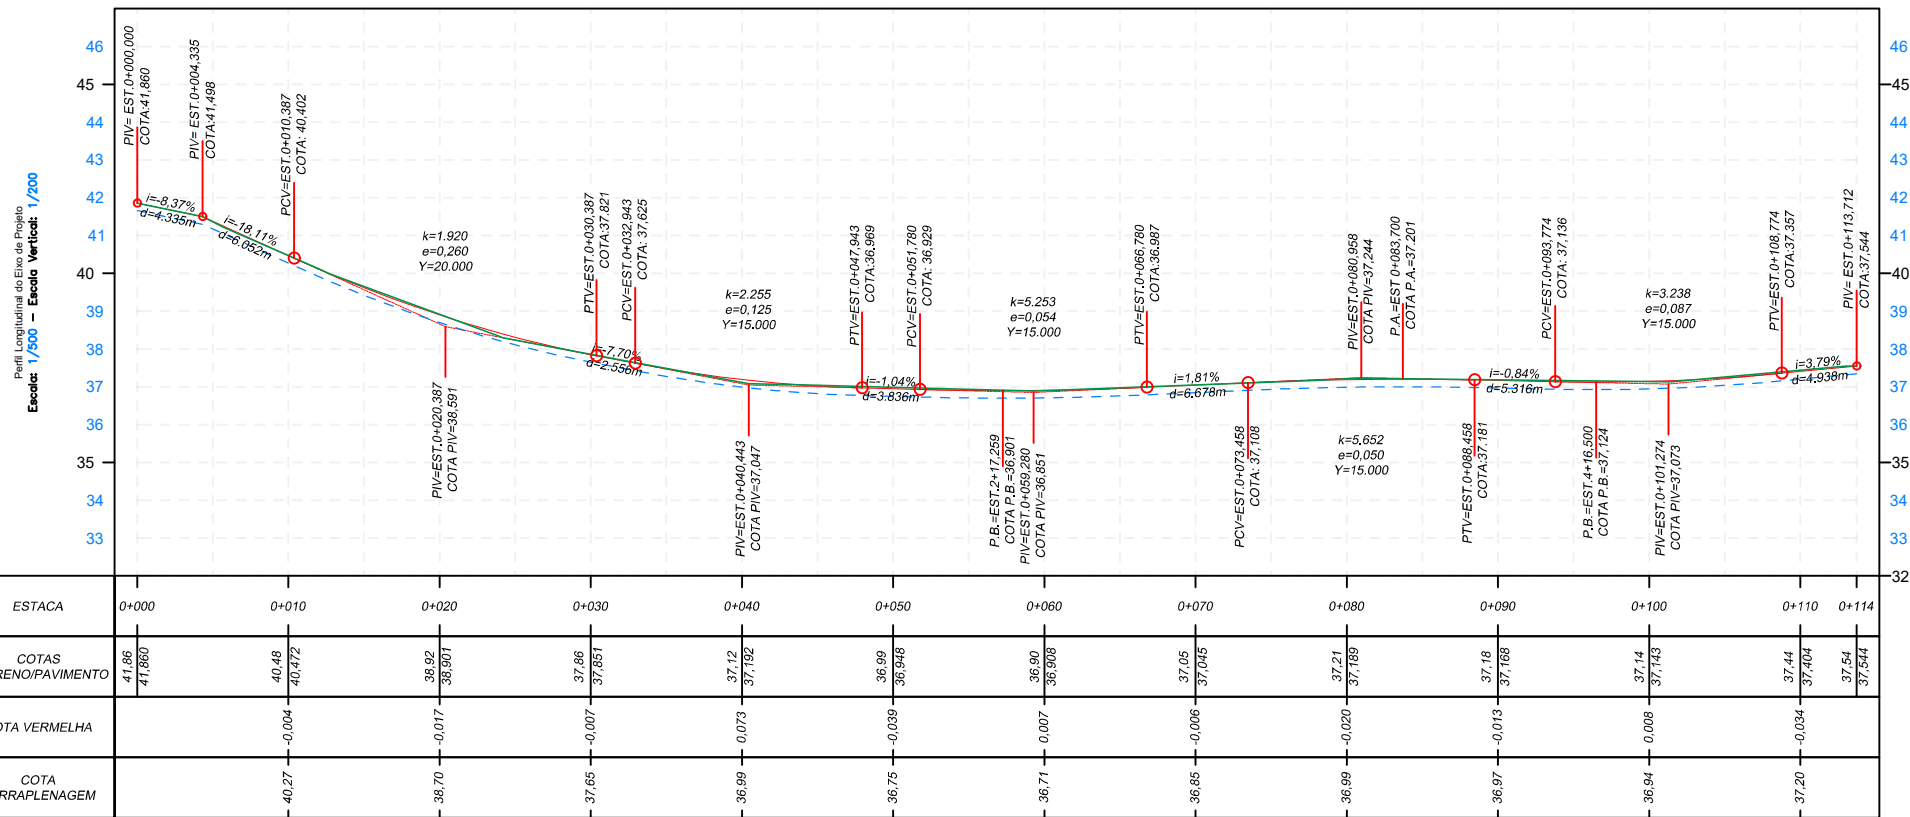

ELABORADO POR:



CONVENÇÕES E OBSERVAÇÕES:

- CURVAS DE NÍVEL
- POSTE RESIDENCIAL
- POSTE CIRCULAR
- POSTE QUADRADO
- POSTE DE ALTA TENSÃO
- POSTE MADEIRA
- POSTE P/ REMOVER
- ÁRVORE
- COQUEIRO
- PLACAS DE SINALIZAÇÃO
- EDIFICAÇÃO DE MADEIRA
- EDIFICAÇÃO DE ALVENARIA
- EDIFICAÇÃO MISTA
- PONTE EXISTENTE
- CANTEIRO PROJETADO
- CALÇADA PROJETADA
- CICLOFAIXA PROJETADA
- ACOSTAMENTO PROJETADO
- LAJOTA PROJETADA
- PISTA PROJETADA
- RIO - VALA - SANGA
- PERFIL - TERRENO NATURAL
- PERFIL - TERRAPLENAGEM
- PERFIL - PAVIMENTO ACABADO
- BL. SIMPLES C/ GRELHA DE FERRO
- BL. SIMPLES C/ GRELHA DE CONCRETO
- P.V. EXISTENTE
- BSTC EXISTENTE
- ENTRADA/SAÍDA VEÍCULOS



ESCALA NUMÉRICA: 1/500  
ESCALA GRÁFICA:  
RESP. TÉCNICO:  
EVERTON FABIAN BAUER  
CREA/SC: 051.343-1

PROJETO DE ENGENHARIA RODoviÁRIA

PROJETO: RUA: RENO SCHWARZ  
BAIRRO: TRÊS RIOS DO SUL  
LOCAL: JARAGUÁ DO SUL - SC  
TÍTULO: PROJETO GEOMÉTRICO  
FOLHA: A3 - 01/01  
DATA: 01/2023