

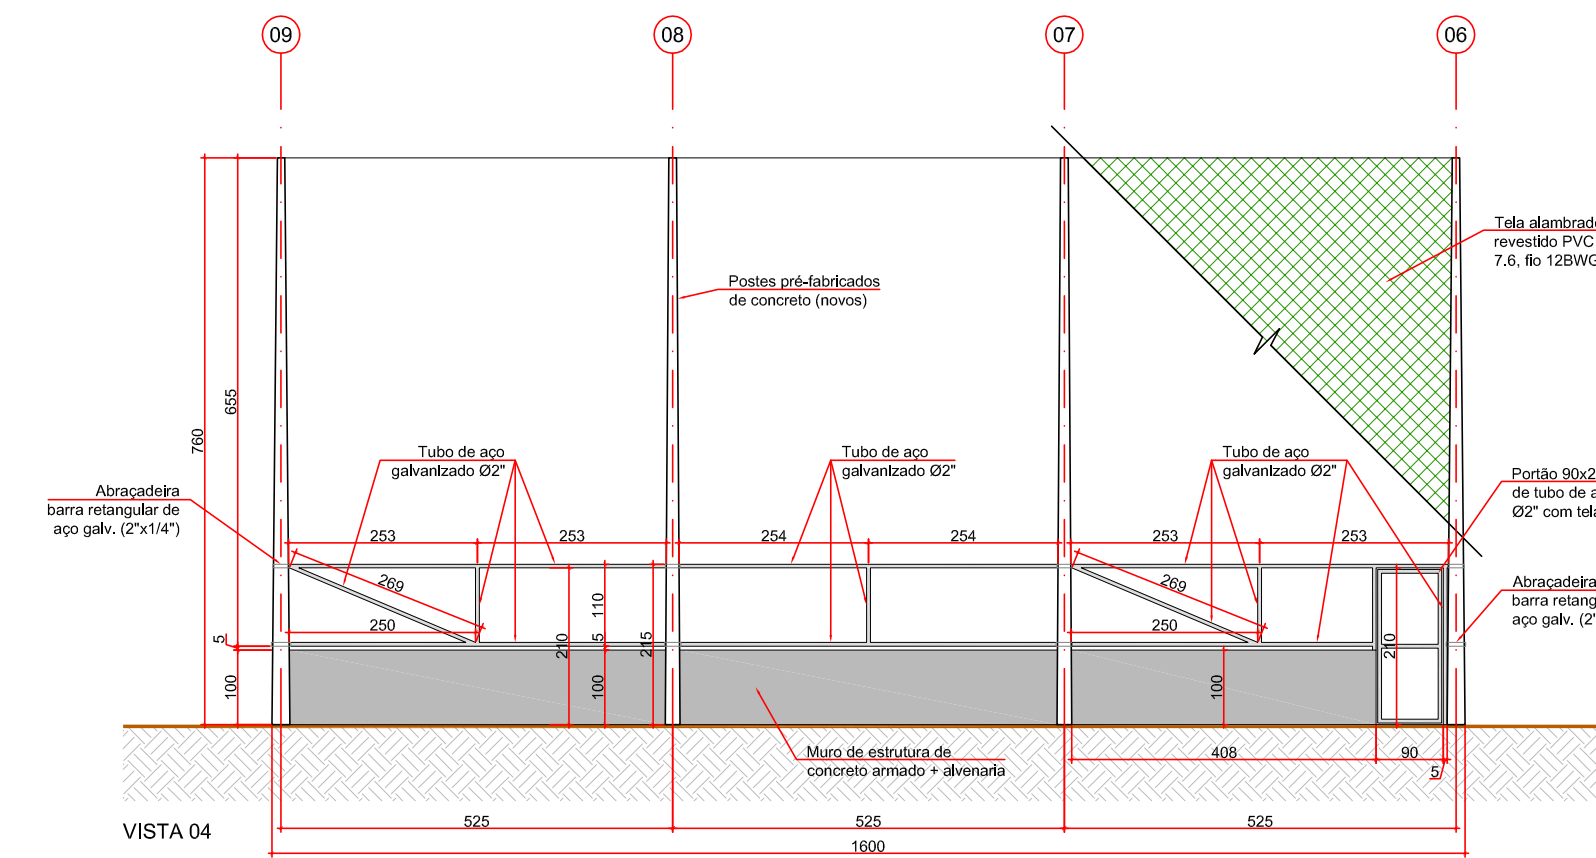


Diagrama de un pilar de concreto prefabricado con un núcleo de arena gruesa. El pilar tiene una longitud total de 120 cm. La base del pilar está rodeada por una calza de concreto (base de concreto) y un preenchimento con arena gruesa. El pilar está etiquetado como 'Pilar prefabricado de concreto' y el núcleo interno como 'Concreto magro'.

OBS.: HAVENDO DIVERGÊNCIAS ENTRE COTA E ESCALA, PREVALECE A COTA.

APROVAÇÕES	PROPRIETÁRIO MUNICÍPIO DE JARAGUÁ DO SUL CNPJ 83.102.459/0001-23 RESPONSÁVEL TÉCNICO PROJETO THIAGO ERBACH ARQUITETO E URBANISTA CAU A144364-0
-------------------	--

PROJETO URBANÍSTICO DE ÁREA DE LAZER

TÍTULO					ÁREA DE LAZER BAIRRO JOÃO PESSOA					PRANCHA Nº	
CONTEÚDO					CERCAMENTO DA QUADRA DE FUTEBOL DE AREIA / ESCALHE					ARQ 06	
PROPRIETÁRIO					MUNICÍPIO DE JARAGUÁ DO SUL						
LOGRADOURO					BAIRRO		JOÃO PESSOA				
DATA		DESCRIÇÃO		ARQUIVO		ESCALA		Nº DE PRANCHAS			
AGOSTO 2024		THIAGO		ARQ_ÁREA DE LAZER JOÃO PESSOA_REV00		INDICADA					