



DETALHE - PERFIL METÁLICO DO PÓRTICO


DETALHE DA CHAPA DE BASE - TORRE 1 E 2

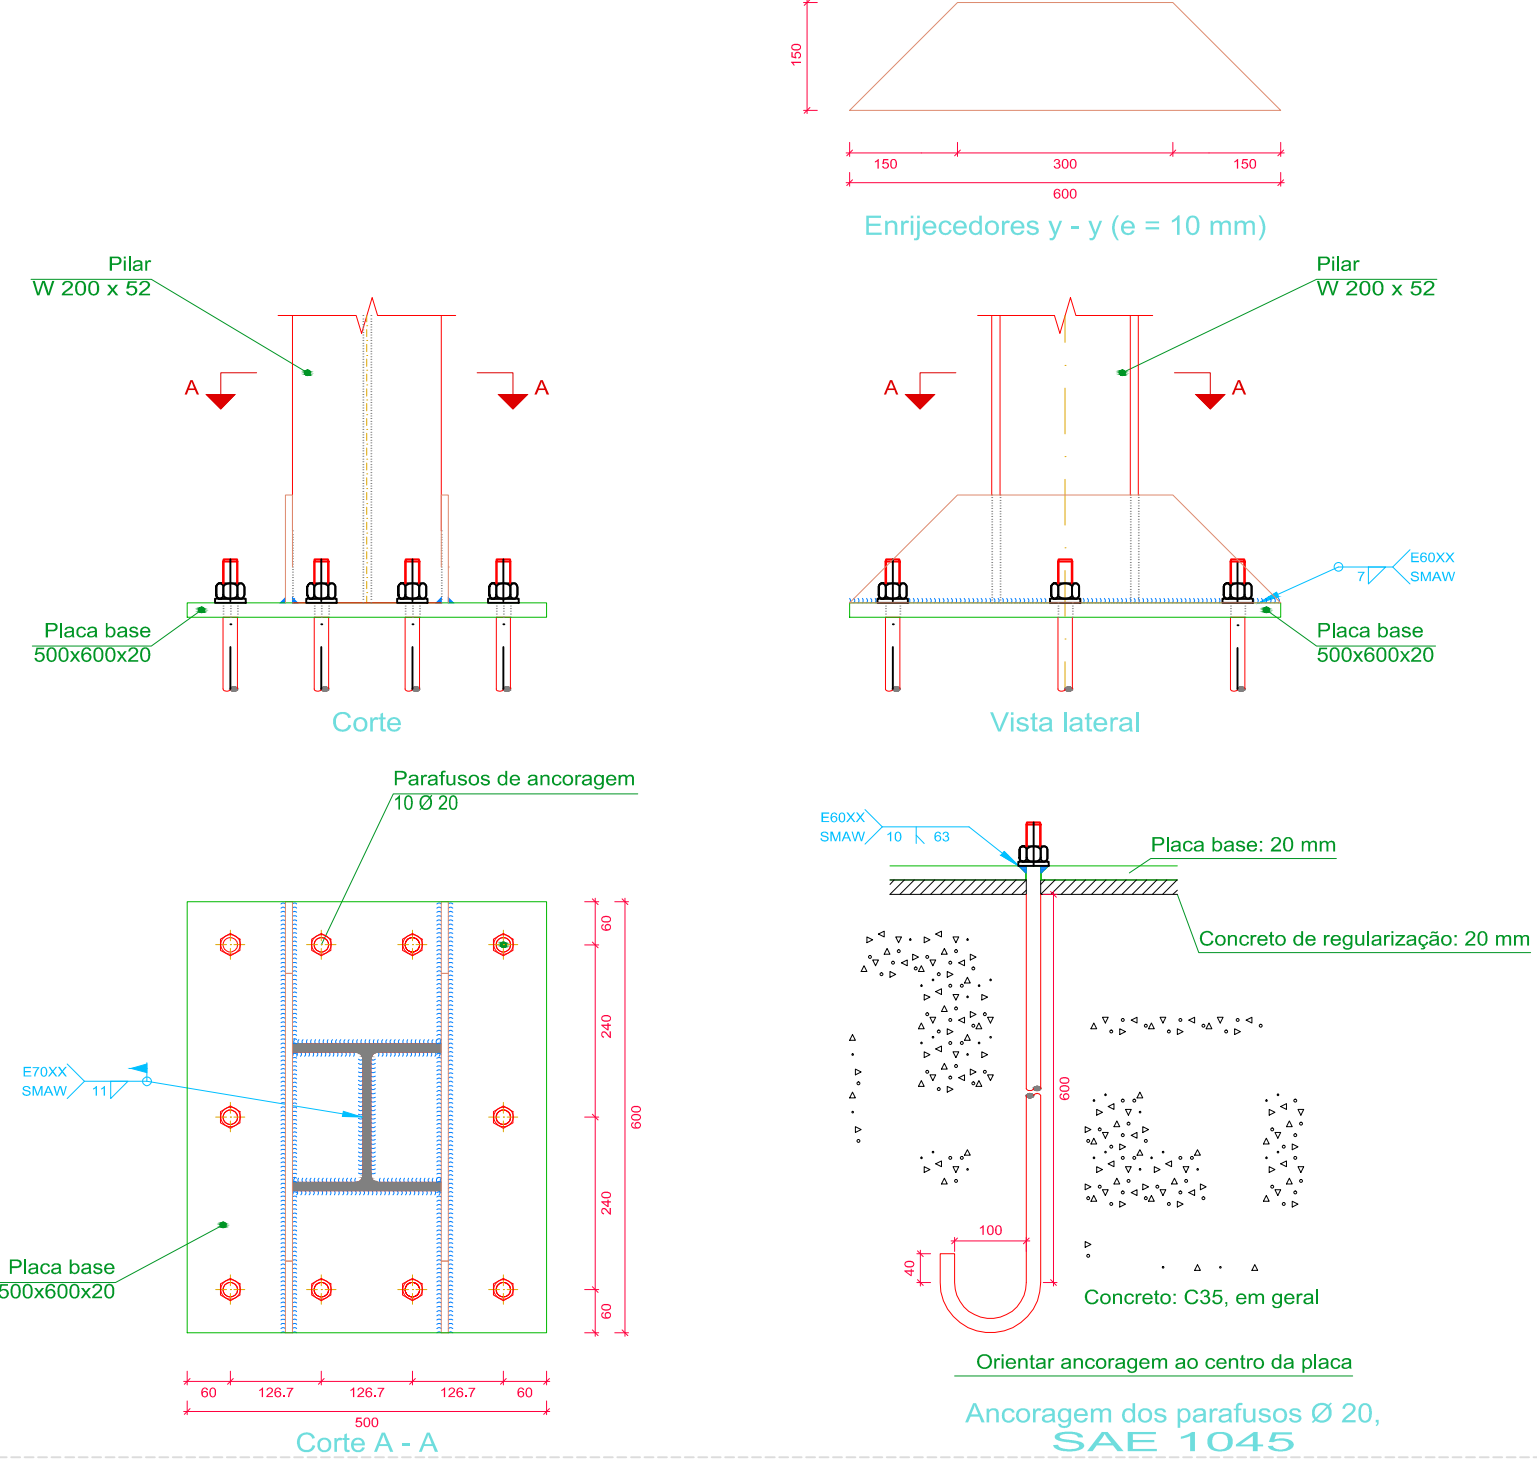

DETALHE SOLDAS ENRIJECEDORES PILAR W200x52.0

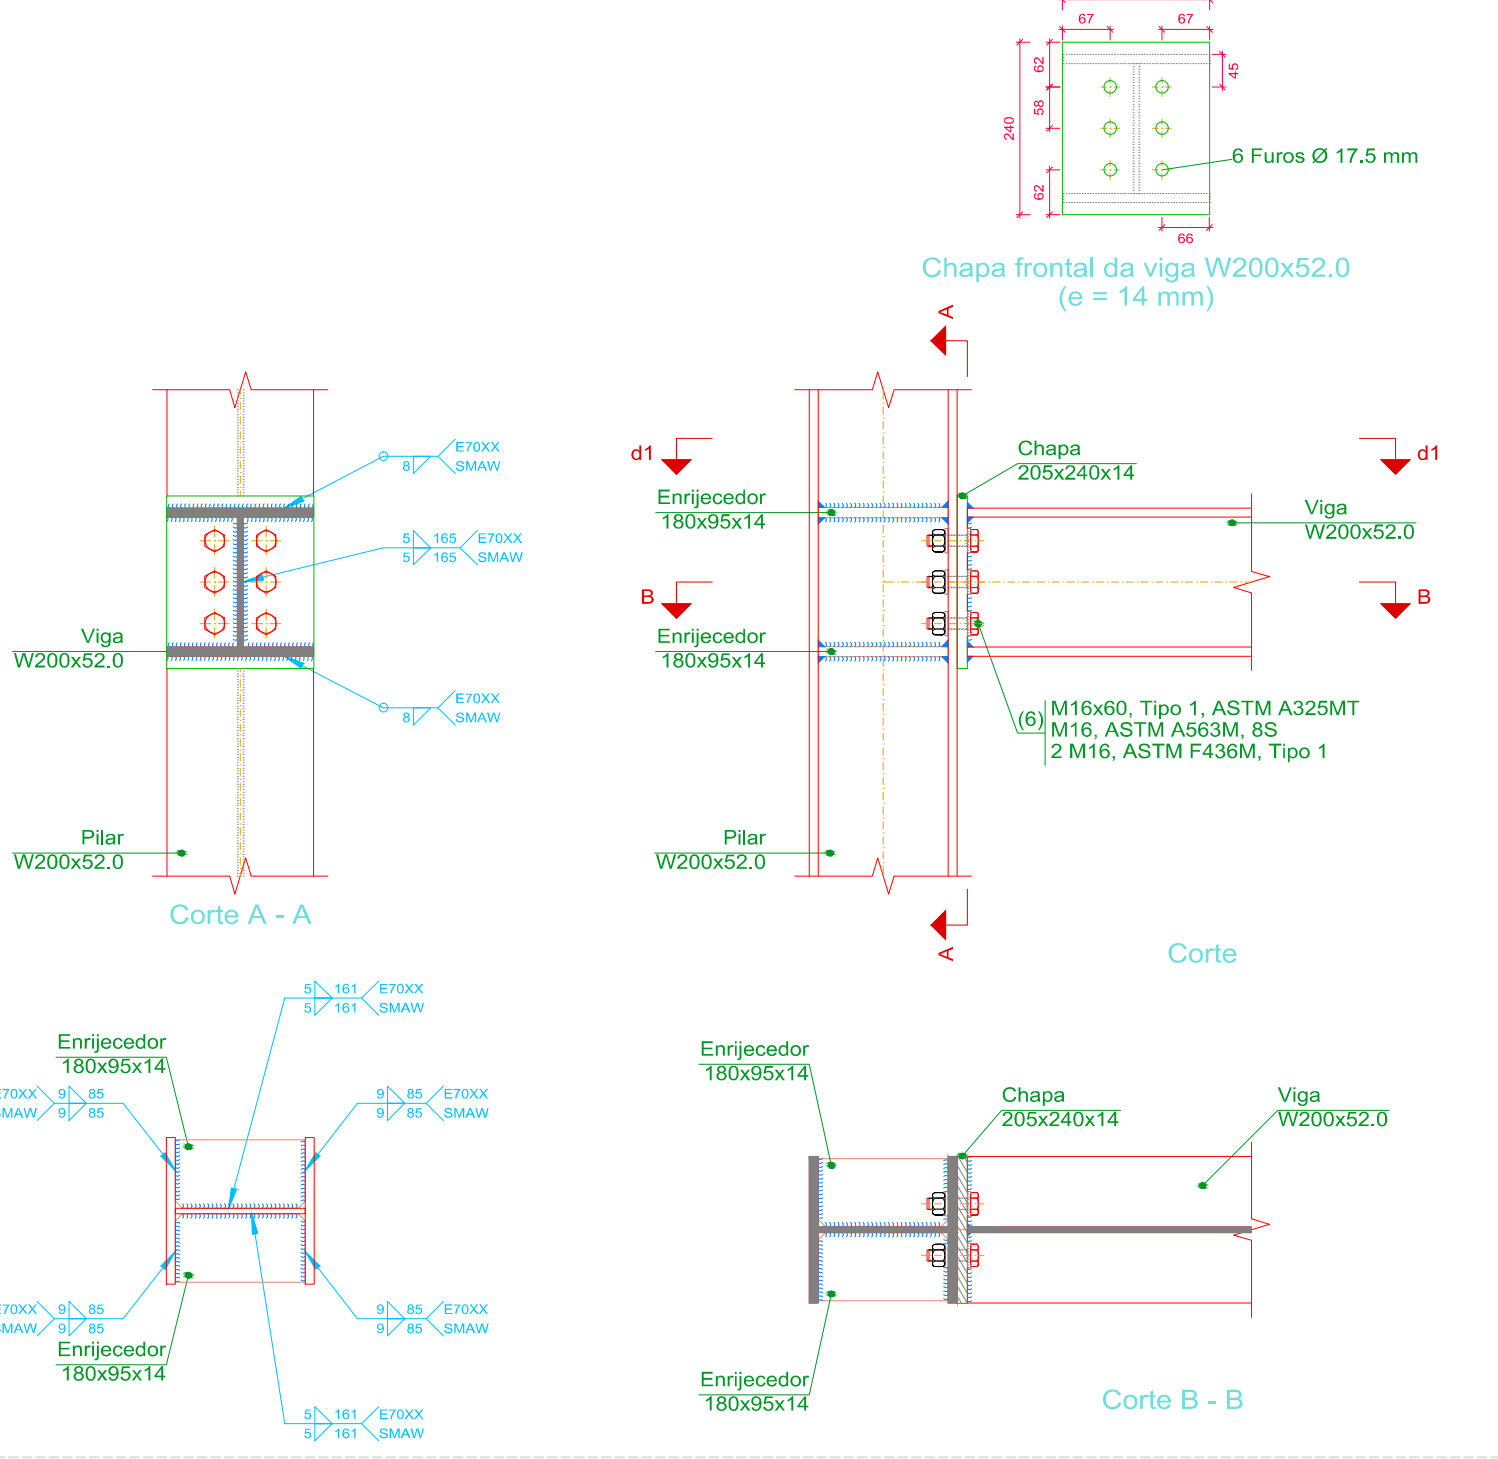

DETALHE - APOIO DESLIZANTE

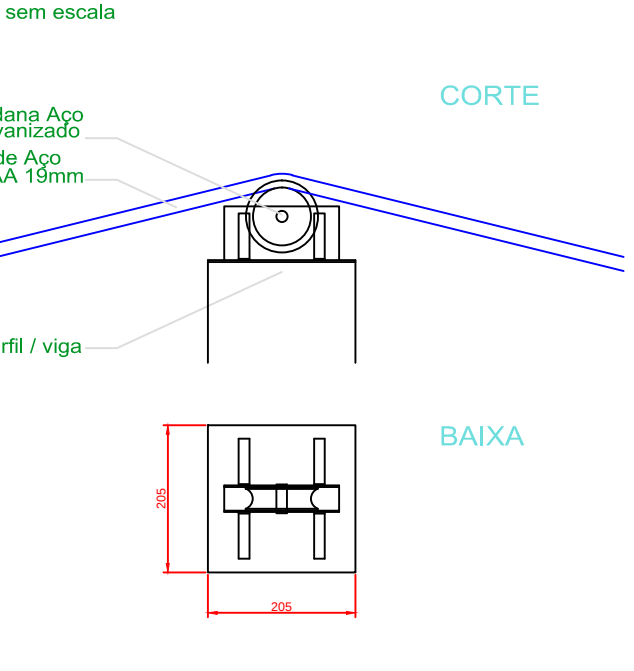

DETALHE BLOCO DE CONCRETO ARMADO

Escala 1/50 (quantidade p/ 1 bloco)

RESUMO DO AÇO

AÇO	DIAM	C.TOTAL (m)	PESO+10% (kg)
CA50	10.0	154.24	104.68

PESO TOTAL (kg)


CA50 104,68

Vol. concreto total = 5,96 m³

Área de forma total = 13,20 m²

Bloco

6 Ø 300mm

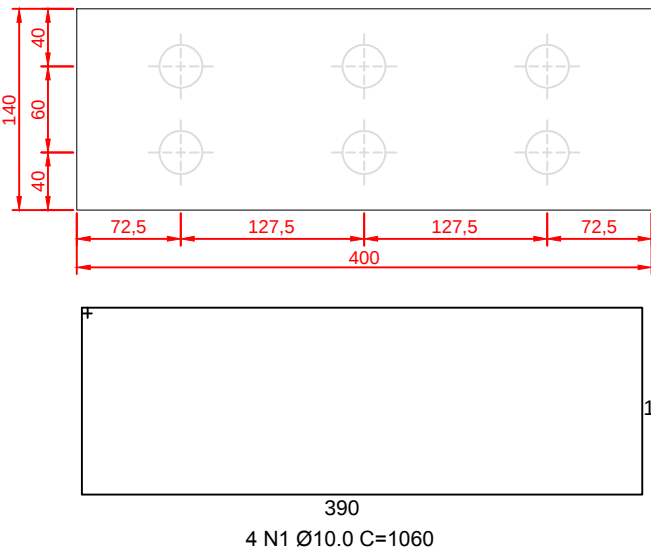

DETALHE ESTACA CONCRETO ARMADO

Escala 1/50 (quantidade p/ 1 metro)

RESUMO DO AÇO

AÇO	DIAM	C.TOTAL (m)	PESO+10% (kg)
CA60	5.0	6.3	1.07
CA50	10.0	6.0	4.07

PESO TOTAL (kg)

CA60 1.07


CA50 4.07

Vol. concreto total = 0,07 m³


Área de forma total = 0,94 m²

Estaca

6 Ø 300mm

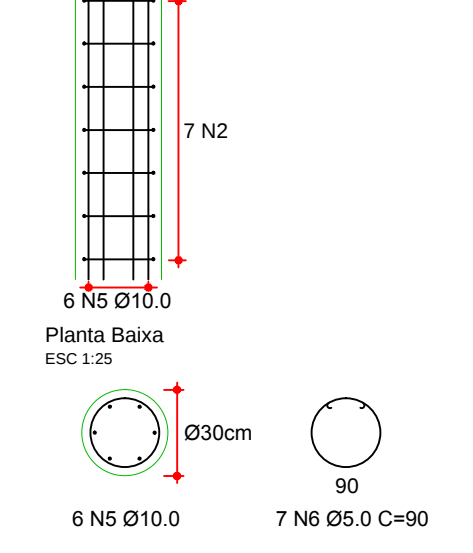

Ponte Pênsil Emilio Meier - Resolução de Tombamento: Decreto 9035/2012

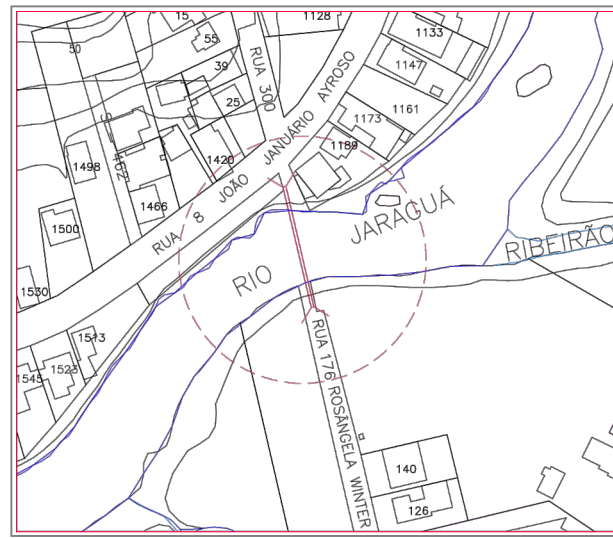

ASSINATURAS	
ARIANO JOSÉ TOASSI - CREA/SC 046737-2	
ASSINATURAS	
PREFEITURA MUNICIPAL DE JARAGUÁ DO SUL	



PREFEITURA MUNICIPAL DE JARAGUÁ DO SUL
SECRETARIA MUN. DE OBRAS E SERV. PÚBLICOS
DIRETORIA DE OBRAS

PROJETO

TÍTULO
Ponte Pênsil Emilio Meier

DATA
AGOSTO 2024

ESCALA
INDICADAS

PRANCHA

02/02

CONTEÚDO

Detalhes - Perfil Metálico, Blocos C.A., Estacas C.A. e Apoio Deslizante

PROPRIETÁRIO

PREFEITURA MUNICIPAL DE JARAGUÁ DO SUL

LOGRADOURO

Rua Rosângela Winter / Rua João Januário Ayroso

BAIRRO

Barra Rio Molha / Jaraguá Esq.

ZONA

Urbana

TOPOGRAFIA

-

LEVANTAMENTO

-

PROJETO

AJT

DESENHO

AJT

ALTERAÇÕES

-