



DETALHE - PERFIL METÁLICO DO PÓRTICO

DETALHE DA CHAPA DE BASE - TORRE 1 E 2

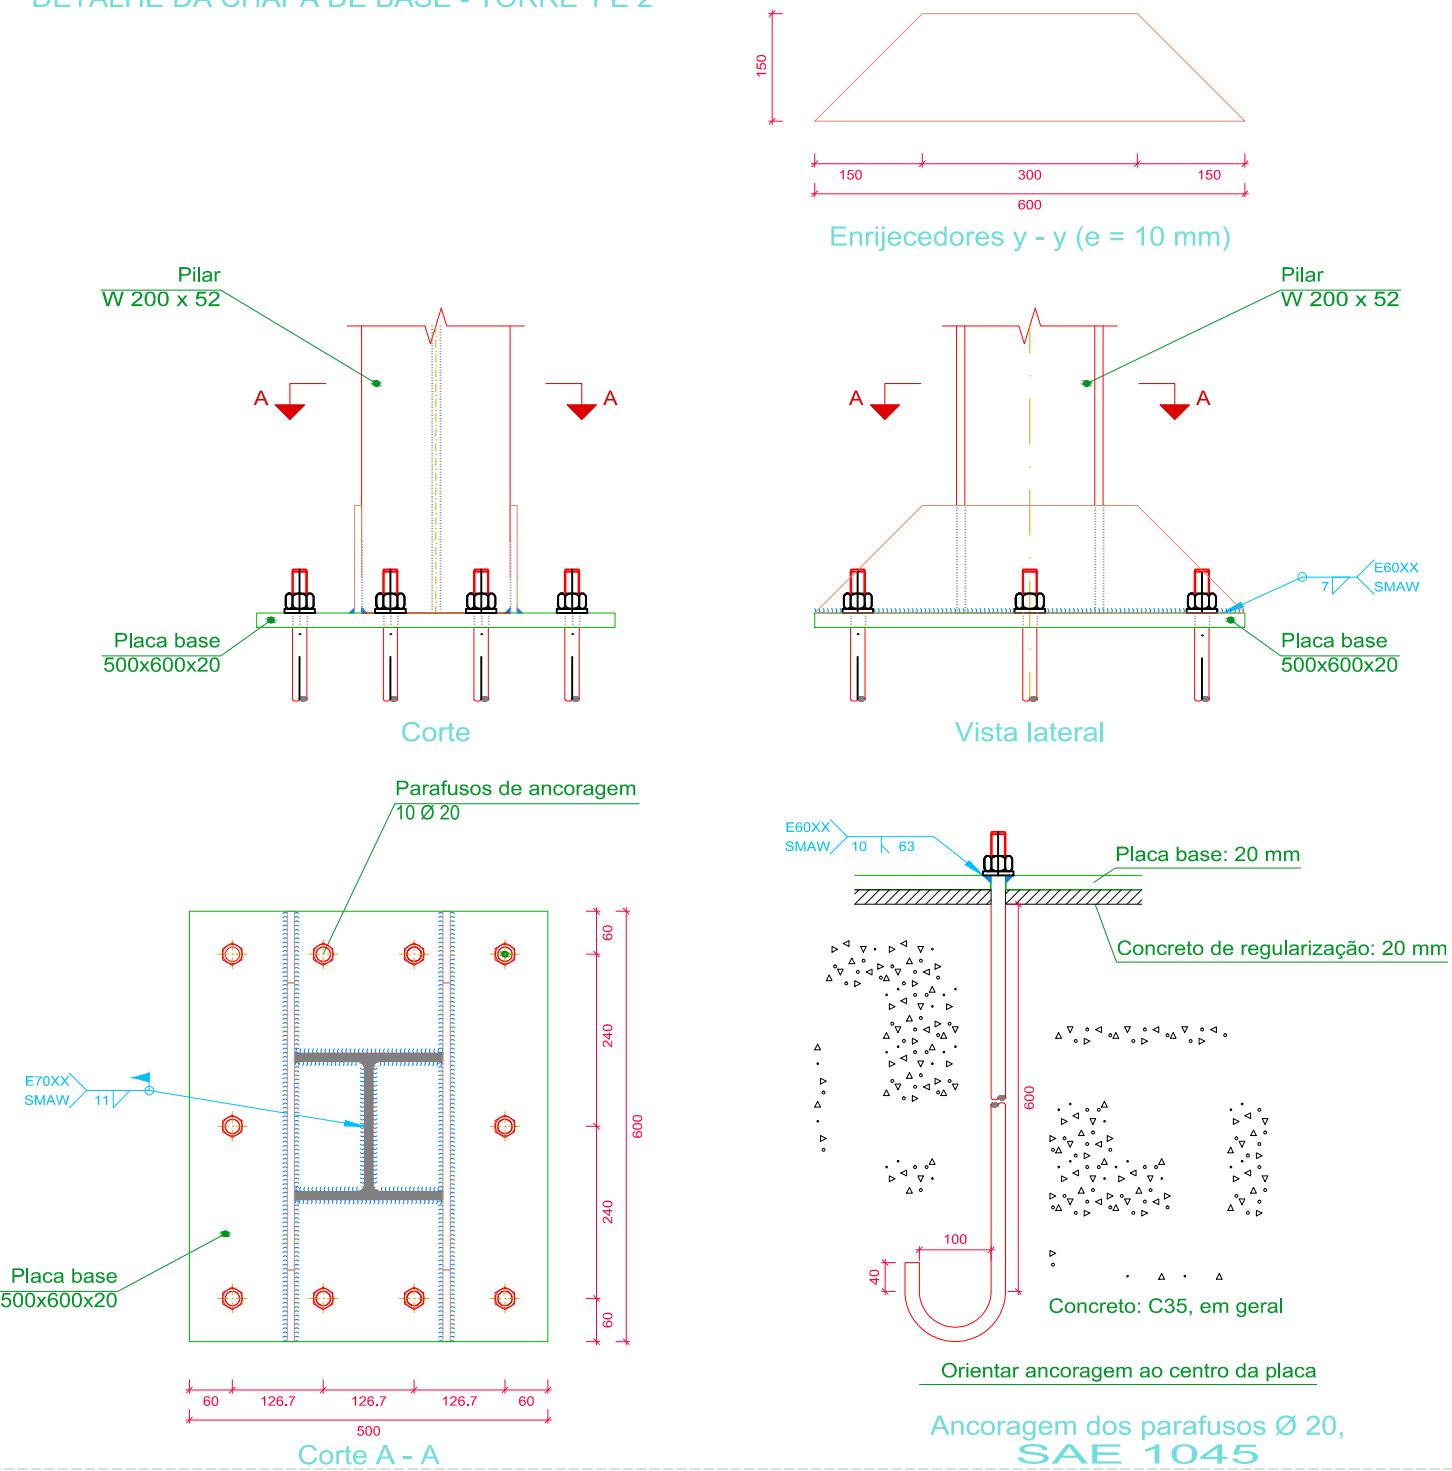


DETALHE SOLDAS ENRIJECEDORES PILAR W200x52.0

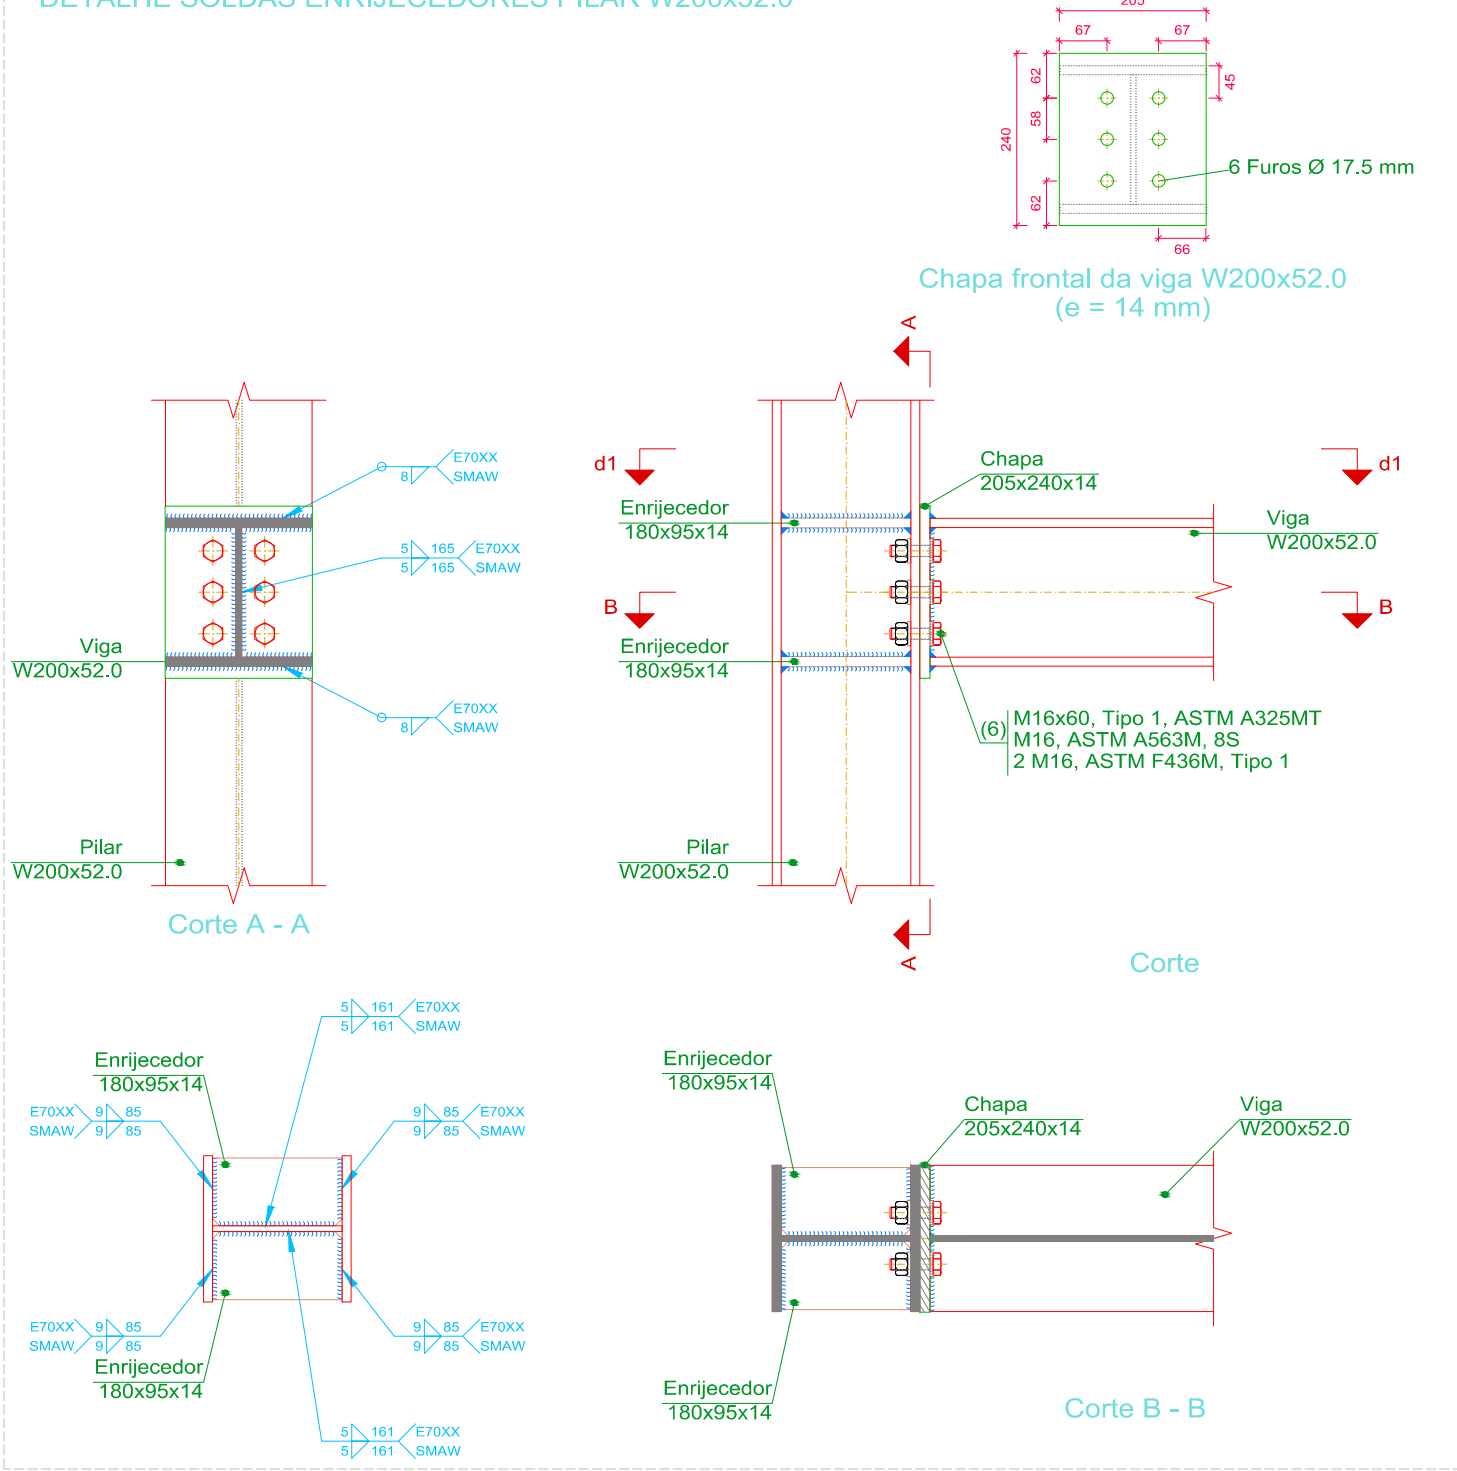

DETALHE - APOIO DESLIZANTE

sem escala

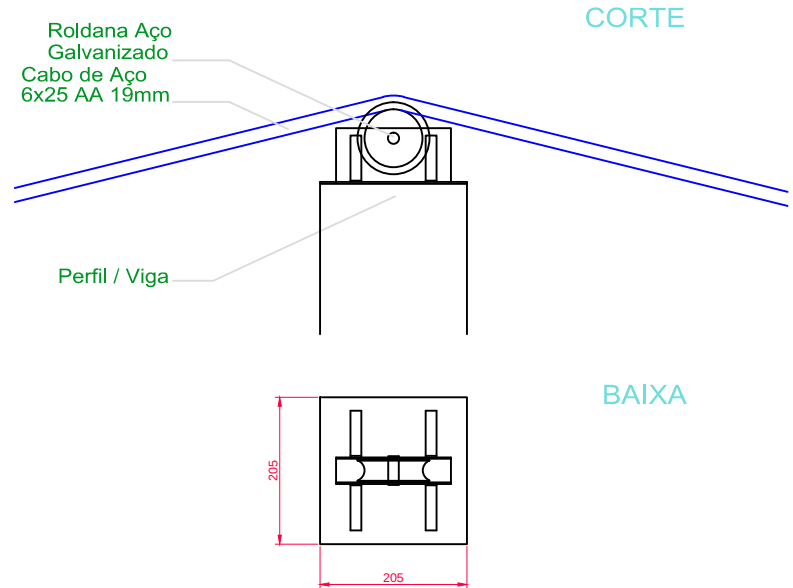

DETALHE BLOCO DE CONCRETO ARMADO

Escala 1/50

(quantidade p/ 1 bloco)

RESUMO DO AÇO





AÇO	DIAM	C.TOTAL (m)	PESO+10% (kg)
CA50	10.0	154.24	104.68

PESO TOTAL (kg)

CA50 104,68

Vol. concreto total = 5,96 m³
Área de forma total = 13,20 m²

Bloco
6 Ø 300mm

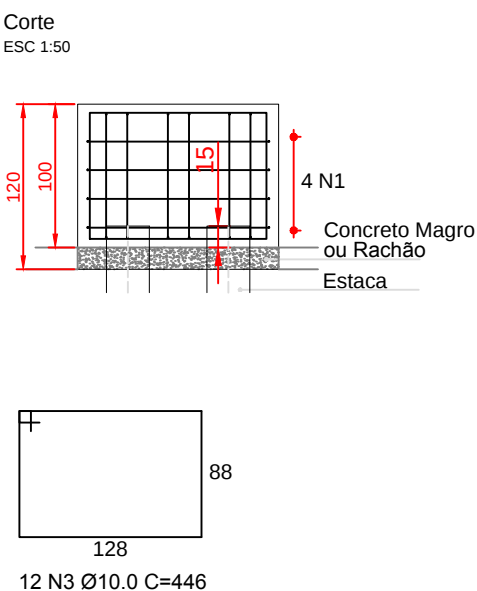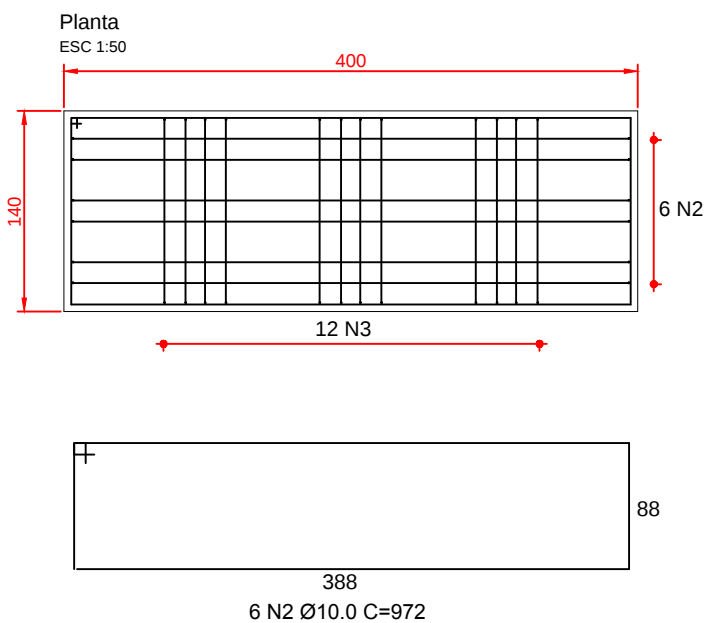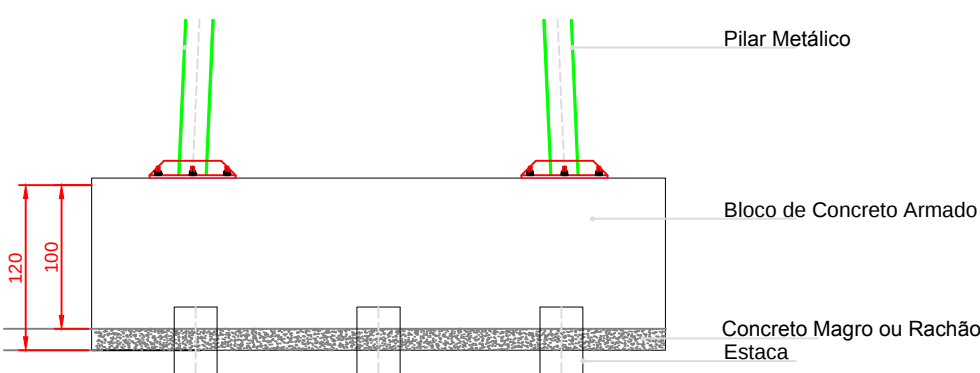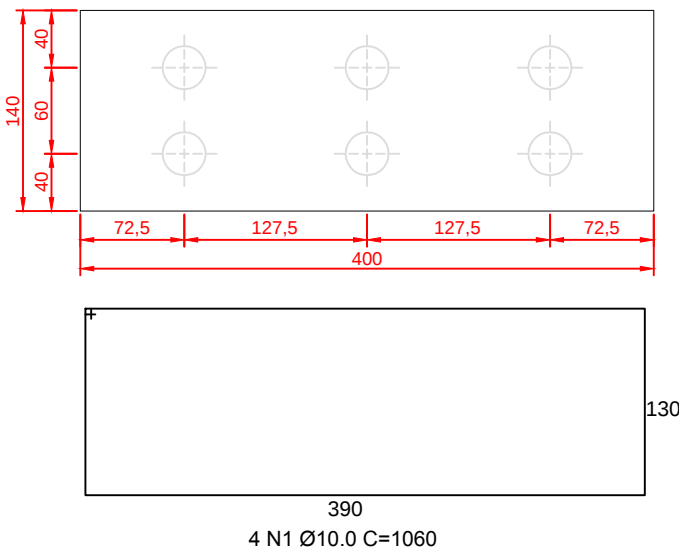

DETALHE ESTACA CONCRETO ARMADO

Escala 1/50

(quantidade p/ 1 metro)


RESUMO DO AÇO

AÇO	DIAM	C.TOTAL (m)	PESO+10% (kg)
CA60	5.0	6.3	1.07
CA50	10.0	6.0	4.07


PESO TOTAL (kg)

CA60 1.07
CA50 4.07

Vol. concreto total = 0,07 m³
Área de forma total = 0,94 m²

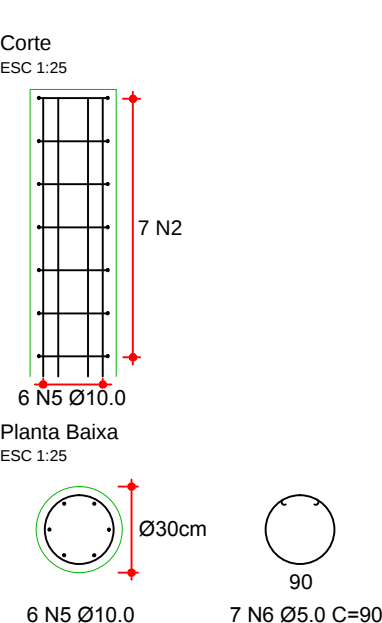

Ponte Pênsil Pedro Piccoli - Resolução de Tombamento: Decreto 9035/2012

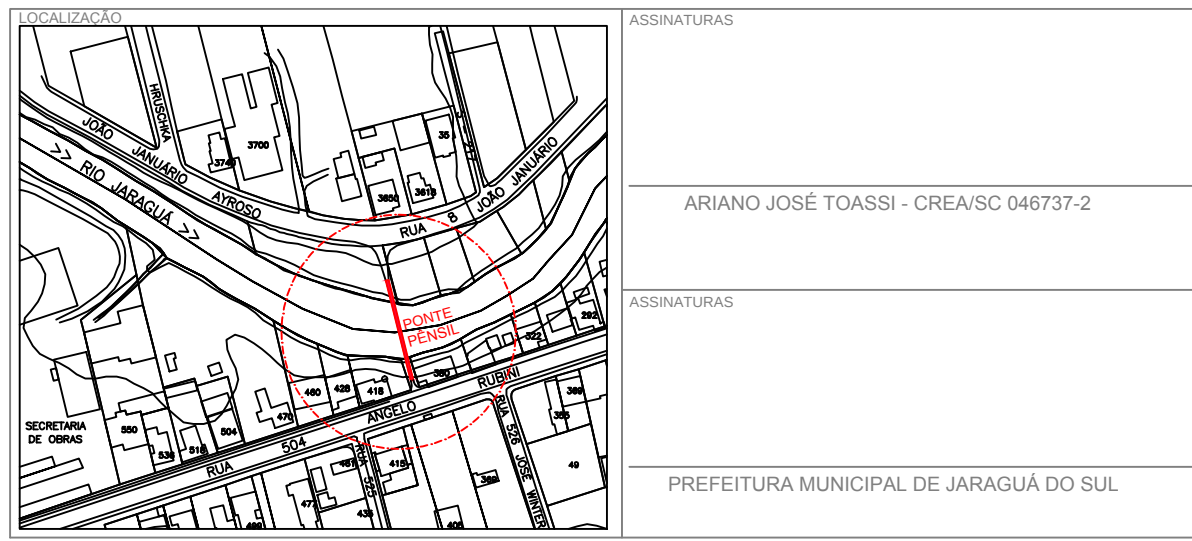

PREFEITURA MUNICIPAL DE JARAGUÁ DO SUL SECRETARIA MUN. DE OBRAS E SERV. PÚBLICOS DIRETORIA DE OBRAS				
PROJETO		DATA AGOSTO 2024	PRANCHA 02/02	
TÍTULO Ponte Pênsil Pedro Piccoli		ESCALA INDICADAS		
CONTEÚDO Detalhes Estrutura - Reforma de Ponte Pênsil				
PROPRIETÁRIO PREFEITURA MUNICIPAL DE JARAGUÁ DO SUL				
LOGRADOURO Rua Angelo Rubini / Rua João Januário Ayroso		BAIRRO Barra do Rio Cerro / São Luis	ZONA Urbana	
TOPOGRAFIA -	LEVANTAMENTO -	PROJETO AJT	DESENHO AJT	ALTERAÇÕES -