
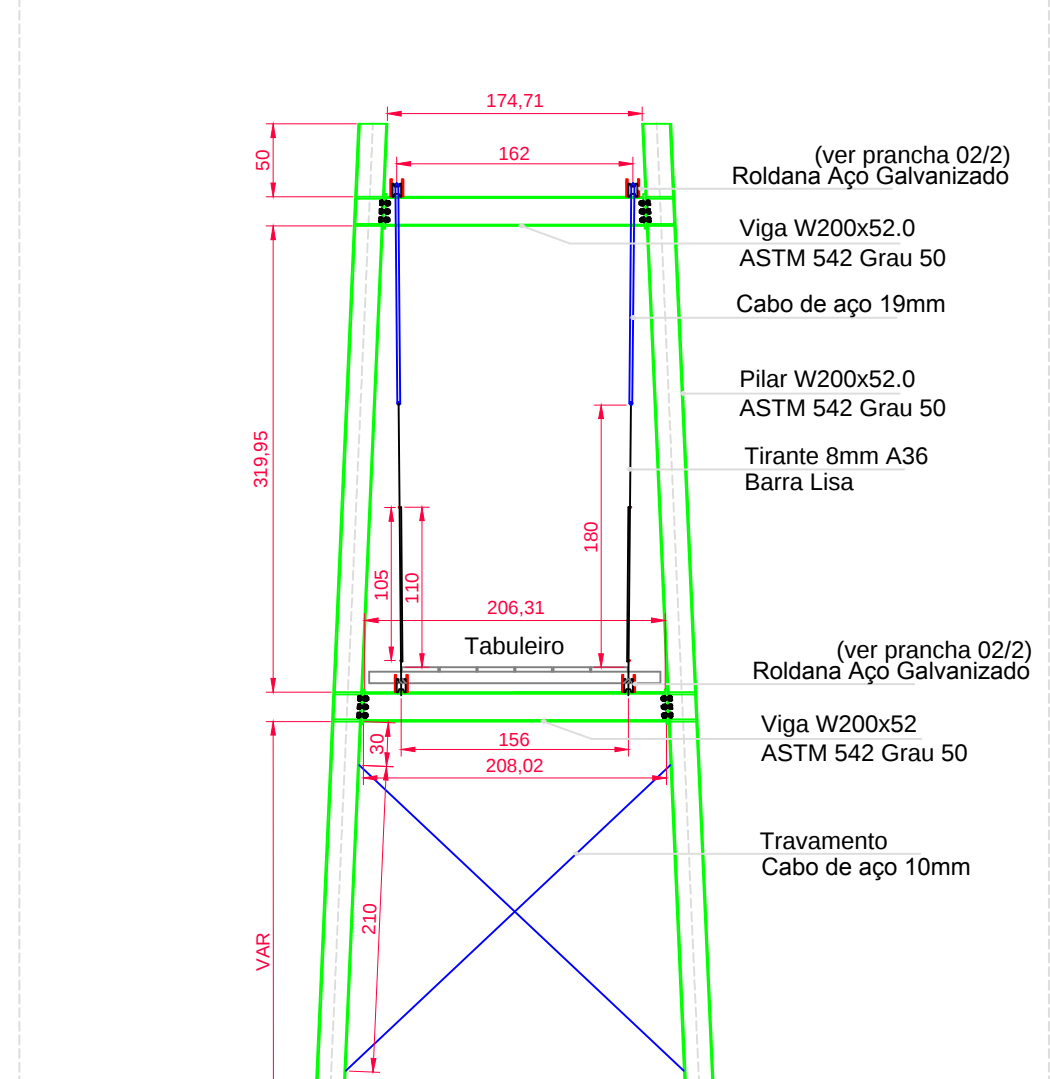
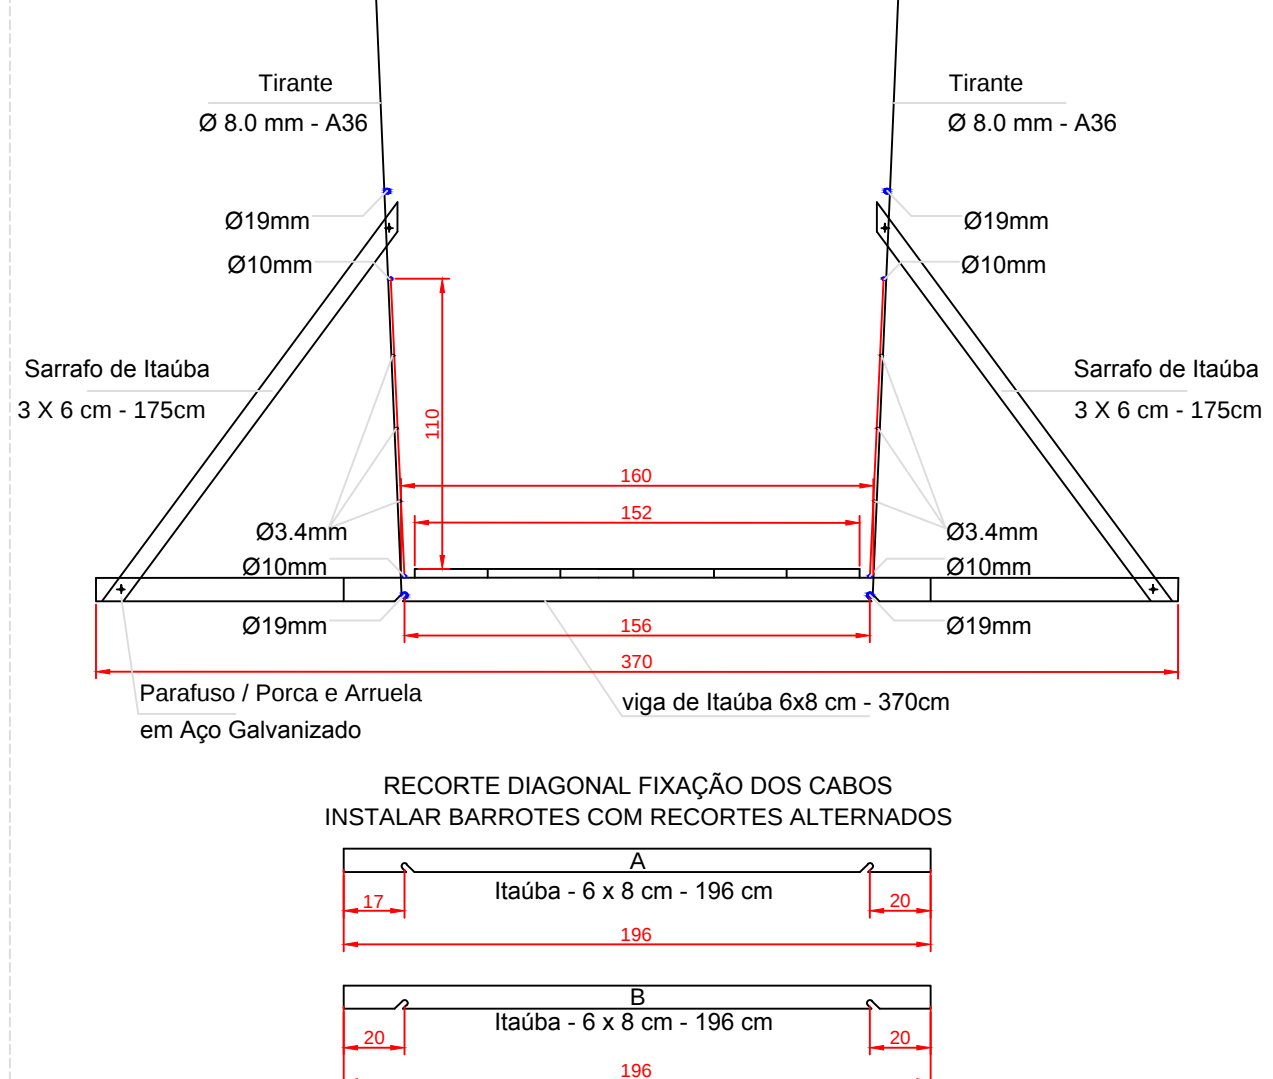
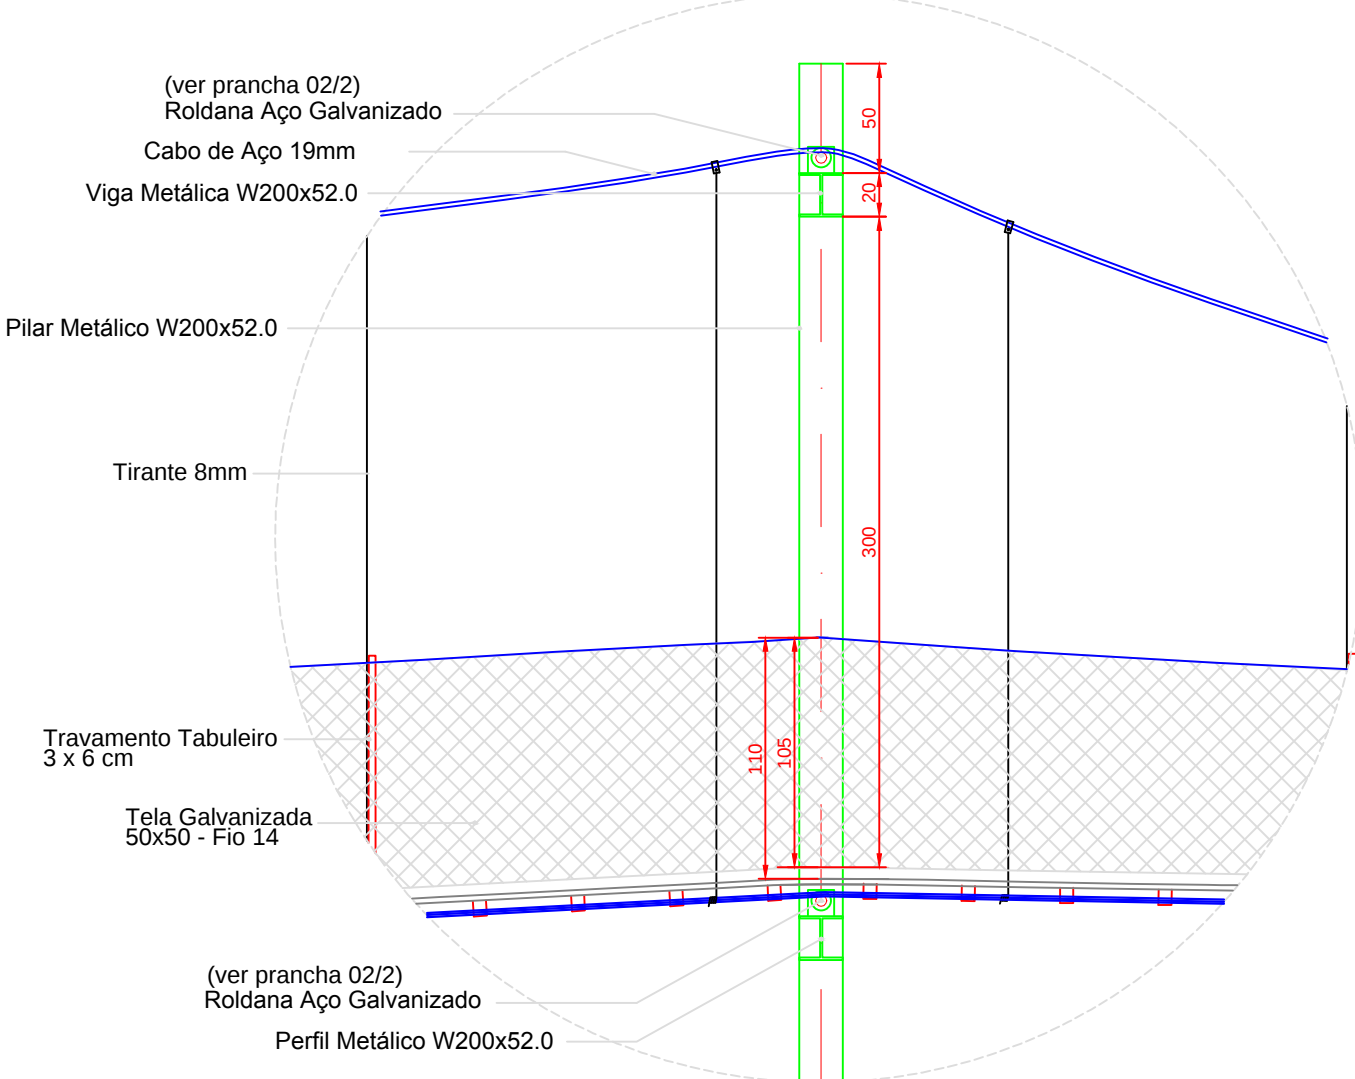
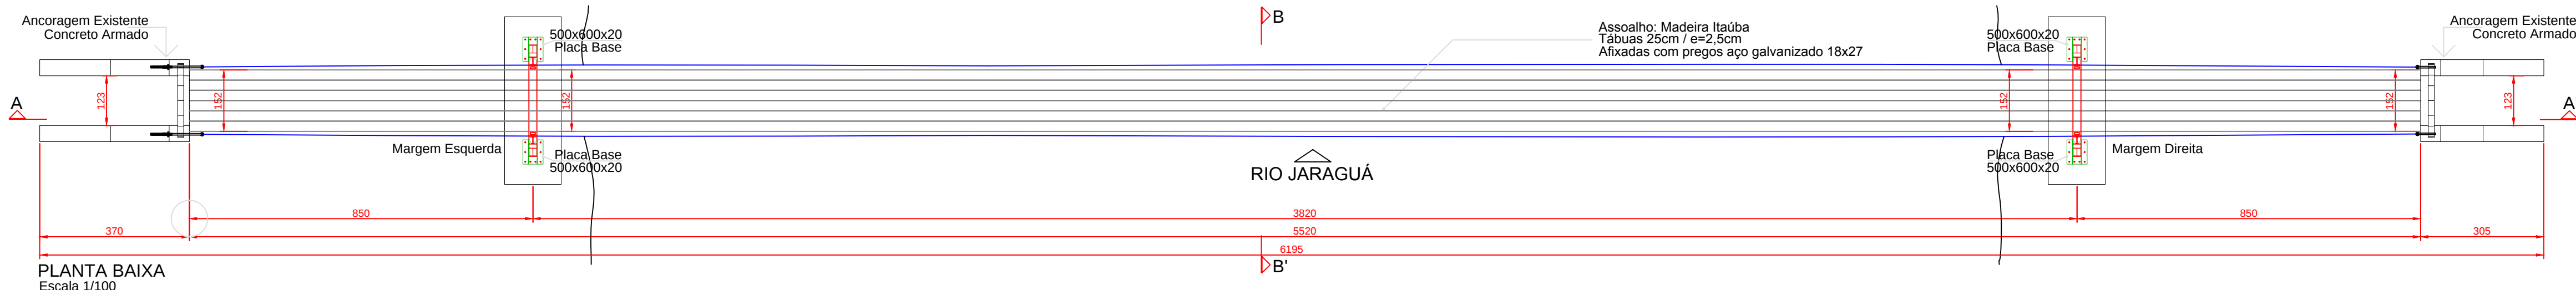


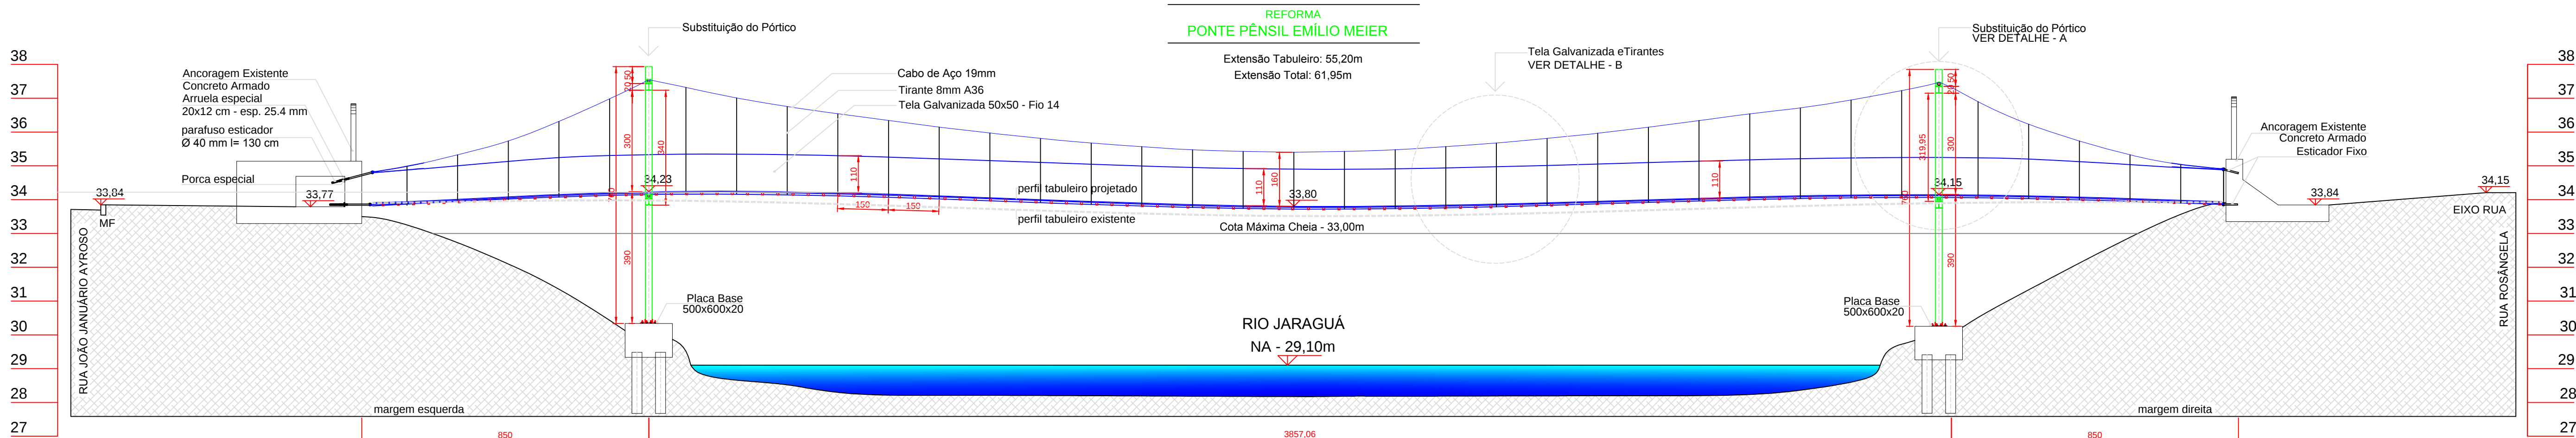

OBSERVAÇÕES

>SERÃO PRESERVADOS AS ANCORAGENS EM CONCRETO ARMADO DAS DUAS CABECEIRAS;

>TABULEIRO, PÓRTICOS, CABOS DE AÇO, TELAS DE PROTEÇÃO SERÃO REMOVIDOS E SUBSTITUÍDOS P/ NOVOS CFME ESPECIFICADO;

ESPECIFICAÇÕES

MONTAGEM

Cabo de Aço 3/4" e 3/8" Polido 6 X 25 AACI RD EIPS - CIMAF

Roldana Galvanizada + Suporte Lateral e base Galvanizada

Grampo Tipo Pesado Galvanizado (cabos 3/4" e 3/8")

Laço Cabo de Aço / Sapatilha e Grampo Pesado (Clips)

Ponte Pênsil Emilio Meier - Resolução de Tombamento: Decreto 9035/2012

ASSINATURAS

ARIANO JOSÉ TOASSI - CREA/SC 046737-2

ASSINATURAS

PREFEITURA MUNICIPAL DE JARAGUÁ DO SUL

PREFEITURA MUNICIPAL DE JARAGUÁ DO SUL
SECRETARIA MUN. DE OBRAS E SERV. PÚBLICOS
DIRETORIA DE OBRAS

PROJETO

Planta Baixa, Cortes e Detalhes - Reforma de Ponte Pênsil

PRÓPRIETÁRIO

PREFEITURA MUNICIPAL DE JARAGUÁ DO SUL

LOGRADOURO

Rua Rosângela Winter / Rua João Januário Ayroso

BAIRRO

Barra Rio Molha / Jaraguá Esq.

ZONA

Urbana

TOPOGRAFIA

LEVANTAMENTO

PROJETO

DESENHO

ALTERAÇÕES

PRANCHA

01/02