1 Campo de Futebol - Santo Antônio
Escala 1:350

PLANTA LOCAÇÃO CAMPO SANTO ANTÔNIO
ESCALA 1/500

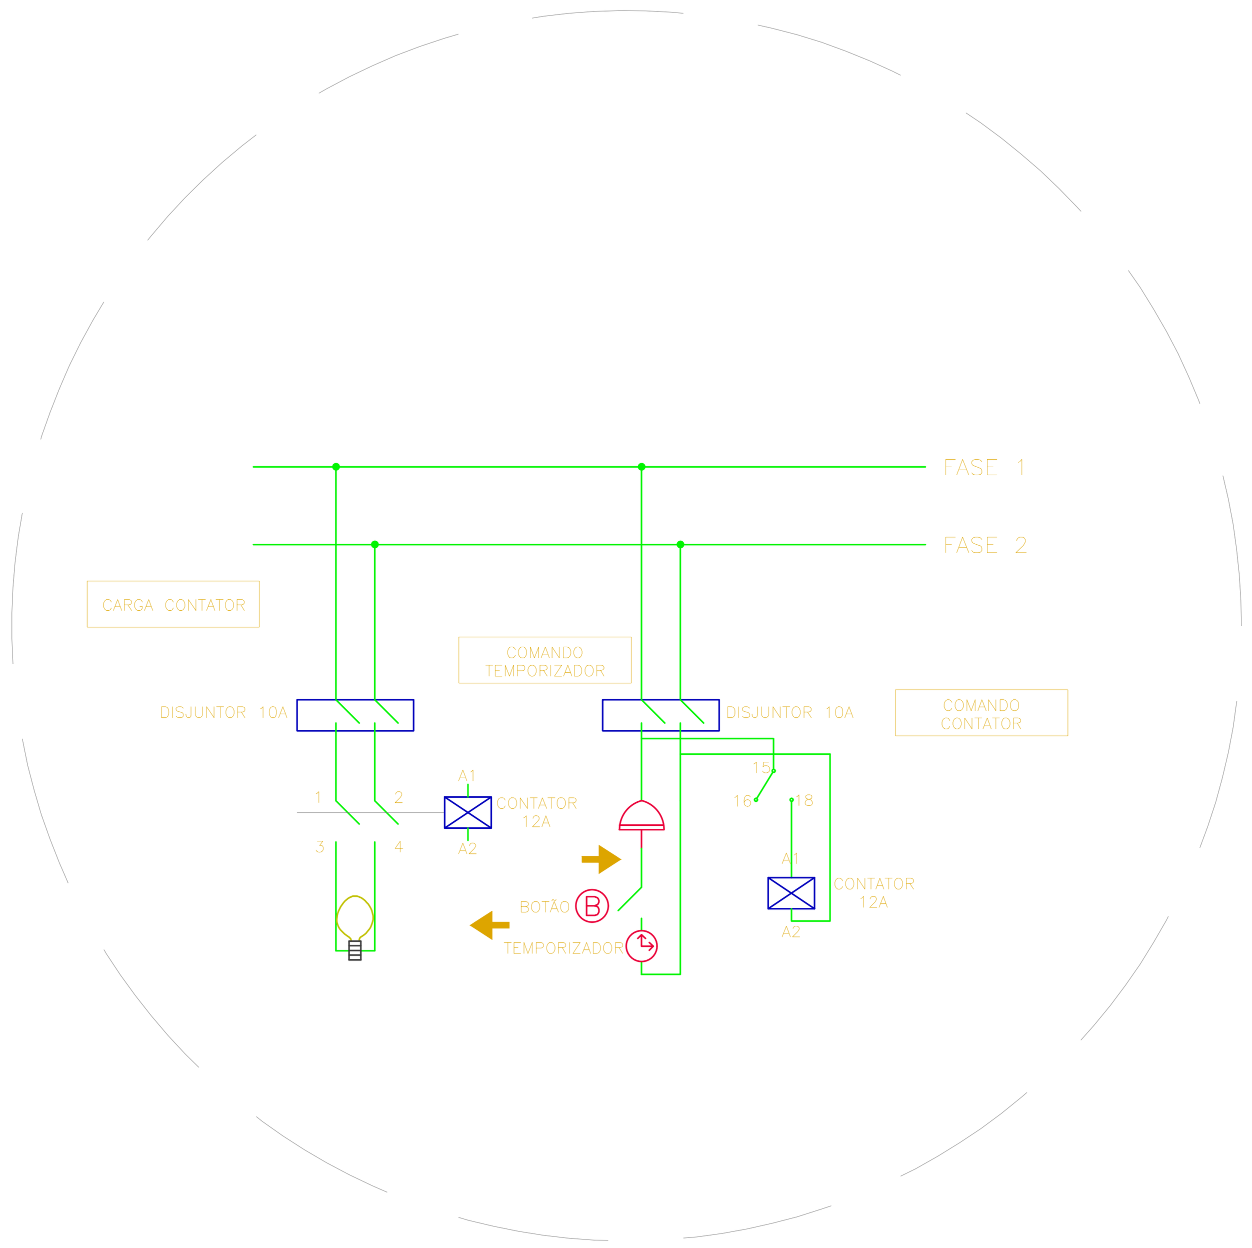

LEGENDA		
SÍMBOLO	DESCRIÇÃO	QUANTIDADE
	HASTE DE ATERRAMENTO	6 unid.
	CAIXA DE INSPEÇÃO PARA ATERRAMENTO, d=30cm	6 unid.
	PROJETORES LED, DE 200W CADA, h=6,00m OBS: POSTE DE ILUMINAÇÃO DE CONCRETO EXISTENTE h=6.00m	6 unid.
	RELÉ FOTOELÉTRICO	01 unid.
	BOTÃO DE PULSO 22mm TIPO SOCO / COGUMELO 40 mm	01 unid.
	QUADRO ELÉTRICO DE DISTRIBUIÇÃO, TIPO SOBREPOR	01 unid.

DIAGRAMA UNIFILAR QDG

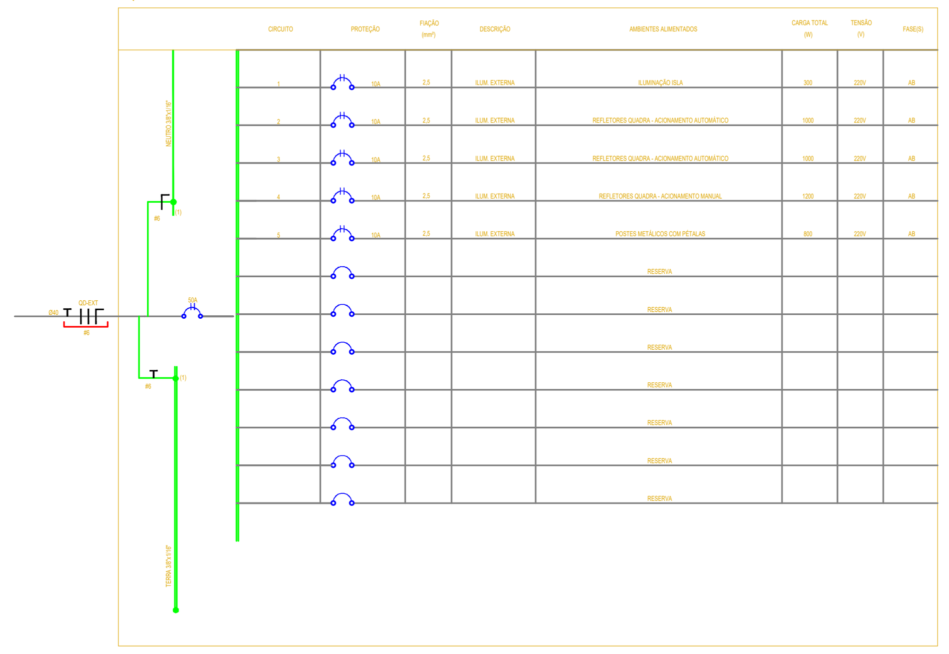

CIRCUITO	PROTEÇÃO	FIAÇÃO (mm²)	DESCRIÇÃO	AMBIENTES ALIMENTADOS	CARGA TOTAL (W)	TENSÃO (V)	FASE(S)
1	10A	2,5	ILUM. EXTERNA	ILUMINAÇÃO ISLA	300	220V	AB
2	10A	2,5	ILUM. EXTERNA	REFLETORES QUADRA - ACIONAMENTO AUTOMÁTICO	1000	220V	AB
3	10A	2,5	ILUM. EXTERNA	REFLETORES QUADRA - ACIONAMENTO AUTOMÁTICO	1000	220V	AB
4	10A	2,5	ILUM. EXTERNA	REFLETORES QUADRA - ACIONAMENTO MANUAL	1200	220V	AB
5	10A	2,5	ILUM. EXTERNA	POSTES METÁLICOS COM PÉTALAS	800	220V	AB
				RESERVA			
				RESERVA			
				RESERVA			
				RESERVA			
				RESERVA			
				RESERVA			
				RESERVA			

(1) - CONECTOR TIPO CHAPA/CABO PARA CABO DE DE COBRE DE #6,0mm2

PERSPECTIVA ILUMINAÇÃO CAMPO
ESCALA 1/500

LEGENDA
DRENAGEM - TUBO DE Ø40
CANALETA TRAPEZOIDAL - VPA04
BOCA DE LOBO - BLSG (VERIFICAR ALTURA)
CAIXA DE PASSAGEM - CLP (VERIFICAR ALTURA)

ASSINADO DIGITALMENTE
GILBERTO GESSER
A conformidade com a assinatura pode ser verificada em:
https://serpro.gov.br/assinador-digital
Serpro

Documento assinado digitalmente
gov.br
RODRIGO VARGAS PINTO
Data: 02/02/2026 13:45:01-0300
Verifique em https://validar.iti.gov.br

REV	DATA	RESPONSÁVEL	MODIFICAÇÃO	VERIFICAÇÃO
01		RODRIGO	ORIGEM	

SECRETARIA MUNICIPAL DE OBRAS E SERVIÇOS PÚBLICOS
JARAGUÁ DO SUL PREFEITURA

OBSERVAÇÕES

TÍTULO:
ILUMINAÇÃO

PROJETO:
DESCRIÇÃO:
ENDEREÇO:
ESCALA: INDICADA
DESENHISTA: RODRIGO
ZONA:
ESTACAS: INDICADA
CODIFICAÇÃO:
FOLHA: 03/03

CONTRATANTE:
CONTRATANTE
RESPONSÁVEL:
TÉCNICORESP
REGISTRODORESP