






2 ELEVACÃO VISTA DO RIO
ESCALA 1:100

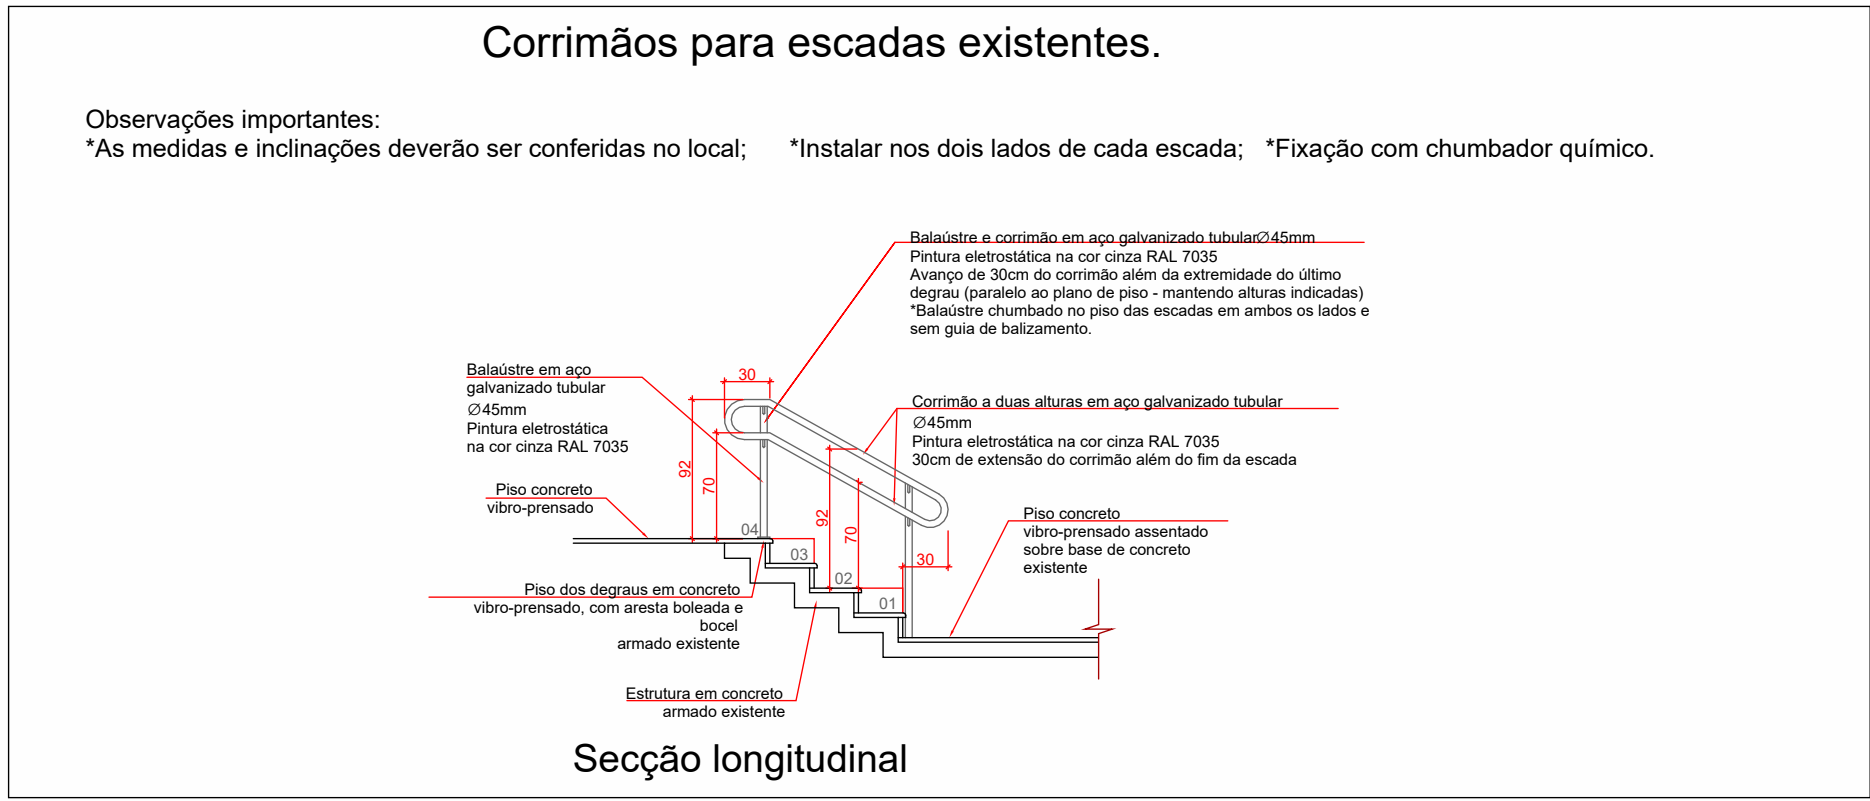


DETALHES CORRIMÃOS DAS ESCADAS EXISTENTES
ESCALA 1:50

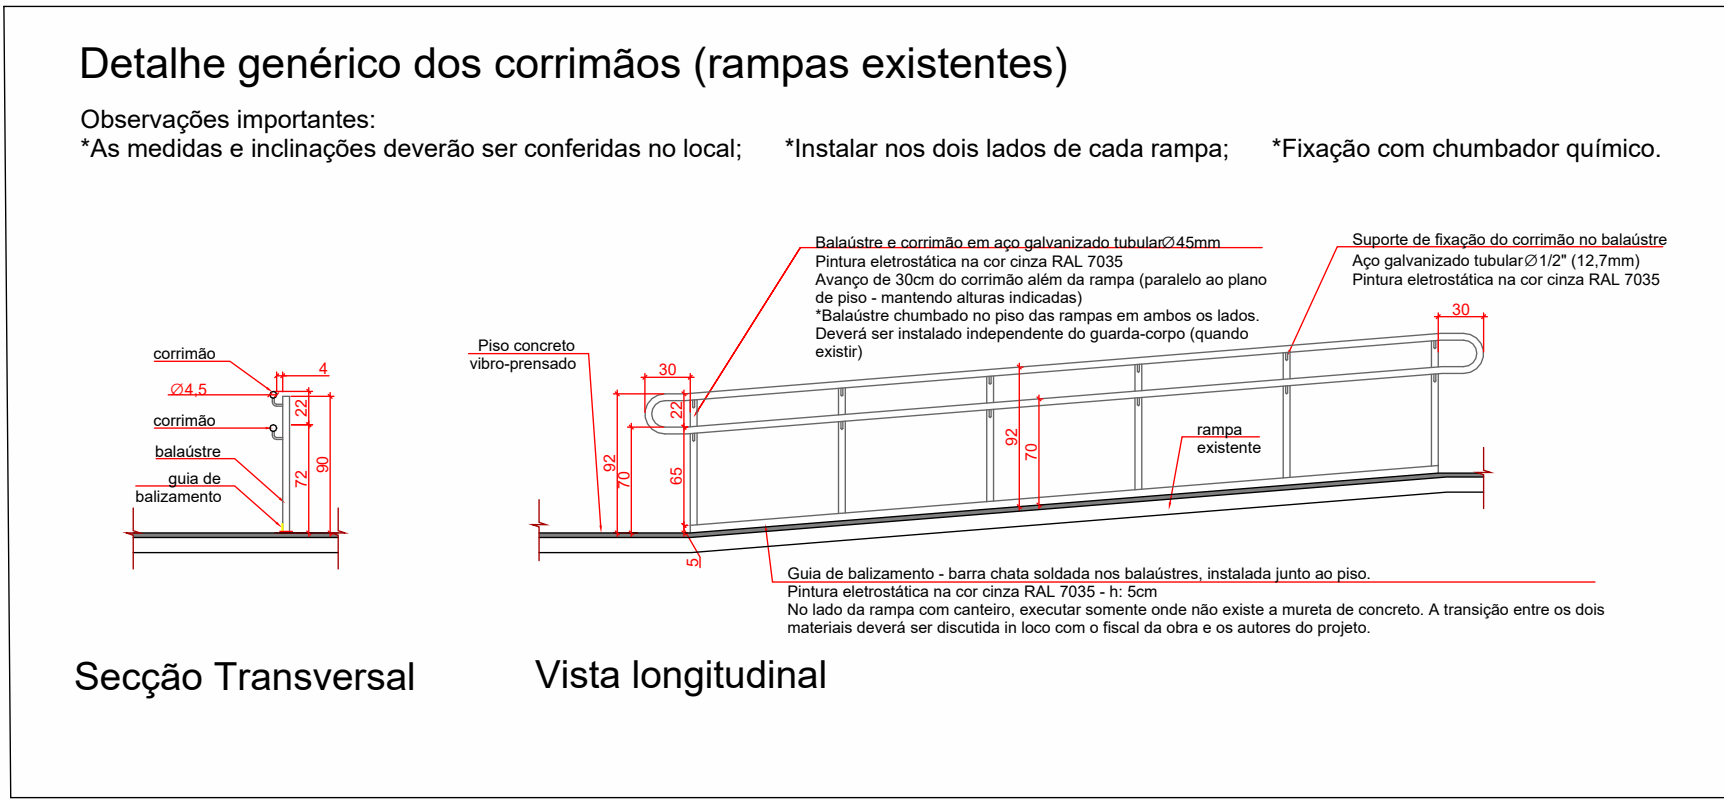


DETALHES CORRIMÃOS DAS RAMPAS EXISTENTES
ESCALA 1:50

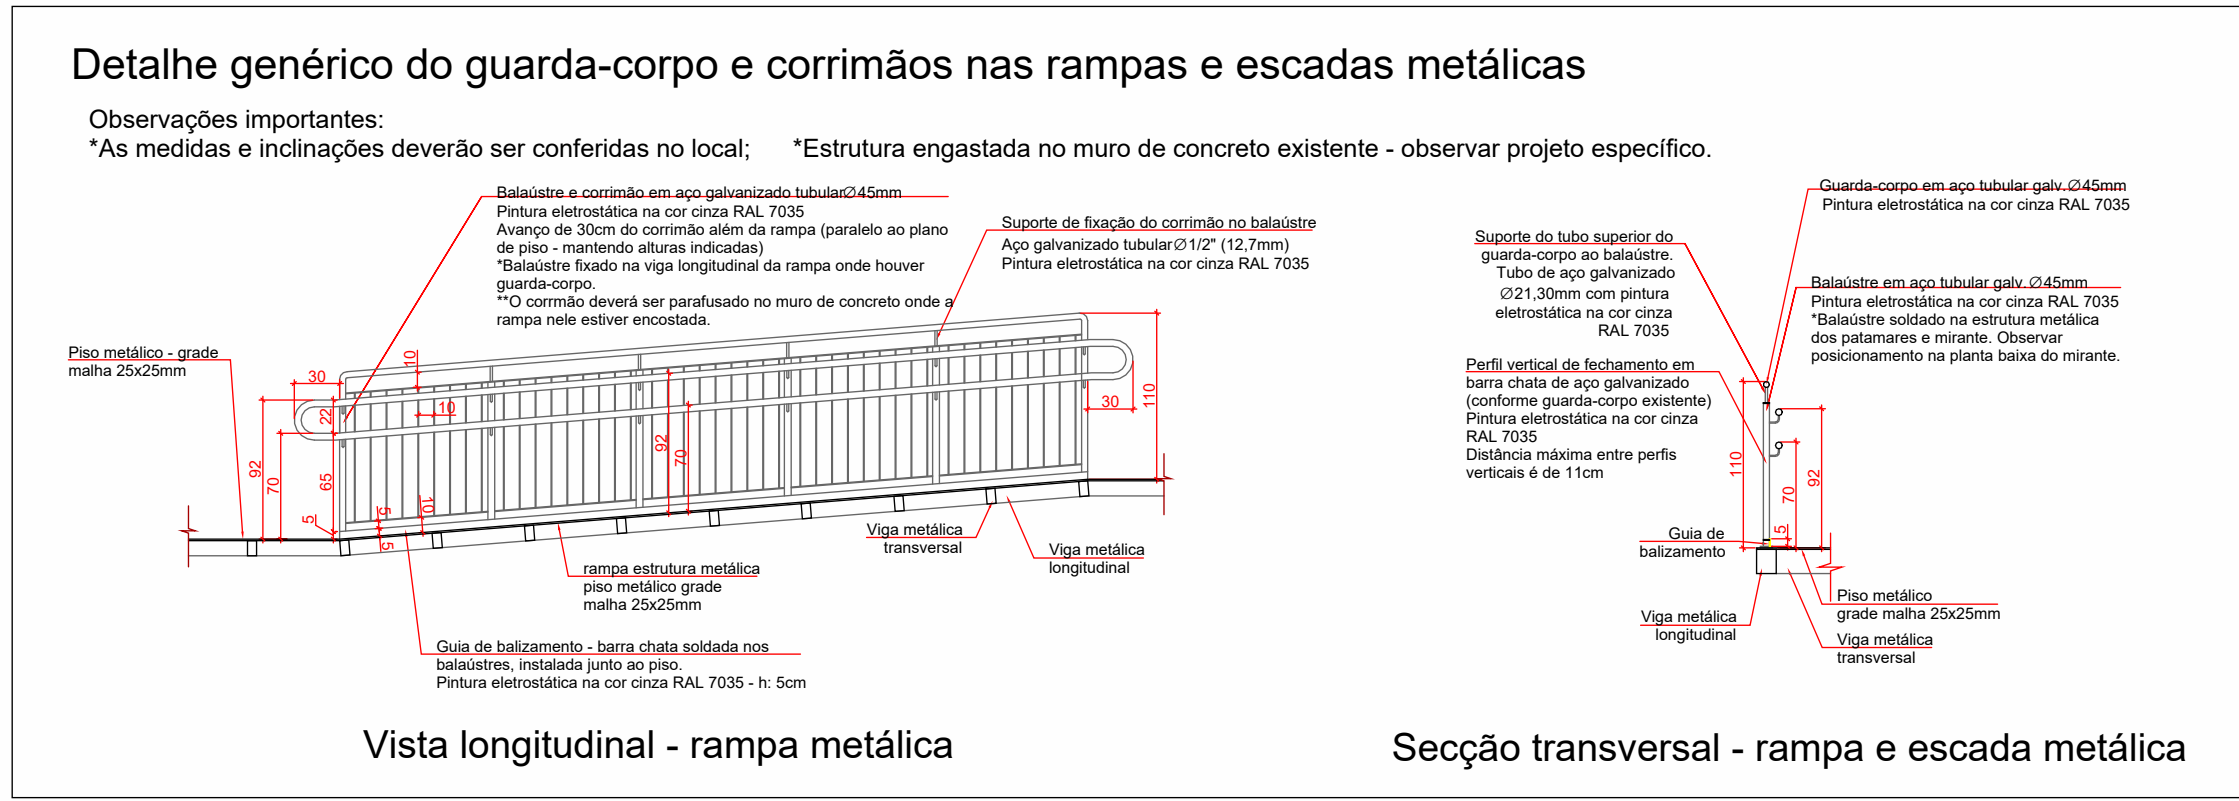




DETALHES GUARDA-CORPO E CORRIMÃOS DAS RAMPAS E ESCADAS METÁLICAS
ESCALA 1:50

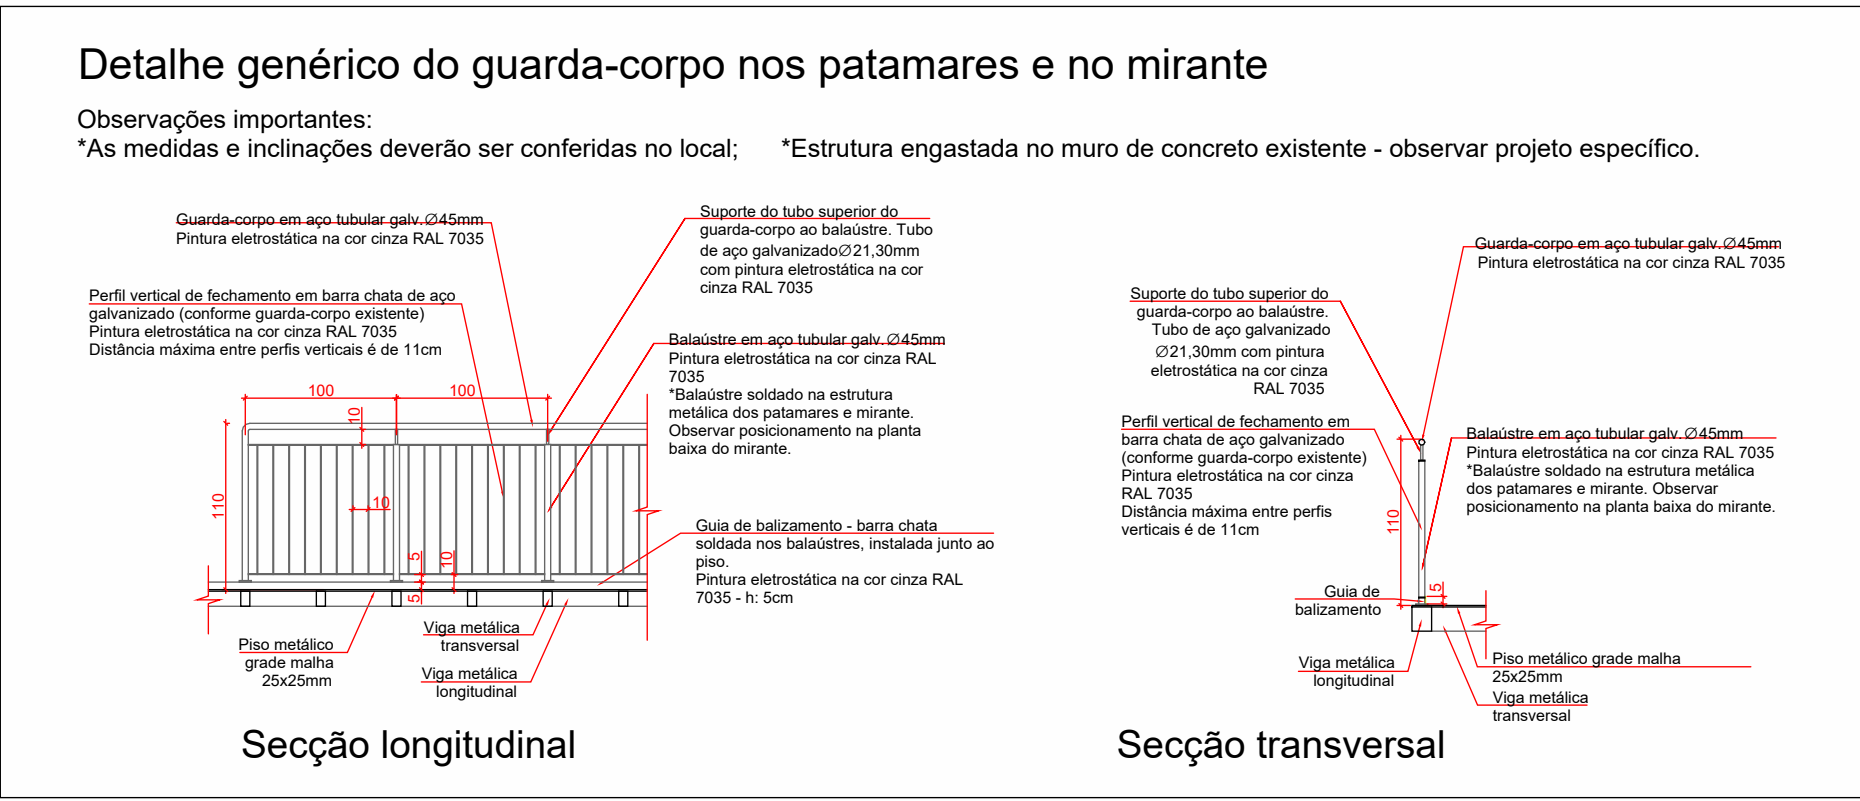



DETALHES GUARDA-CORPO NOS PATAMARES E MIRANTE
ESCALA 1:50

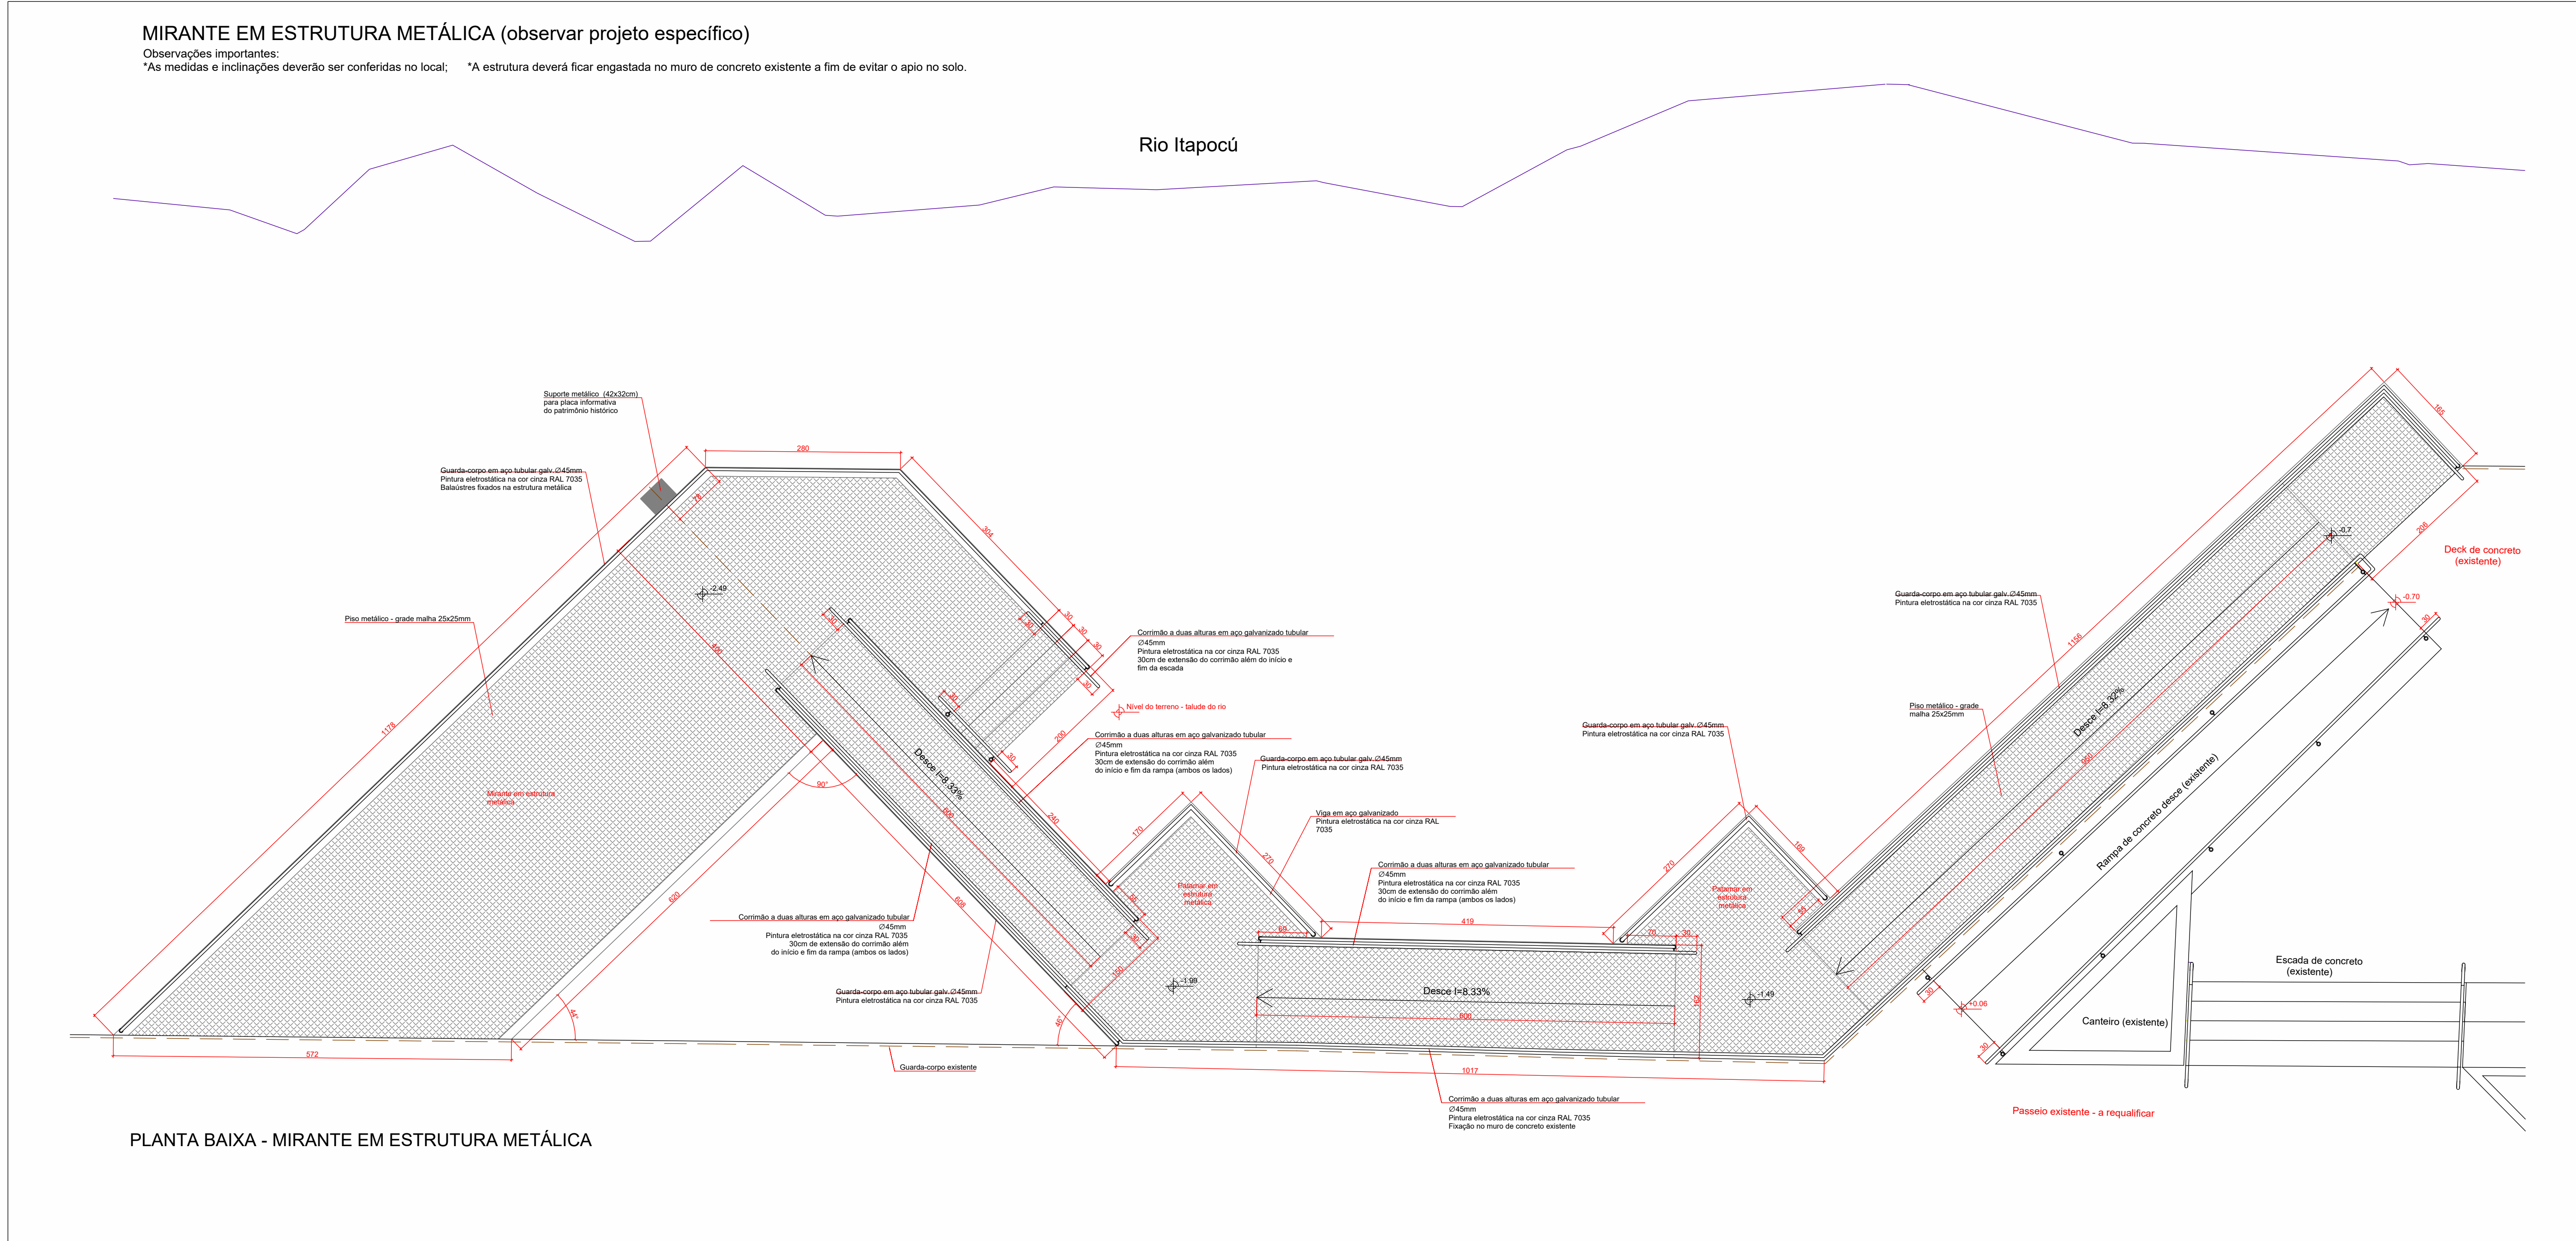

DETALHES MIRANTE EM ESTRUTURA METÁLICA
ESCALA 1:50

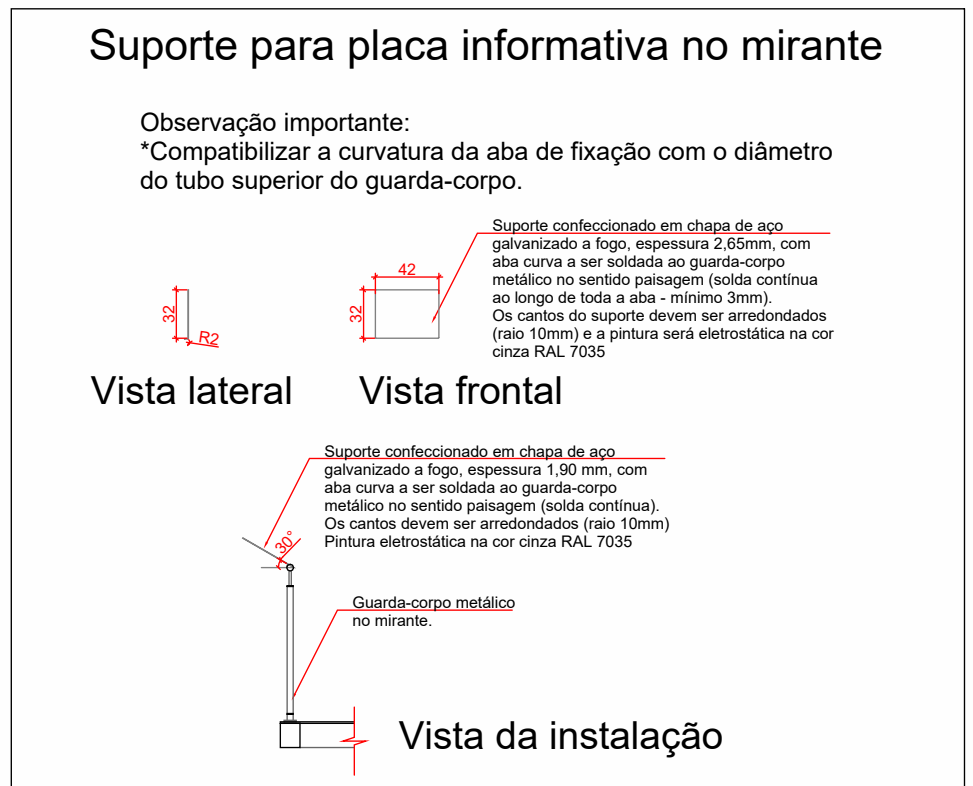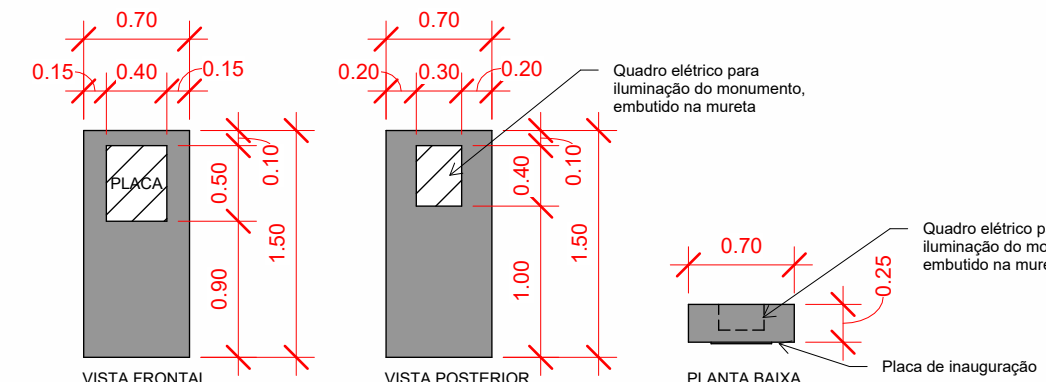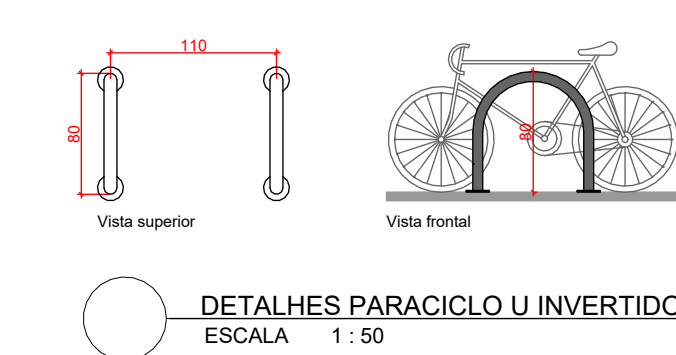

DETALHES SUPORTE PARA PLACA INFORMATIVA NO MIRANTE
ESCALA 1:50

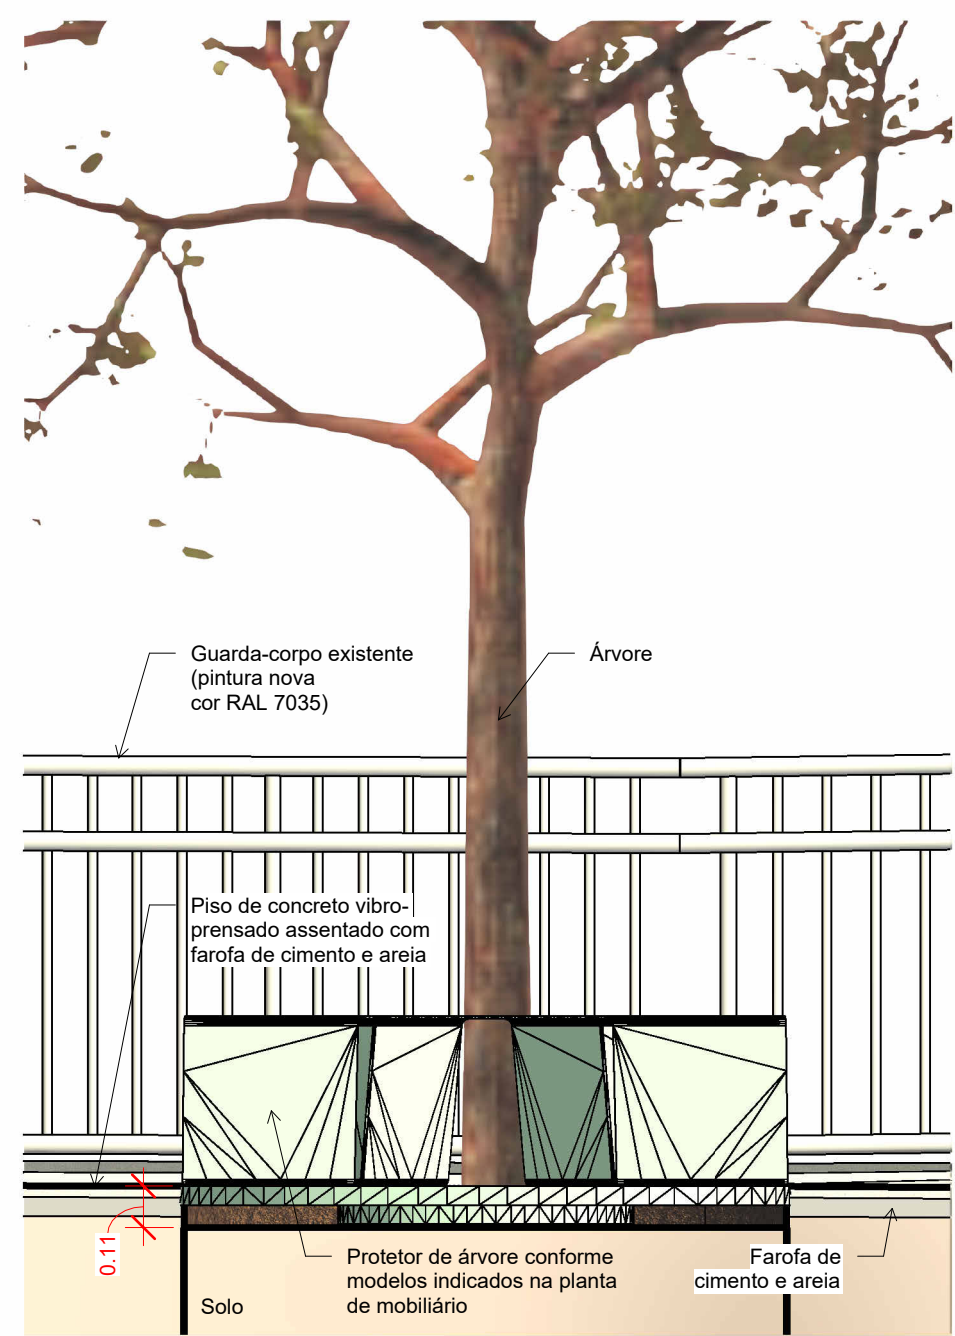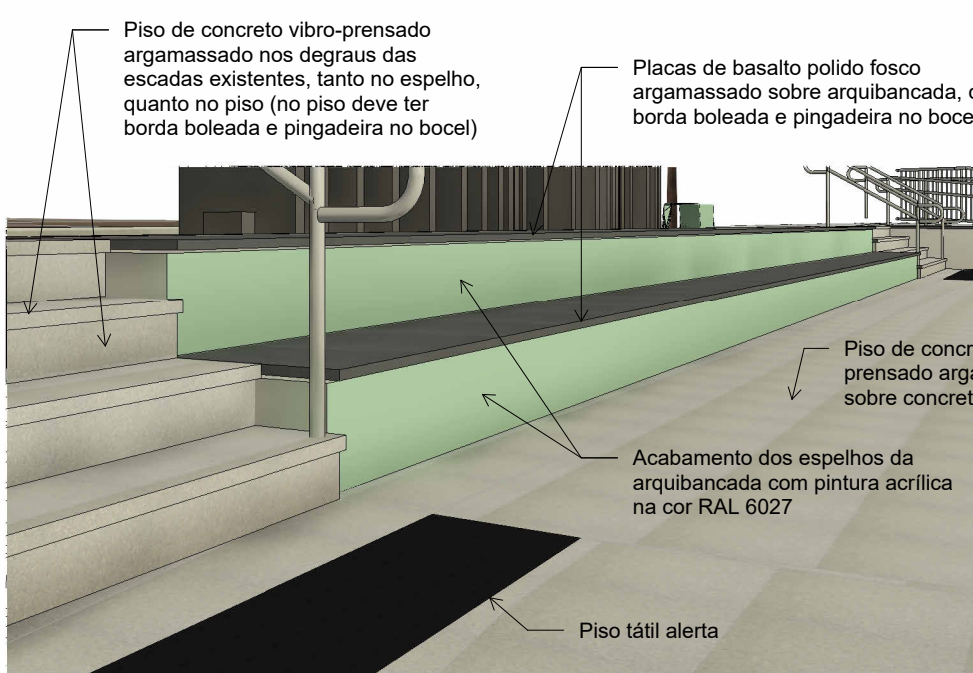

3 DETALHE PROTETOR DE ÁRVORE
ESCALA 1:20

APROVAÇÕES	RESPONSÁVEL TÉCNICO-PROJETO
PROPRIETÁRIO	FRANCIELA ALVINA LEITEMPERGHER ARQUITETA E URBANISTA CAU Nº A41213-9
MUNICÍPIO DE JARAGUÁ DO SUL CNPJ 83.102.450/0001-23	GRAZIELA BORTOLINI DE CERQUEIRA ARQUITETA E URBANISTA CAU Nº A39192-1
	THIAGO ERBACH ARQUITETO E URBANISTA CAU Nº A14336-0

SECRETARIA MUNICIPAL DE PLANEJAMENTO E URBANISMO	JARAGUÁ DO SUL PREFEITURA
PROJETO ARQUITETÔNICO	
TÍTULO	MEMORIAL 150 ANOS DE JARAGUÁ DO SUL
CONTEÚDO	ELEVACÃO E DETALHES GERAIS
PROPRIETÁRIO	MUNICÍPIO DE JARAGUÁ DO SUL
LOCALIZAÇÃO	RUA MAX WILHELM
DATA	FEV 2026
DESENHO	FRAN / GRAZI / THI
ARQUIVO	PRELIMINAR PROJETO DE INSTALAÇÃO-2026_01_22
ESCALA	INDICADA
Nº DE PRANCHAS	06