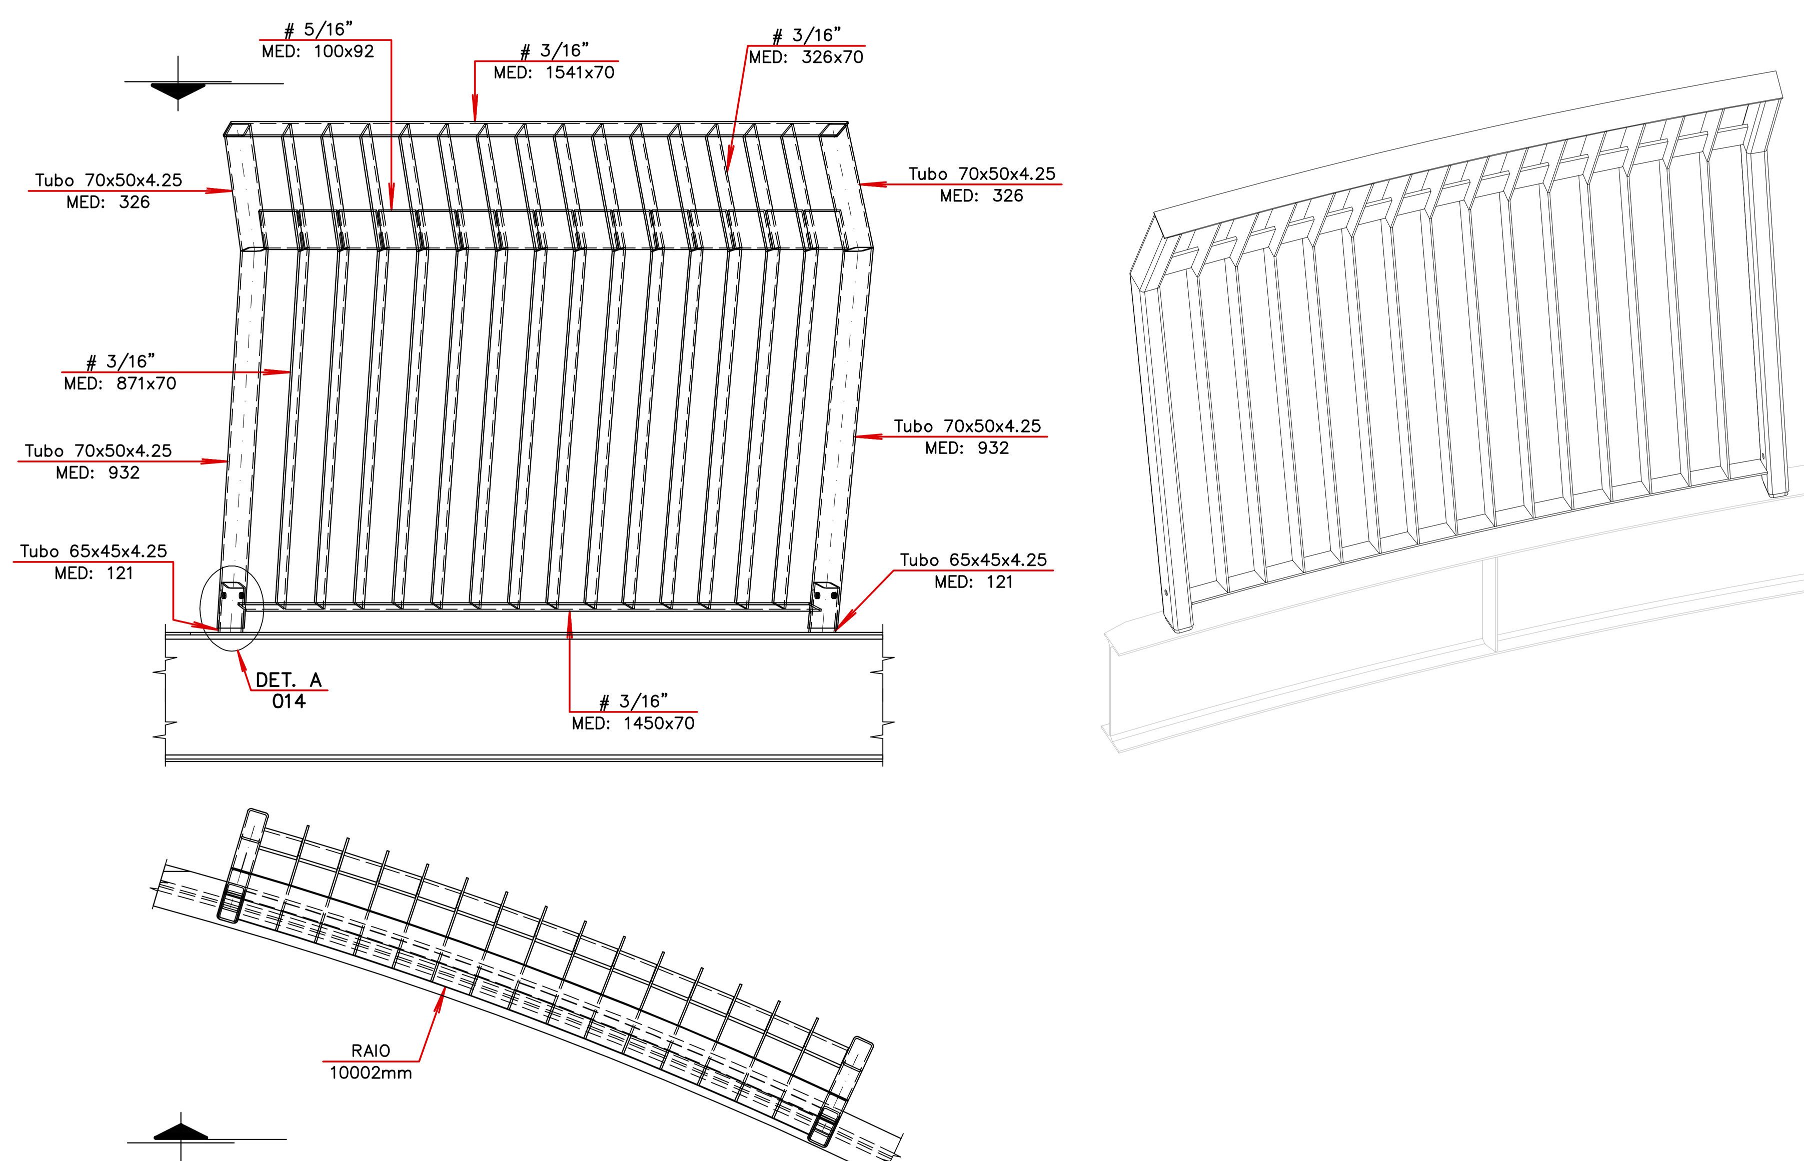

DETALHE MODULO 3–013(4x)

Esc: 1:12.5

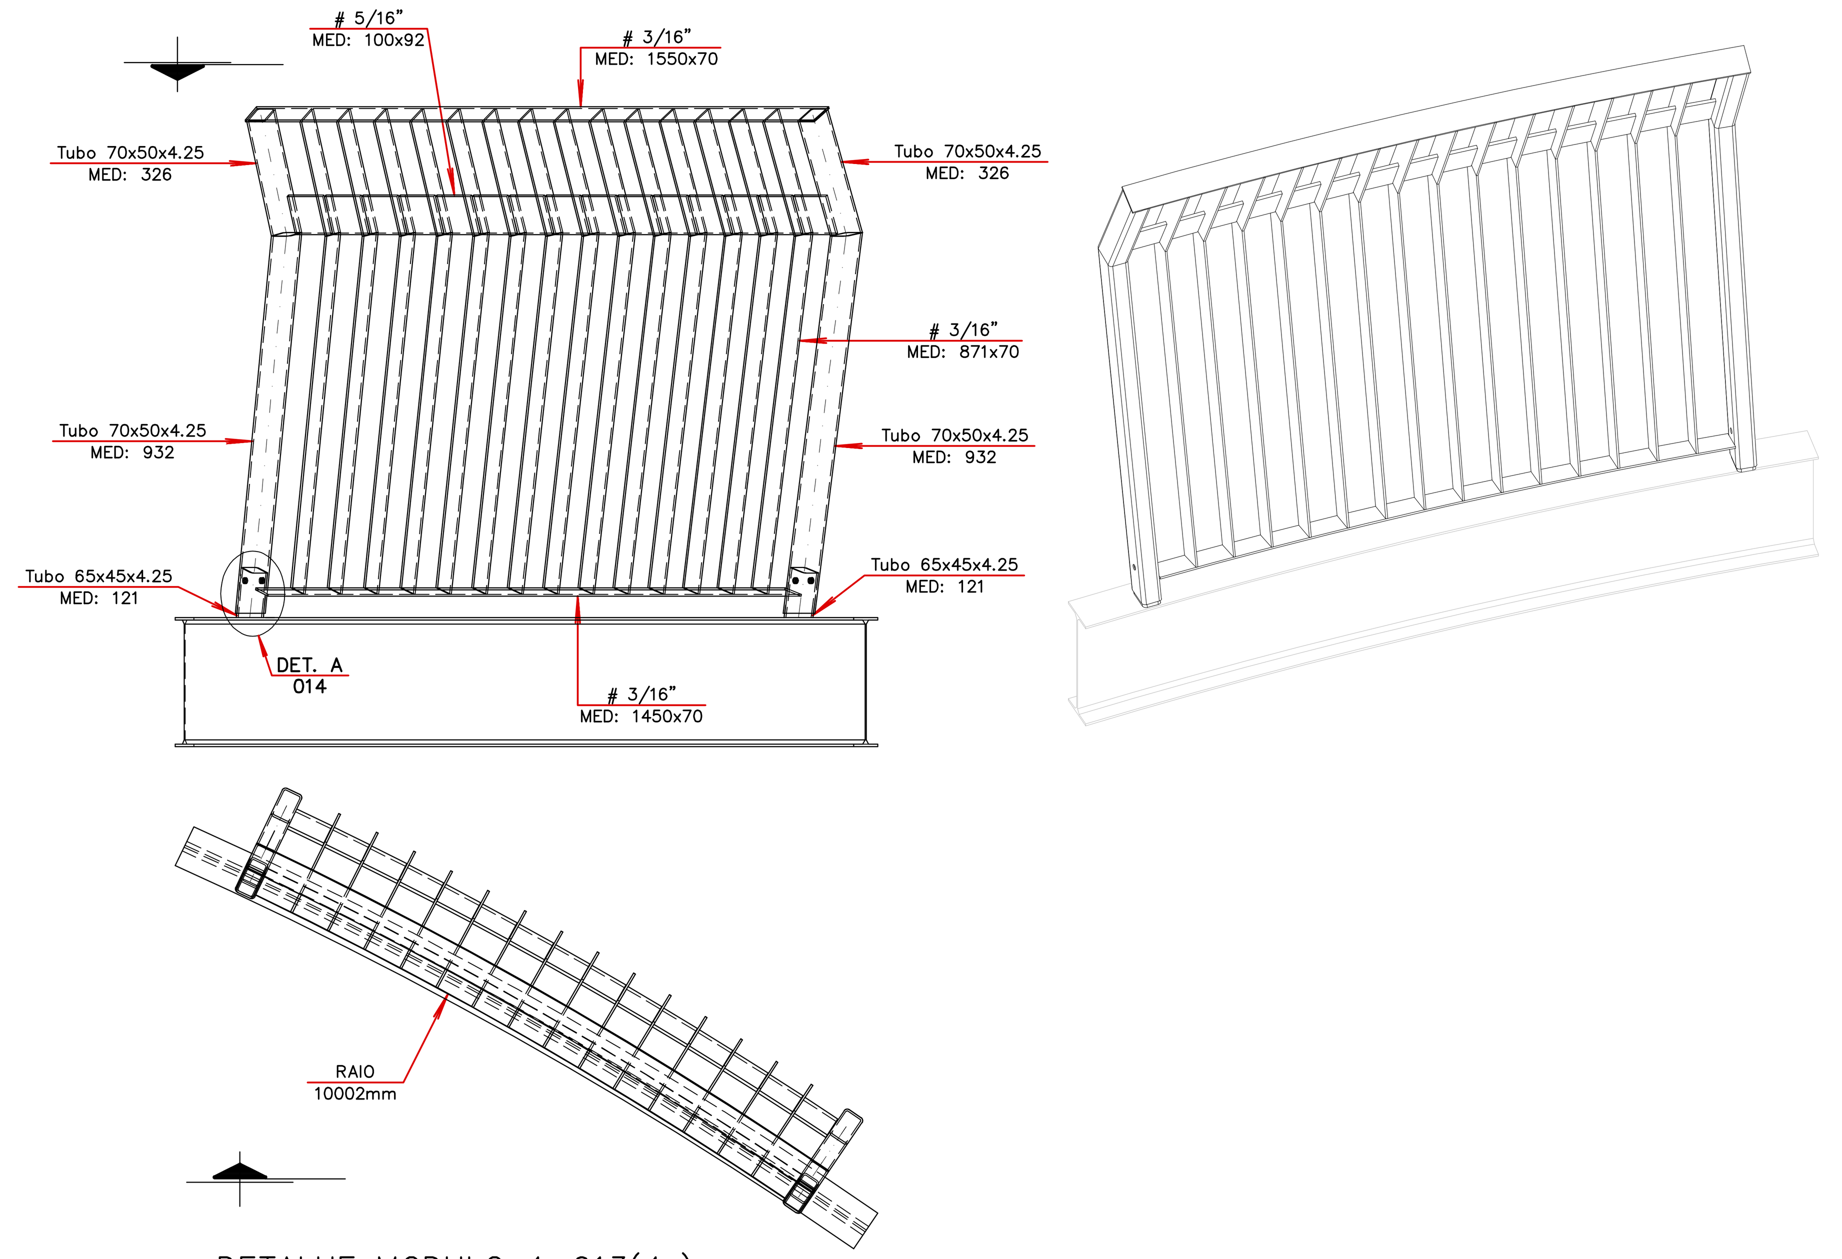

DETALHE MODULO 4–013(4x)

Esc: 1:12.5

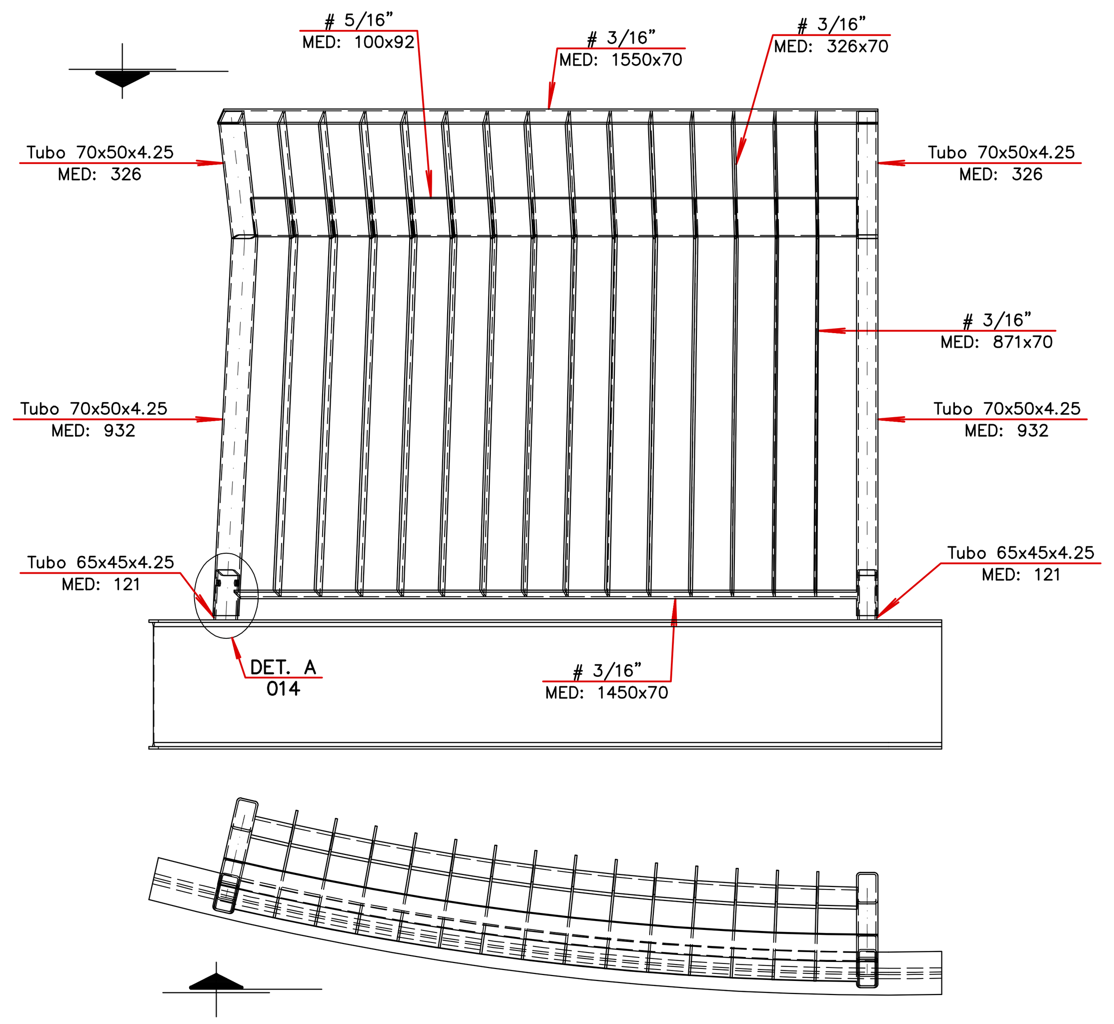

DETALHE MODULO 7–013(4x)

Esc: 1:12.5

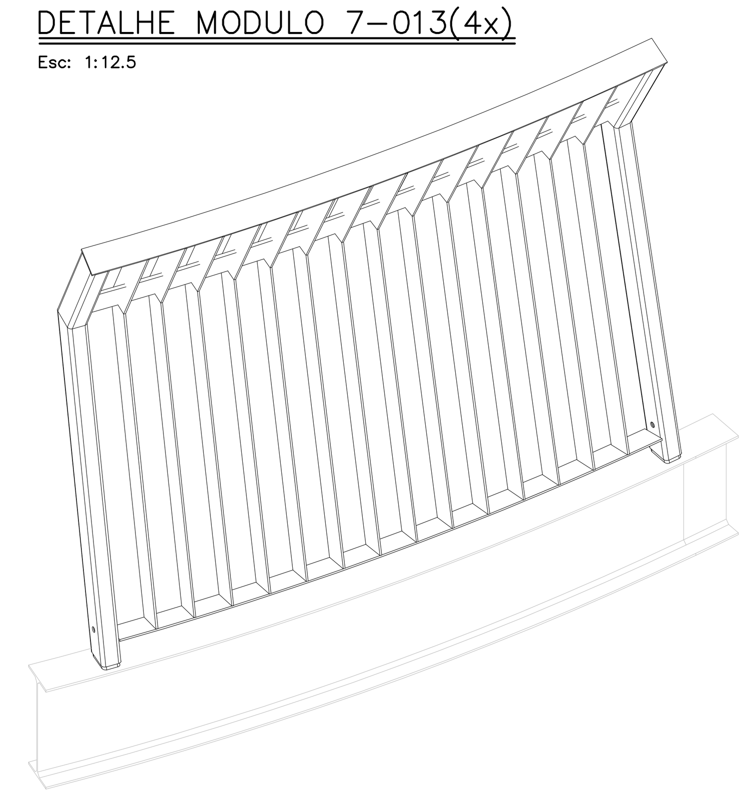

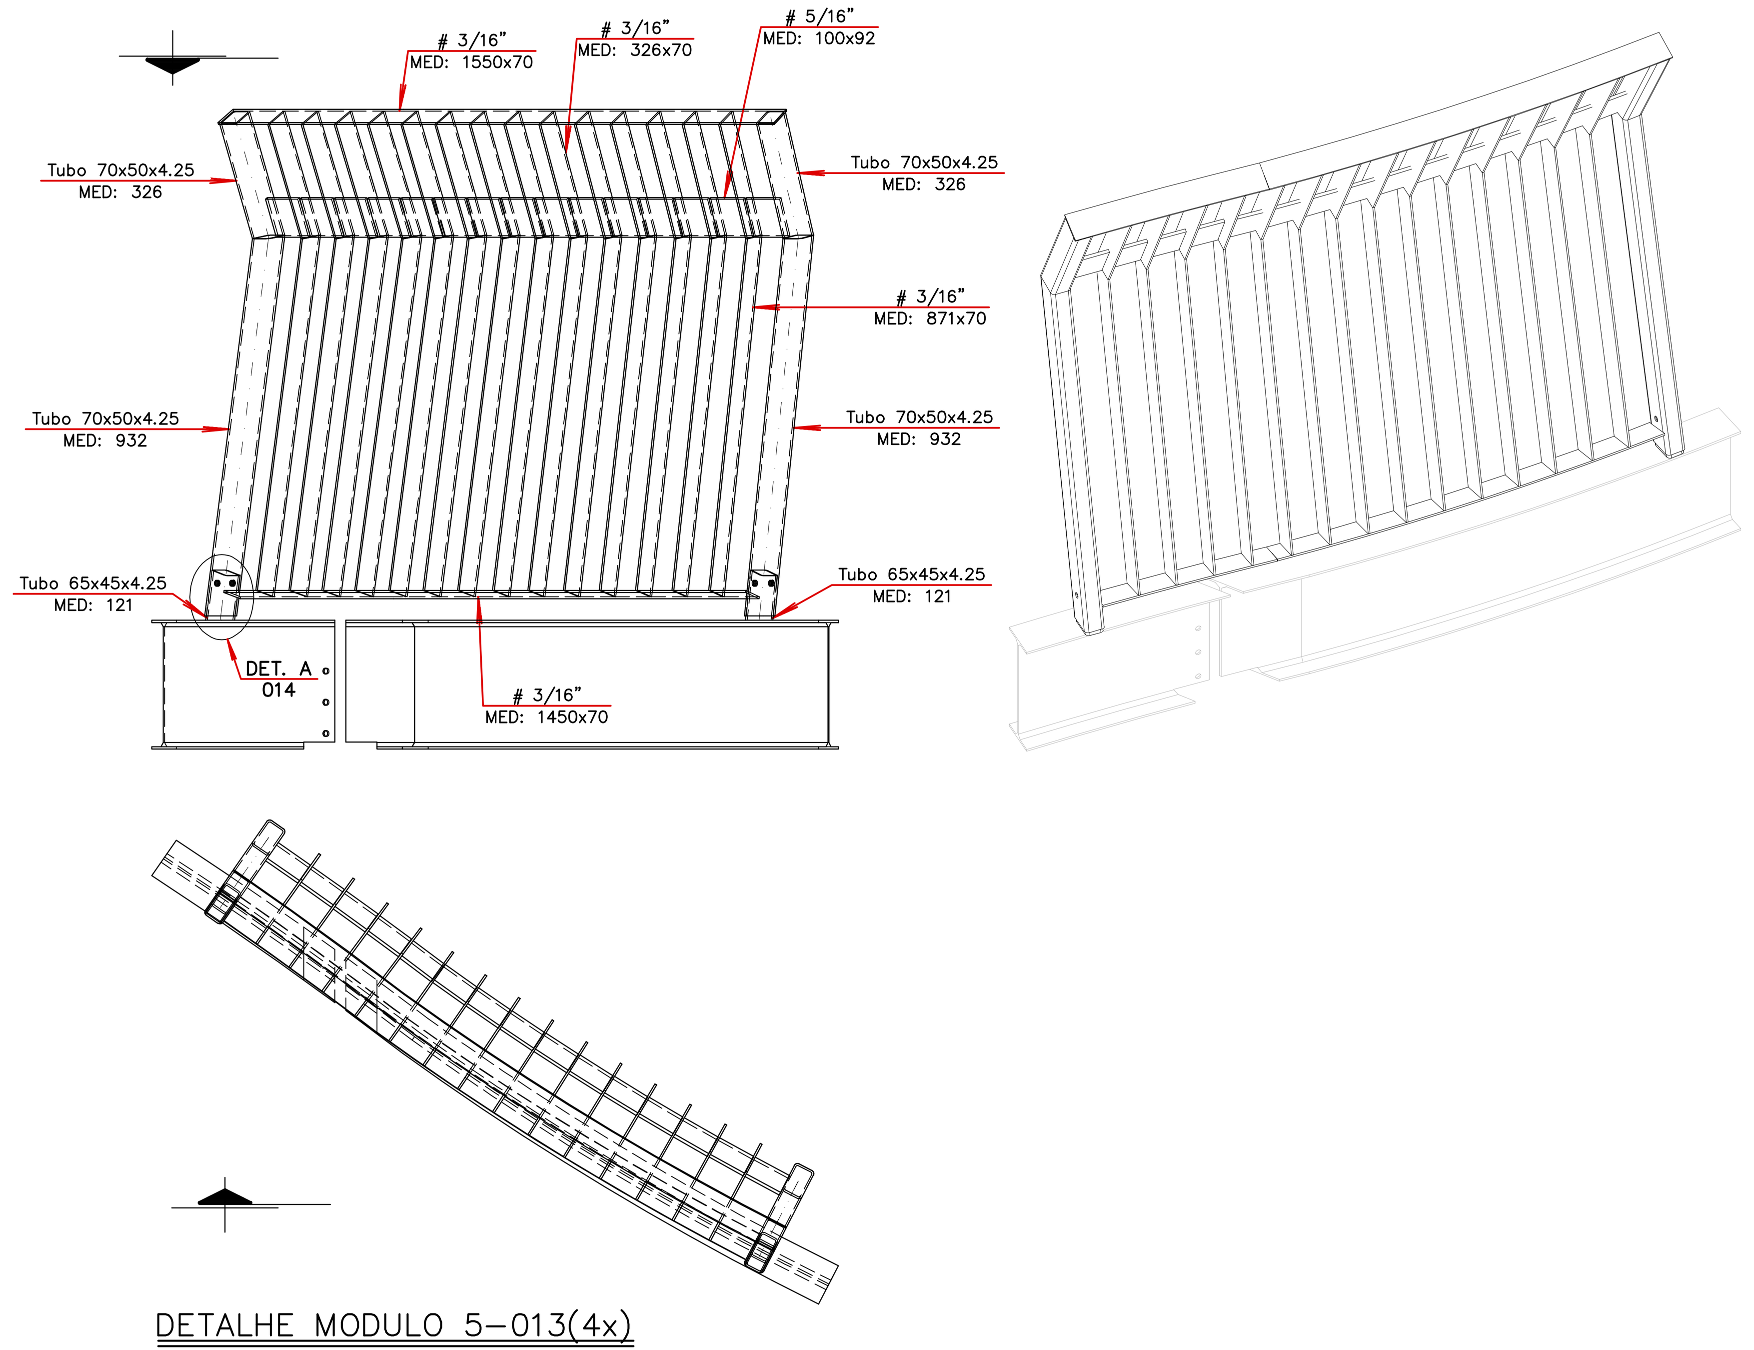

DETALHE MODULO 5–013(4x)

Esc: 1:12.5

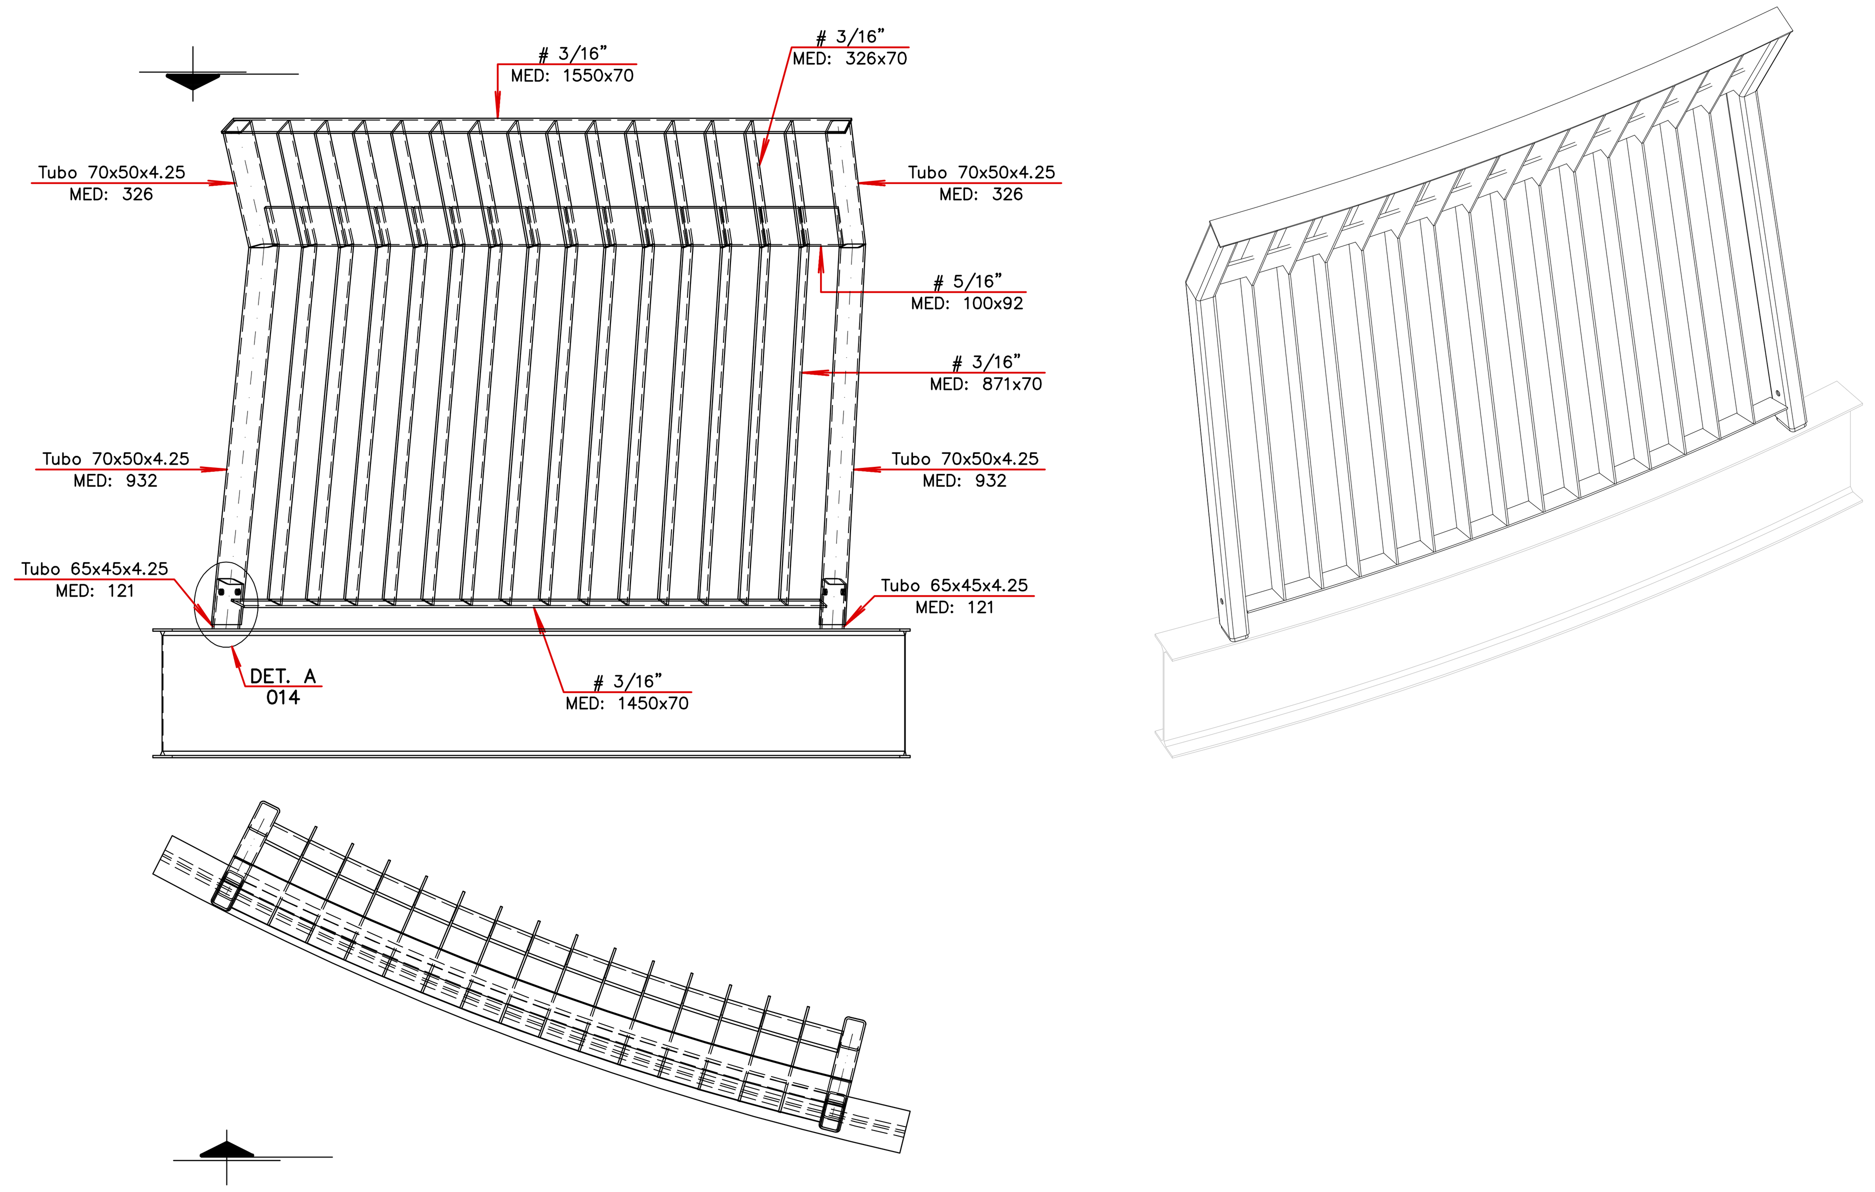

DETALHE MODULO 6–013(4x)

Esc: 1:12.5

EM001DE014	LISTA DE PORCAS E PARAFUSOS							ListaParaf
TIPO	POSIÇÃO	BITOLA	MATERIAL	COMPR.	QTDE.	TRATAMENTO	CODIGO EMS	PESO TOTAL
PARAF.	P11	1/2"	A–325	3"	220	G.F.		20.90
PORCA	P11	1/2"	A–194–2H	–	220	G.F.		6.51
ARRUELA	P11	1/2"	F436	–	220	G.F.		3.30
							PESO TOTAL:	30.71

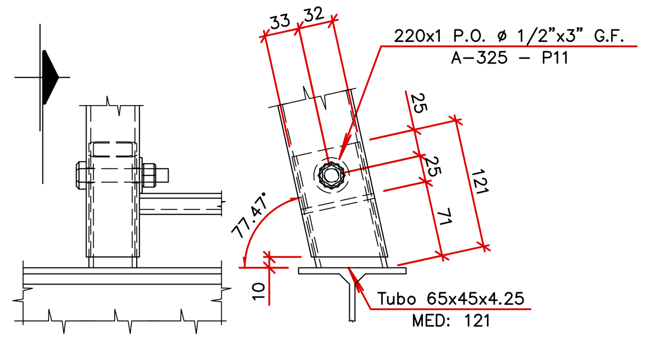

DETALHE A–013(176X)
DETALHE A–014(40X)
DETALHE A–015(4X)

2

Esc: 1:5

REVISÃO	EMISSÃO	DATA	DISCRIMINAÇÃO	REVISADO	CONFERIDO	APROVADO
02		03/12/25	QUANTIDADES DET. A	T.SABEL	COTA	ORACIDES
01		26/11/25	ALTERADO FIXAÇÃO DOS GC	T.SABEL	COTA	ORACIDES
00		12/11/25	EMISSÃO INICIAL	ISRAEL	O.COTA	O.ADRIANO

FINALIDADE DA EMISSÃO

A - PRELIMINAR	C - PARA COMENTÁRIOS	E - PARA ORÇAMENTO	G - PARA CONHECIMENTO
B - PARA APROVAÇÃO	D - LIBERADO P/ CONSTRUÇÃO	F - CONFORME CONSTRUIDO	H - CANCELADO
DATA OUT/2025	DESENHISTA ISRAEL	CONFERIDO O.COTA	APROVADO
ETAPA EXECUTIVO	ARQUIVO	FORMATO 1189x594	ESCALA INDICADA

ARQUIVO CAD
1326EM001DE014–R02_PASSARELA_ABDON_BATISTA_GUARDA_CORPO

CLIENTE

ACIJS
ASSOCIAÇÃO EMPRESARIAL DE JARAGUÁ DO SUL

Documento assinado digitalmente
FABIELI PILATTI MENDES
Data: 25/02/2026 13:46:32-0300
Verifique em https://validar.iti.gov.br

ASSOCIAÇÃO EMPRESARIAL
DE JARAGUÁ DO SUL

ENGENHARIA ESPECIAL
R. Dr. Amadeu da Luz, 122 - 9º andar
Centro - Blumenau - SC - 89010-919
+55 (47) 3232-5500 - CREA/SC 042779-5
projetos@oaengenharia.com
OAENGENHARIA.COM

ORACIDES FELICIO ADRIANO:36082694791 Assinado de forma digital por ORACIDES FELICIO ADRIANO:36082694791 Dados: 2025.12.09 17:01:34 -03'00'

ORACIDES FELÍCIO ADRIANO
Engº Civil - CREA/SC 039304-9

OBRA: PASSARELA ABDON BATISTA

LOCAL: JARAGUÁ DO SUL - SC

NATUREZA: PROJETO NATUREZA

REFERÊNCIA
PASSARELA ABDON BATISTA
GUARDA CORPO

DESENHO No. 1326.EM.001.DE.014

REVISÃO 02

PENA	ESPESSURA
01	0,10 mm
02	0,20 mm
03	0,20 mm
04	0,40mm
05	0,40mm
06	0,10 mm
07	0,20mm
08	0,50mm
12	0,35 mm
170	0,30mm
214	0,20mm
242	0,35mm
255	0,30 mm
RESTO	0,10 mm

F.A1S 0,706m2 1189 594