


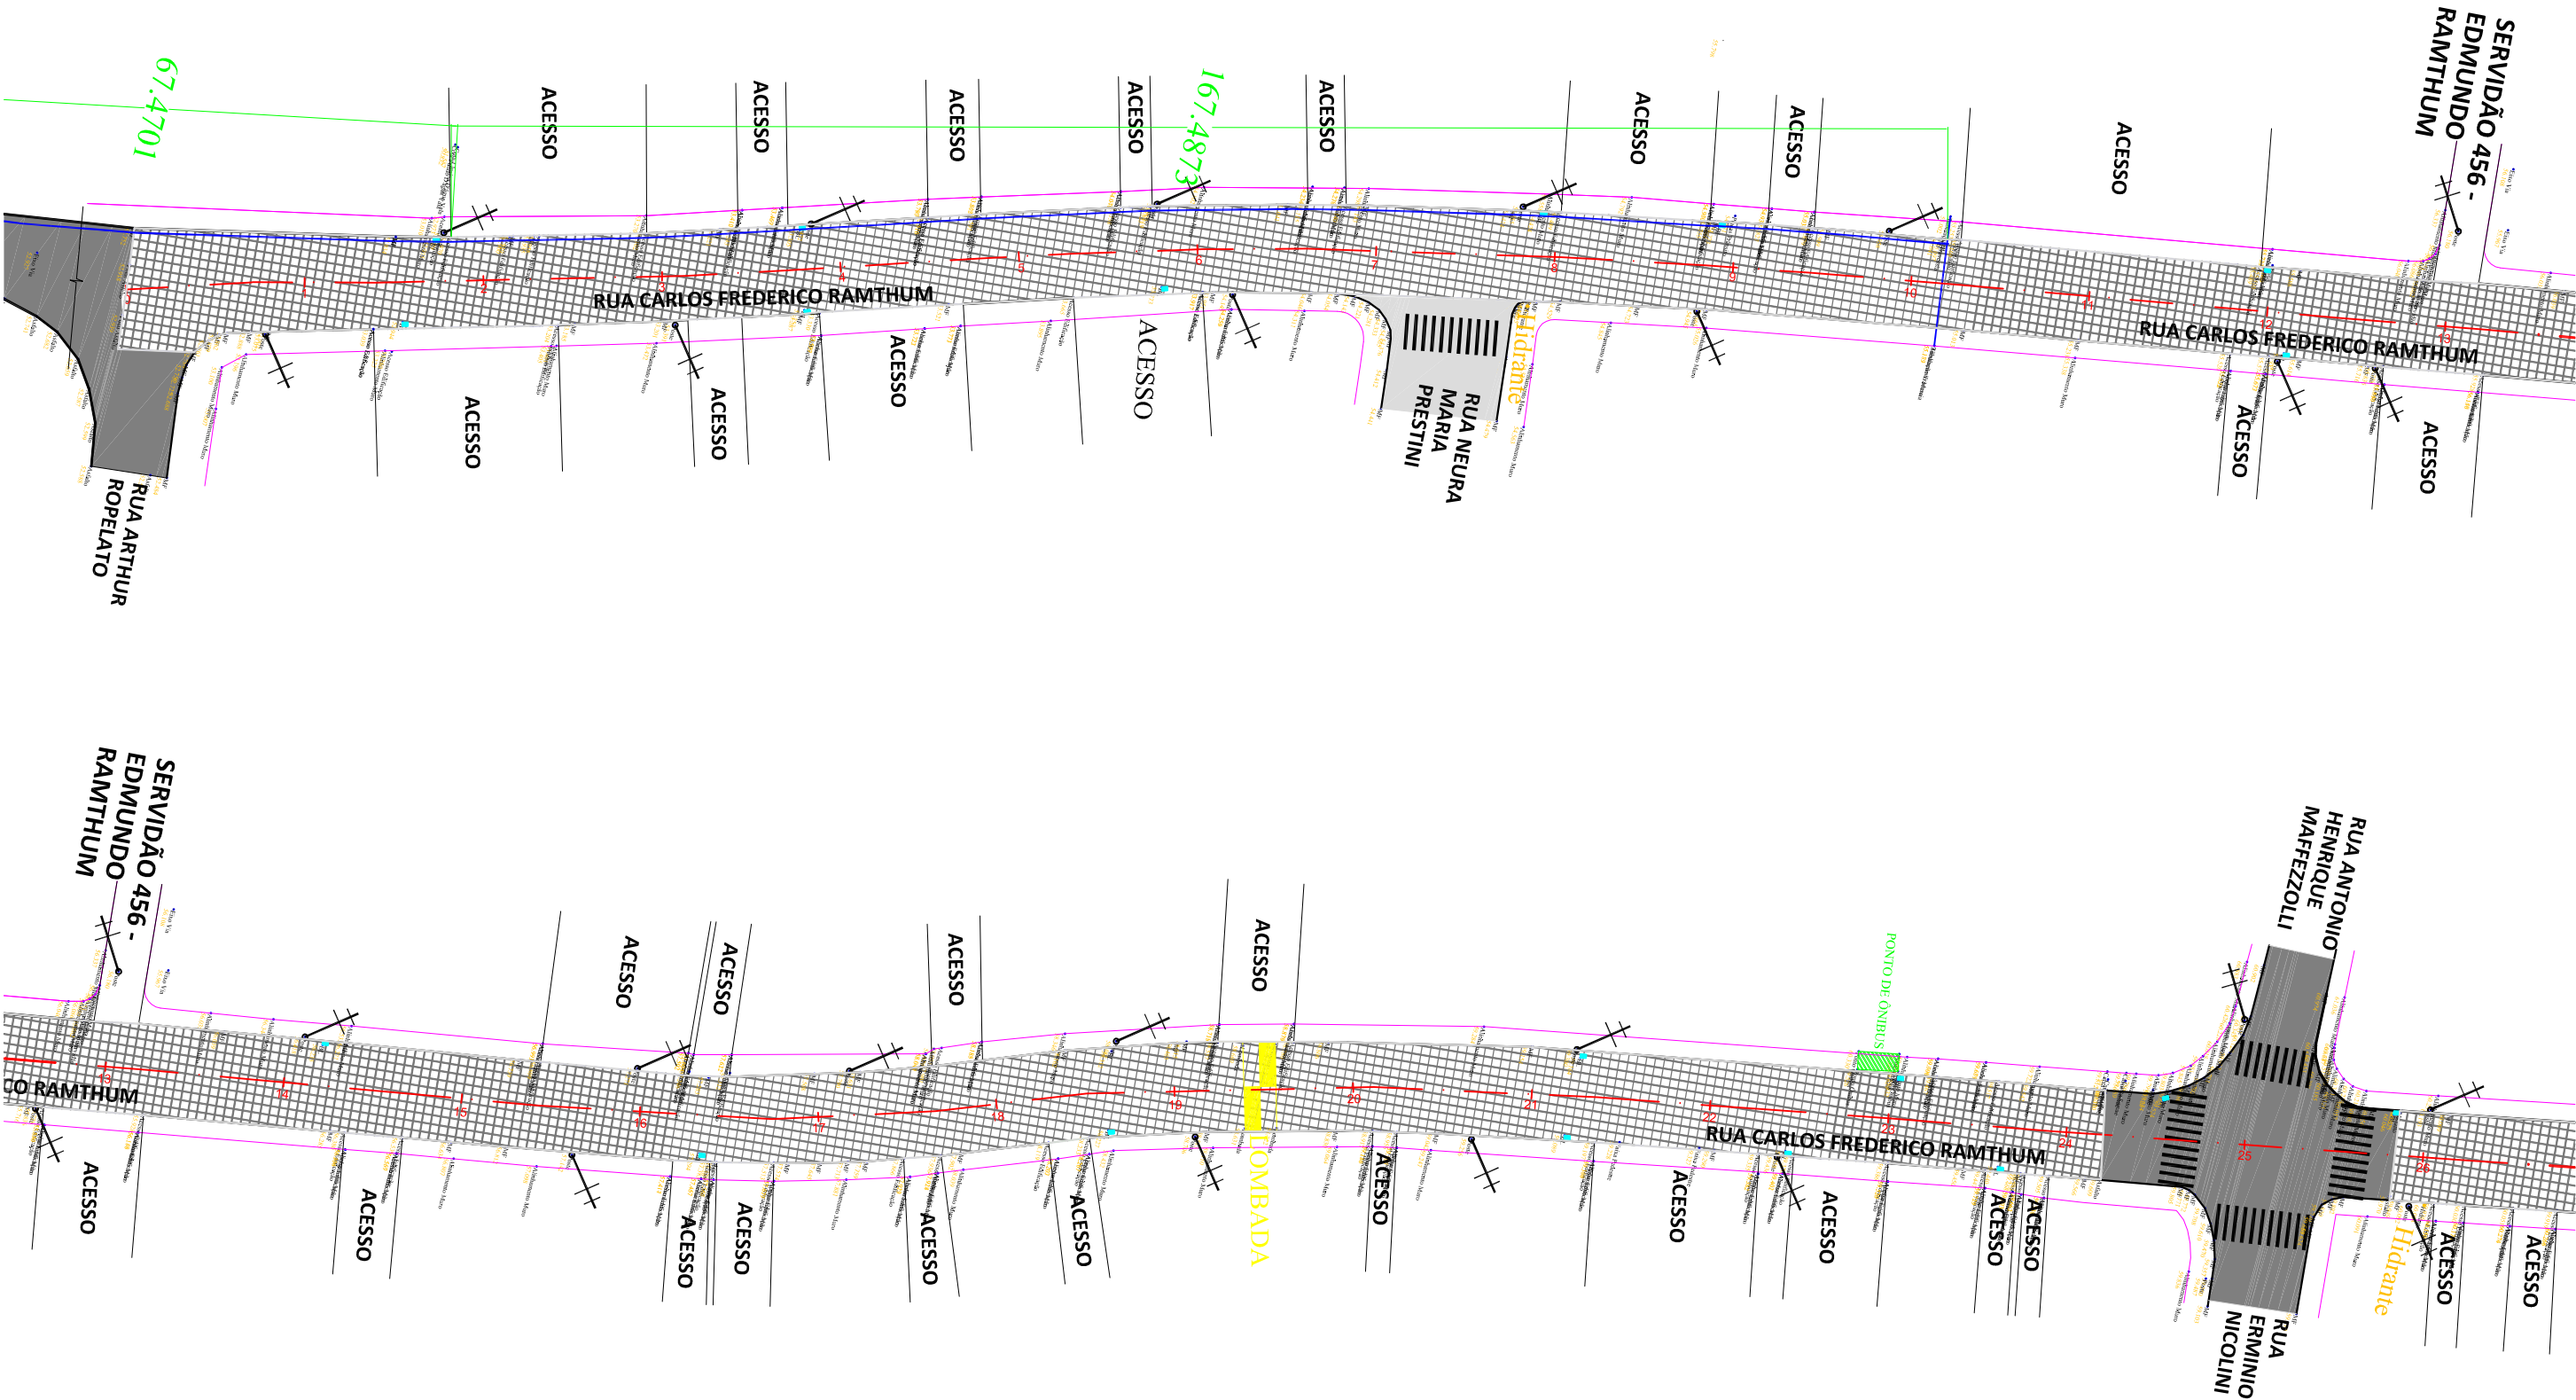

Legenda:

Pavimentação existente – paralelepípedo

Pavimentação Existente – lajota de concreto

Boca de lobo existente

Poste existente

CONTRATANTE:

PREFEITURA MUNICIPAL DE JARAGUÁ DO SUL

EQUIPE TÉCNICA:

MARCELO GUMBOSKI

Engenheiro Civil

CREA n°110461-7

IVAN ANDREIAS WOLTER

Engenheiro Civil

CREA n°058719-9

ANDREA BARBOSA DA SILVA

Arquiteta e Urbanista

CAU n°A40333-4

REV	DATA	RESPONSÁVEL	MODIFICAÇÃO
04	12/12/25	ANDREA	DETALHAMENTO_PMJS

OBSERVAÇÕES

PROJETO: PAVIMENTAÇÃO

DESCRIÇÃO: PROJETO PRIMITIVO

ENDEREÇO: RUA CARLOS FREDERICO RAMTHUM

DESENHISTA: ANDREA

CODIFICAÇÃO:

ESCALA: 1/750

ESTACAS: INDICADA

FOLHA: 1/3

SECRETARIA MUNICIPAL DE OBRAS E SERVIÇOS PÚBLICOS


JARAGUÁ DO SUL

PREFEITURA

TÍTULO:

PROJETO BÁSICO
PROJETO PRIMITIVO

RUA CARLOS FREDERICO RANTHUM
ESTACA 0+00 a 24+4,12
E
26+3,17 a 62+5,23

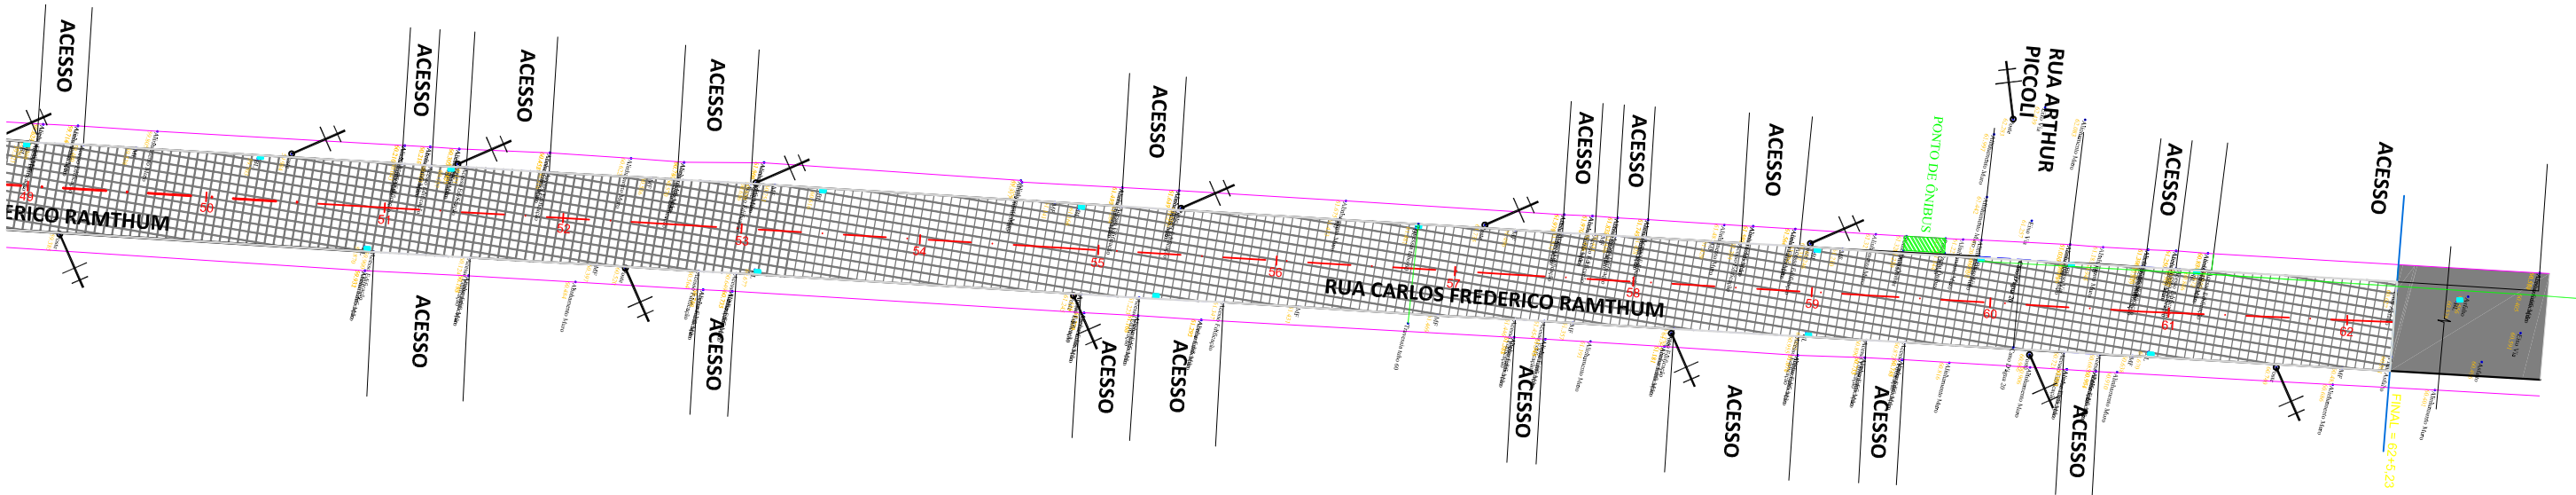

Legenda:

Pavimentação existente

— paralelepípedo

Pavimentação Existente

— lajota de concreto

Boca de lobo existente

Poste existente

PREFEITURA MUNICIPAL DE JARAGUÁ DO SUL

MARCELO GUMBOSKI

Engenheiro Civil

CREA n°110461-7

IVAN ANDREIAS WOLTER

Engenheiro Civil

CREA n°058719-9

ANDREA BARBOSA DA SILVA

Arquiteta e Urbanista

CAU n°A40333-4

REV	DATA	RESPONSÁVEL	MODIFICAÇÃO
04	12/12/25	ANDREA	DETALHAMENTO_PMJS

OBSERVAÇÕES

PROJETO: PAVIMENTAÇÃO

DESCRIÇÃO: PROJETO PRIMITIVO

ENDEREÇO: RUA CARLOS FREDERICO RAMTHUM

ESCALA: 1/750

DESENHISTA: ANDREA

ZONA:

ESTACAS: INDICADA

CODIFICAÇÃO:

FOLHA: 3/3

SECRETARIA MUNICIPAL DE OBRAS E SERVIÇOS PÚBLICOS

JARAGUÁ DO SUL

PREFEITURA

TÍTULO:

PROJETO BÁSICO

PROJETO PRIMITIVO

RUA CARLOS FREDERICO RANTHUM

ESTACA 0+00 a 24+4,12

E

26+3,17 a 62+5,23