



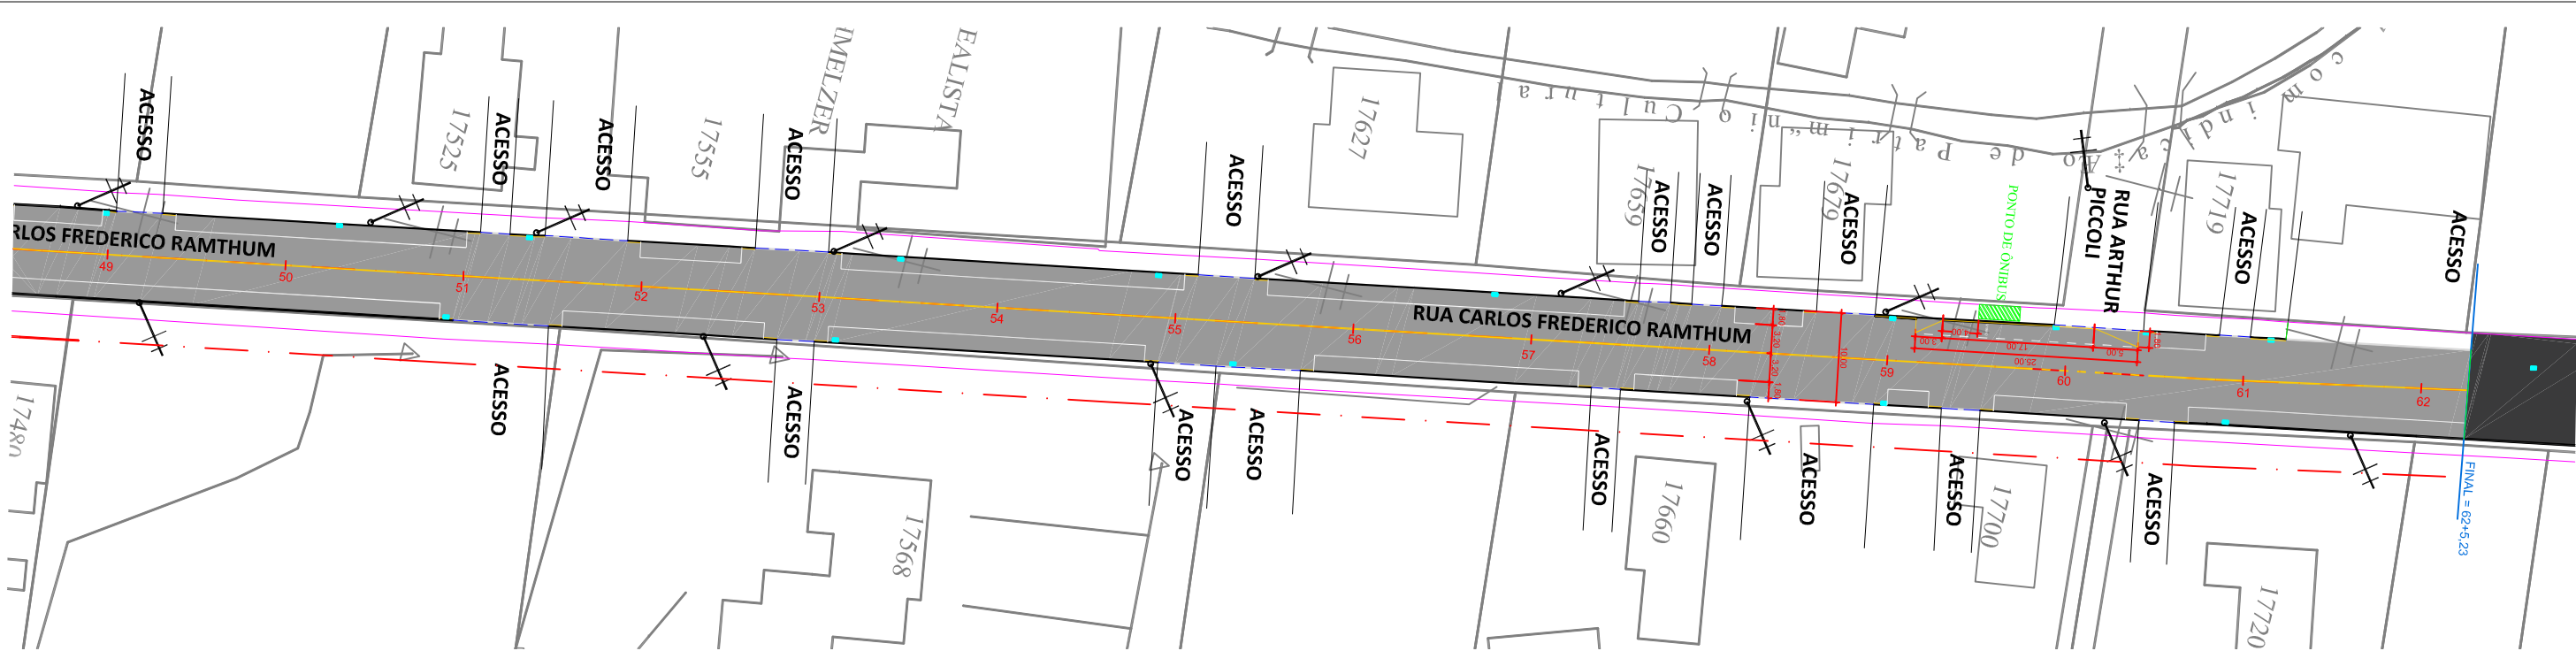

DETALHAMENTO SINALIZAÇÃO

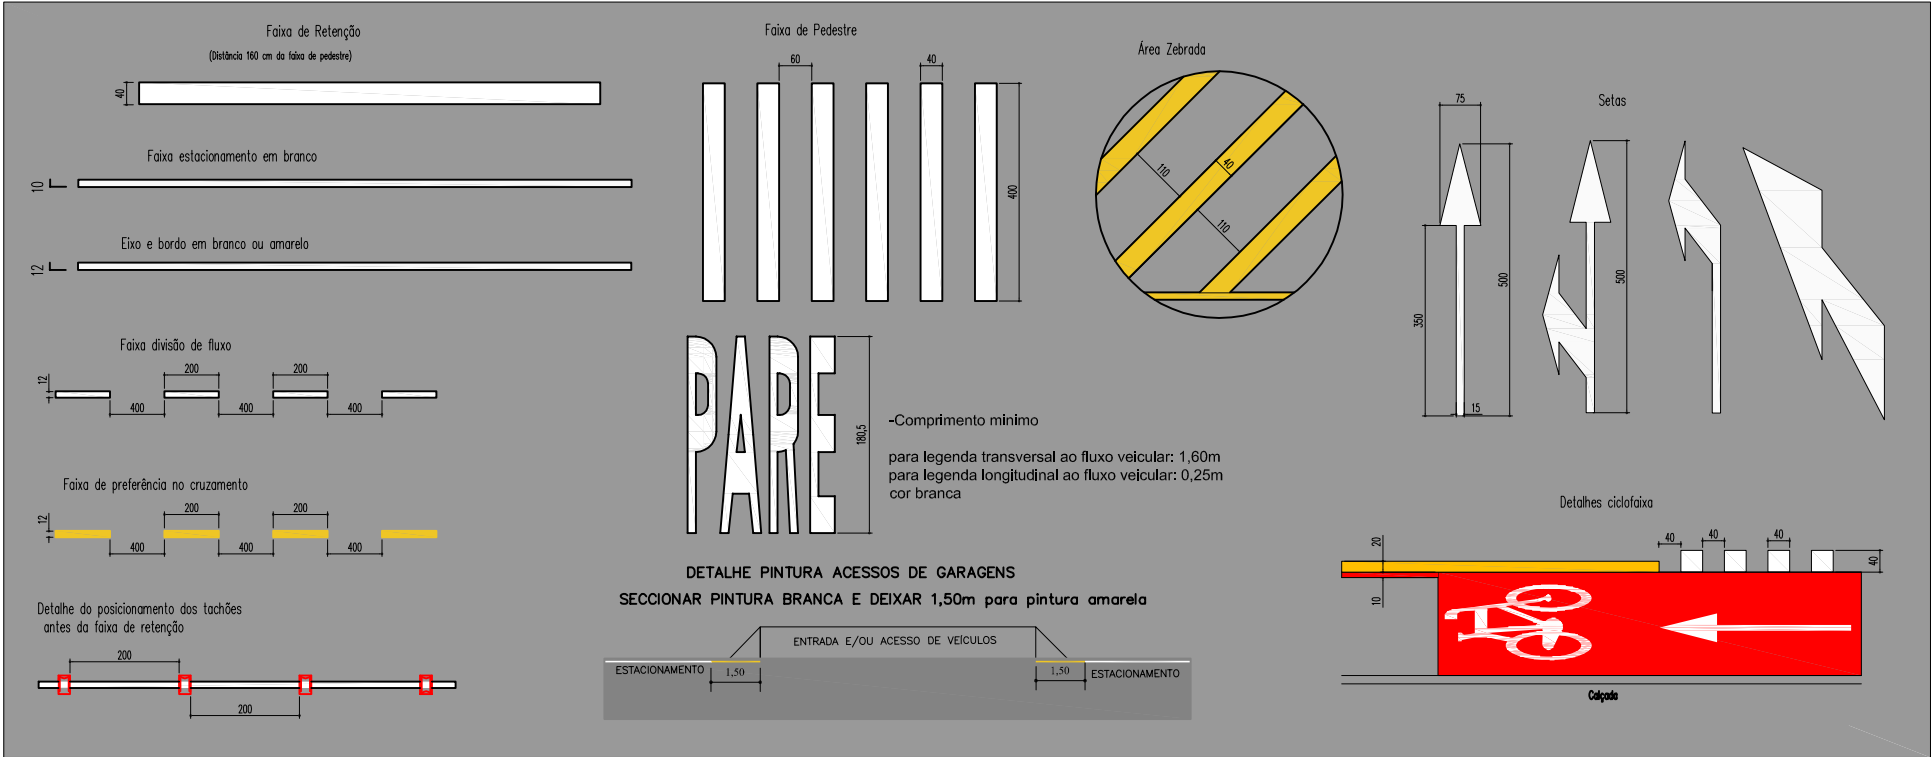

PLACAS DE ADVERTÊNCIA				
PLACA	CÓDIGO	PINTURA	DIMENSÃO	QUANTIDADE
	A32b	FUNDO: AMARELO SIMBLO: PRETO ORLA INT: PRETA ORLA EXT: AMARELA	L= 0,50m	02
	A18a	FUNDO: AMARELO SIMBLO: PRETO ORLA INT: PRETA ORLA EXT: AMARELA	0,60 x 0,80m	04

PLACAS DE REGULAMENTAÇÃO				
PLACA	CÓDIGO	PINTURA	DIMENSÃO	QUANT
	R19	FUNDO: BRANCO ORLA: VERMELHA SIMBOLO: PRETO	D= 0,60m	02

Legenda:

Á Pavimentar

- CBUQ

Pavimentação Existente

Alinhamento/ meio-fio existente

Poste existente

CONTRATANTE:

PREFEITURA MUNICIPAL DE JARAGUÁ DO SUL

EQUIPE TÉCNICA:

MARCELO GUMBOSKI

Engenheiro Civil

CREA n°110461-7

IVAN ANDREIAS WOLTER

Engenheiro Civil

CREA n°058719-9

ANDREA BARBOSA DA SILVA

Arquiteta e Urbanista

CAU n°A40333-4

REV	DATA	RESPONSÁVEL	MODIFICAÇÃO
04	12/12/25	ANDREA	DETALHAMENTO_PMJS

OBSERVAÇÕES

PROJETO: PAVIMENTAÇÃO

DESCRIÇÃO: PROJETO SINALIZAÇÃO

ENDEREÇO: RUA CARLOS FREDERICO RAMTHUM

DESENHISTA: ANDREA

CODIFICAÇÃO:

ESCALA: 1/750
ESTACAS: INDICADA
FOLHA: 3/3

TÍTULO:

PROJETO BÁSICO

PROJETO SINALIZAÇÃO

RUA CARLOS FREDERICO RANTHUM

ESTACA 0+00 a 24+4,12

E

26+3,17 a 62+5,23

SECRETARIA MUNICIPAL DE OBRAS E SERVIÇOS PÚBLICOS

JARAGUÁ DO SUL

PREFEITURA