



Legenda:

Á Pavimentar

- CBUQ

Pavimentação Existente

Reforço sub-base

Alinhamento/meio-fio existente

Meio-fio substituir

Poste existente

Boca de lobo ou Boca de leão existente

Boca de lobo nova anexa a Boca de leão existente (Boca de Lobo combinada)

Tubulação existente

CONTRATANTE:

PREFEITURA MUNICIPAL DE JARAGUÁ DO SUL

EQUIPE TÉCNICA:

MARCELO GUMBOSKI

Engenheiro Civil

CREA n°110461-7

IVAN ANDREIAS WOLTER

Engenheiro Civil

CREA n°058719-9

ANDREA BARBOSA DA SILVA

Arquiteta e Urbanista

CAU n°A40333-4

REV	DATA	RESPONSÁVEL	MODIFICAÇÃO
04	12/12/25	ANDREA	DETALHAMENTO_PMJS

OBSERVAÇÕES

PROJETO: PAVIMENTAÇÃO

DESCRIÇÃO: PROJETO DRENAGEM

ENDEREÇO: RUA CARLOS FREDERICO RAMTHUM

DESENHISTA: ANDREA

CODIFICAÇÃO:

ESCALA: 1/750

ESTACAS: INDICADA

FOLHA: 1/3

SECRETARIA MUNICIPAL DE OBRAS E SERVIÇOS PÚBLICOS

JARAGUÁ DO SUL

PREFEITURA

TÍTULO:

PROJETO BÁSICO


PROJETO DRENAGEM

RUA CARLOS FREDERICO RANTHUM






ESTACA 0+00 a 24+4,12

E

26+3,17 a 62+5,23

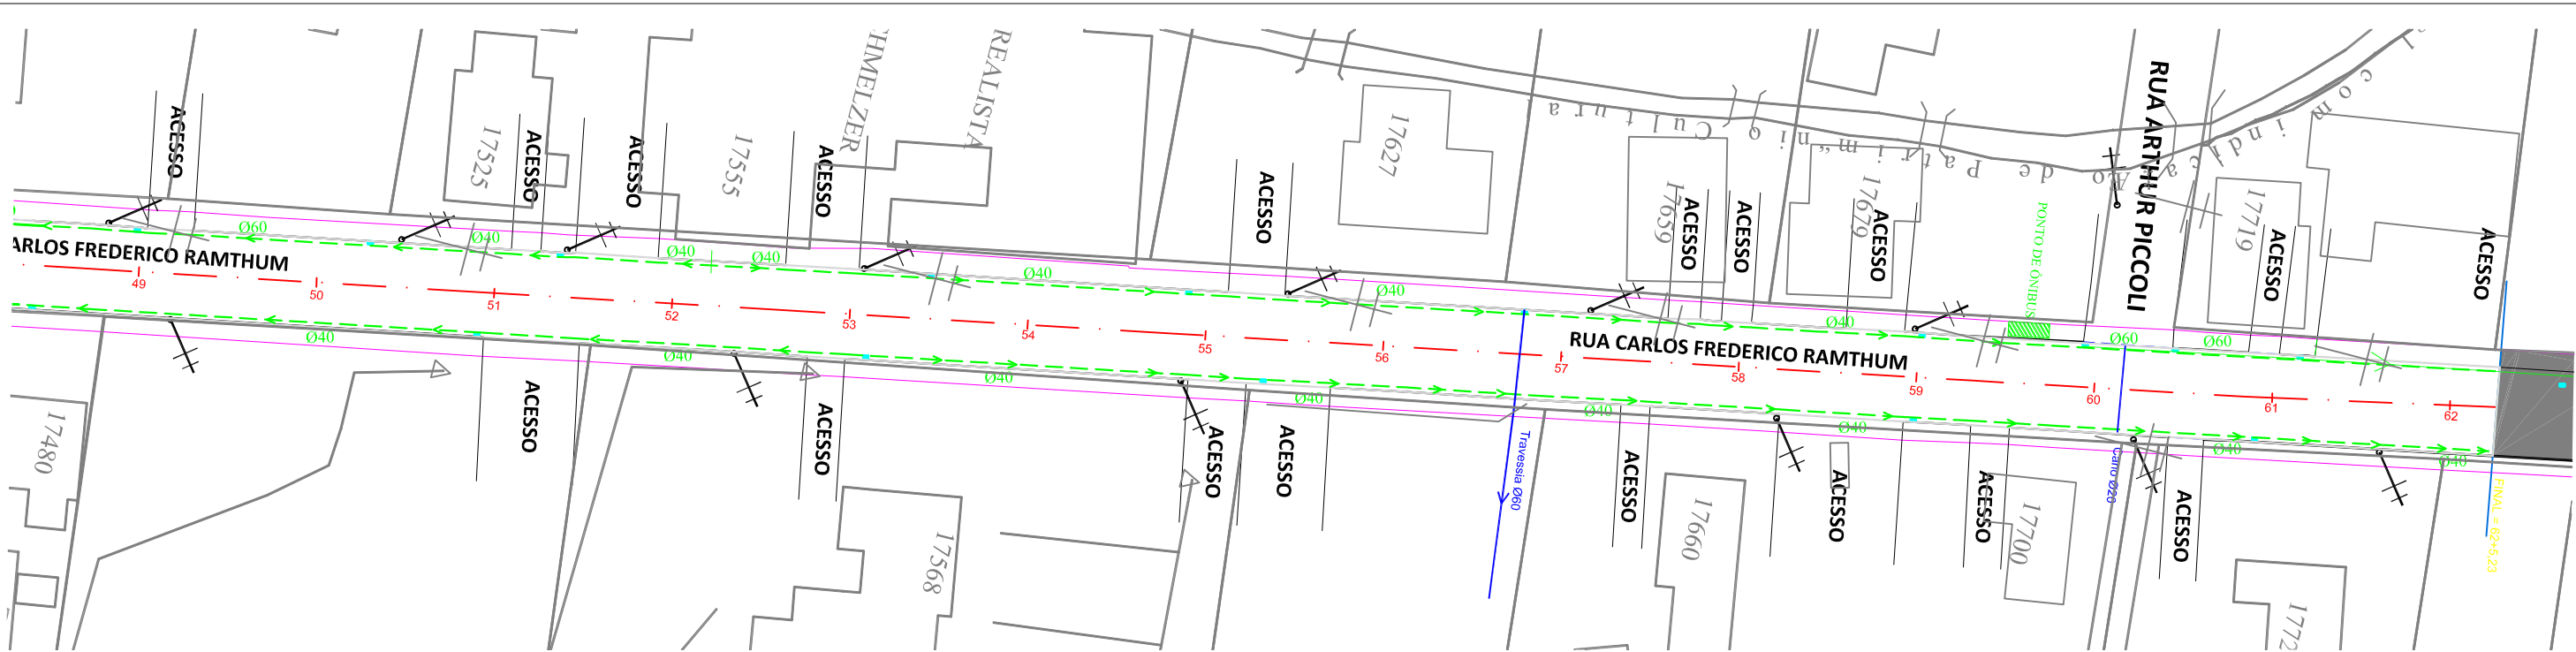

DET. 01
ALA DE ENTRADA

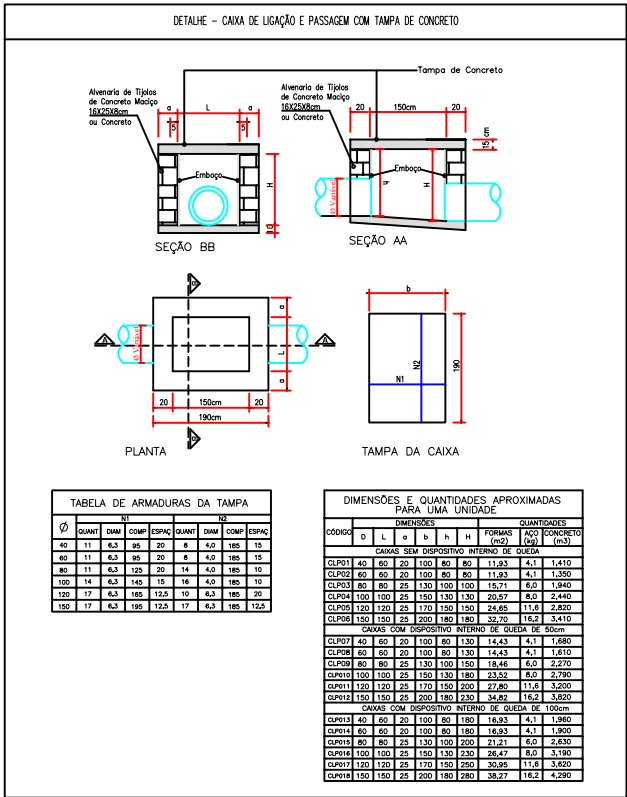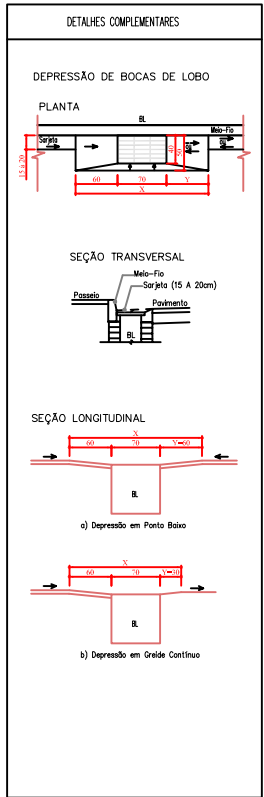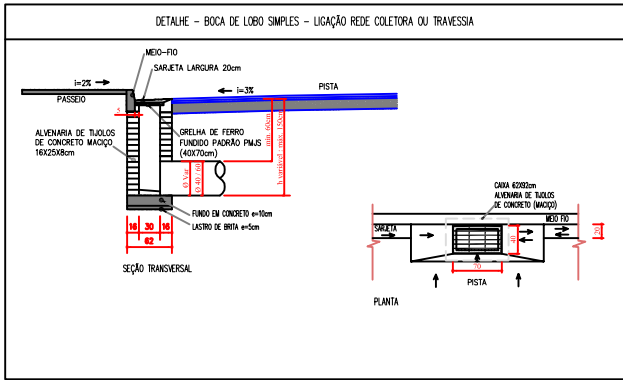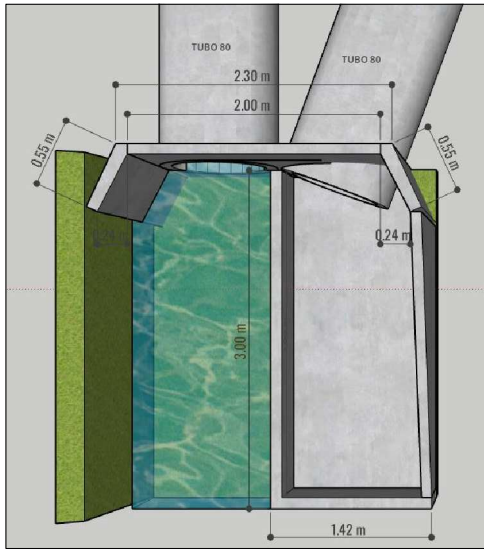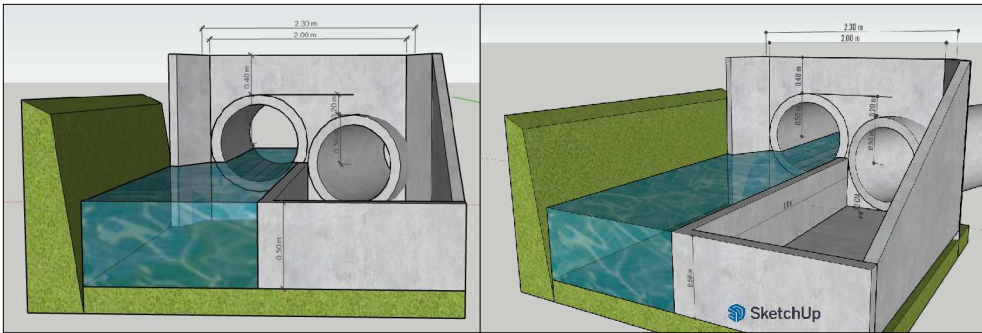

- Legenda:
- Á Pavimentar - CBUQ
 - Pavimentação Existente
 - Reforço sub-base
 - Alinhamento/meio-fio existente
 - Meio-fio substituir
 - Poste existente
 - Boca de lobo ou Boca de leão existente
 - Boca de lobo nova anexa a Boca de leão existente (Boca de Lobo combinada)
 - Tubulação existente

CONTRATANTE:

EQUIPE TÉCNICA:

PREFEITURA MUNICIPAL DE
JARAGUÁ DO SUL

MARCELO GUMBOSKI
Engenheiro Civil
CREA n°110461-7

IVAN ANDREIAS WOLTER
Engenheiro Civil
CREA n°058719-9

ANDREA BARBOSA DA SILVA
Arquiteta e Urbanista
CAU n°A40333-4

REV	DATA	RESPONSÁVEL	MODIFICAÇÃO
04	12/12/25	ANDREA	DETALHAMENTO_PMJS
OBSERVAÇÕES			
PROJETO: PAVIMENTAÇÃO			
DESCRIÇÃO: PROJETO DRENAGEM			
ENDEREÇO: RUA CARLOS FREDERICO RAMTHUM		ESCALA: 1/750	
DESENHISTA: ANDREA		ZONA:	
CODIFICAÇÃO:		ESTACAS: INDICADA	
		FOLHA: 3/3	

SECRETARIA
MUNICIPAL DE OBRAS
E SERVIÇOS PÚBLICOS



JARAGUÁ DO SUL
PREFEITURA

TÍTULO:

PROJETO BÁSICO
PROJETO DRENAGEM

RUA CARLOS FREDERICO RANTHUM
ESTACA 0+00 a 24+4,12
E
26+3,17 a 62+5,23