


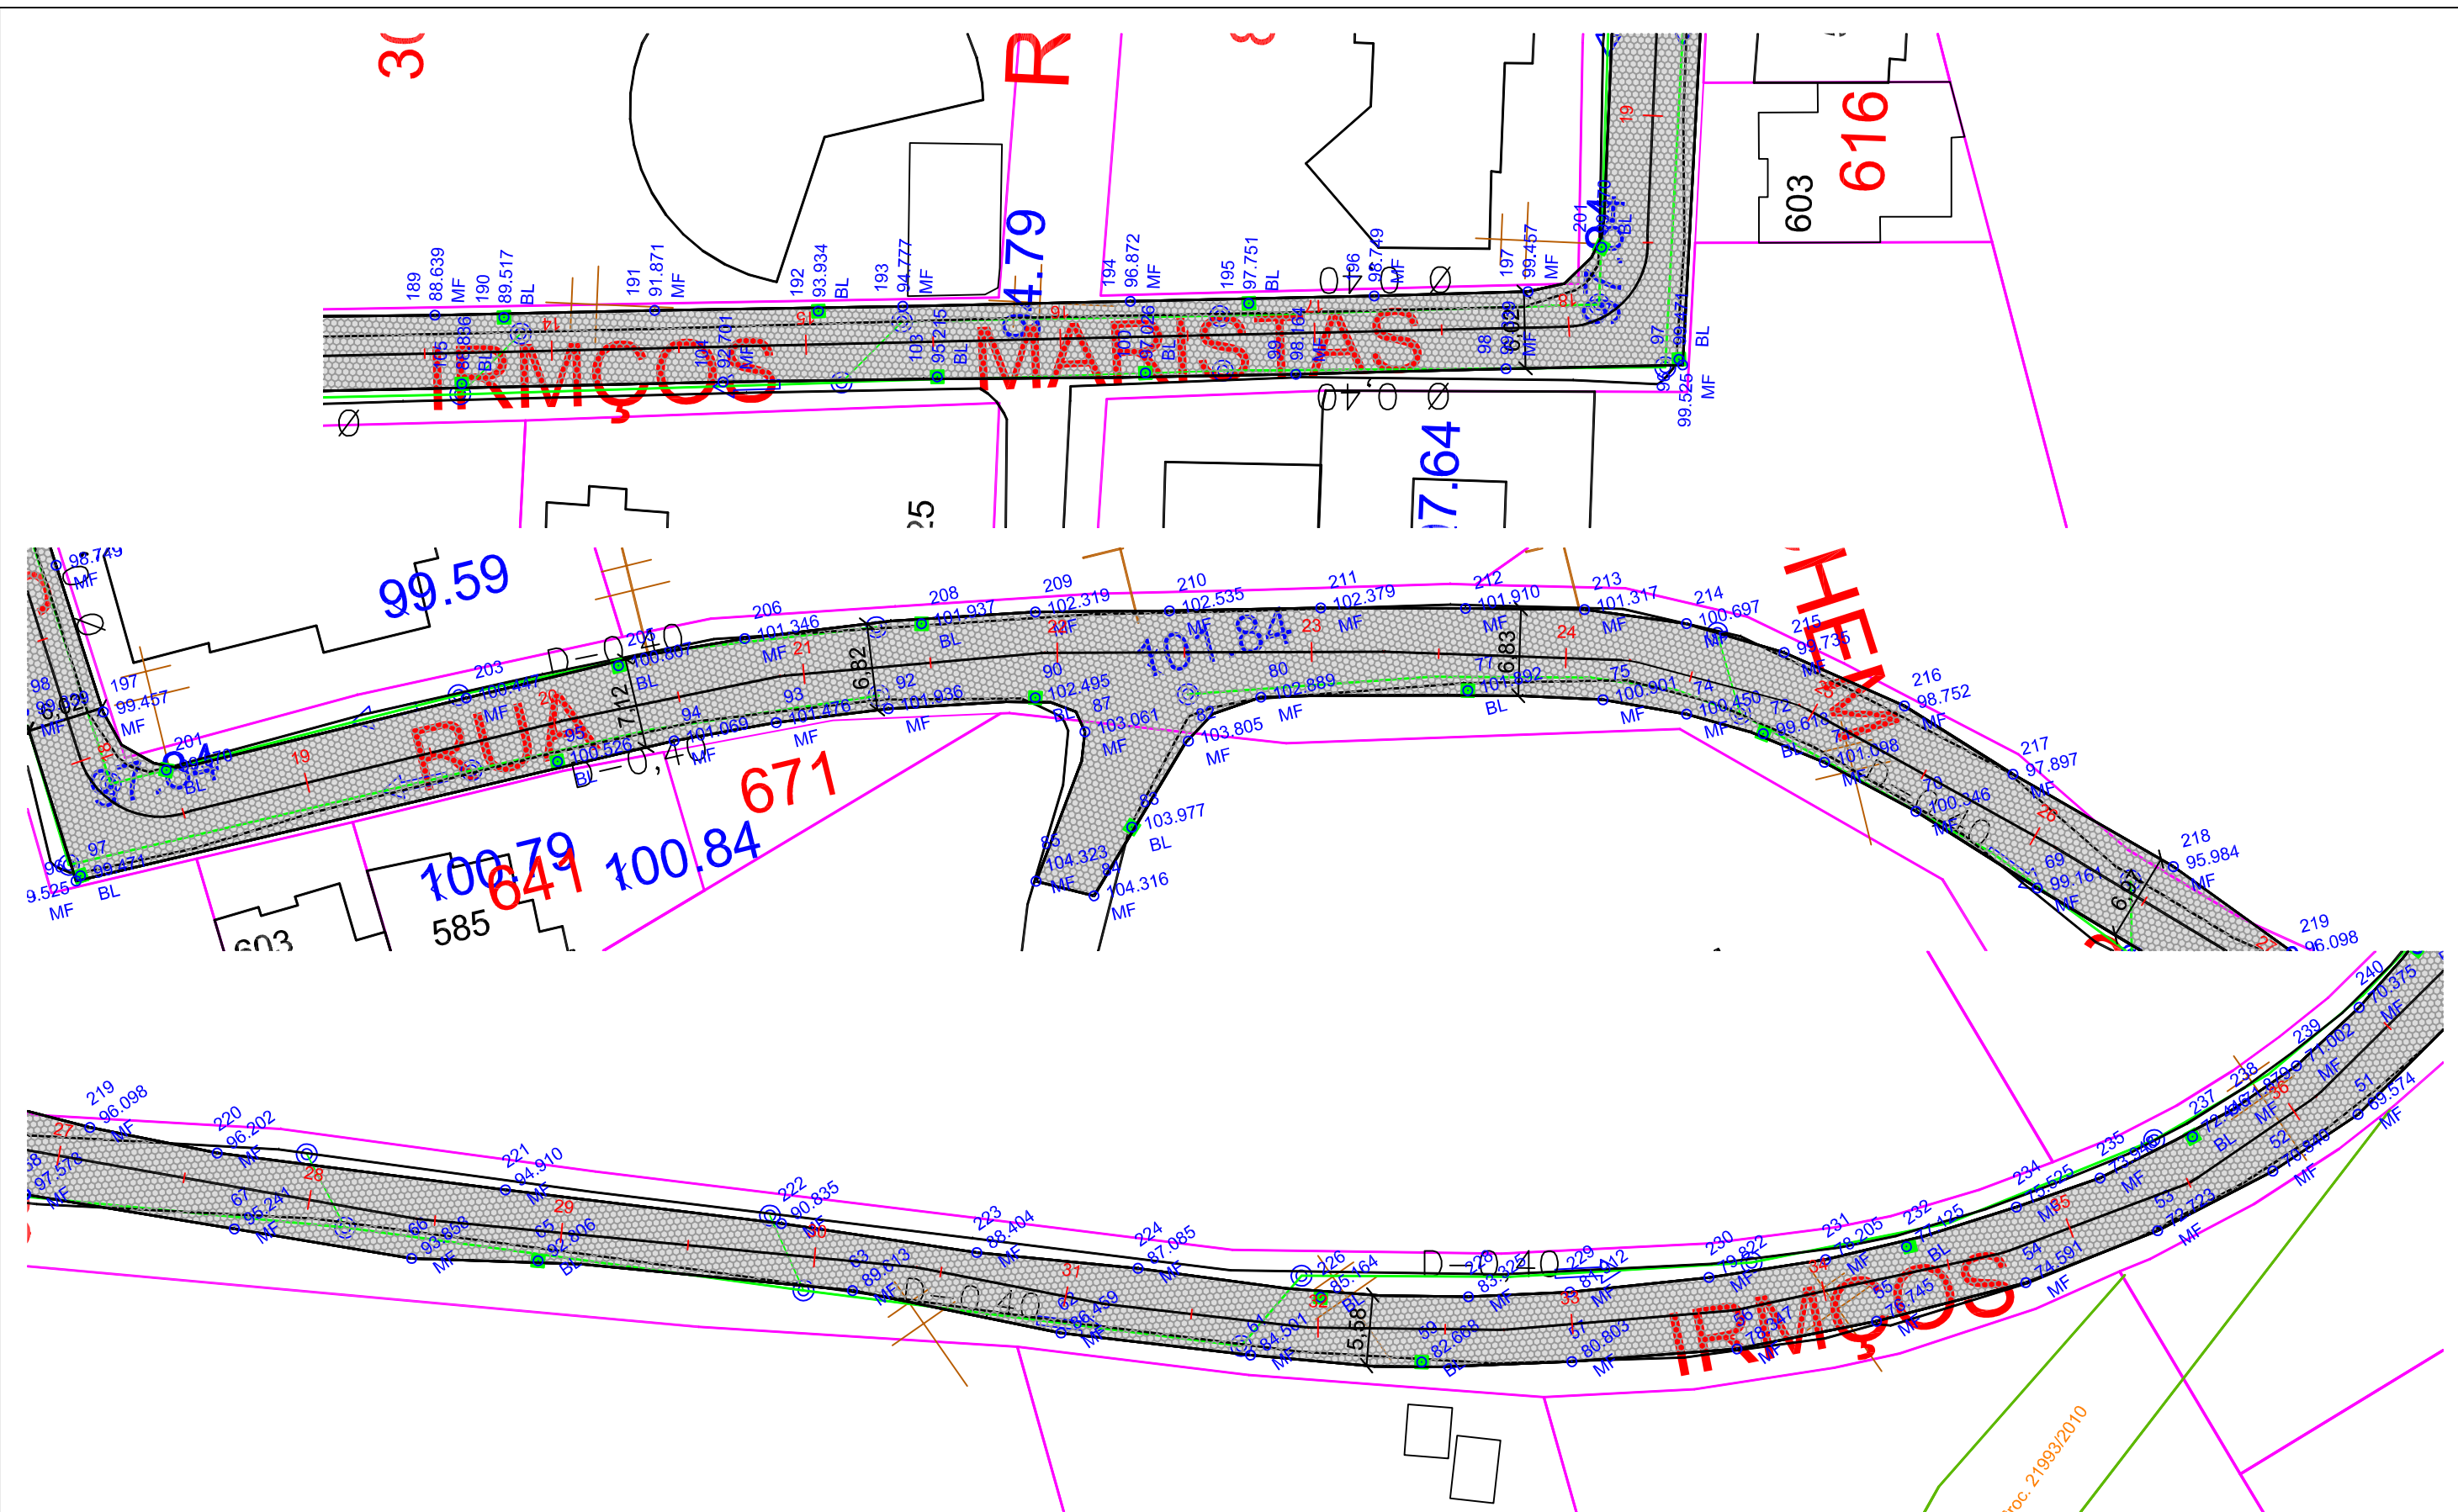

Legenda:

- Pavimentação existente - paralelepípedo
- Pavimentação Existente - lajota de concreto
- Boca de lobo existente
- Poste existente

CONTRATANTE:

PREFEITURA MUNICIPAL DE JARAGUÁ DO SUL

EQUIPE TÉCNICA:

MARCELO GUMBOSKI
Engenheiro Civil
CREA nº110461-7

IVAN ANDREIAS WOLTER
Engenheiro Civil
CREA nº058719-9

ANDREA BARBOSA DA SILVA
Arquiteta e Urbanista
CAU nºA40333-4

REV	DATA	RESPONSÁVEL	MODIFICAÇÃO
04	21/11/25	MARCELO	DETALHAMENTO_PMJS

OBSERVAÇÕES

PROJETO: PAVIMENTAÇÃO

DESCRIÇÃO: PROJETO PRIMITIVO

ENDEREÇO: RUA IRMÃOS MARISTA

DESENHISTA: MARCELO

CODIFICAÇÃO:

ESCALA: 1/500

ESTACAS: INDICADA

FOLHA: 2/3

TÍTULO:

PROJETO BÁSICO
PROJETO PRIMITIVO

RUA IRMÃOS MARISTA
ESTACA 0+00 a 48+9,26

