


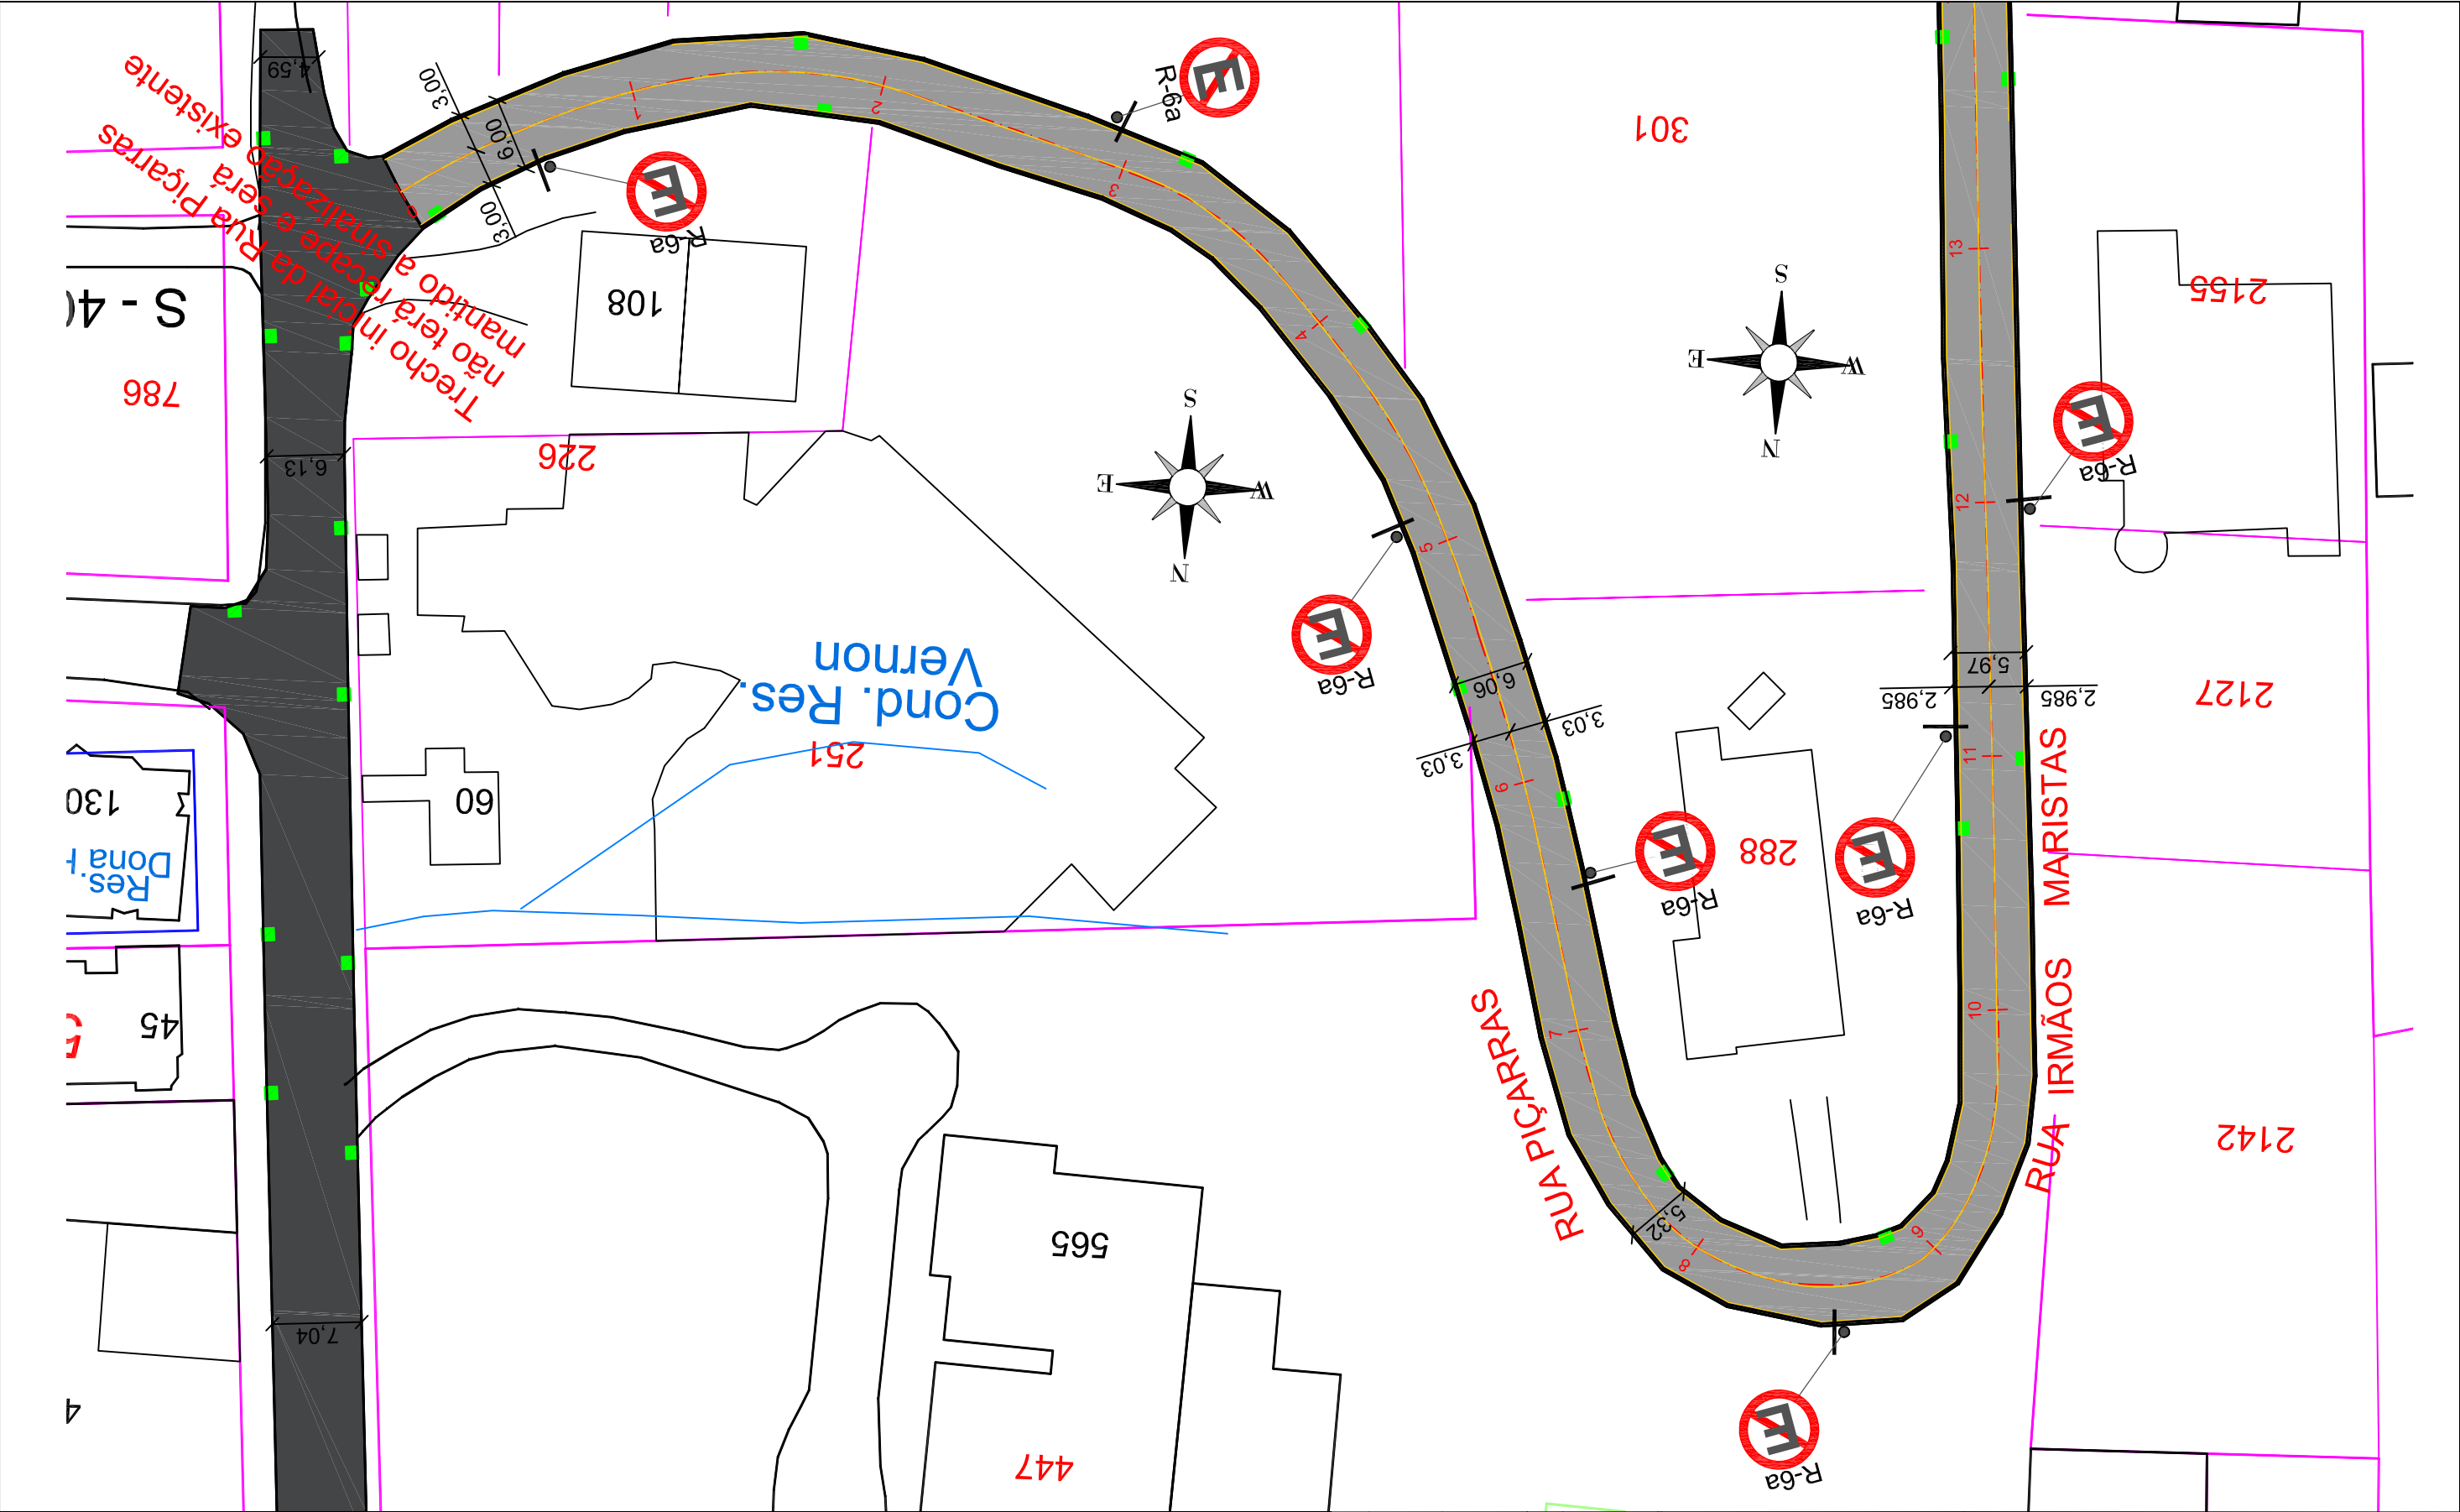

Legenda:

- Á Pavimentar
- CBUQ
- Pavimentação Existente
- Alinhamento/ meio-fio existente
- Poste existente

CONTRATANTE:

PREFEITURA MUNICIPAL DE JARAGUÁ DO SUL

EQUIPE TÉCNICA:

MARCELO GUMBOSKI

Engenheiro Civil

CREA n°110461-7

IVAN ANDREIAS WOLTER

Engenheiro Civil

CREA n°058719-9

ANDREA BARBOSA DA SILVA

Arquiteta e Urbanista

CAU n°A40333-4

REV	DATA	RESPONSÁVEL	MODIFICAÇÃO
04	21/11/25	MARCELO	DETALHAMENTO_PMJS

OBSERVAÇÕES

PROJETO: PAVIMENTAÇÃO

DESCRIÇÃO: PROJETO SINALIZAÇÃO

ENDEREÇO: RUA IRMÃOS MARISTA

DESENHISTA: MARCELO

CODIFICAÇÃO:

ESCALA: 1/500

ESTACAS: INDICADA

FOLHA: 1/4

TÍTULO:

PROJETO BÁSICO

PROJETO SINALIZAÇÃO


RUA IRMÃOS MARISTA

ESTACA 0+00 a 48+9,26

SECRETARIA MUNICIPAL DE OBRAS E SERVIÇOS PÚBLICOS

JARAGUÁ DO SUL

PREFEITURA

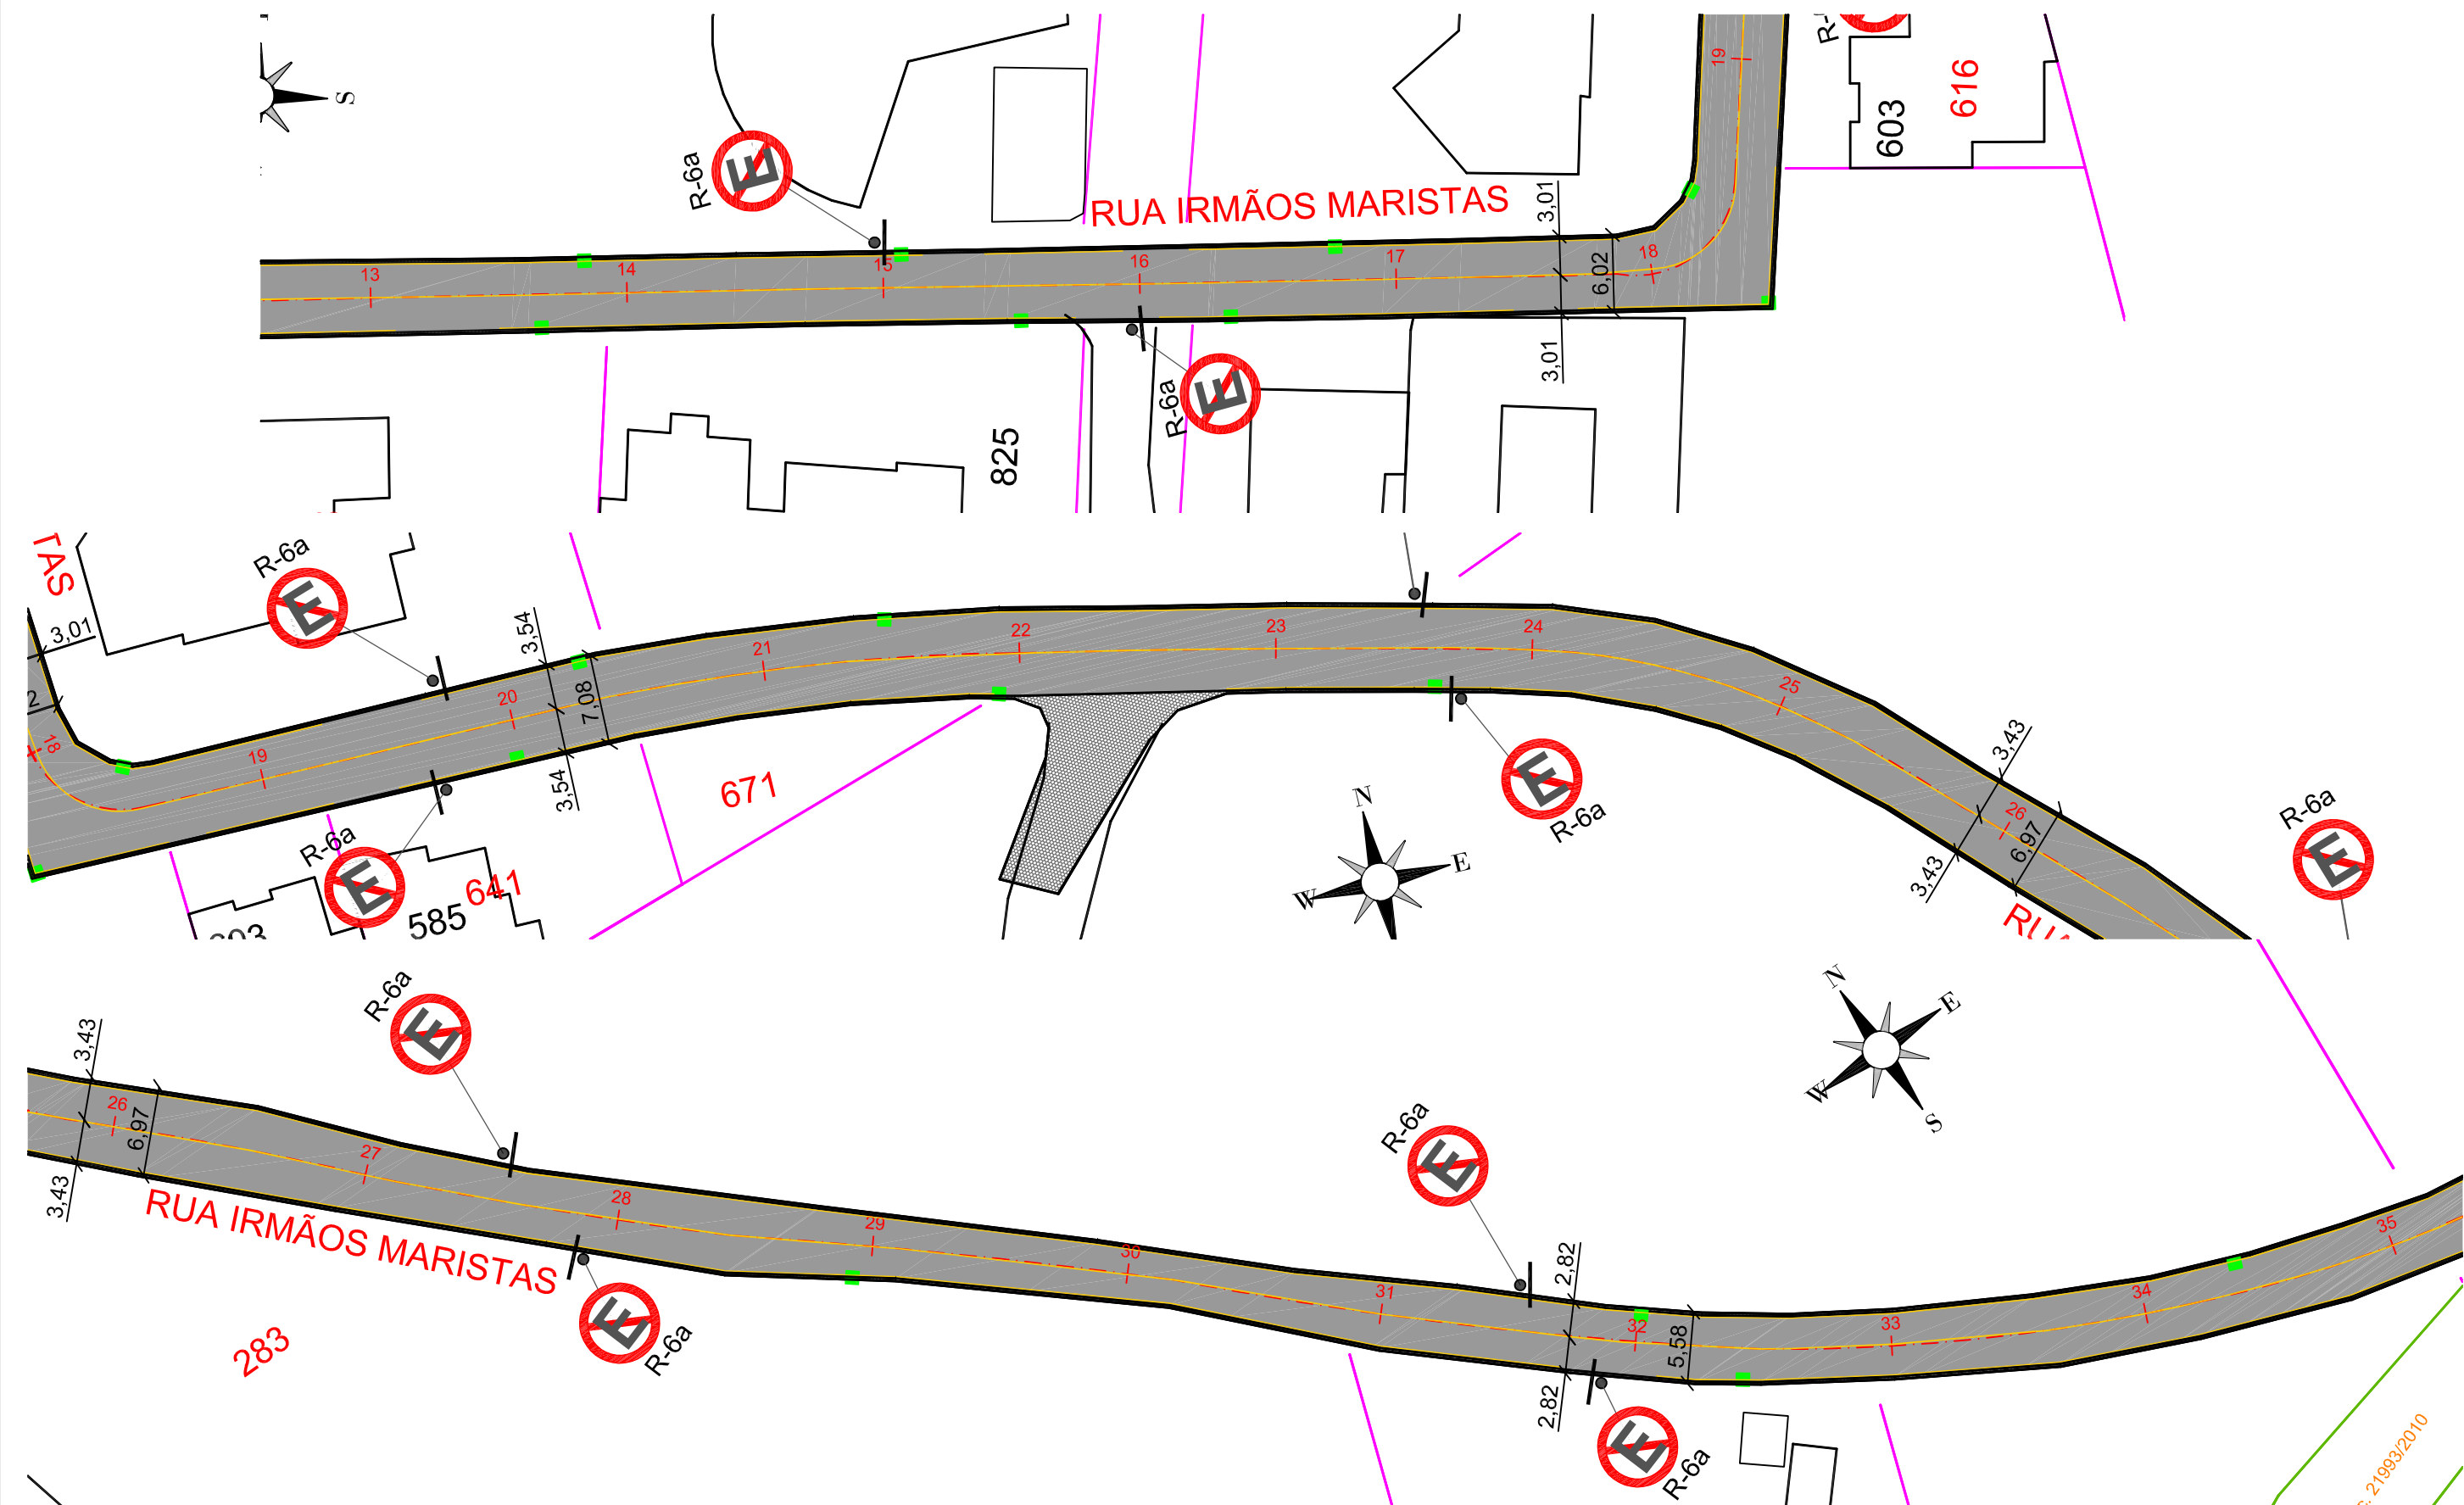

Legenda:

- Á Pavimentar - CBUQ
- Pavimentação Existente
- Alinhamento/ meio-fio existente
- Poste existente

CONTRATANTE:

PREFEITURA MUNICIPAL DE JARAGUÁ DO SUL

EQUIPE TÉCNICA:

MARCELO GUMBOSKI
Engenheiro Civil
CREA n°110461-7

IVAN ANDREIAS WOLTER
Engenheiro Civil
CREA n°058719-9

ANDREA BARBOSA DA SILVA
Arquiteta e Urbanista
CAU n°A40333-4

REV	DATA	RESPONSÁVEL	MODIFICAÇÃO
04	21/11/25	MARCELO	DETALHAMENTO_PMJS

OBSERVAÇÕES

PROJETO: PAVIMENTAÇÃO

DESCRIÇÃO: PROJETO DRENAGEM

ENDEREÇO: RUA IRMÃOS MARISTA

DESENHISTA: MARCELO

CODIFICAÇÃO:

TÍTULO:

PROJETO BÁSICO
PROJETO DREANGEM

RUA IRMÃOS MARISTA
ESTACA 0+00 a 48+9,26


SECRETARIA MUNICIPAL DE OBRAS E SERVIÇOS PÚBLICOS

JARAGUÁ DO SUL
PREFEITURA

ESCALA: 1/500

ESTACAS: INDICADA

FOLHA: 2/4

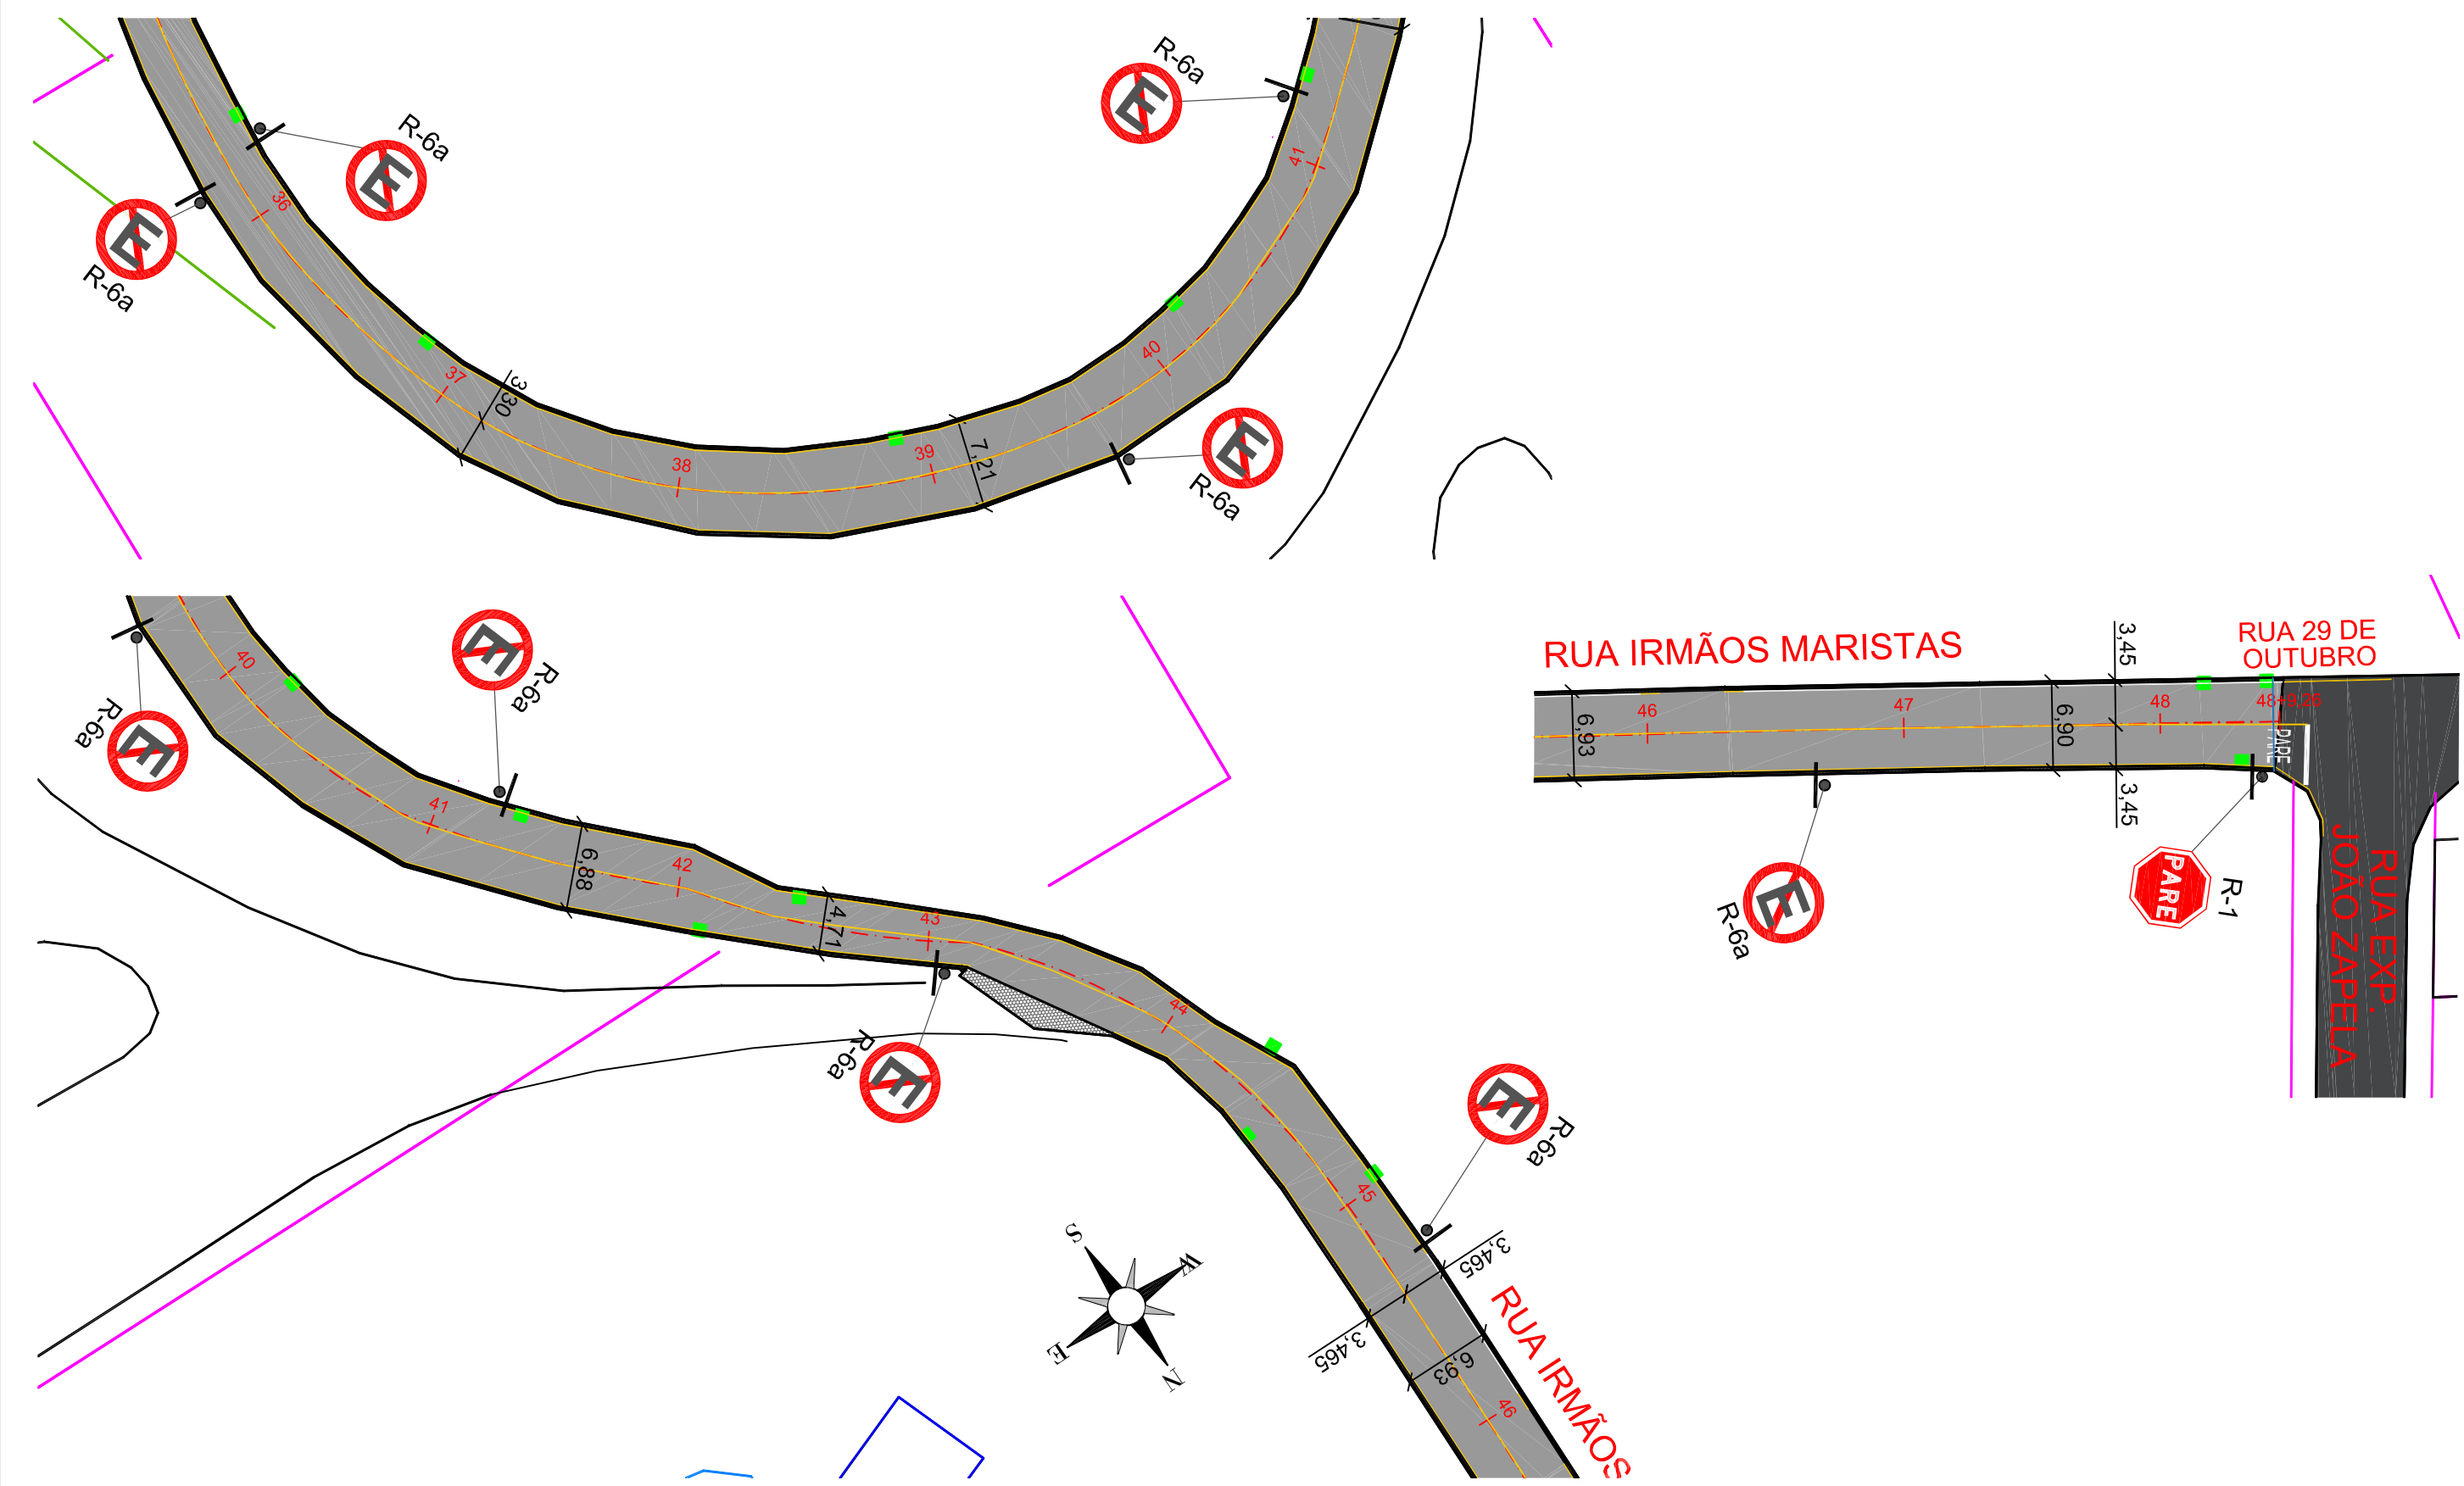

Legenda:

- À Pavimentar - CBUQ
- Pavimentação Existente
- Alinhamento/meio-fio existente
- Poste existente

CONTRATANTE:

PREFEITURA MUNICIPAL DE JARAGUÁ DO SUL

EQUIPE TÉCNICA:

MARCELO GUMBOSKI
Engenheiro Civil
CREA nº110461-7

IVAN ANDREIAS WOLTER
Engenheiro Civil
CREA nº058719-9

ANDREA BARBOSA DA SILVA
Arquiteta e Urbanista
CAU nºA40333-4

REV	DATA	RESPONSÁVEL	MODIFICAÇÃO
04	21/11/25	MARCELO	DETALHAMENTO_PMJS

OBSERVAÇÕES

PROJETO: PAVIMENTAÇÃO

DESCRIÇÃO: PROJETO SINALIZAÇÃO

ENDEREÇO: RUA IRMÃOS MARISTA

DESENHISTA: MARCELO

CODIFICAÇÃO:

ESCALA: 1/500

ESTACAS: INDICADA

FOLHA: 3/4

TÍTULO:

PROJETO BÁSICO
PROJETO SINALIZAÇÃO

RUA IRMÃOS MARISTA
ESTACA 0+00 a 48+9,26

SECRETARIA MUNICIPAL DE OBRAS E SERVIÇOS PÚBLICOS

JARAGUÁ DO SUL
PREFEITURA

