



PERFIL LONGITUDINAL

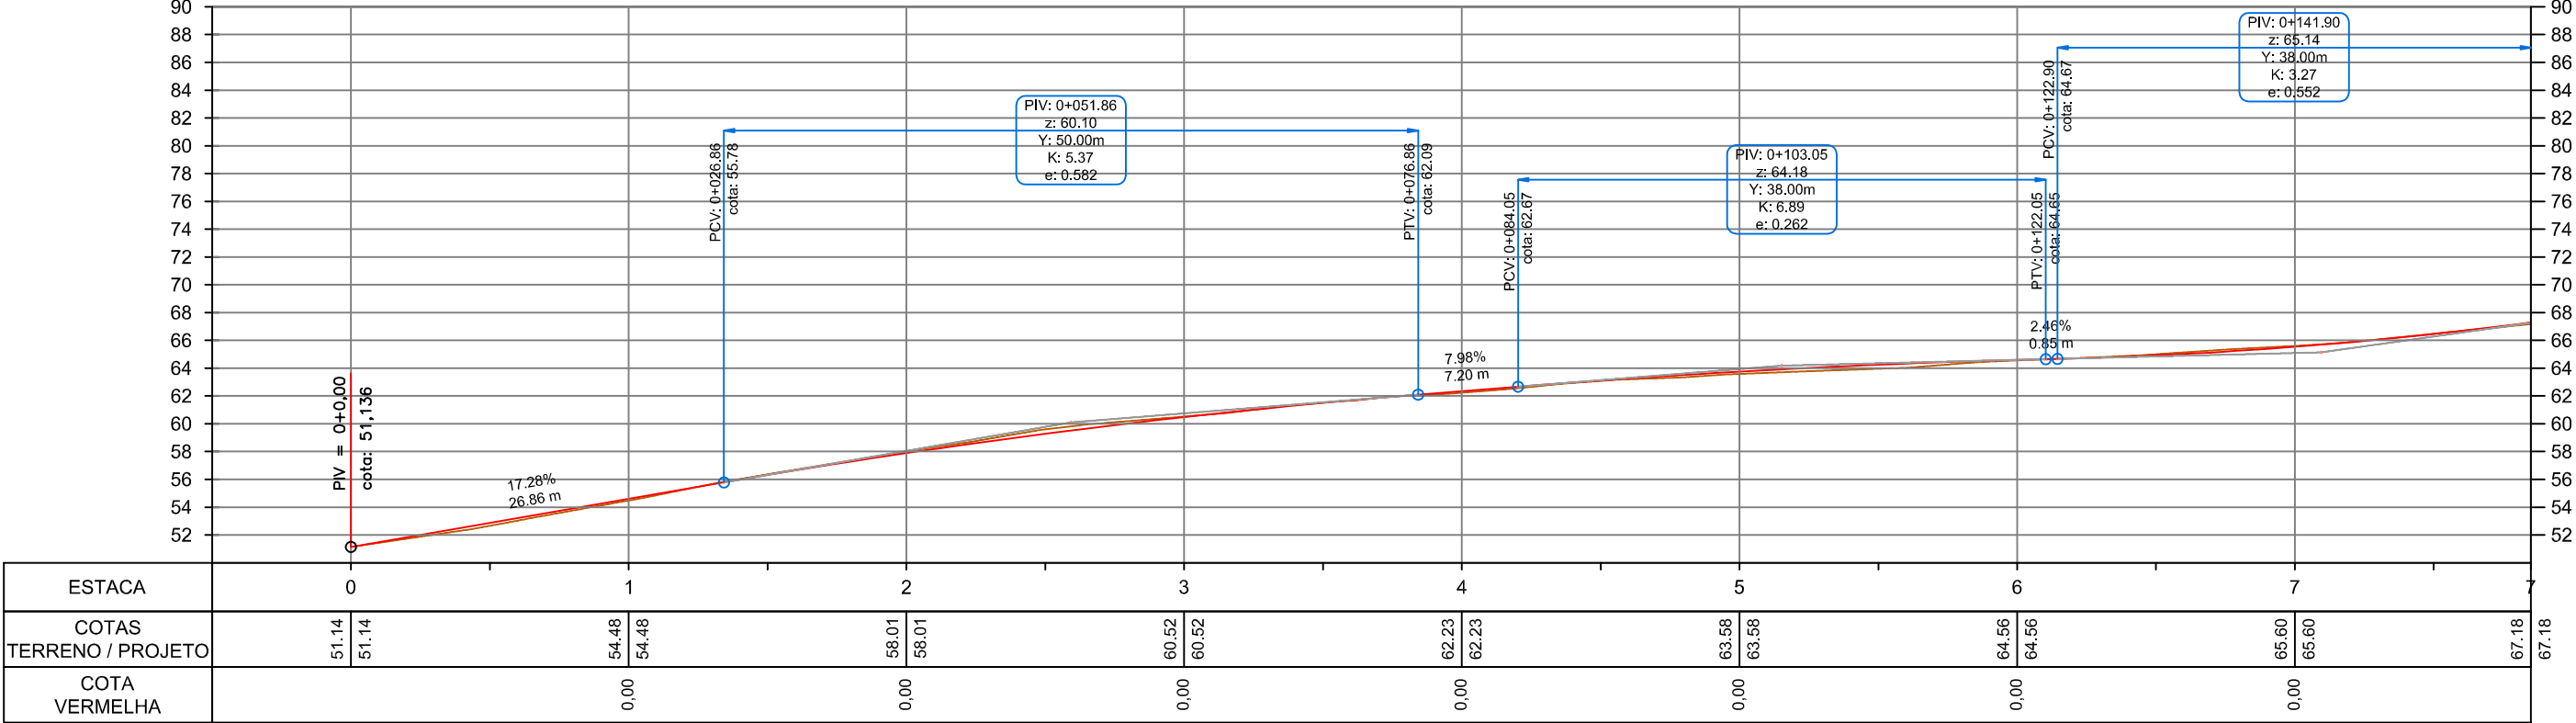

PERFIL LONGITUDINAL

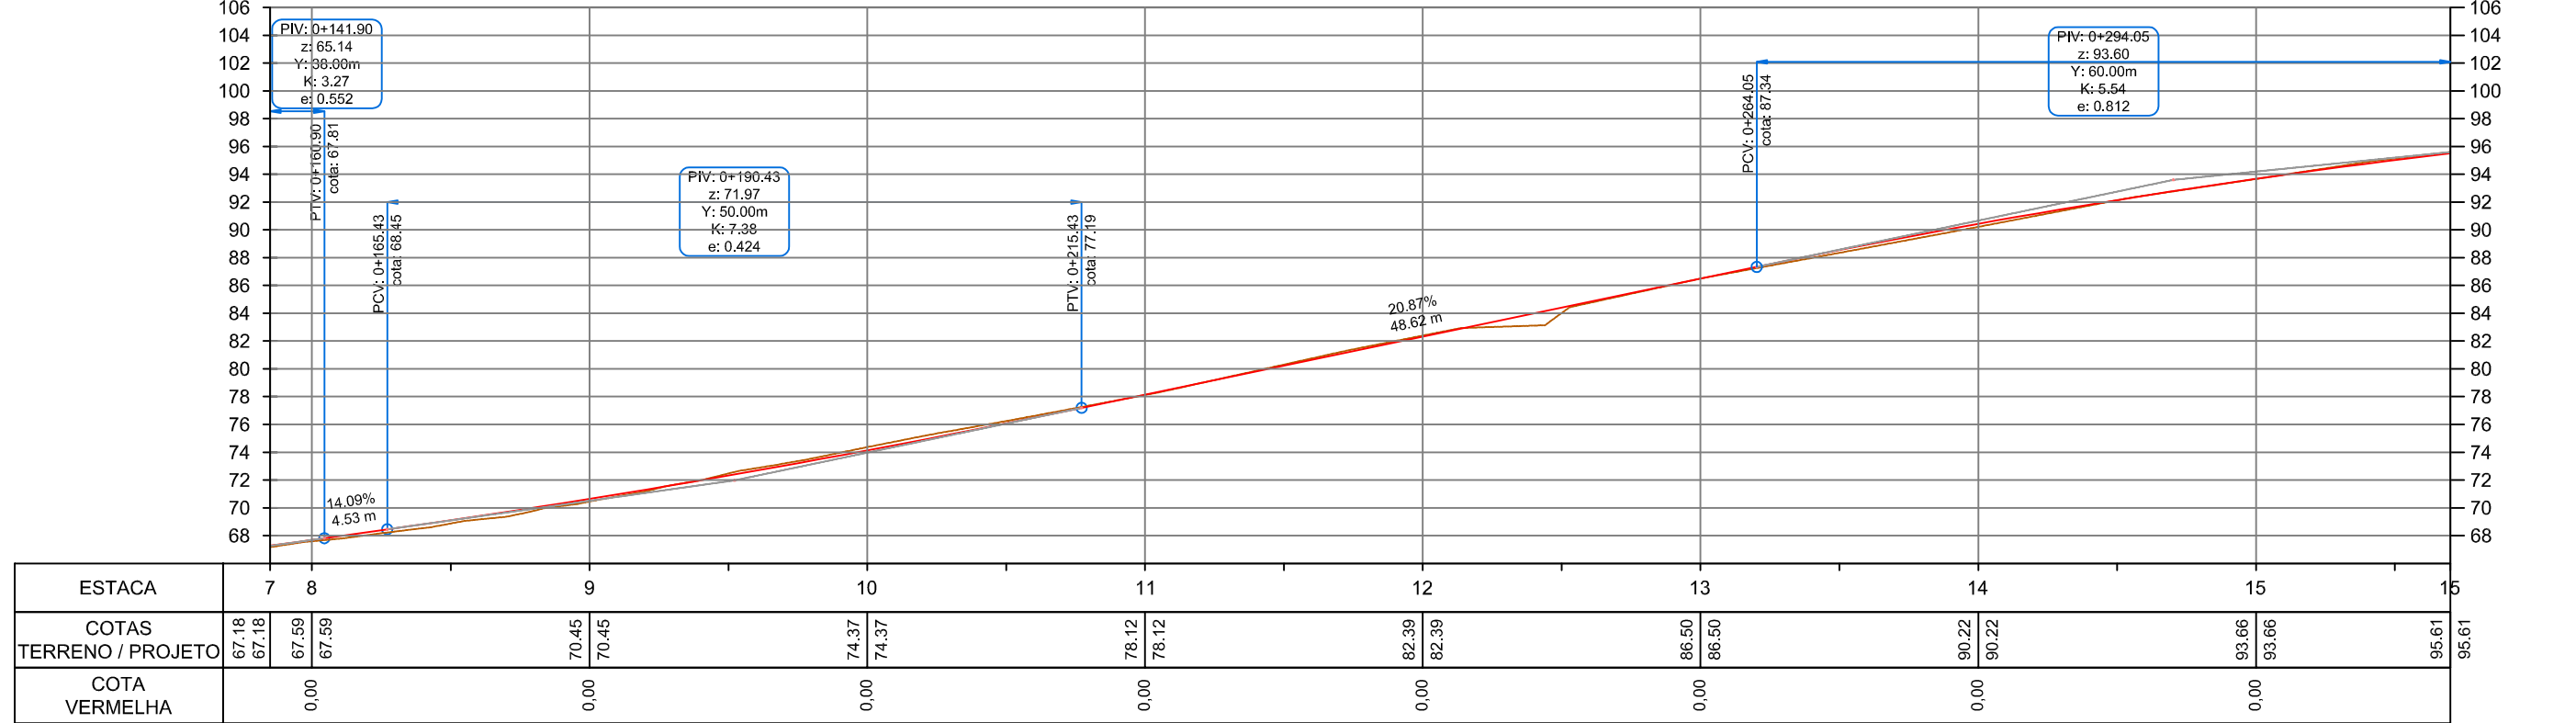

Legenda:

Á Pavimentar

- CBUQ

Pavimentação Existente

Reforço sub-base

Alinhamento/ meio-fio existente

Meio-fio substituir

Poste existente

Boca de lobo existente

Prever nivelamento e troca de grelha

Boca de lobo nova

Tubulação existente

Tubulação nova

CONTRATANTE:

EQUIPE TÉCNICA:

PREFEITURA MUNICIPAL DE JARAGUÁ DO SUL

MARCELO GUMBOSKI
Engenheiro Civil
CREA nº110461-7

IVAN ANDREIAS WOLTER
Engenheiro Civil
CREA nº058719-9

ANDREA BARBOSA DA SILVA
Arquiteta e Urbanista
CAU nºA40333-4


REV	DATA	RESPONSÁVEL	MODIFICAÇÃO
04	21/11/25	MARCELO	DETALHAMENTO_PMJS
OBSERVAÇÕES			
PROJETO: PAVIMENTAÇÃO			
DESCRIÇÃO: PROJETO GEOMÉTRICO			
ENDEREÇO: RUA IRMÃOS MARISTA		ESCALA: 1/500	
DESENHISTA: MARCELO		ZONA:	
CODIFICAÇÃO:		ESTACAS: INDICADA	
		FOLHA: 2/6	



TÍTULO:

PROJETO BÁSICO
PROJETO GEOMÉTRICO

RUA IRMÃOS MARISTA
ESTACA 0+00 a 48+9,26

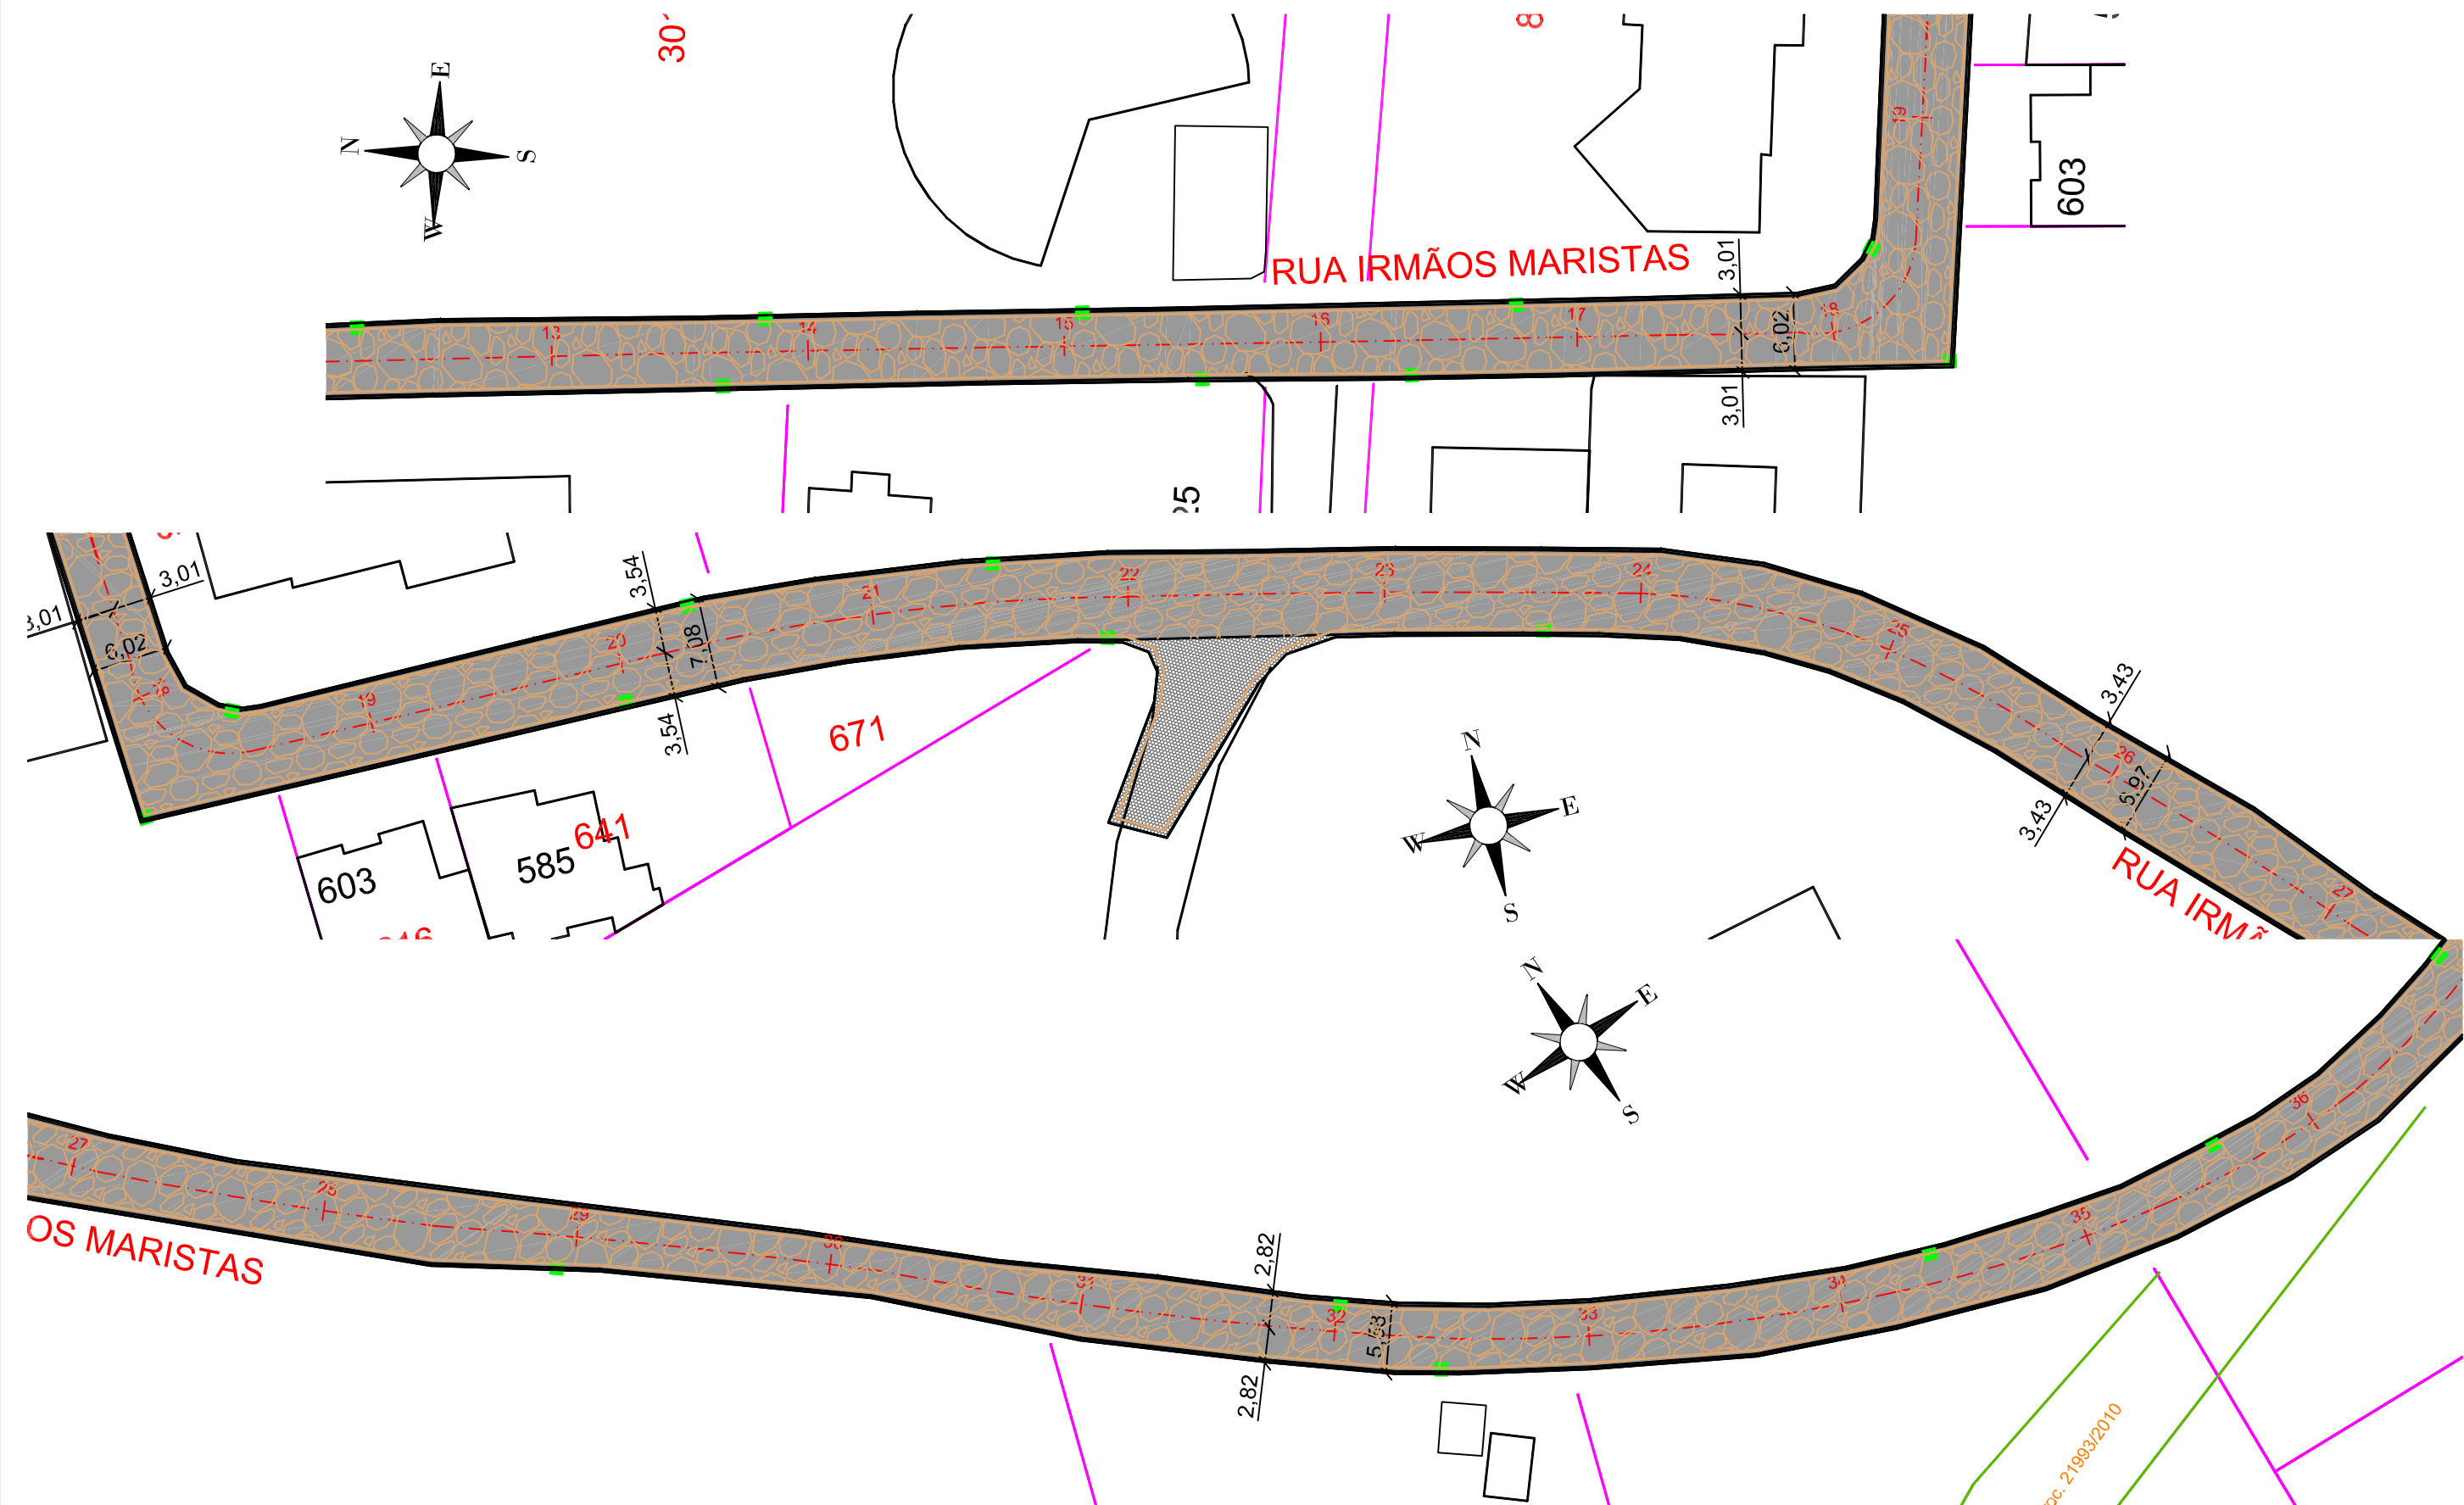

Legenda:

Á Pavimentar - CBUQ

Pavimentação Existente

Reforço sub-base

Alinhamento/meio-fio existente

Meio-fio substituir

Poste existente

Boca de lobo existente
Prever nivelamento e troca de grelha

Boca de lobo nova

Tubulação existente

Tubulação nova

CONTRATANTE:

PREFEITURA MUNICIPAL DE JARAGUÁ DO SUL

EQUIPE TÉCNICA:

MARCELO GUMBOSKI
Engenheiro Civil
CREA nº110461-7

IVAN ANDREIAS WOLTER
Engenheiro Civil
CREA nº058719-9

ANDREA BARBOSA DA SILVA
Arquiteta e Urbanista
CAU nºA40333-4

REV	DATA	RESPONSÁVEL	MODIFICAÇÃO
04	21/11/25	MARCELO	DETALHAMENTO_PMJS
OBSERVAÇÕES			
PROJETO: PAVIMENTAÇÃO			
DESCRIÇÃO: PROJETO GEOMÉTRICO			
ENDEREÇO: RUA IRMÃOS MARISTA			ESCALA: 1/500
DESENHISTA: MARCELO		ZONA:	ESTACAS: INDICADA
CODIFICAÇÃO:			FOLHA: 3/6

SECRETARIA MUNICIPAL DE OBRAS E SERVIÇOS PÚBLICOS


JARAGUÁ DO SUL
PREFEITURA

TÍTULO:


PROJETO BÁSICO
PROJETO GEOMÉTRICO

RUA IRMÃOS MARISTA
ESTACA 0+00 a 48+9,26

PERFIL LONGITUDINAL

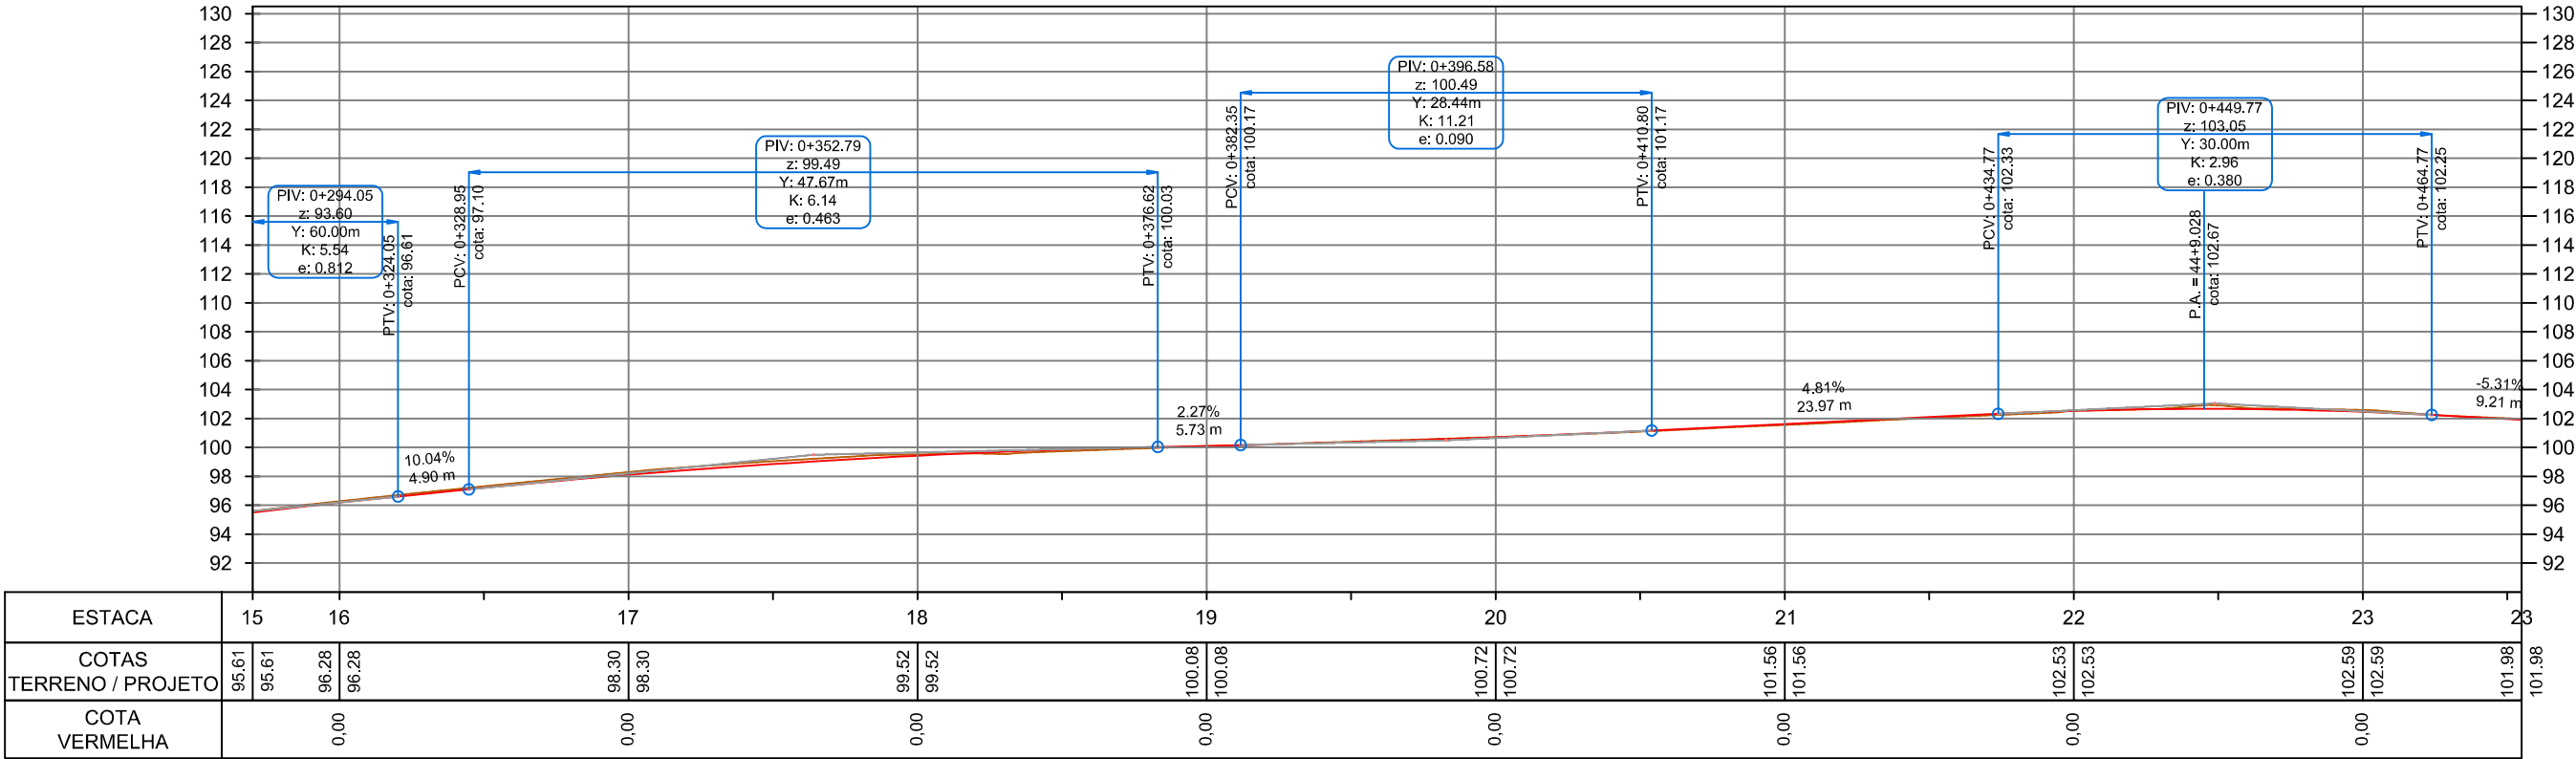

PERFIL LONGITUDINAL

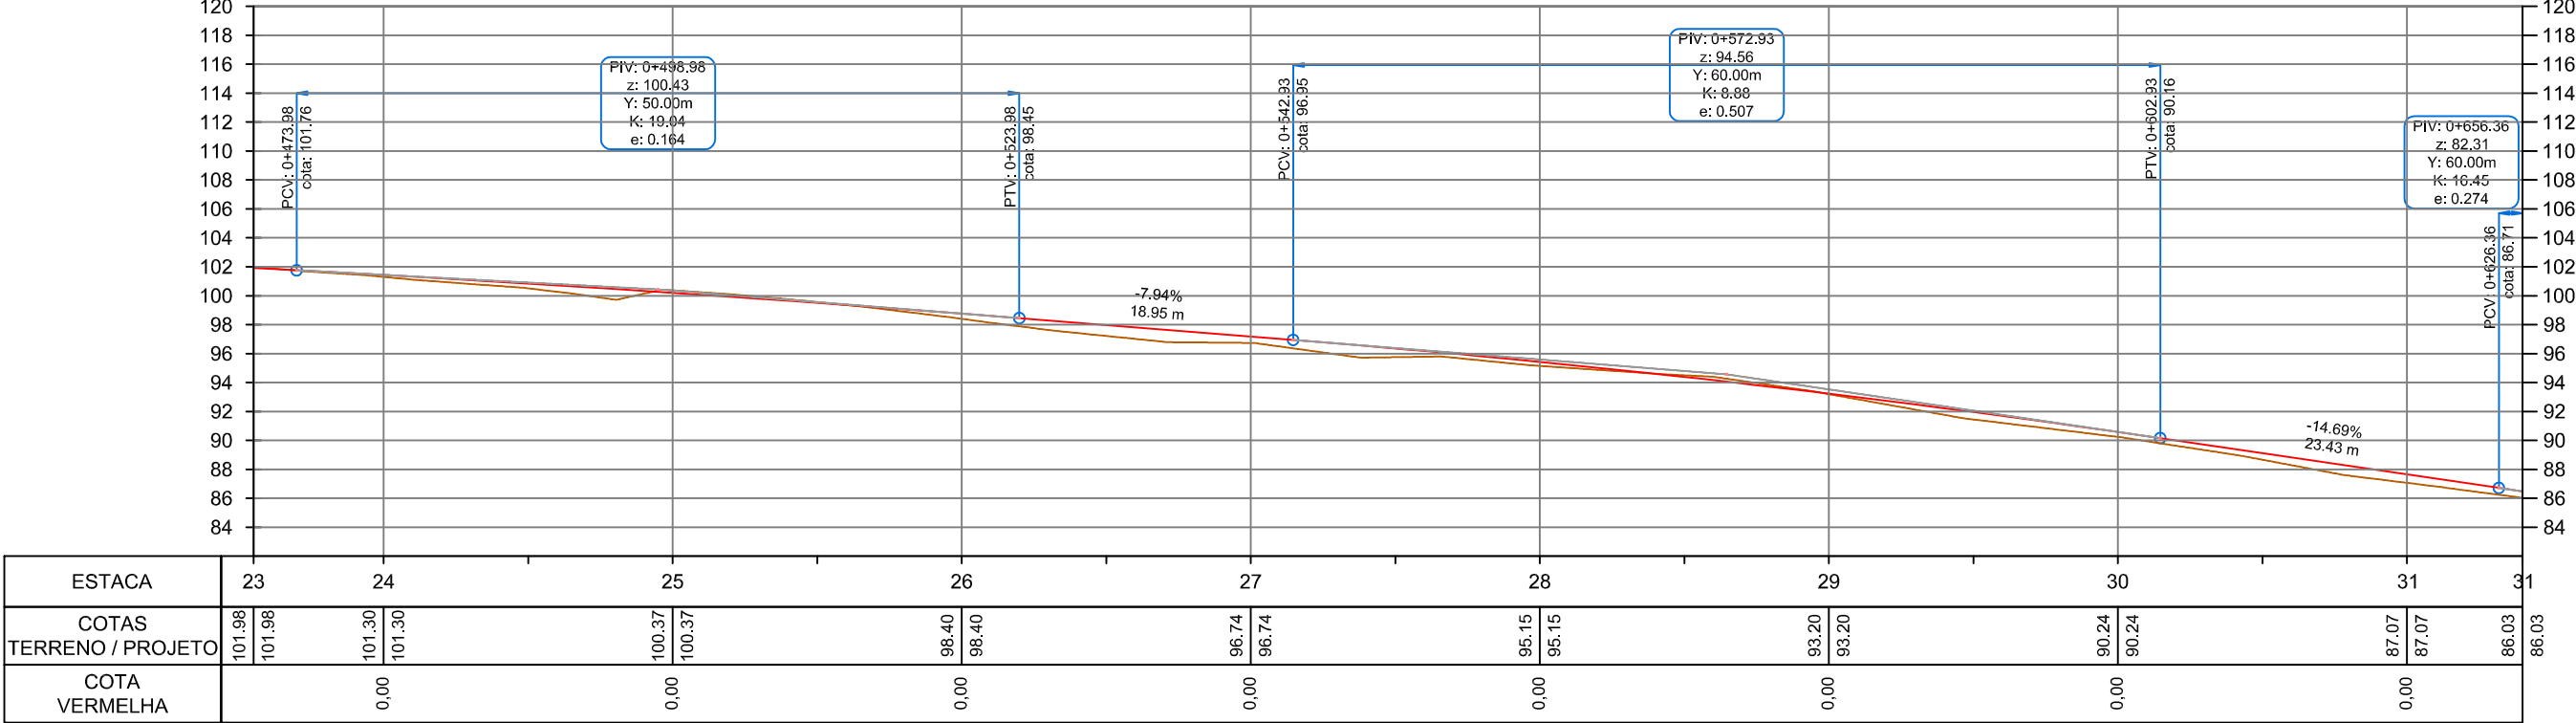

Legenda:

Á Pavimentar

- CBUQ

Pavimentação Existente

Reforço sub-base

Alinhamento/ meio-fio existente

Meio-fio substituir

Poste existente

Boca de lobo existente

Prever nivelamento e troca de grelha

Boca de lobo nova

Tubulação existente

Tubulação nova

CONTRATANTE:

EQUIPE TÉCNICA:

PREFEITURA MUNICIPAL DE JARAGUÁ DO SUL

MARCELO GUMBOSKI
Engenheiro Civil
CREA n°110461-7

IVAN ANDREIAS WOLTER
Engenheiro Civil
CREA n°058719-9

ANDREA BARBOSA DA SILVA
Arquiteta e Urbanista
CAU n°A40333-4

REV	DATA	RESPONSÁVEL	MODIFICAÇÃO
04	21/11/25	MARCELO	DETALHAMENTO_PMJS
OBSERVAÇÕES			
PROJETO: PAVIMENTAÇÃO			
DESCRIÇÃO: PROJETO GEOMÉTRICO			
ENDEREÇO: RUA IRMÃOS MARISTA			
DESENHISTA: MARCELO		ZONA:	ESCALA: 1/500
CODIFICAÇÃO:			ESTACAS: INDICADA
			FOLHA: 4/6






TÍTULO:

PROJETO BÁSICO
PROJETO GEOMÉTRICO

RUA IRMÃOS MARISTA
ESTACA 0+00 a 48+9,26

PERFIL LONGITUDINAL

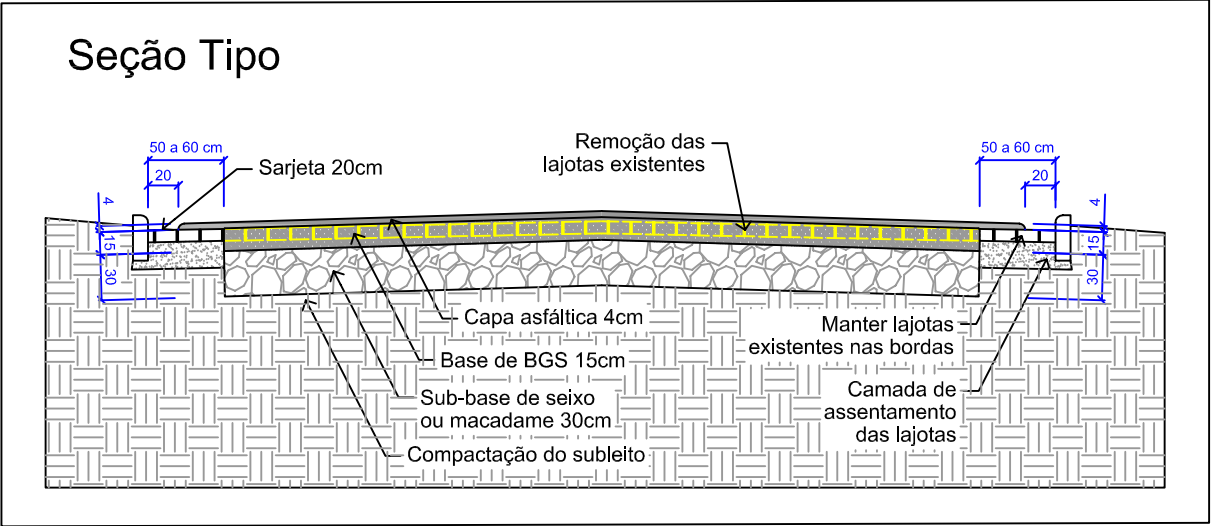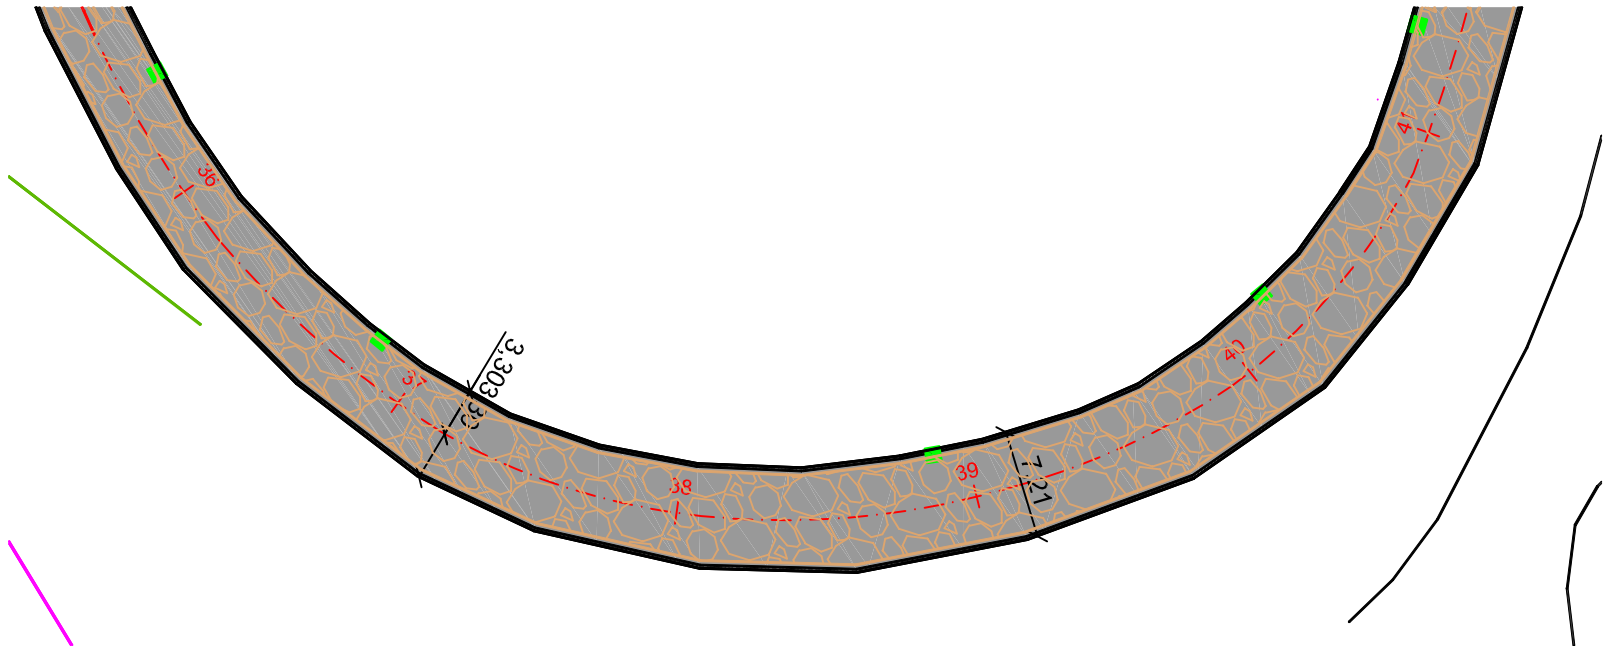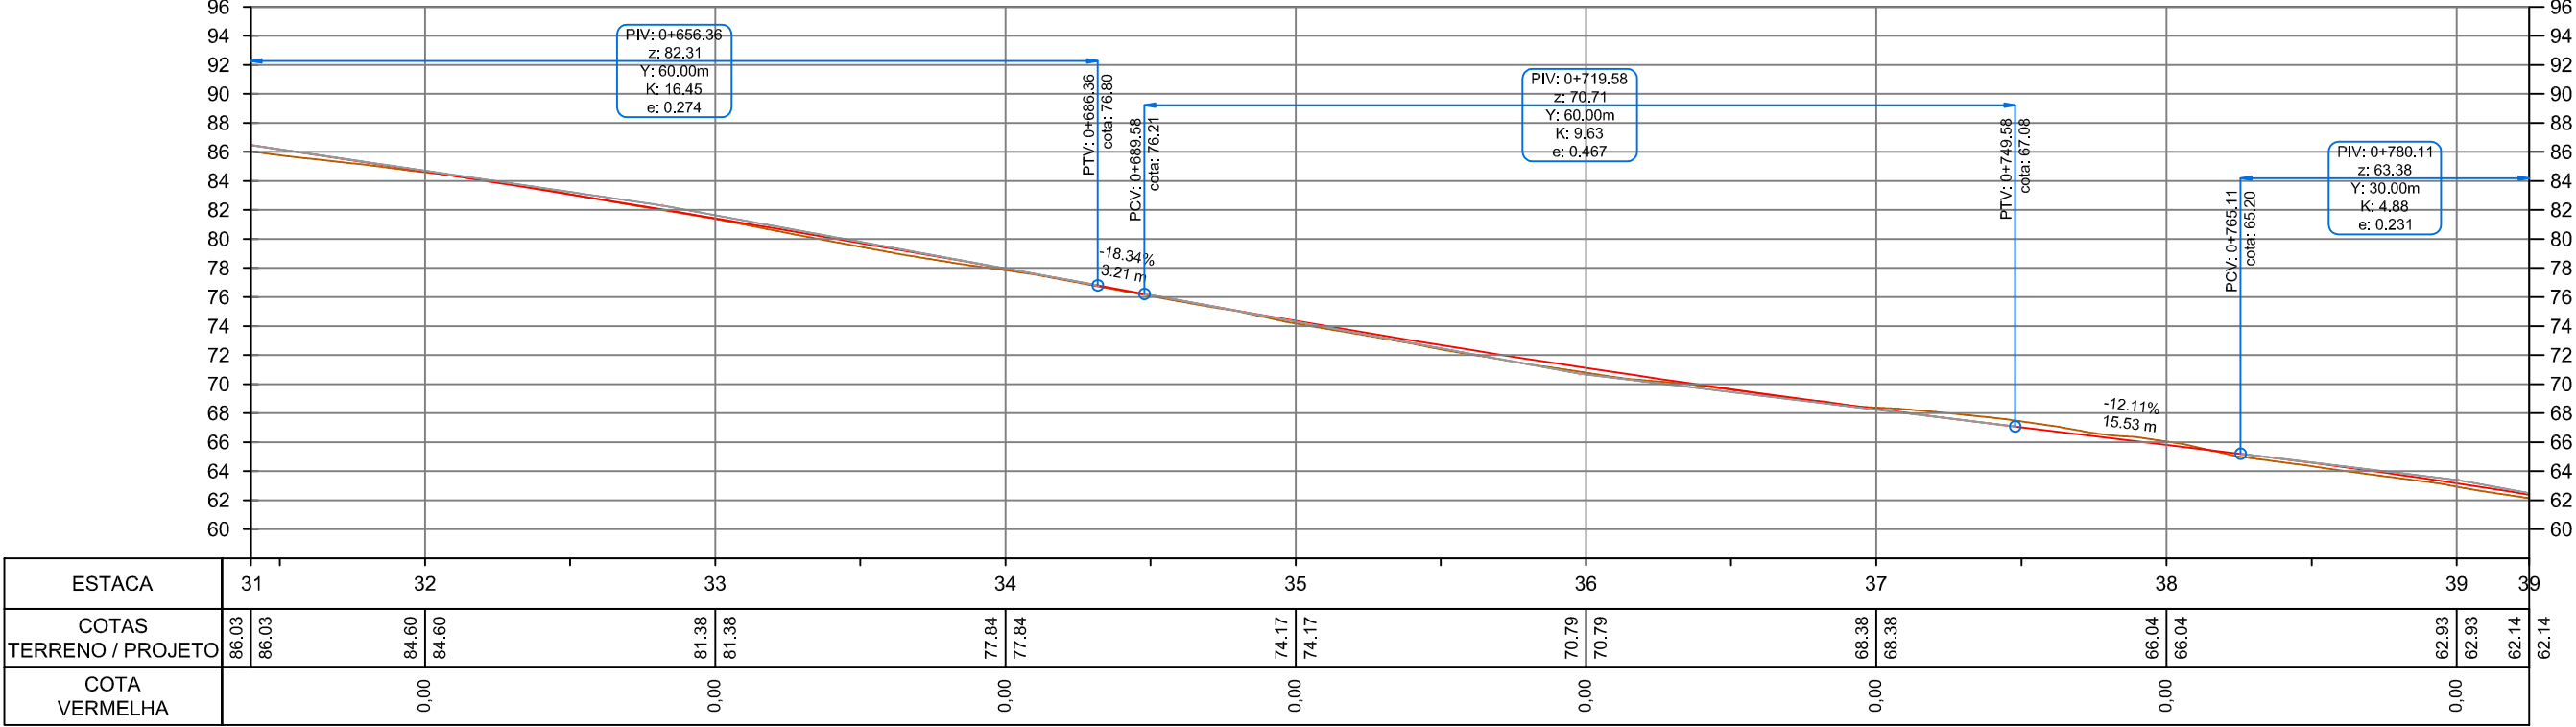

- Legenda:
- Á Pavimentar - CBUQ
 - Pavimentação Existente
 - Reforço sub-base
 - Alinhamento/meio-fio existente
 - Meio-fio substituir
 - Poste existente
 - Boca de lobo existente
 - Boca de lobo nova
 - Tubulação existente
 - Tubulação nova

CONTRATANTE:

EQUIPE TÉCNICA:

PREFEITURA MUNICIPAL DE JARAGUÁ DO SUL

MARCELO GUMBOSKI
Engenheiro Civil
CREA n°110461-7

IVAN ANDREIAS WOLTER
Engenheiro Civil
CREA n°058719-9

ANDREA BARBOSA DA SILVA
Arquiteta e Urbanista
CAU n°A40333-4

REV	DATA	RESPONSÁVEL	MODIFICAÇÃO
04	21/11/25	MARCELO	DETALHAMENTO_PMJS
OBSERVAÇÕES			
PROJETO: PAVIMENTAÇÃO			
DESCRIÇÃO: PROJETO GEOMÉTRICO			
ENDEREÇO: RUA IRMÃOS MARISTA			ESCALA: 1/500
DESENHISTA: MARCELO		ZONA:	ESTACAS: INDICADA
CODIFICAÇÃO:			FOLHA: 5/6

SECRETARIA MUNICIPAL DE OBRAS E SERVIÇOS PÚBLICOS




JARAGUÁ DO SUL
PREFEITURA


TÍTULO:

PROJETO BÁSICO
PROJETO GEOMÉTRICO

RUA IRMÃOS MARISTA
ESTACA 0+00 a 48+9,26

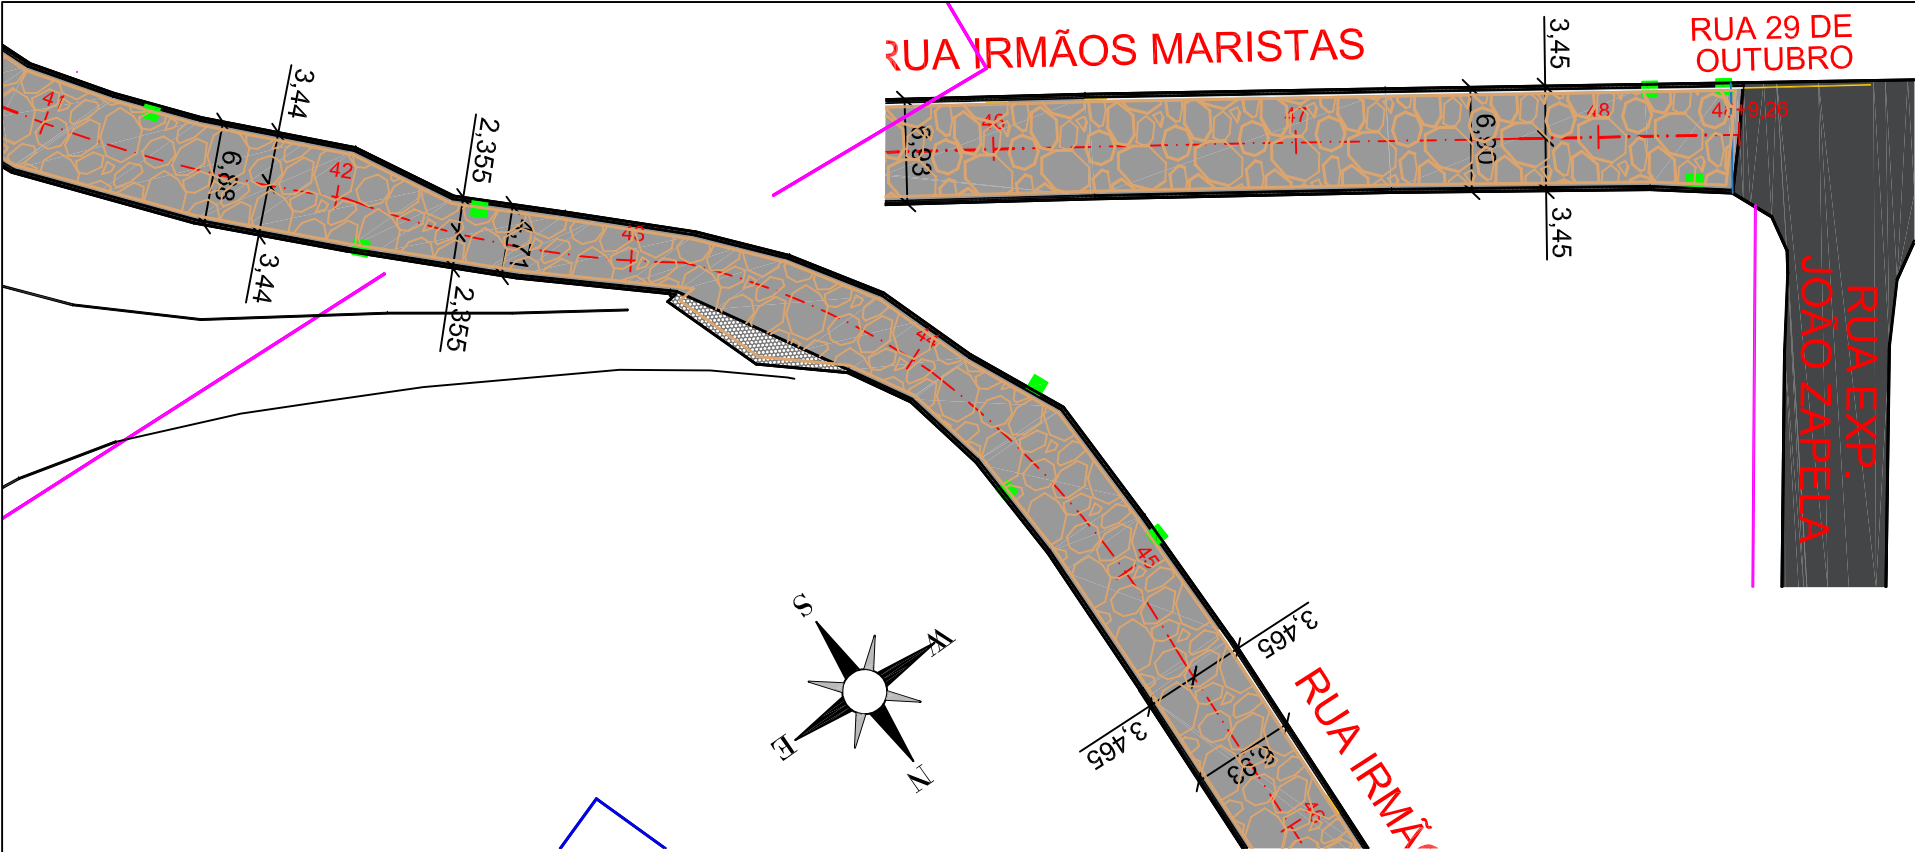


PERFIL LONGITUDINAL

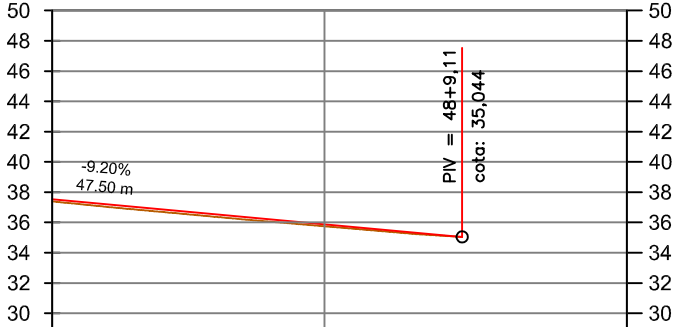

ESTACA	47	48	49
COTAS TERRENO / PROJETO	37.39	35.75	35.75
COTA VERMELHA		0,00	

PERFIL LONGITUDINAL

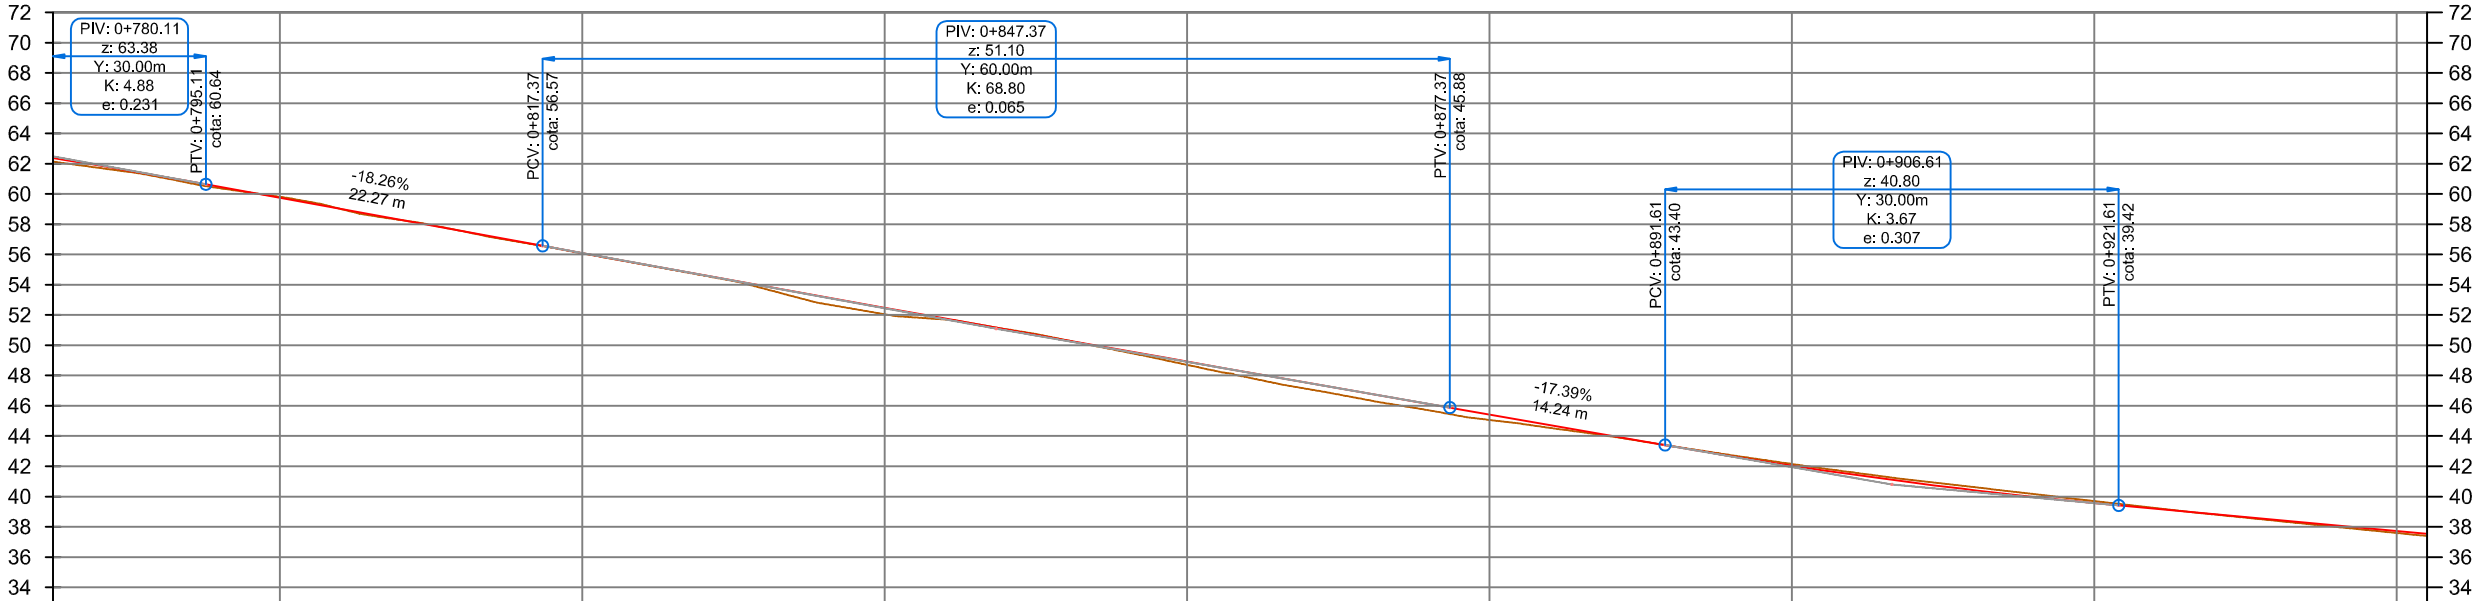

ESTACA	39	40	41	42	43	44	45	46	47
COTAS TERRENO / PROJETO	62.14	59.81	56.08	52.05	48.70	45.06	42.15	39.70	37.59
COTA VERMELHA		0,00	0,00	0,00	0,00	0,00	0,00	0,00	0,00

Legenda:

Á Pavimentar

- CBUQ

Pavimentação Existente

Reforço sub-base

Alinhamento/ meio-fio existente

Meio-fio substituir

Poste existente

Boca de lobo existente

Prever nivelamento e troca de grelha

Boca de lobo nova

Tubulação existente

Tubulação nova

CONTRATANTE:

EQUIPE TÉCNICA:

PREFEITURA MUNICIPAL DE JARAGUÁ DO SUL

MARCELO GUMBOSKI
Engenheiro Civil
CREA n°110461-7

IVAN ANDREIAS WOLTER
Engenheiro Civil
CREA n°058719-9

ANDREA BARBOSA DA SILVA
Arquiteta e Urbanista
CAU n°A40333-4

REV	DATA	RESPONSÁVEL	MODIFICAÇÃO
04	21/11/25	MARCELO	DETALHAMENTO_PMJS
OBSERVAÇÕES			
PROJETO: PAVIMENTAÇÃO			
DESCRIÇÃO: PROJETO GEOMÉTRICO			
ENDEREÇO: RUA IRMÃOS MARISTA			
DESENHISTA: MARCELO		ZONA:	ESCALA: 1/500
CODIFICAÇÃO:			ESTACAS: INDICADA
			FOLHA: 6/6

SECRETARIA MUNICIPAL DE OBRAS E SERVIÇOS PÚBLICOS



JARAGUÁ DO SUL

PREFEITURA

TÍTULO:

PROJETO BÁSICO
PROJETO GEOMÉTRICO

RUA IRMÃOS MARISTA
ESTACA 0+00 a 48+9,26