


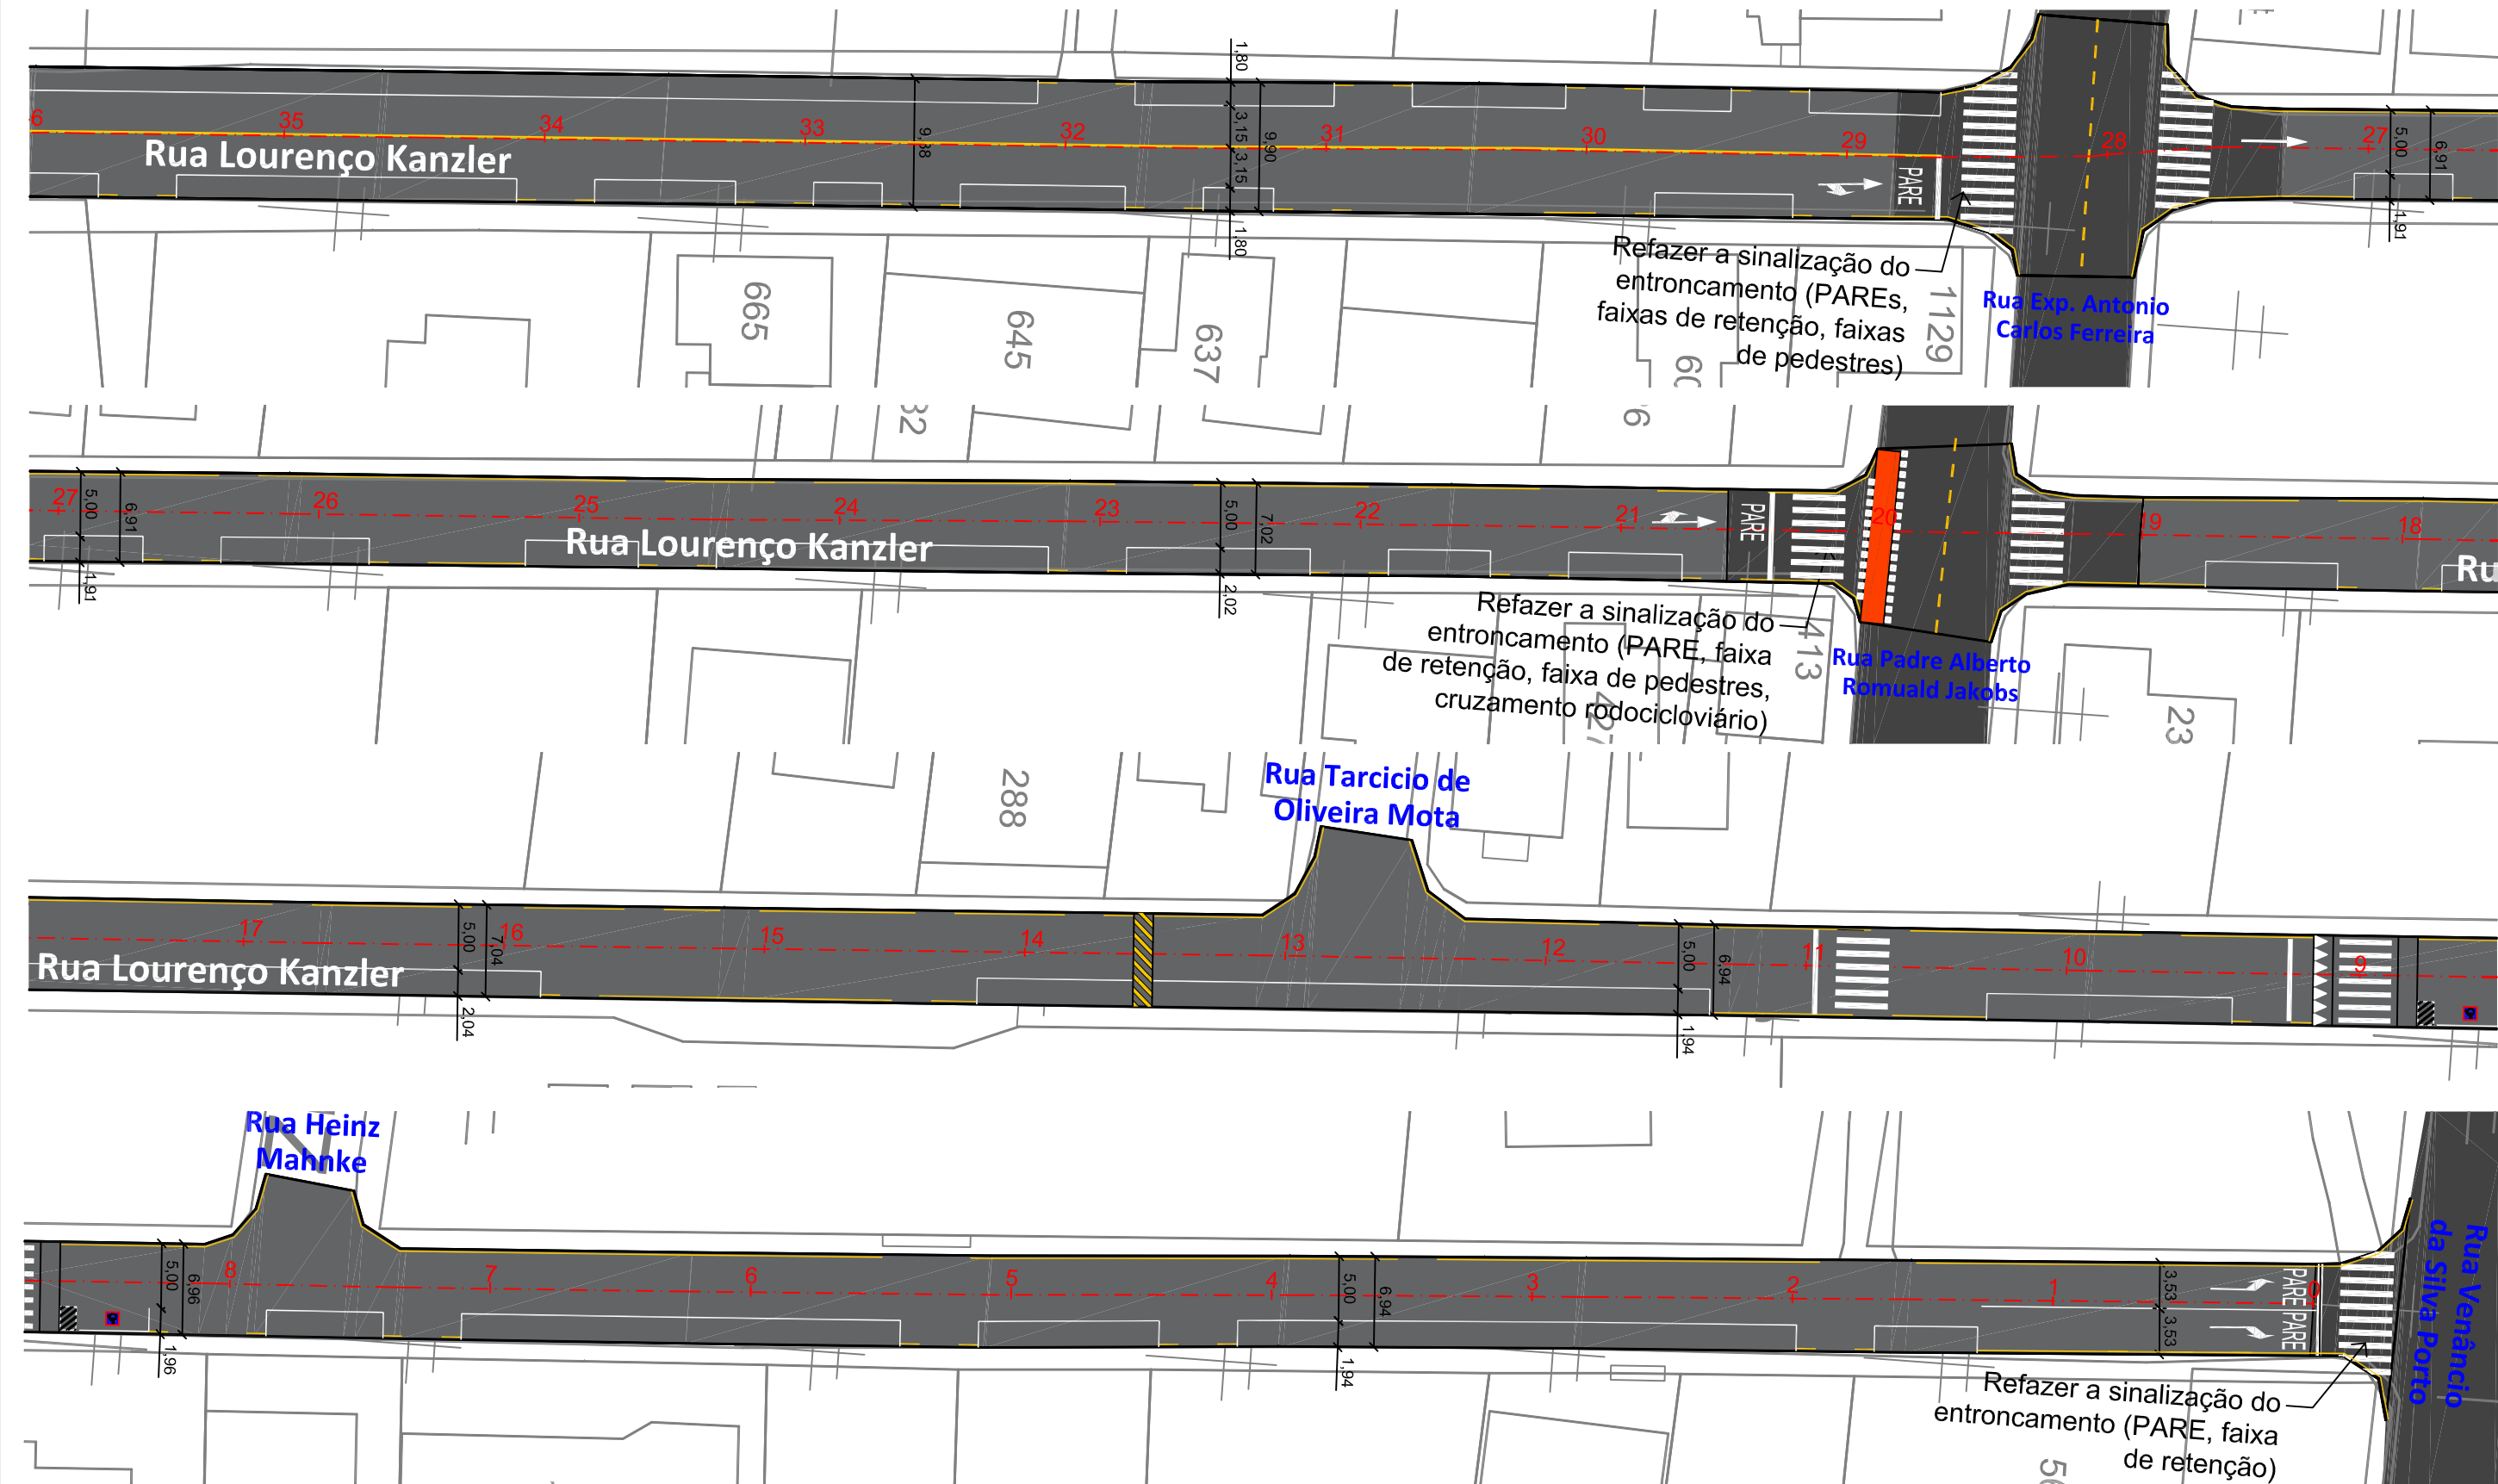

Legenda:

- Á Pavimentar - CBUQ
- Pavimentação Existente
- Alinhamento/meio-fio existente
- Poste existente

CONTRATANTE:

PREFEITURA MUNICIPAL DE JARAGUÁ DO SUL

EQUIPE TÉCNICA:

MARCELO GUMBOSKI
Engenheiro Civil
CREA nº110461-7

IVAN ANDREIAS WOLTER
Engenheiro Civil
CREA nº058719-9

ANDREA BARBOSA DA SILVA
Arquiteta e Urbanista
CAU nºA40333-4

REV	DATA	RESPONSÁVEL	MODIFICAÇÃO
04	06/11/25	ANDREA	DETALHAMENTO_PMJS

OBSERVAÇÕES

PROJETO: PAVIMENTAÇÃO

DESCRIÇÃO: PROJETO SINALIZAÇÃO



ENDEREÇO: RUA LOURENÇO KANZLER	ESCALA: INDICADA
DESENHISTA: ANDREA	ESTACAS: INDICADA
ZONA:	FOLHA: 1/2

CODIFICAÇÃO:

TÍTULO:

PROJETO BÁSICO
PROJETO SINALIZAÇÃO
RUA LOURENÇO KANZLER
ESTACA 0+00 a 52+00

DETALHAMENTO SINALIZAÇÃO

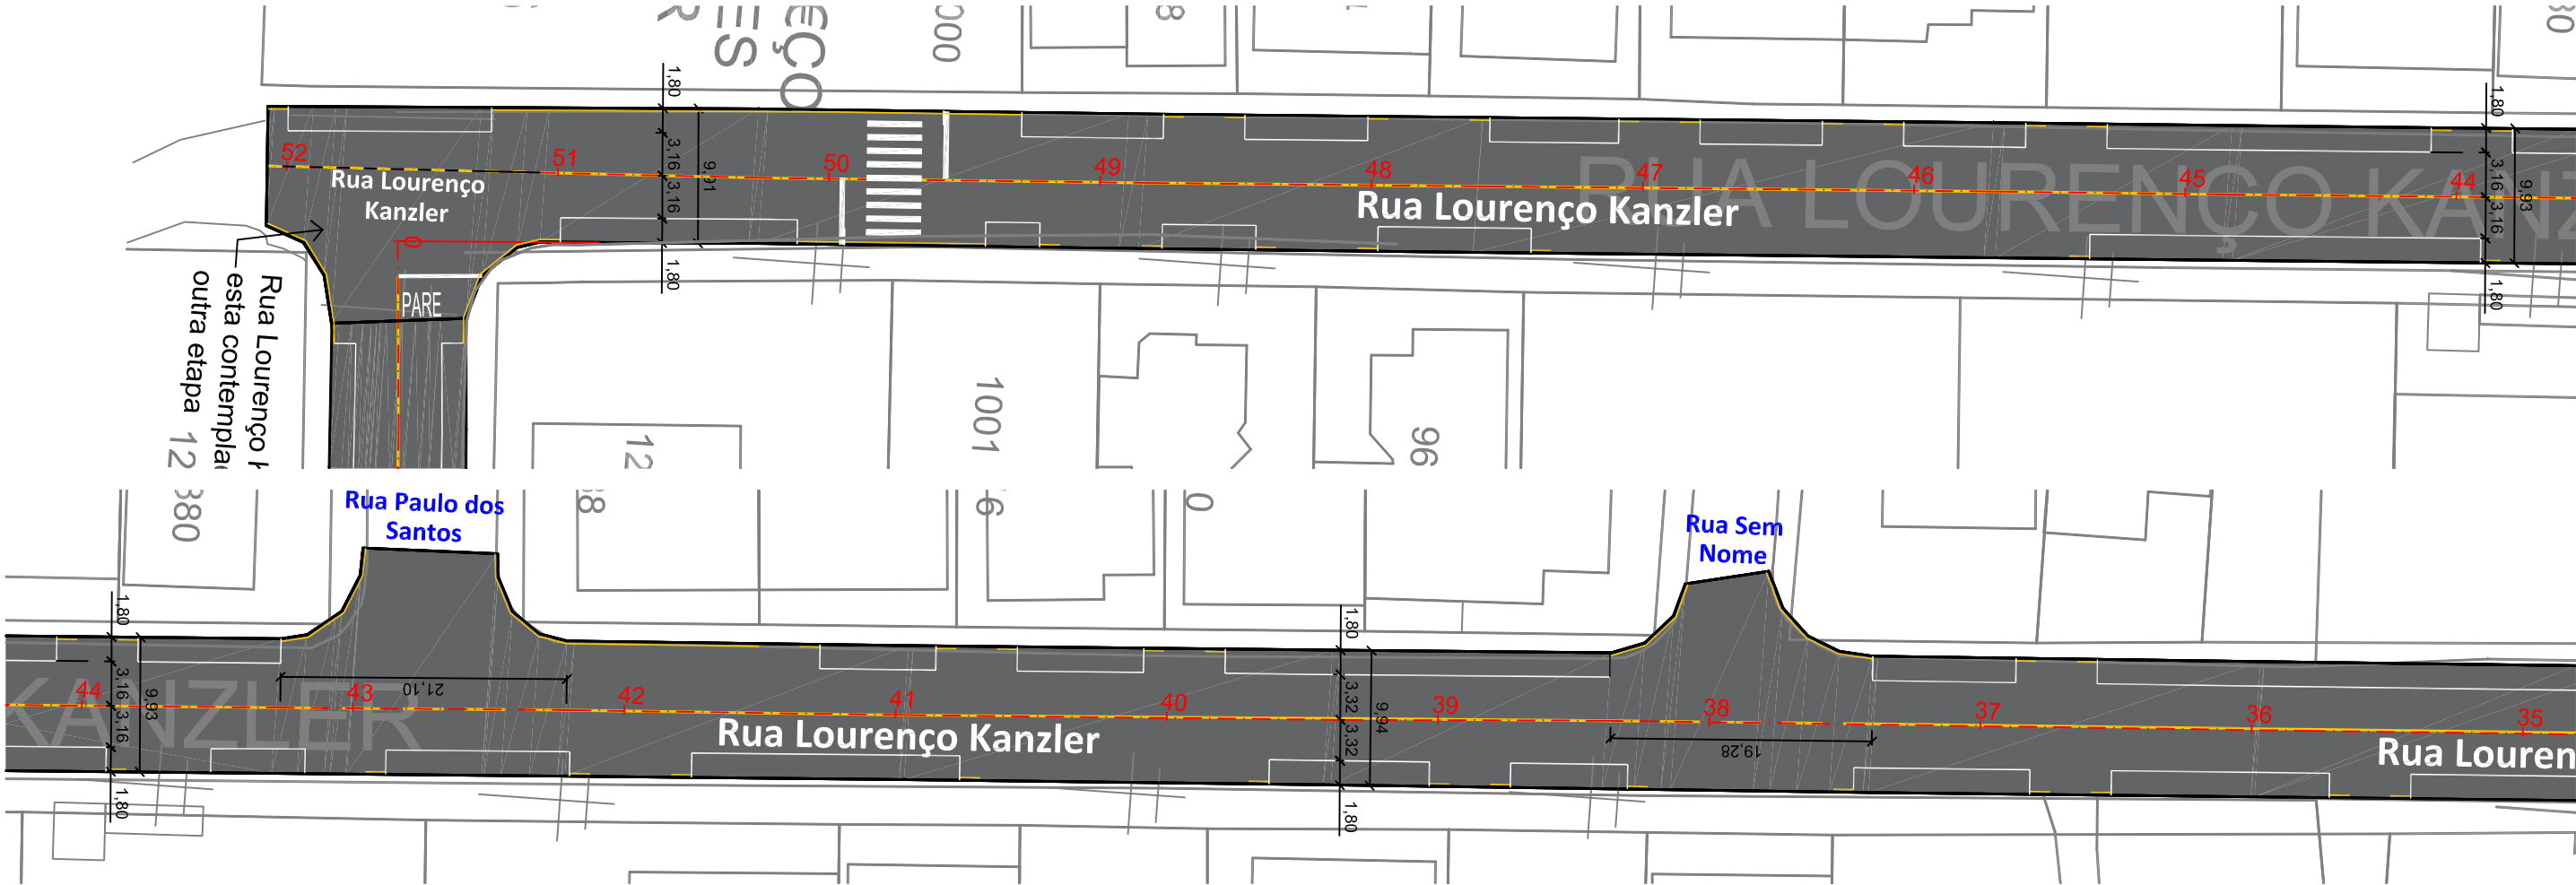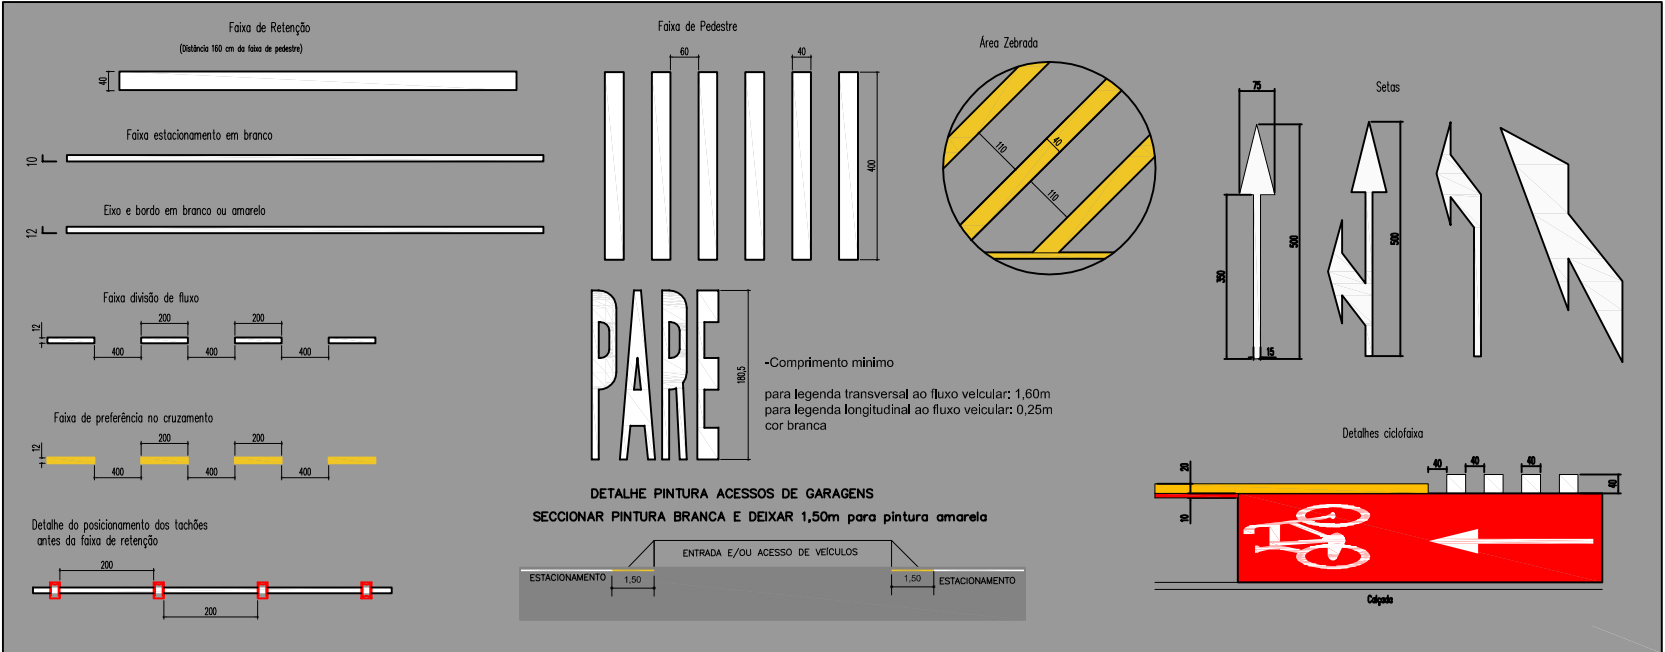

Legenda:

Á Pavimentar

- CBUQ

Pavimentação

Existente

Alinhamento/

meio-fio existente

Poste existente

CONTRATANTE:

PREFEITURA MUNICIPAL DE

JARAGUÁ DO SUL

EQUIPE TÉCNICA:

MARCELO GUMBOSKI

Engenheiro Civil

CREA nº110461-7

IVAN ANDREIAS WOLTER

Engenheiro Civil

CREA nº058719-9

ANDREA BARBOSA DA SILVA

Arquiteta e Urbanista

CAU nºA40333-4

REV DATA	RESPONSÁVEL	MODIFICAÇÃO
04 06/11/25	ANDREA	DETALHAMENTO_PMJS
OBSERVAÇÕES		
PROJETO: PAVIMENTAÇÃO		
DESCRIÇÃO: PROJETO SINALIZAÇÃO		
ENDEREÇO: RUA LOURENÇO KANZLER		ESCALA: INDICADA
DESENHISTA: ANDREA		ZONA: ESTACAS: INDICADA
CODIFICAÇÃO:		FOLHA: 2/2

SECRETARIA

MUNICIPAL DE OBRAS

E SERVIÇOS PÚBLICOS

JARAGUÁ DO SUL

PREFEITURA

TÍTULO:



PROJETO BÁSICO

PROJETO SINALIZAÇÃO

RUA LOURENÇO KANZLER

ESTACA 0+00 a 52+00

DETALHAMENTO SINALIZAÇÃO

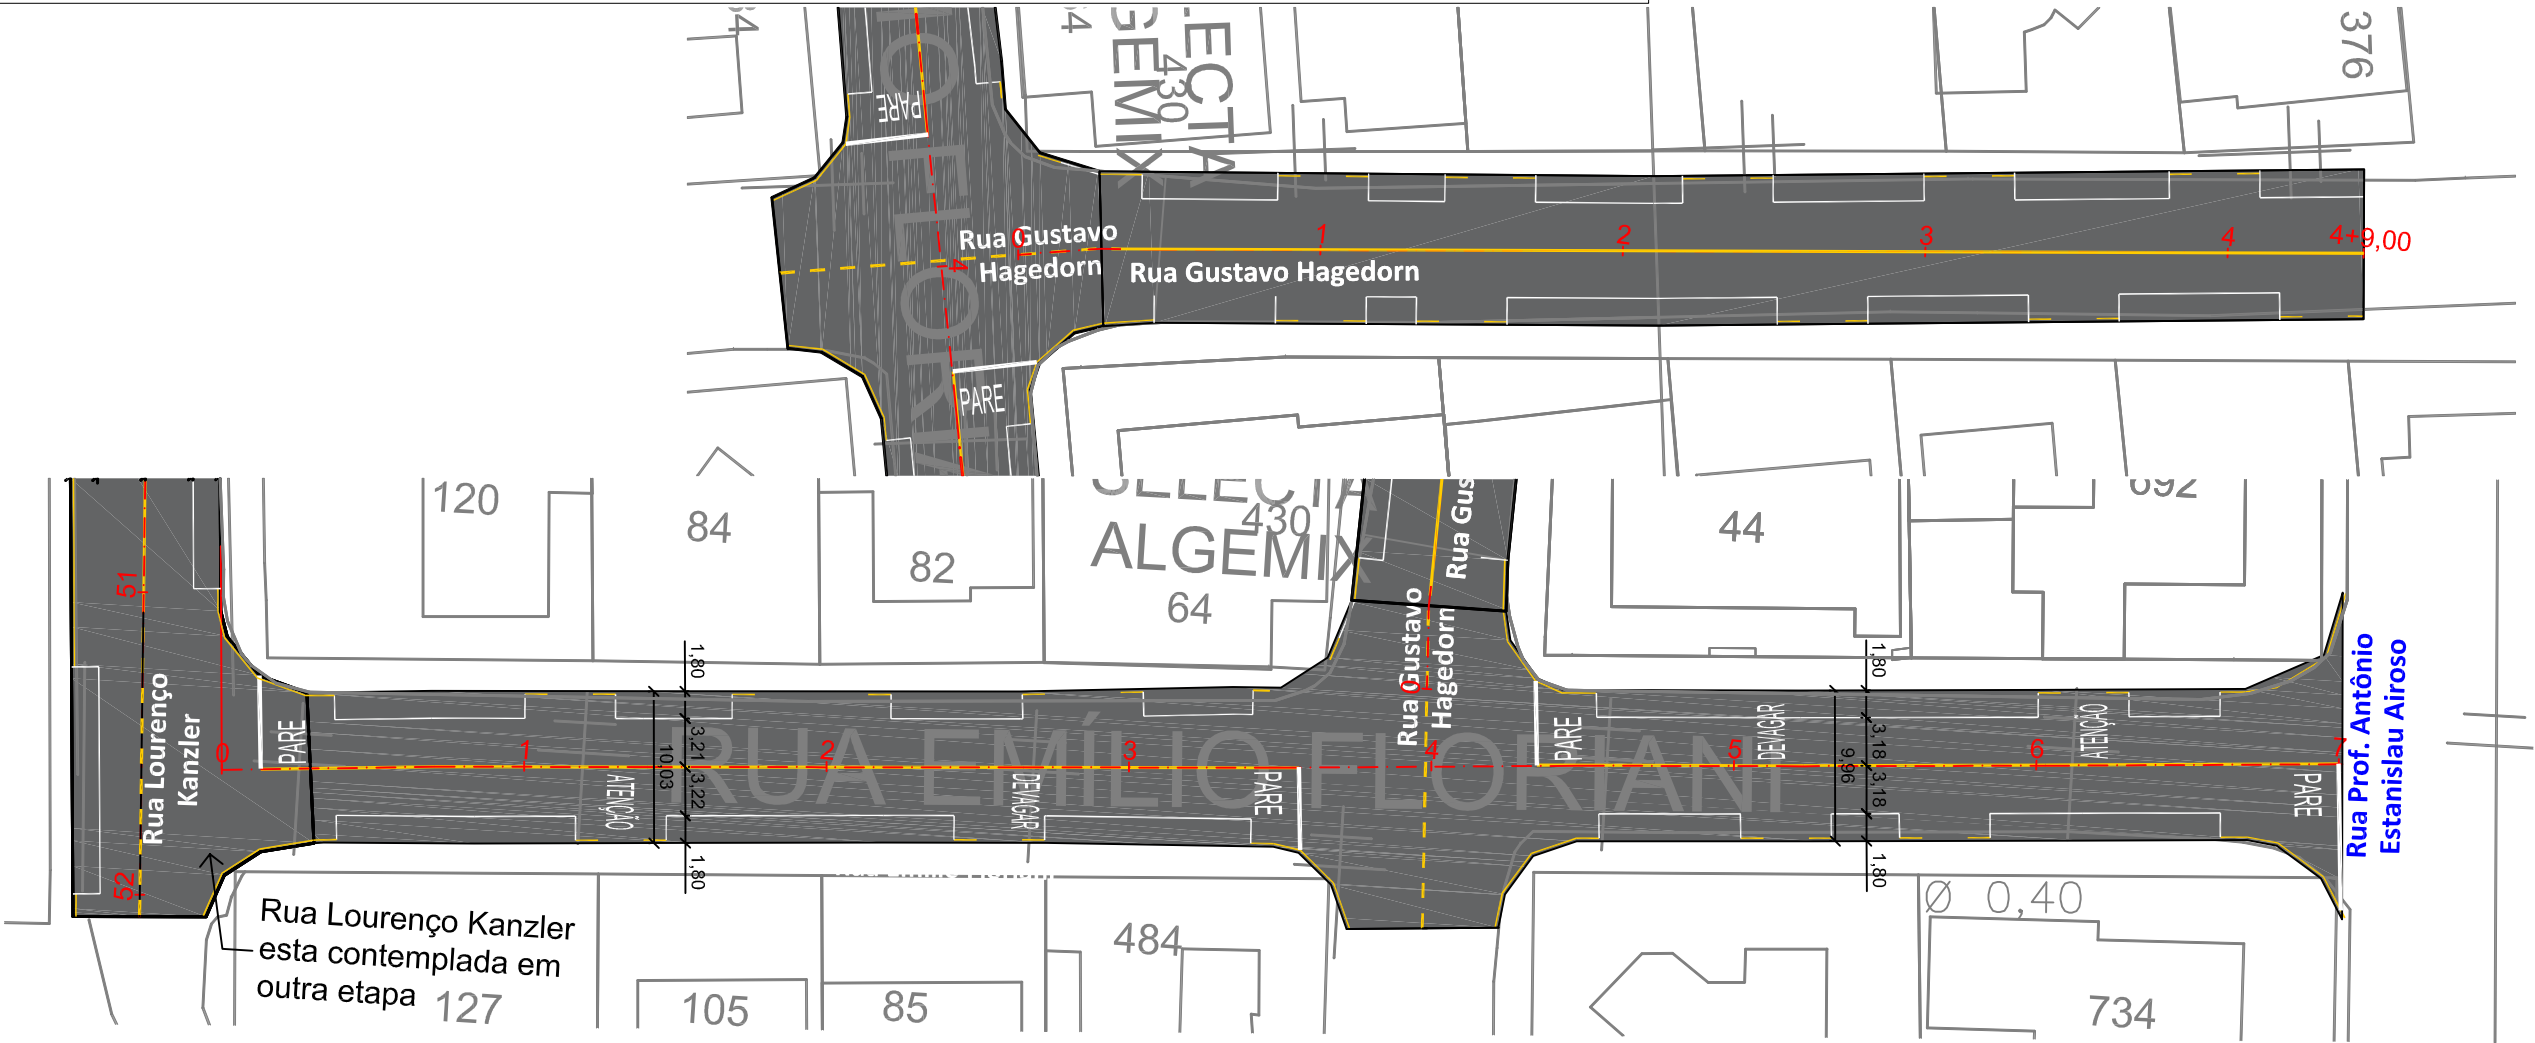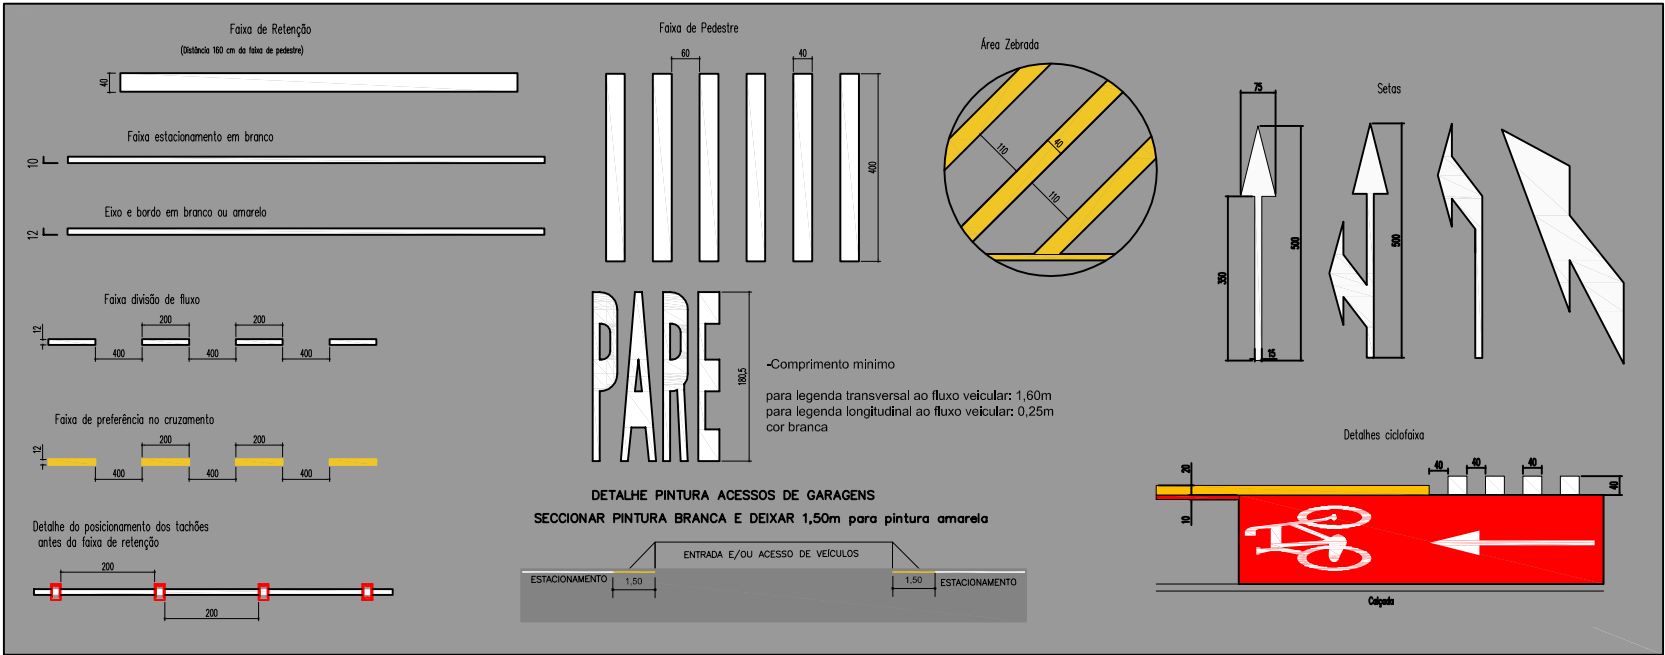

Legenda:

- À Pavimentar - CBUQ
- Pavimentação Existente
- Alinhamento/meio-fio existente
- Poste existente

CONTRATANTE:

PREFEITURA MUNICIPAL DE JARAGUÁ DO SUL

EQUIPE TÉCNICA:

MARCELO GUMBOSKI
Engenheiro Civil
CREA nº110461-7

IVAN ANDREIAS WOLTER
Engenheiro Civil
CREA nº058719-9

ANDREA BARBOSA DA SILVA
Arquiteta e Urbanista
CAU nºA40333-4

REV	DATA	RESPONSÁVEL	MODIFICAÇÃO
04	06/11/25	ANDREA	DETALHAMENTO_PMJS
OBSERVAÇÕES			
PROJETO: PAVIMENTAÇÃO			
DESCRIÇÃO: PROJETO SINALIZAÇÃO			
ENDEREÇO: RUA EMÍLIO FLORIANI			ESCALA: INDICADA
DESENHISTA: ANDREA		ZONA:	ESTACAS: INDICADA
CODIFICAÇÃO:			FOLHA: 1/2

SECRETARIA MUNICIPAL DE OBRAS E SERVIÇOS PÚBLICOS



PROJETO BÁSICO
PROJETO SINALIZAÇÃO

RUA EMÍLIO FLORIANI
ESTACA 0+00 a 7+00