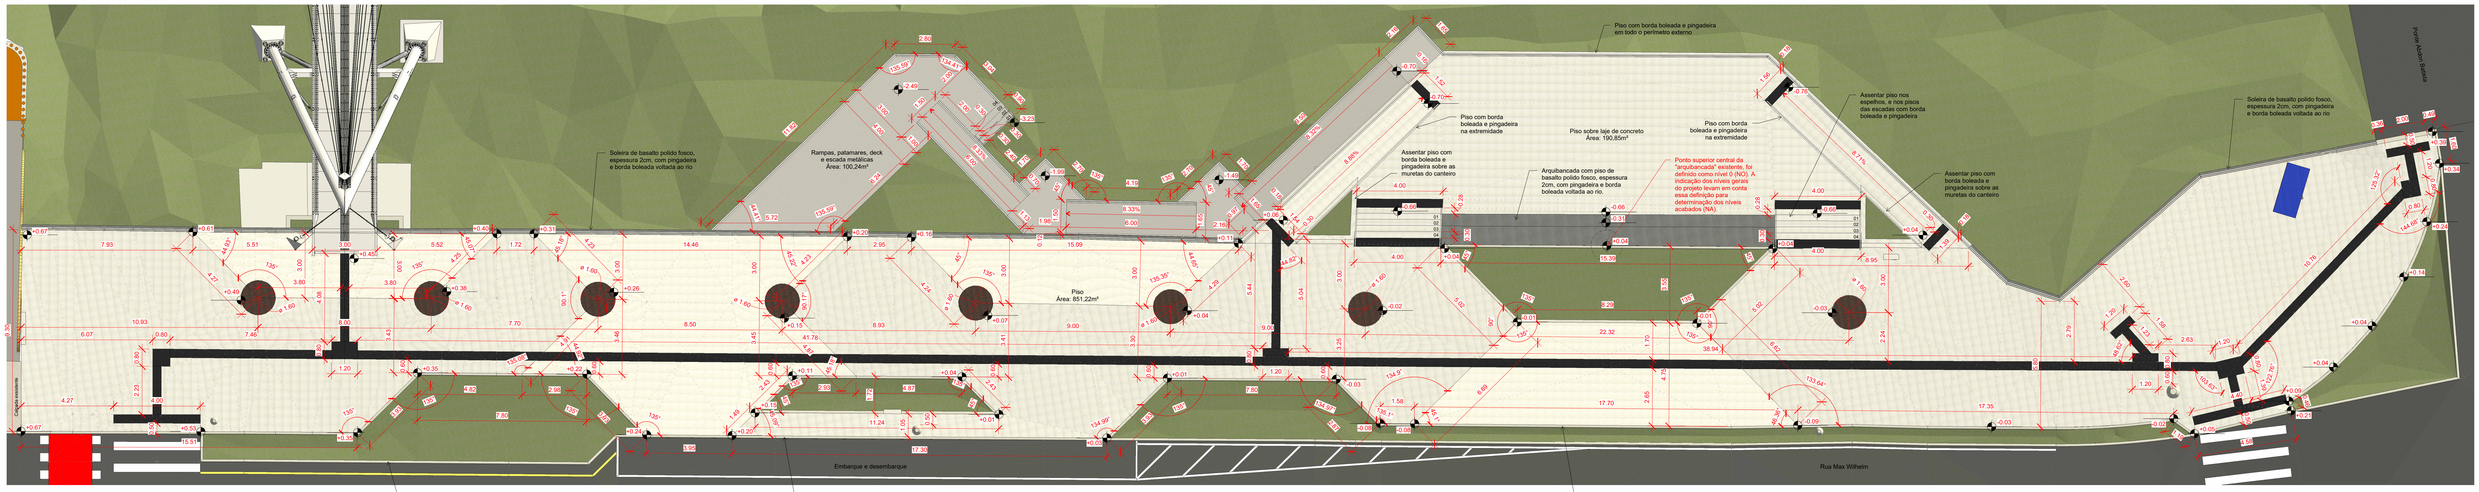

1 PISOS_1
ESCALA 1 : 100

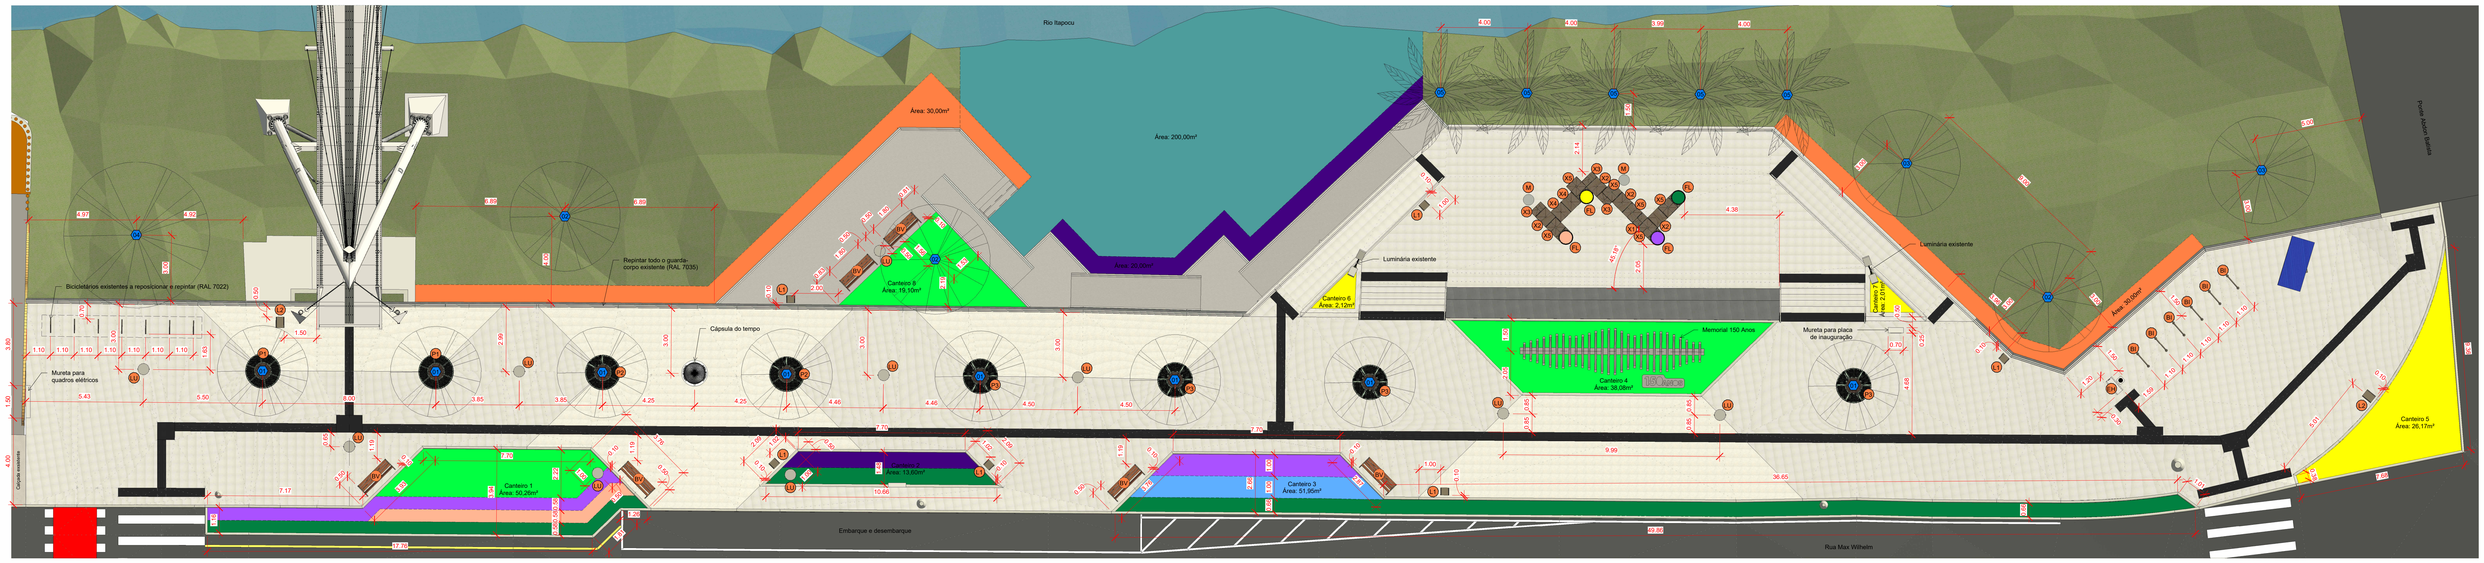

3 MOBILIÁRIO E PAISAGISMO_1
ESCALA 1 : 100

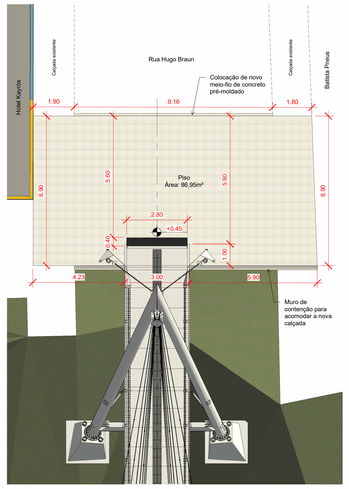

2 PISOS_2
ESCALA 1 : 100

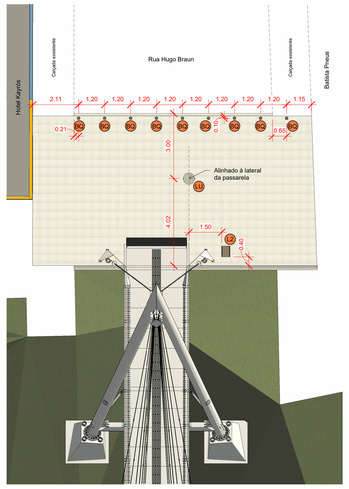

4 MOBILIÁRIO E PAISAGISMO_2
ESCALA 1 : 100

Detalhe 1 - Corte e emenda de piso tátil direcional em mudança de direção com ângulo entre 150° e 180°
(Conforme NBR 16537)

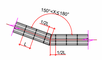

Obs.: L= 0,25 m

Detalhe 2 - Corte de piso tátil direcional em mudança de direção com ângulo entre 90° e 150°
(Conforme NBR 16537)

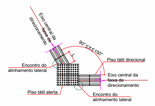

Obs.: L= 0,25 m

Detalhe 3 - Corte e emenda de piso tátil direcional ortogonal
(Conforme NBR 16537)

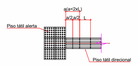

Obs.: L= 0,25 m

Detalhe 4 - Sinalização tátil alerta em**CRUZ**as faixas direcionais angulares
(Conforme NBR 16537)

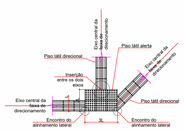

Obs.: L= 0,25 m

Detalhe 5 - Sinalização tátil alerta
pontos de interesse
(Conforme NBR 16537)

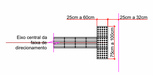

Detalhe 6 - Distâncias mínimas entre o piso tátil direcional e obstáculos e locais de permanência de pessoas
(Conforme NBR 16537)

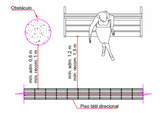

OBSERVAÇÕES GERAIS
(Conforme NBR 16537)
- É recomendado a largura (L) das faixas direcionais entre 0,25 m e 0,40 m;
- A largura e a cor das faixas que compõem uma sinalização tátil direcional devem ser constantes;
- A sinalização tátil alerta utilizada nas mudanças de direção deve possuir a mesma cor da sinalização tátil direcional.

DETALHES PISO TÁTIL
ESCALA 1 : 50

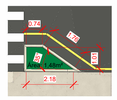

5 MOBILIÁRIO E PAISAGISMO_3
ESCALA 1 : 100

LEGENDA PISOS

IDENTIFICAÇÃO	DESCRIÇÃO	MODELO	FABRICANTE	QTD
	Piso Concreto Vibroprensado 40x40x3cm	Lavaggio Cinza Grigio Argento - REF. 8531	Tecnogran	867,16 m²
	Piso Concreto Vibroprensado 40x40x3cm	Lavaggio Cinza Imperiale - REF. 8529	Tecnogran	206,53 m²
	Piso Tátil Alerta de Concreto Vibroprensado 40x40x3cm	REF. 8160 / Preto	Tecnogran	19,86 m²
	Piso Tátil Direcional de Concreto Vibroprensado 40x40x3cm	REF. 8160 / Preto	Tecnogran	48,08 m²
	Piso de basalto esp. 2cm para assento arquibancada	Polido fosco com borda boleada	-	22,73 m²
	Piso de basalto esp. 2cm para soleira	Polido fosco com borda boleada	-	75,32 m
	Piso metálico para patamares, rampas, deck e escada	-	-	100,24 m²

OBS.: Todos os pisos de concreto vibroprensado, incluindo os pisos táteis, a serem instalados sobre a estrutura de concreto existente, serão assentados com argamassa AC3. Já os pisos, também de concreto vibroprensado, nas demais áreas indicadas no projeto, serão assentados sobre farofa de areia e cimento, conforme especificações do fabricante. Os pisos de basalto serão assentados com argamassa AC3.

LEGENDA MOBILIÁRIO

IDENTIFICAÇÃO	DESCRIÇÃO	ACABAMENTO	FABRICANTE	QUANTIDADE
B0	Banco Vera LV1511_FSC	RAL 7022	MMCité	06
P1	Protetor de árvore Sinus SNS110	RAL 6027	MMCité	02
P2	Protetor de árvore Sinus SNS210-01	RAL 6027	MMCité	02
P3	Protetor de árvore Sinus SNS210-03	RAL 6027	MMCité	04
X1	Módulo de assento Pixel PIX11I_FSC	RAL 6027	MMCité	01
X2	Módulo de assento Pixel PIX21I_FSC	RAL 6027	MMCité	04
X3	Módulo de assento Pixel PIX110I_FSC	RAL 6027	MMCité	03
X4	Módulo de assento Pixel PIX210I_FSC	RAL 6027	MMCité	02
X5	Módulo de assento Pixel PIX310I_FSC	RAL 6027	MMCité	06
F1	Floreira PIX43	RAL 7022	MMCité	04
M	Mesa LBS935	0075 HPL - RAL 6027	MMCité	02
B2	Bailzador Quick B	RAL 7016	Metalco	09
L1	Lixeira Box Iron 50L	RAL 7022 (corpo) - RAL 7035 (porta)	Metalco	06
L2	Lixeira Box Iron 100L	RAL 7022 (corpo) - RAL 7035 (porta)	Metalco	10
B1	Bicicletário U invertido	RAL 7022	Flex	06
E1	Estação de hidratação Smart Plus	Aço inox	Icehot	01
L3	Luminária Merak SYF - TW4002510 + poste aço galv.	RAL 9007	Tecnowatt	11

LEGENDA PAISAGISMO

IDENTIFICAÇÃO	NOME POPULAR	ESPÉCIE (NOME CIENTÍFICO)	ESPAÇAMENTO DE PLANTIO	QUANTIDADE
	Helicônia papagaio	Heliconia psittacorum	0,8 - 1,0 m	(60m²) 90 mudas
	Falso Íris	Neomarica caerulea	0,4 - 0,5 m	(25m²) 150 mudas
	Lantana (cor amarela)	Lantana camara	0,8 - 1,0 m	(35m²) 70 mudas
	Dianela	Dianella tasmanica	0,4 - 0,5 m	(55m²) 220 mudas
	Agapanto (cor azul)	Agapanthus africanus	0,4 - 0,6 m	(10m²) 40 mudas
	Crotom	Codiaeum variegatum	0,8 - 1,0 m	(10m²) 25 mudas
	Loropétalo	Loropetalum rubrum	0,8 - 1,0 m	(25m²) 50 mudas
	Grama amendoim	Arachis repens	0,2 - 0,3 m	(75m²) 1200 mudas
	Grama esmeralda	Zoysia japonica		(200m²) 800 placas
B0	Ipê roxo	Handroanthus heptaphyllus	conforme indicado em planta	8 un
B0	Jacarandá mimoso	Jacaranda mimosifolia	conforme indicado em planta	3 un
B0	Pau Brasil	Paubrasilia echinata	conforme indicado em planta	2 un
B0	Pau ferro	Libidibia ferrea	conforme indicado em planta	1 un
B0	Palmeira jerivá	Syagrus romanzoffiana	conforme indicado em planta	5 un

OBS.: Todas as espécies de árvores devem ser plantadas já adultas, com altura entre 6m e 10m.

APROVAÇÕES

RESPONSÁVEL TÉCNICO PROJETO

Documento assinado digitalmente
gov.br FRANCIELA ALVINA LEITEMPERGHER
Data: 12/02/2026 17:01:41-0300
Verifique em https://validar.iti.gov.br

FRANCIELA ALVINA LEITEMPERGHER
ARQUITETA E URBANISTA
CAU Nº A41213-9

Documento assinado digitalmente
gov.br GRAZIELA BORTOLINI DE CERQUEIRA
Data: 13/02/2026 08:27:25-0300
Verifique em https://validar.iti.gov.br

GRAZIELA BORTOLINI DE CERQUEIRA
ARQUITETA E URBANISTA
CAU Nº A39192-1

PROPRIETÁRIO

ANSELMO LUIZ JORGE RAMOS:03490120833

Assinado de forma digital por ANSELMO LUIZ JORGE RAMOS:03490120833
Dados: 2026.02.13 15:16:31 -03'00'

MUNICÍPIO DE JARAGUÁ DO SUL
CNPJ 83.102.459/0001-23

Documento assinado digitalmente
gov.br THIAGO ERBACH
Data: 12/02/2026 16:34:21-0300
Verifique em https://validar.iti.gov.br

THIAGO ERBACH
ARQUITETO E URBANISTA
CAU Nº A1443642-0

SECRETARIA MUNICIPAL DE PLANEJAMENTO E URBANISMO
JARAGUÁ DO SUL PREFEITURA

PROJETO ARQUITETÔNICO

TÍTULO: MEMORIAL 150 ANOS DE JARAGUÁ DO SUL

CONTEÚDO: PISOS, MOBILIÁRIO E PAISAGISMO

PRANCHA Nº: ARQ 04

PROPRIETÁRIO: MUNICÍPIO DE JARAGUÁ DO SUL

LOGRADOURO: RUA MAX WILHELM

BAIRRO: VILA BAEPENDI

DATA	DESENHO	ARQUIVO	ESCALA
FEV 2026	FRAN / GRAZI / THI	PRE-LAZ007-ARQ-projeto_de_revitalizacao-2026_01_22	INDICADA

Nº DE PRANCHAS: 06

FOLHA FORMATO A0
(841mm x 1189mm)