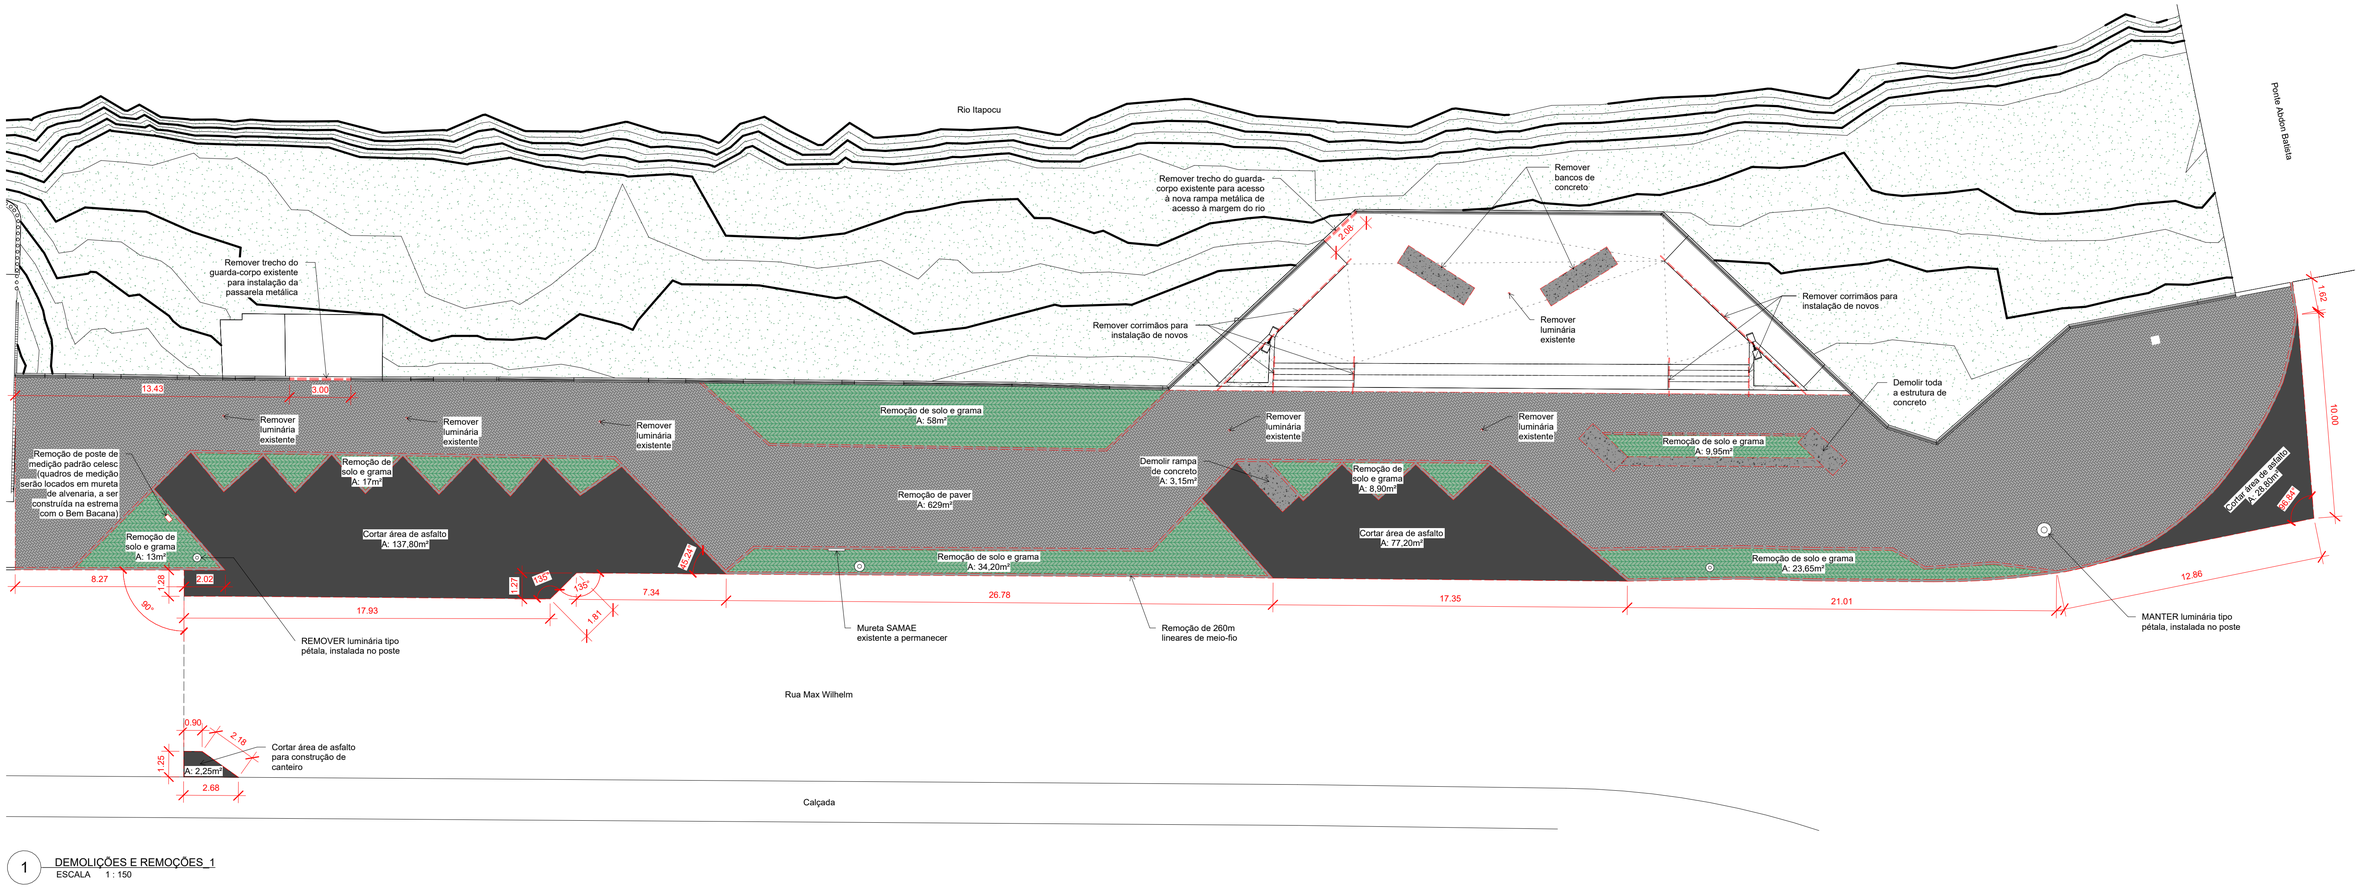

1 DEMOLIÇÕES E REMOÇÕES_1
ESCALA 1 : 150

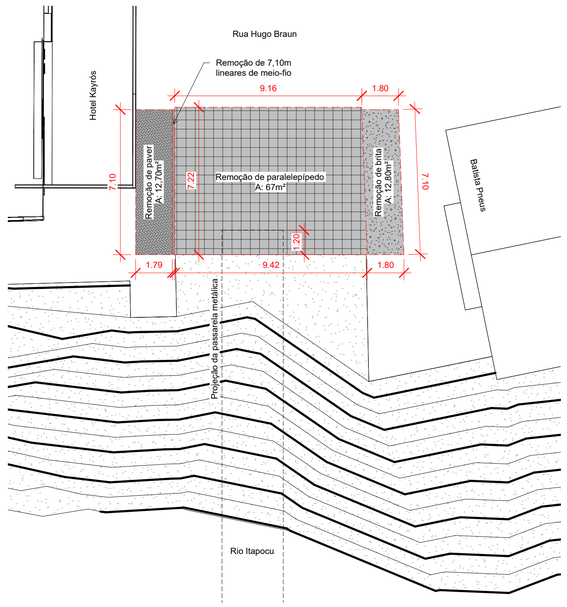

2 DEMOLIÇÕES E REMOÇÕES_2
ESCALA 1 : 150

LEGENDA DEMOLIÇÕES E REMOÇÕES

- Traçado de áreas e itens a demolir / remover
- Asfalto a cortar
- Paver a remover
- Solo e grama a remover
- Concreto a demolir
- Paralelepípedo a remover
- Brita a remover
- Meio-fio a remover

FOLHA FORMATO A1
(594mm x 841mm)

APROVAÇÕES

RESPONSÁVEL TÉCNICO PROJETO

Documento assinado digitalmente
gov.br FRANCIELA ALVINA LEITEMPERGHER
Data: 12/02/2026 17:01:41-0300
Verifique em https://validar.iti.gov.br

FRANCIELA ALVINA LEITEMPERGHER
ARQUITETA E URBANISTA
CAU N° A41213-9

Documento assinado digitalmente
gov.br GRAZIELA BORTOLINI DE CERQUEIRA
Data: 13/02/2026 08:27:25-0300
Verifique em https://validar.iti.gov.br

GRAZIELA BORTOLINI DE CERQUEIRA
ARQUITETA E URBANISTA
CAU N° A39192-1

PROPRIETÁRIO

ANSELMO LUIZ JORGE RAMOS:03490120833

Assinado de forma digital por ANSELMO LUIZ JORGE RAMOS:03490120833
Dados: 2026.02.13 15:19:22 -03'00'

MUNICÍPIO DE JARAGUÁ DO SUL
CNPJ 83.102.459/0001-23

Documento assinado digitalmente
gov.br THIAGO ERBACH
Data: 12/02/2026 16:34:21-0300
Verifique em https://validar.iti.gov.br

THIAGO ERBACH
ARQUITETO E URBANISTA
CAU N° A144364-0

SECRETARIA MUNICIPAL DE PLANEJAMENTO E URBANISMO
JARAGUÁ DO SUL PREFEITURA

PROJETO ARQUITETÔNICO

TÍTULO
MEMORIAL 150 ANOS DE JARAGUÁ DO SUL

CONTEÚDO
DEMOLIÇÕES E REMOÇÕES

PRANCHA N°
ARQ 02

PROPRIETÁRIO
MUNICÍPIO DE JARAGUÁ DO SUL

LOGRADOURO	BAIRRO
RUA MAX WILHELM	VILA BAEPENDI

DATA	DESENHO	ARQUIVO	ESCALA
FEV 2026	FRAN / GRAZI / THI	PRE-LAZ007-ARQ-projeto_de_revitalizacao-2026_01_22	INDICADA

06
N° DE PRANCHAS