



PLANTA DE LOCAÇÃO DOS GUARDA-CORPOS  
Esc: 1:100

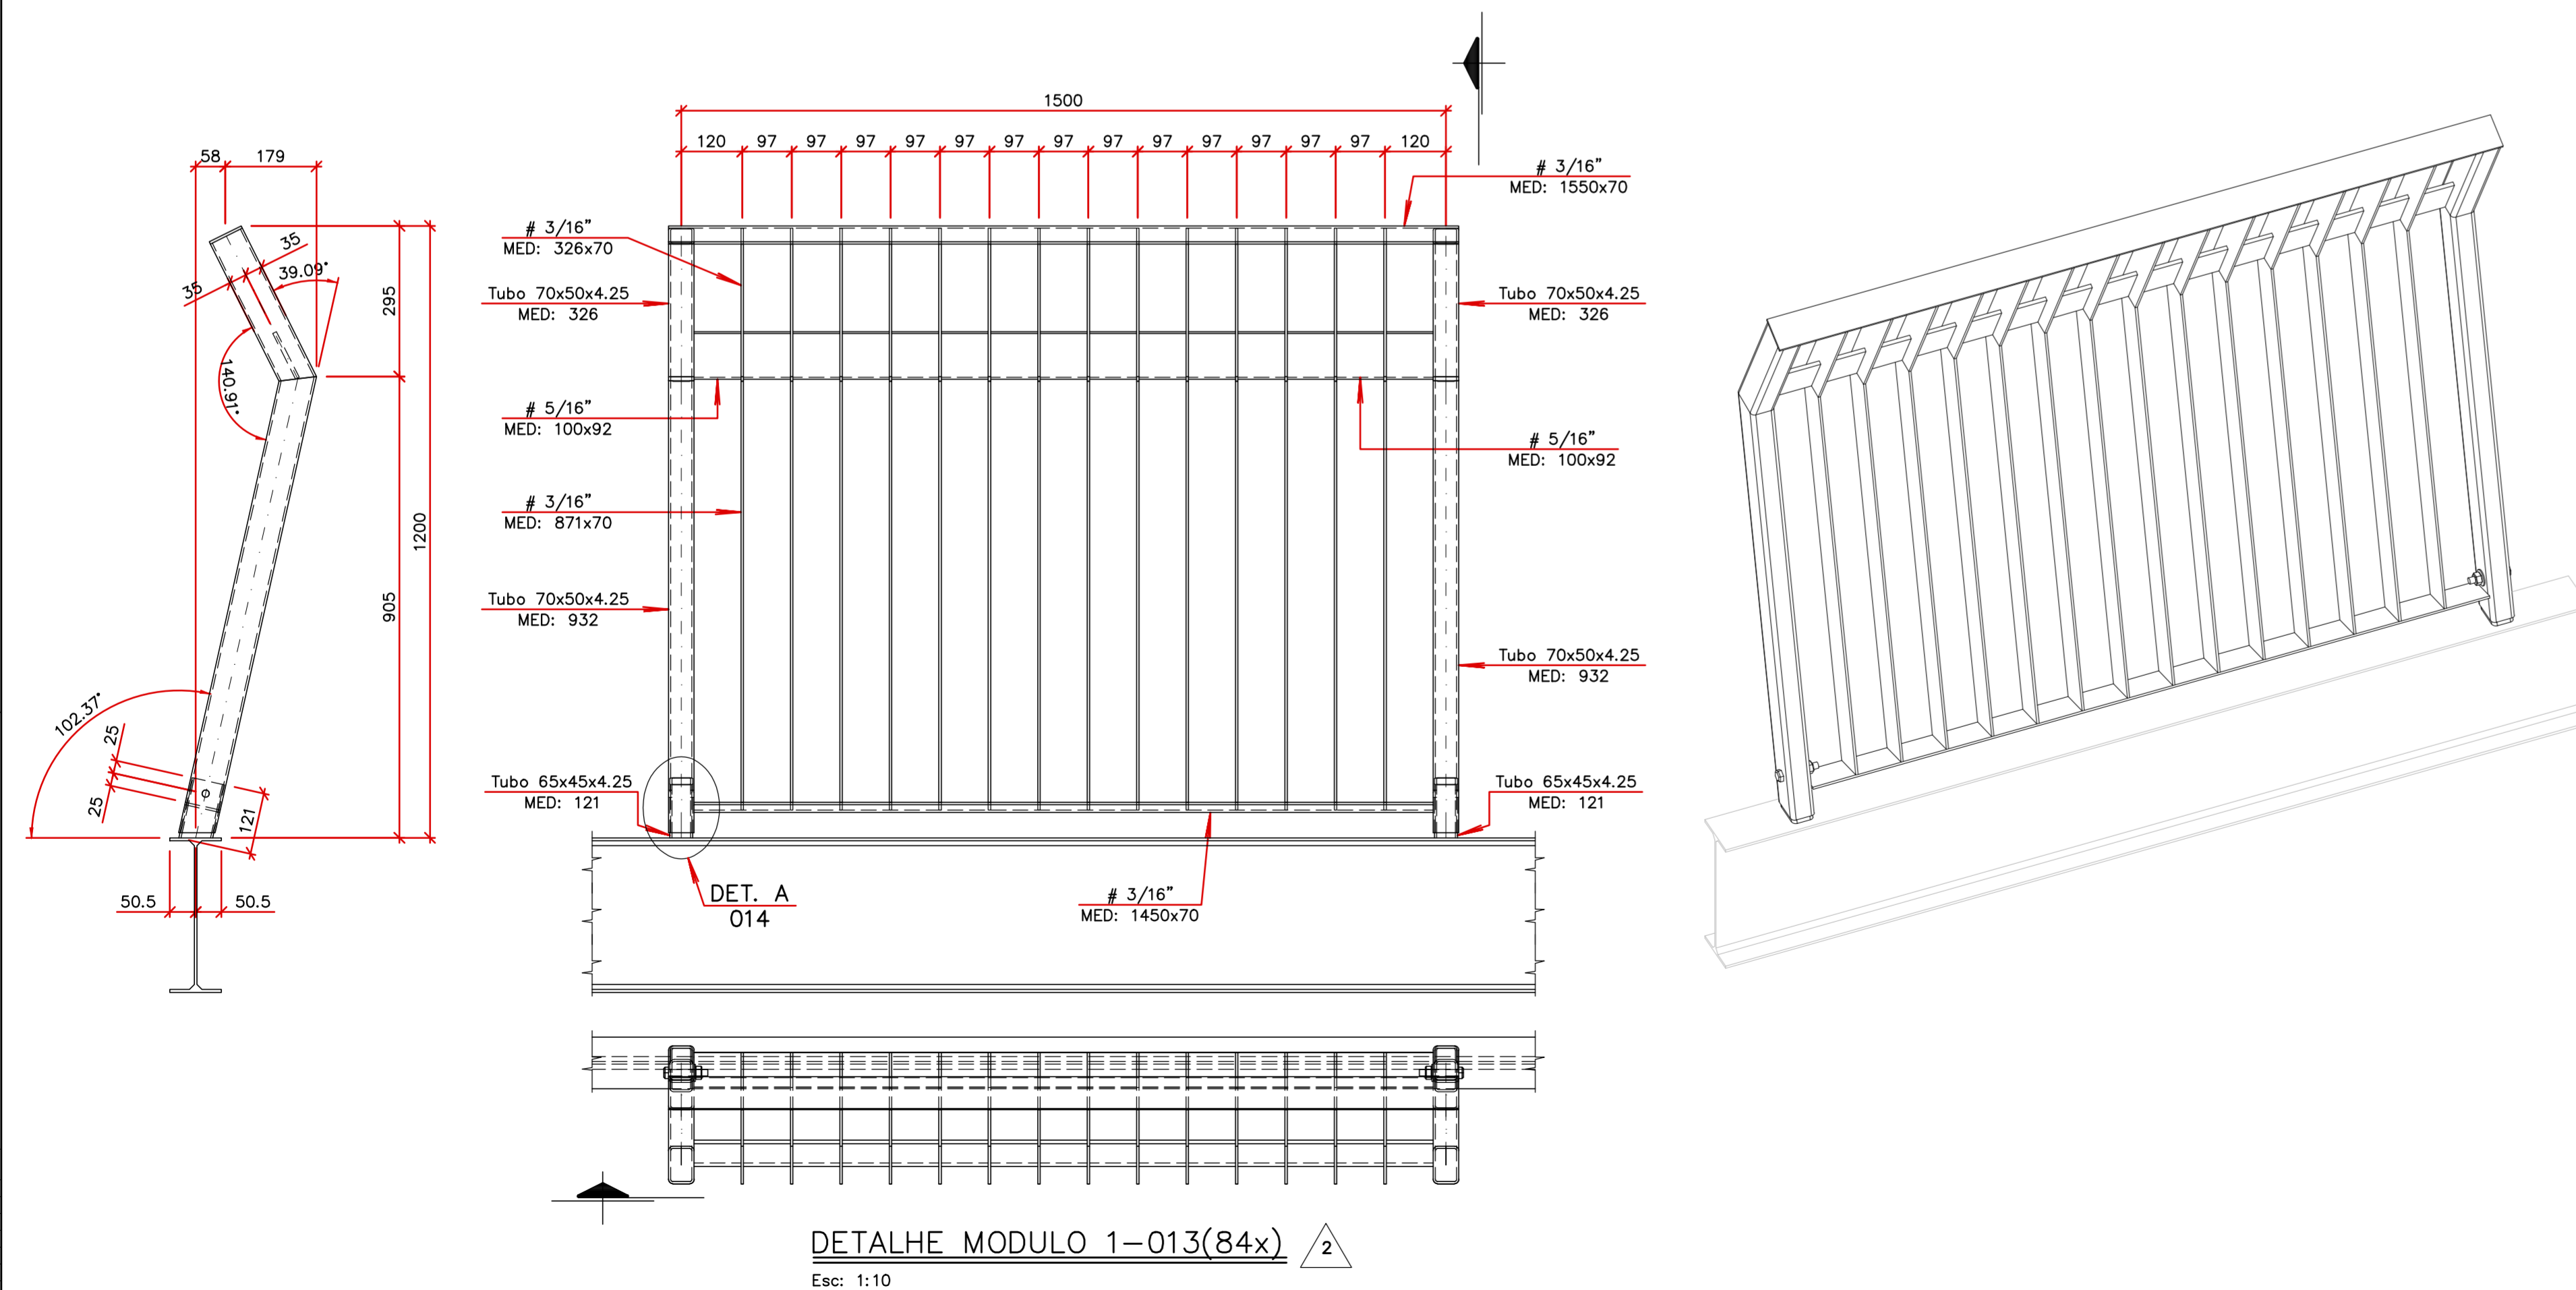

DETALHE MODULO 1-013(84x) 2  
Esc: 1:10

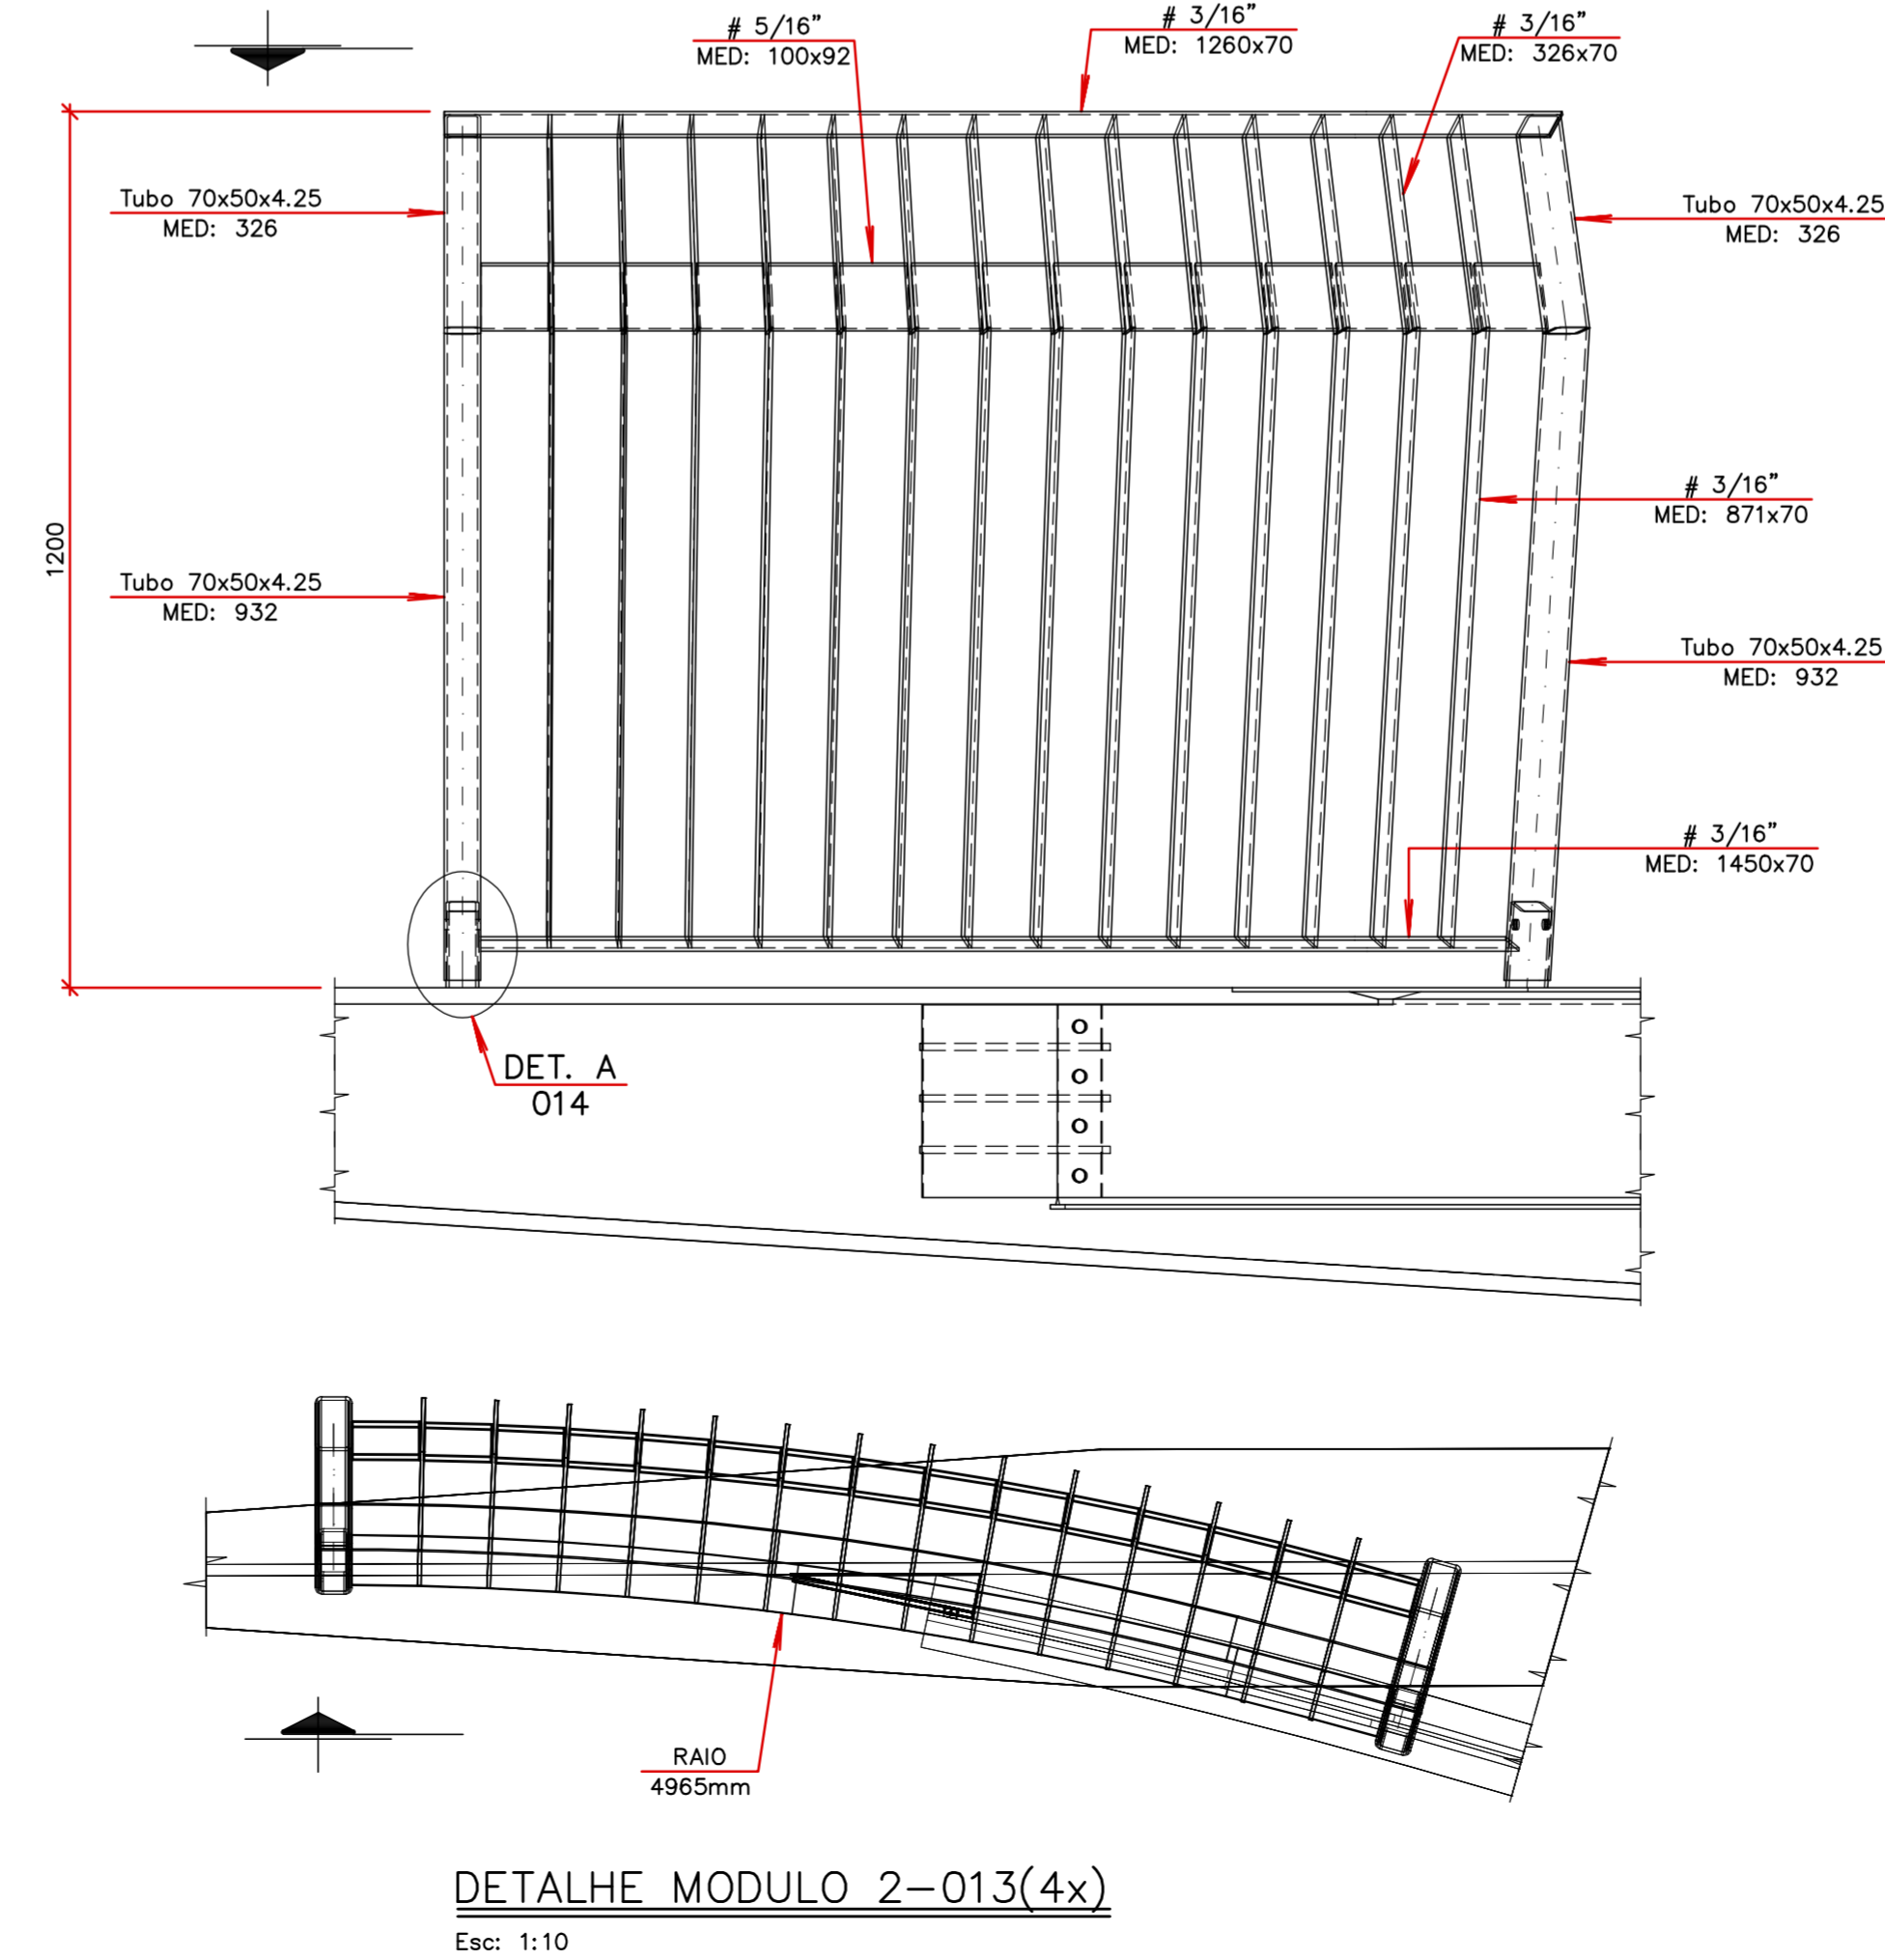

DETALHE MODULO 2-013(4x)  
Esc: 1:10

REVISÃO/EMISSÃO	DATA	DISORMINAÇÃO	REVISADO	CONFERIDO	APROVADO
02	03/12/25	ALTERAÇÃO NO GUARDA-CORPO	T.SABEL	COTA	ORACIDES
01	26/11/25	ALTERAÇÃO NA FIXAÇÃO DO GC	T.SABEL	COTA	ORACIDES
00	12/11/25	EMISSÃO INICIAL	ISRAEL	O.COTA	D.ADRIANO

FINALIDADE DA EMISSÃO			
A - PRELIMINAR	C - PARA COMENTÁRIOS	E - PARA ORÇAMENTO	G - PARA CONHECIMENTO
B - PARA APROVAÇÃO	D - LIBERADO P/ CONSTRUÇÃO	F - CONFORME CONSTRUÍDO	H - CANCELADO
DATA 01/7/2025	DESENHISTA ISRAEL	CONFERIDO O.COTA	APROVADO
ETAPA EXECUTIVO	ARQUIVO	FORMATO 1189x594	ESCALA INDICADA

ARQUIVO CAD: 1326EM001DE013-R02\_PASSARELA\_ABDON\_BATISTA\_GUARDA\_CORPO

CLIENTE:  
**ACIJS**  
ASSOCIAÇÃO EMPRESARIAL DE JARAGUÁ DO SUL

ASSOCIAÇÃO EMPRESARIAL DE JARAGUÁ DO SUL  
R. Dr. Amadeu da Luz, 122 - 9º andar  
Centro - Blumenau - SC - 89010-919  
+55 (47) 3232-5500 - CREA/SC 042779-5  
projetos@oaengenharia.com  
**OAENGENHARIA.COM**

ENGENHARIA ESPECIAL  
OBRA: PASSARELA ABDON BATISTA  
LOCAL: JARAGUÁ DO SUL - SC  
REFERÊNCIA: PASSARELA ABDON BATISTA GUARDA CORPO  
NATUREZA: PROJETO NATUREZA

DESENHO NO: 1326.EM.001.DE.013  
REVISÃO: 02

PENAL	ESPESSURA
01	0,10 mm
02	0,20 mm
03	0,30 mm
04	0,40 mm
05	0,40 mm
06	0,50 mm
07	0,60 mm
08	0,80 mm
09	1,00 mm
10	1,20 mm
11	1,50 mm
12	2,00 mm
13	2,50 mm
14	3,00 mm
15	4,00 mm
16	5,00 mm
17	6,00 mm
18	8,00 mm
19	10,00 mm