



PLANTA DE STEEL DECK
Esc: 1:100

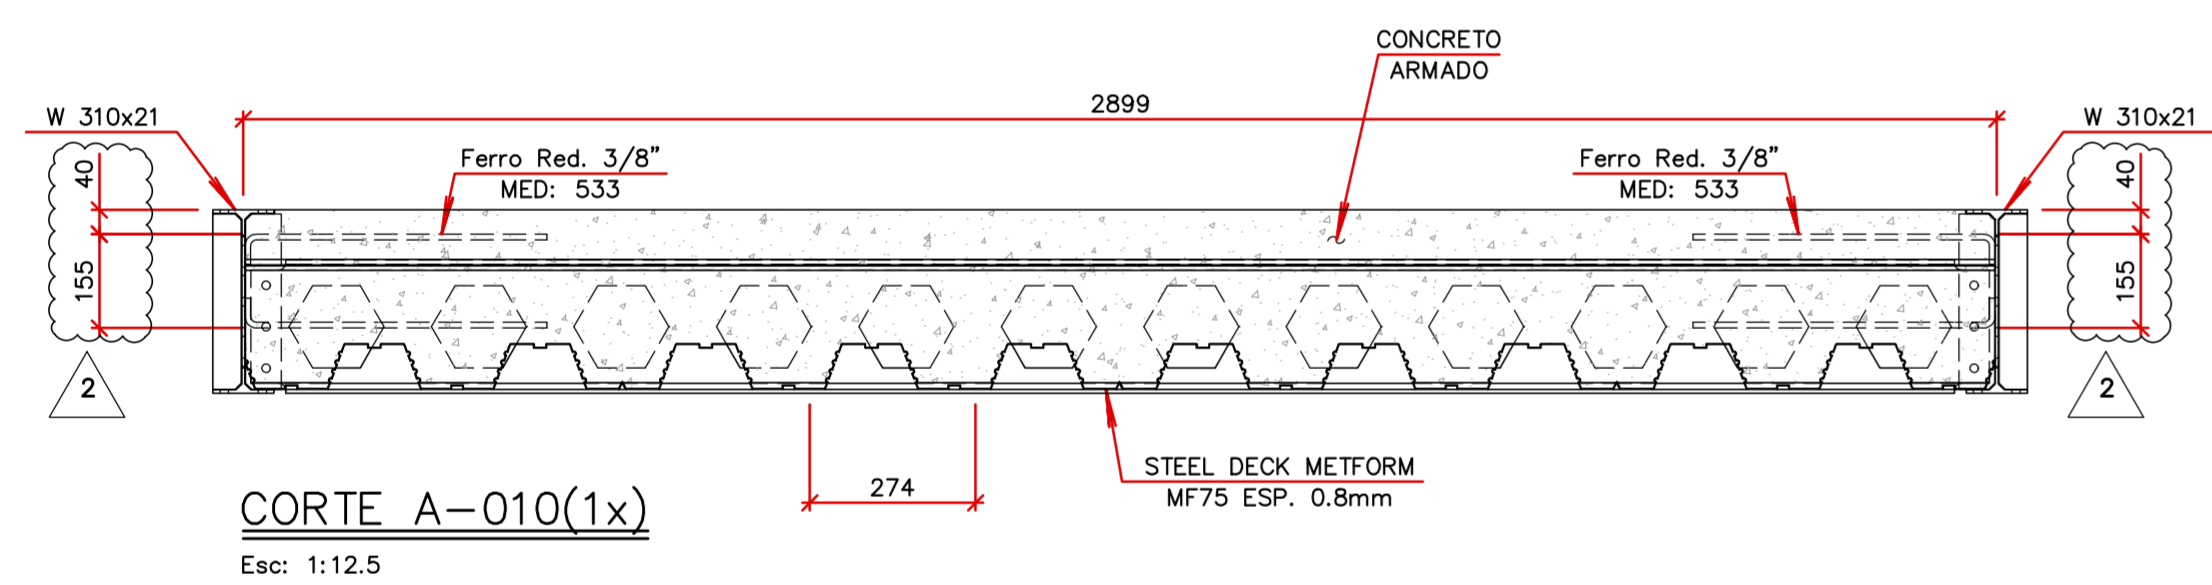

CORTE A-010(1x)
Esc: 1:12.5

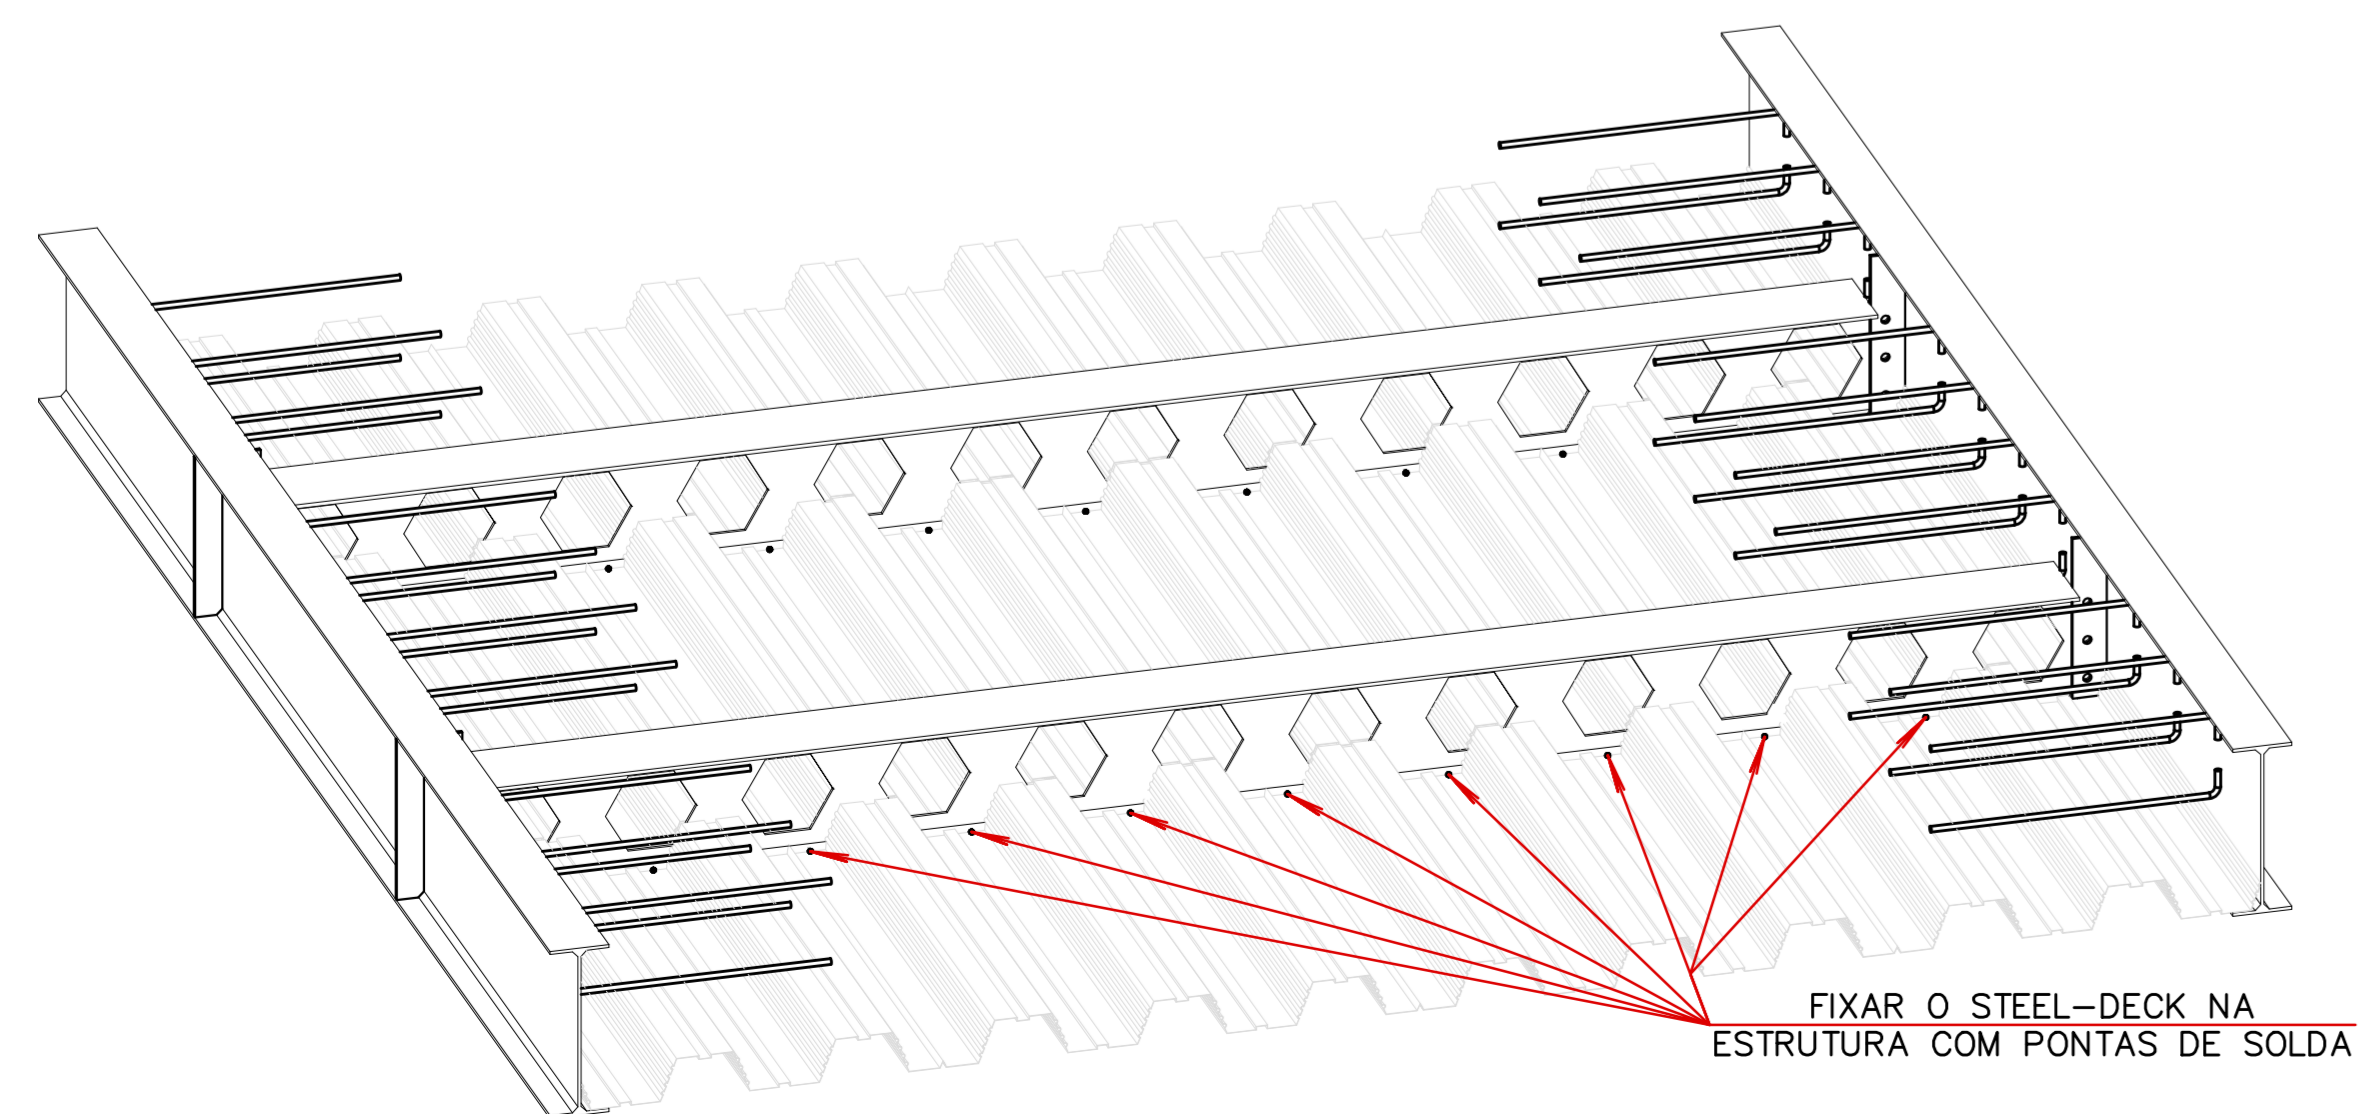

FIXAR O STEEL-DECK NA
ESTRUTURA COM PONTAS DE SOLDA

PERNA	ESPESSURA
01	0,10 mm
02	0,20 mm
03	0,25 mm
04	0,40 mm
05	0,40 mm
06	0,10 mm
07	0,20 mm
08	0,50 mm
09	0,50 mm
10	0,50 mm
11	0,20 mm
12	0,30 mm
13	0,30 mm
NOTAS

TODAS AS PARTES QUE TEM CONTATO DIRETO COM O CONCRETO,
NÃO DEVEM SER PINTADAS.

REVISÃO/EMIÇÃO	DATA	DISCRIMINAÇÃO	REVISADO	CONFERIDO	APROVADO
02	02/12/25	REVISÃO FURO P/ DRENO E COTA DETALHE	T.SABEL	COTA	ORACIDES
01	24/11/25	AUMENTOU O PISO DE VIDRO	T.SABEL	COTA	ORACIDES
00	12/11/25	EMIÇÃO INICIAL	ISRAEL	O.COTA	D.ADRIANO

FINALIDADE DA EMISSÃO	C - PARA COMENTÁRIOS	E - PARA ORÇAMENTO	G - PARA CONHECIMENTO
A - PRELIMINAR	D - LIBERADO P/ CONSTRUÇÃO	F - CONFORME CONSTRUÍDO	H - CANCELADO
B - PARA APROVAÇÃO			
DATA	DESENHISTA	CONFERIDO	APROVADO
02/12/2025	ISRAEL	O.COTA	
ETAPA	ARQUIVO	FORMATO	ESCALA
EXECUTIVO		1189x594	INDICADA
ARQUIVO CAD	1326EM01DE010-R02_PASSARELA_ABDON_BATISTA_PLANTA_DE_STEEL_DECK		

CLIENTE

ASSOCIAÇÃO EMPRESARIAL DE JARAGUÁ DO SUL

R. Dr. Amadeu da Luz, 122 - 9º andar
Centro - Blumenau - SC - 89010-919
+55 (47) 3232-5500 - CREA/SC 042779-5
projetos@oaengenharia.com
OAENGENHARIA.COM

ORACIDES FELICIO ADRIANO
Prof. CREA/SC 33558-9

OBRA	PASSARELA ABDON BATISTA	NATUREZA	PROJETO
LOCAL	JARAGUÁ DO SUL - SC		NATUREZA

REFERÊNCIA

PASSARELA ABDON BATISTA
PLANTA DE STEEL DECK

DESENHO NO.	1326.EM.001.DE.010	REVISÃO	02
-------------	--------------------	---------	----