



PINTURA DA TORRE - COR DE REFERÊNCIA
SHERWIN WILLIAMS SW 6769 TEMPO CERTO

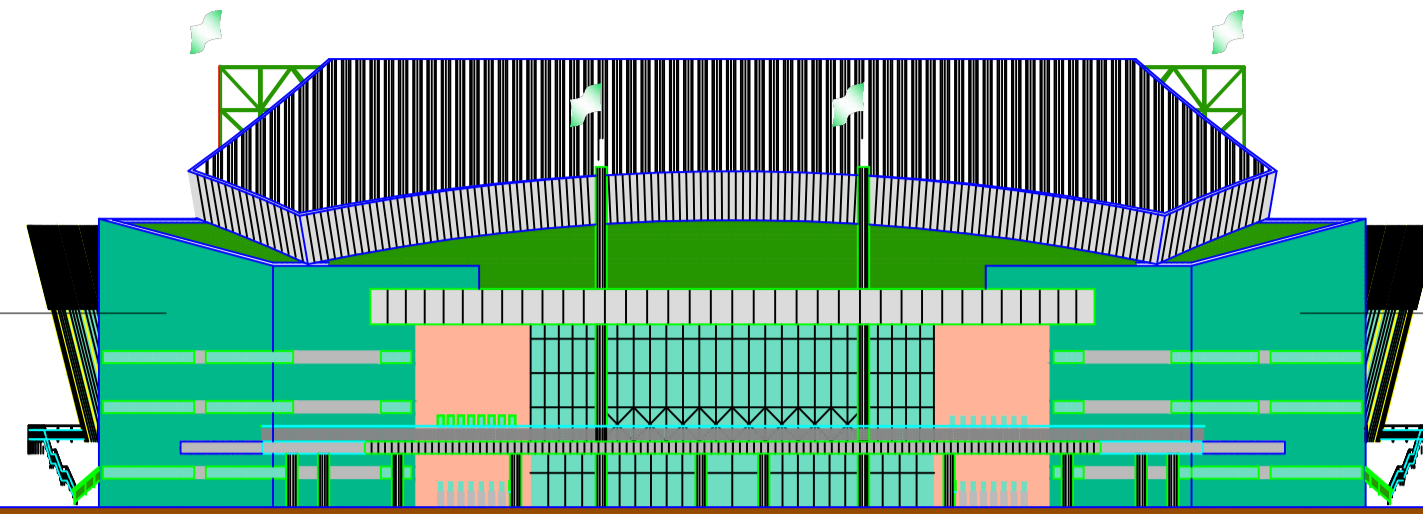

PINTURA DA TORRE - COR DE REFERÊNCIA
SHERWIN WILLIAMS SW 6769 TEMPO CERTO

ELEVAÇÃO FRONTAL ARENA JARAGUÁ


PINTURA DA TORRE - COR DE REFERÊNCIA
SHERWIN WILLIAMS SW 6769 TEMPO CERTO

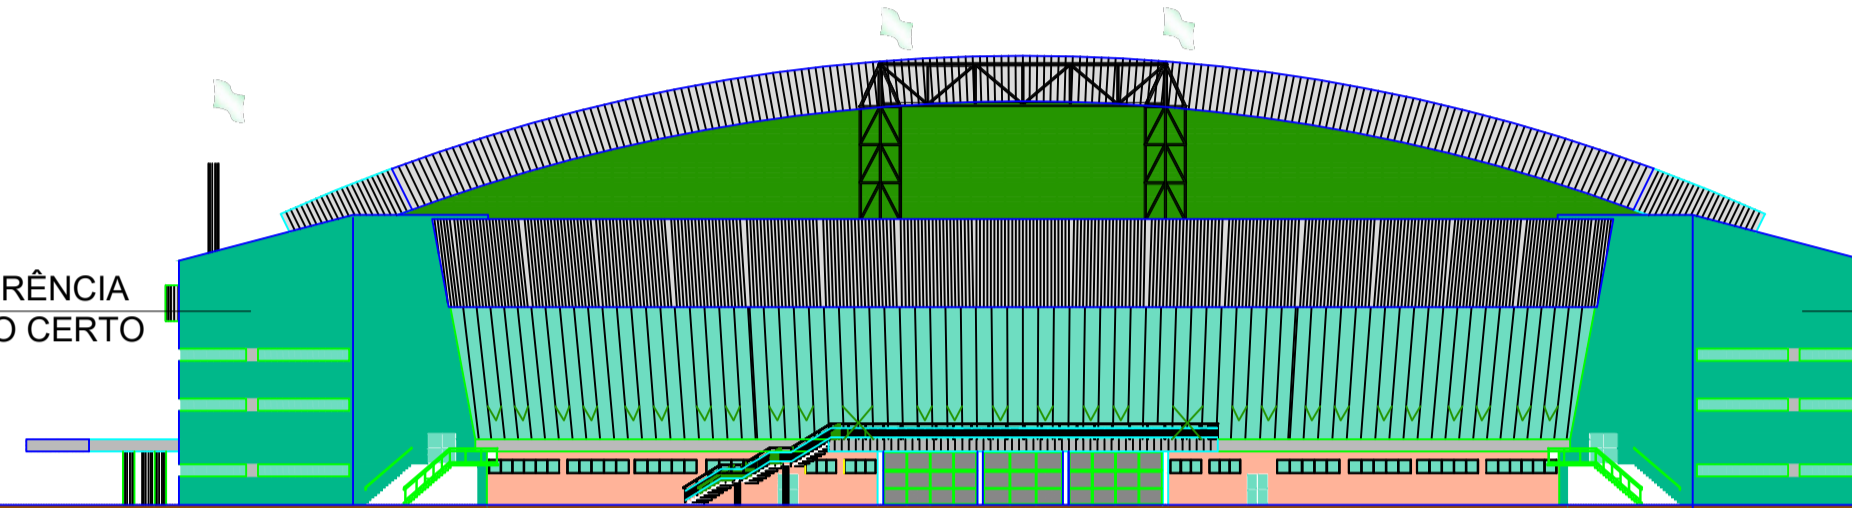

PINTURA DA TORRE - COR DE REFERÊNCIA
SHERWIN WILLIAMS SW 6769 TEMPO CERTO

ELEVAÇÃO LATERAL ARENA JARAGUÁ

PINTURA DA TORRE - COR DE REFERÊNCIA
SHERWIN WILLIAMS SW 6769 TEMPO CERTO

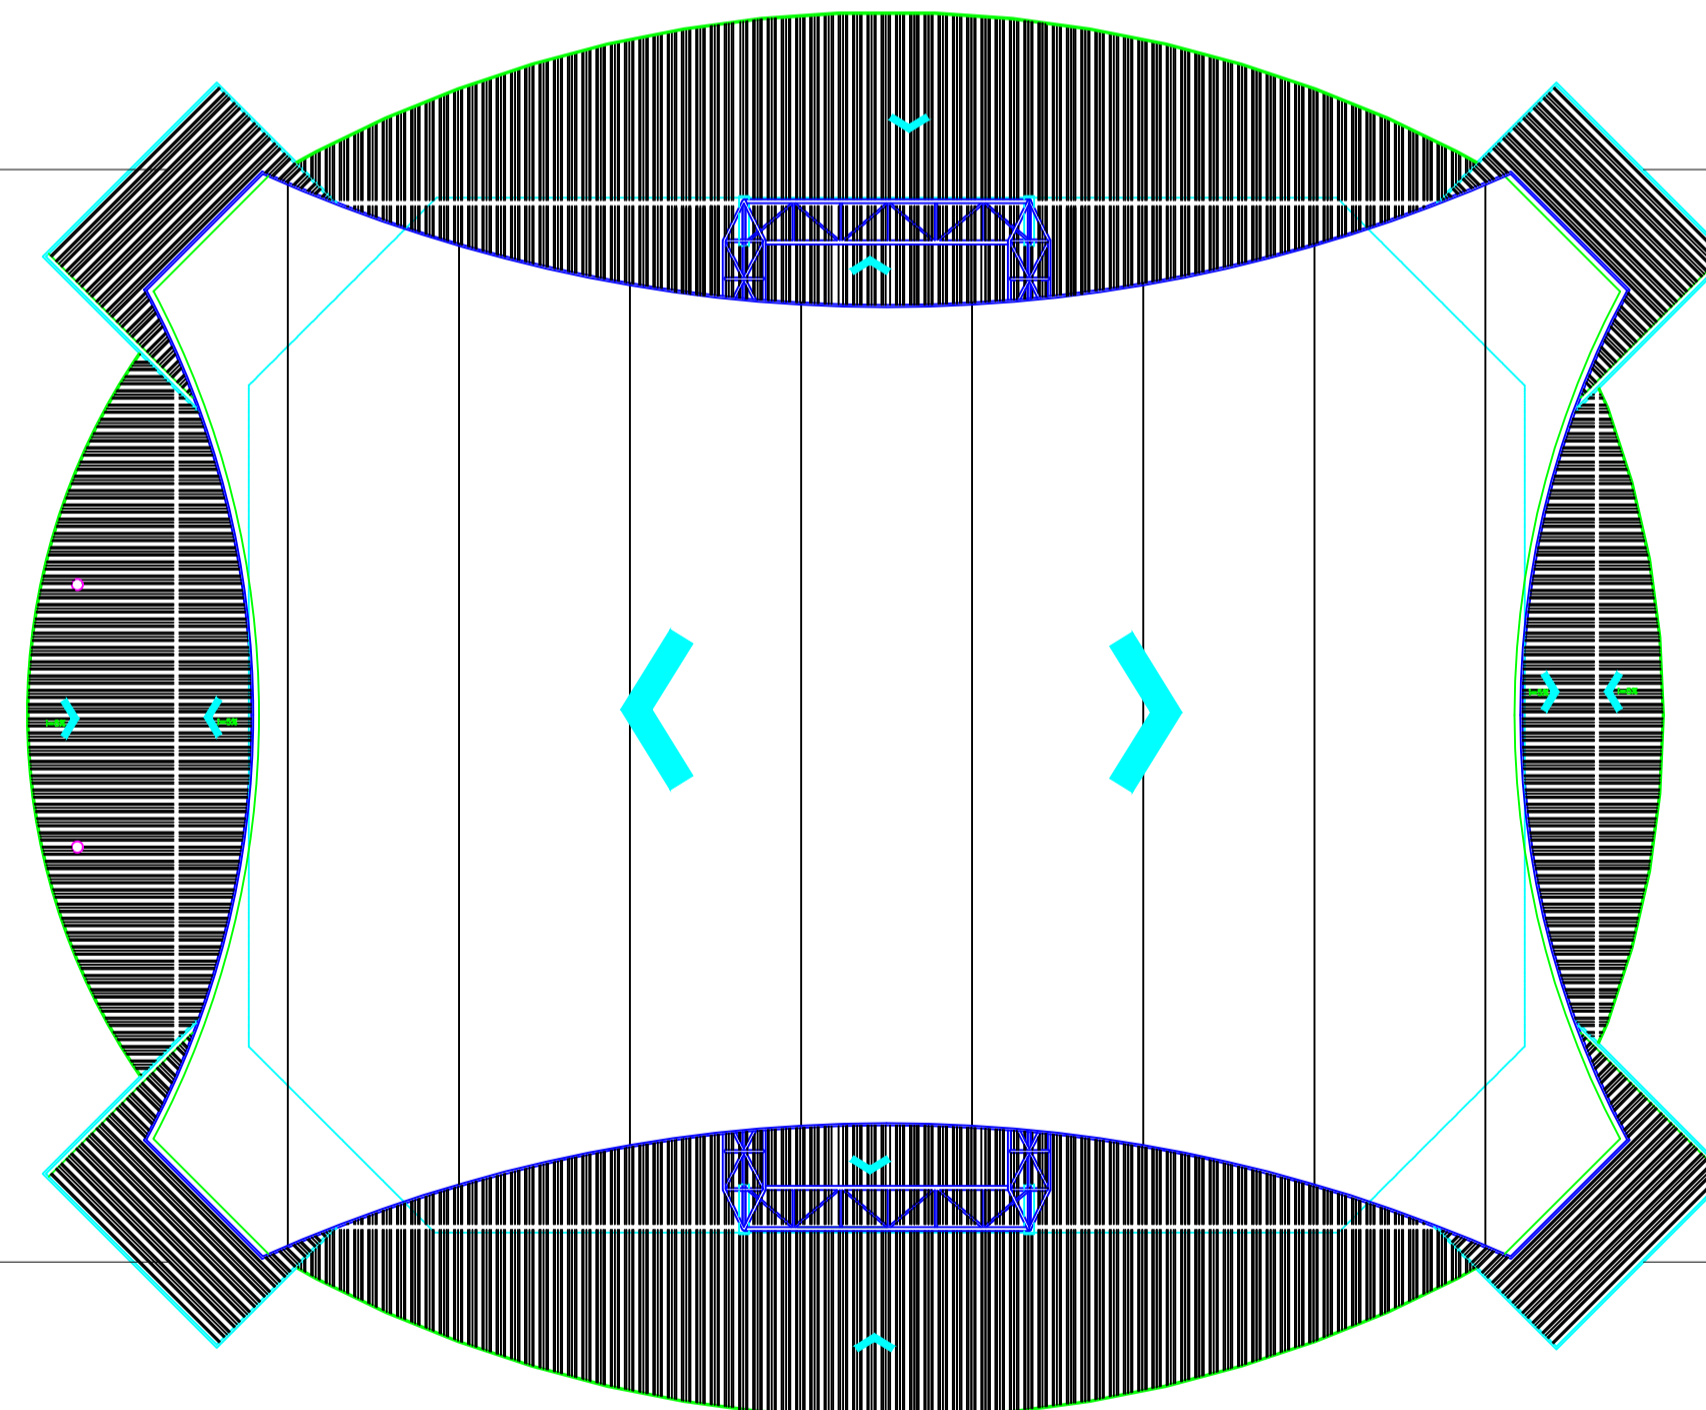

PINTURA DA TORRE - COR DE REFERÊNCIA
SHERWIN WILLIAMS SW 6769 TEMPO CERTO

PINTURA DA TORRE - COR DE REFERÊNCIA
SHERWIN WILLIAMS SW 6769 TEMPO CERTO

PINTURA DA TORRE - COR DE REFERÊNCIA
SHERWIN WILLIAMS SW 6769 TEMPO CERTO

PLANTA COBERTURA ARENA JARAGUÁ



FOTO 01 - VISTA DAS TORRES - ELEVAÇÃO FRONTAL ARENA JARAGUÁ
COR DE REFERÊNCIA SHERWIN WILLIAMS SW 6769 TEMPO CERTO

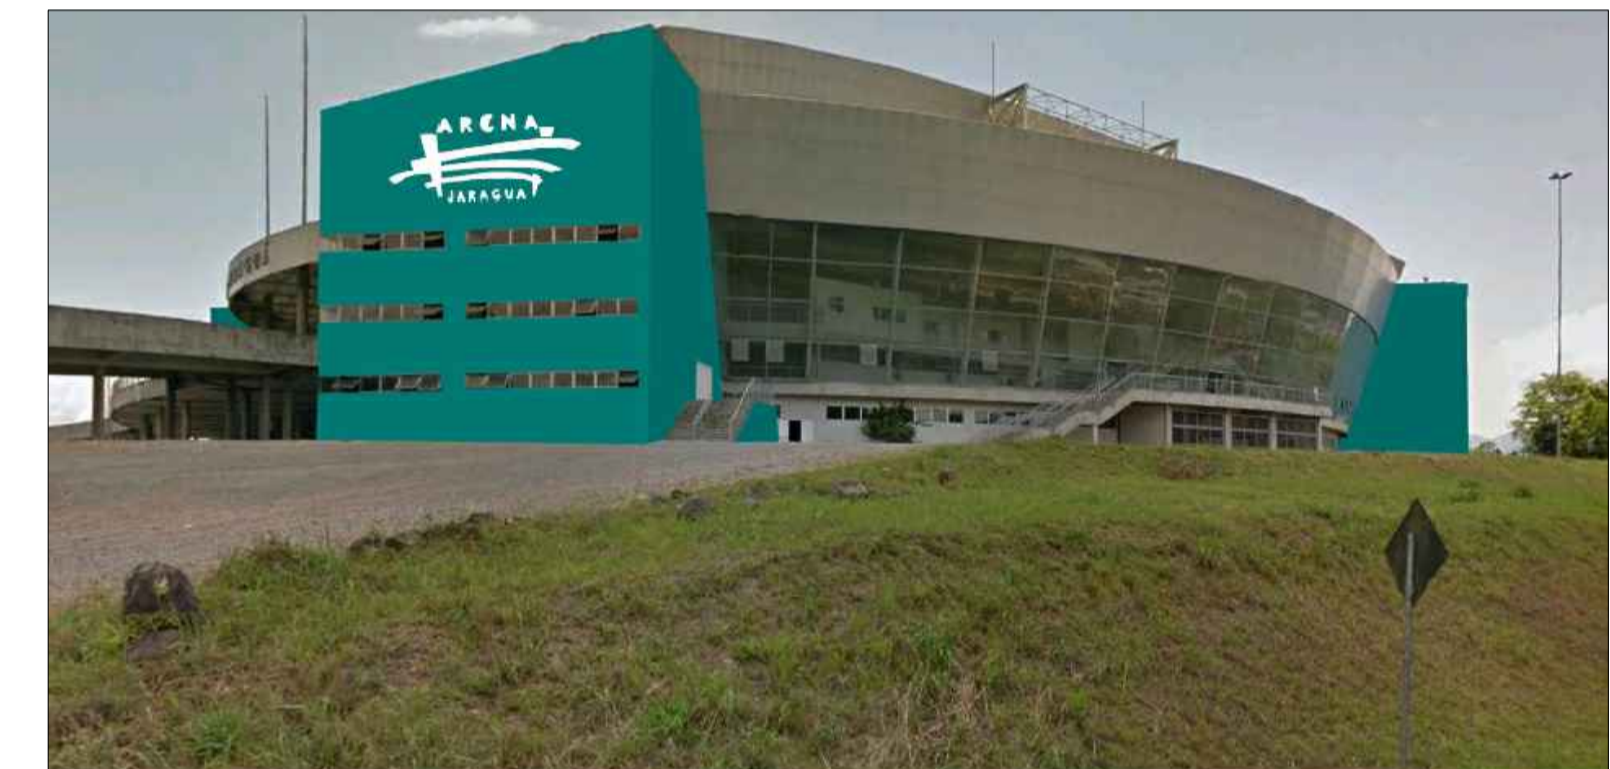


FOTO 02 - VISTA DAS TORRES - ELEVAÇÃO LATERAL ARENA JARAGUÁ
COR DE REFERÊNCIA SHERWIN WILLIAMS SW 6769 TEMPO CERTO



FOTO 03 - VISTA DA TORRE E LOGOMARCA ARENA JARAGUÁ
COR DE REFERÊNCIA SHERWIN WILLIAMS SW 6769 TEMPO CERTO

PINTURA DAS TORRES DA ARENA JARAGUÁ
COR DE REFERÊNCIA SHERWIN WILLIAMS SW 6769 TEMPO CERTO

REV	DATA	RESPONSÁVEL	MODIFICAÇÃO	VERIFICAÇÃO
01		RODRIGO	ORIGEM	
OBSERVAÇÕES				
PROJETO:				
DESCRIÇÃO:				
ENDEREÇO:				
DESENHISTA: RODRIGO				
CODIFICAÇÃO:				
ESCALA: INDICADA			CONTRATANTE:	
ESTACAS: INDICADA			RESPONSÁVEL:	
FOLHA: 01/01			REGISTRO: RESP	