
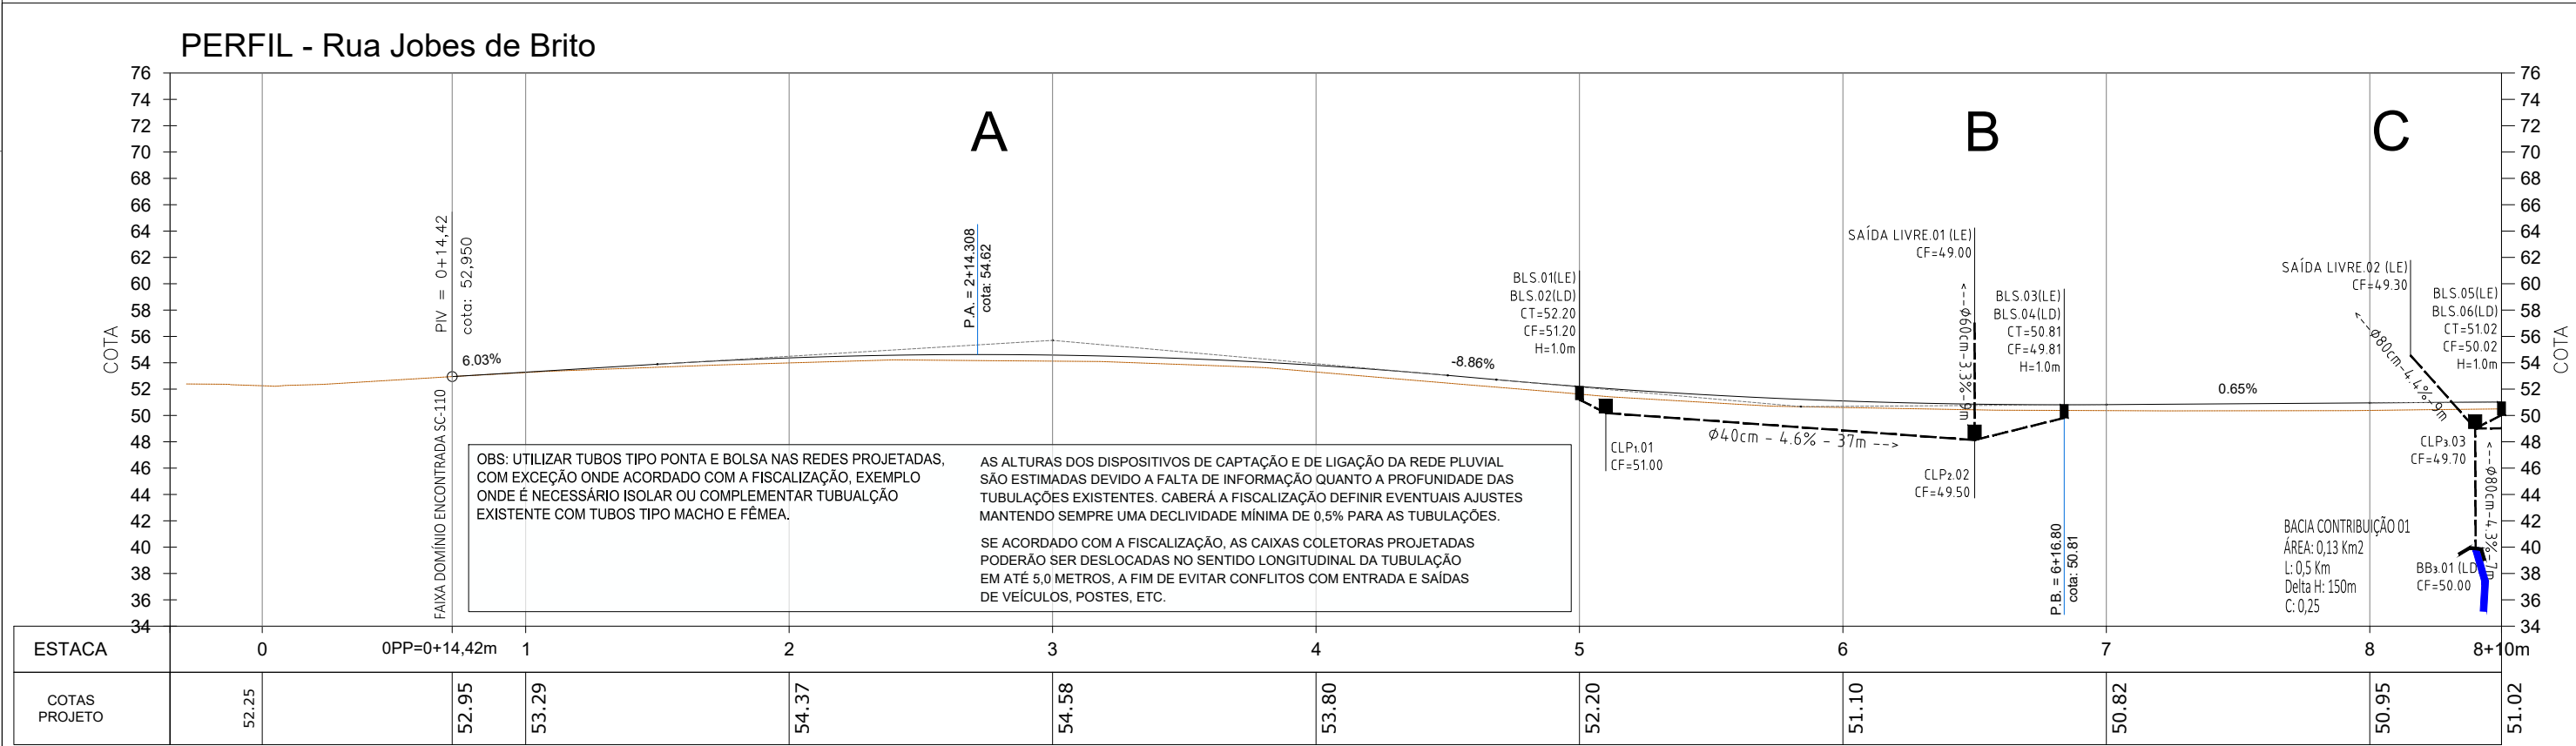


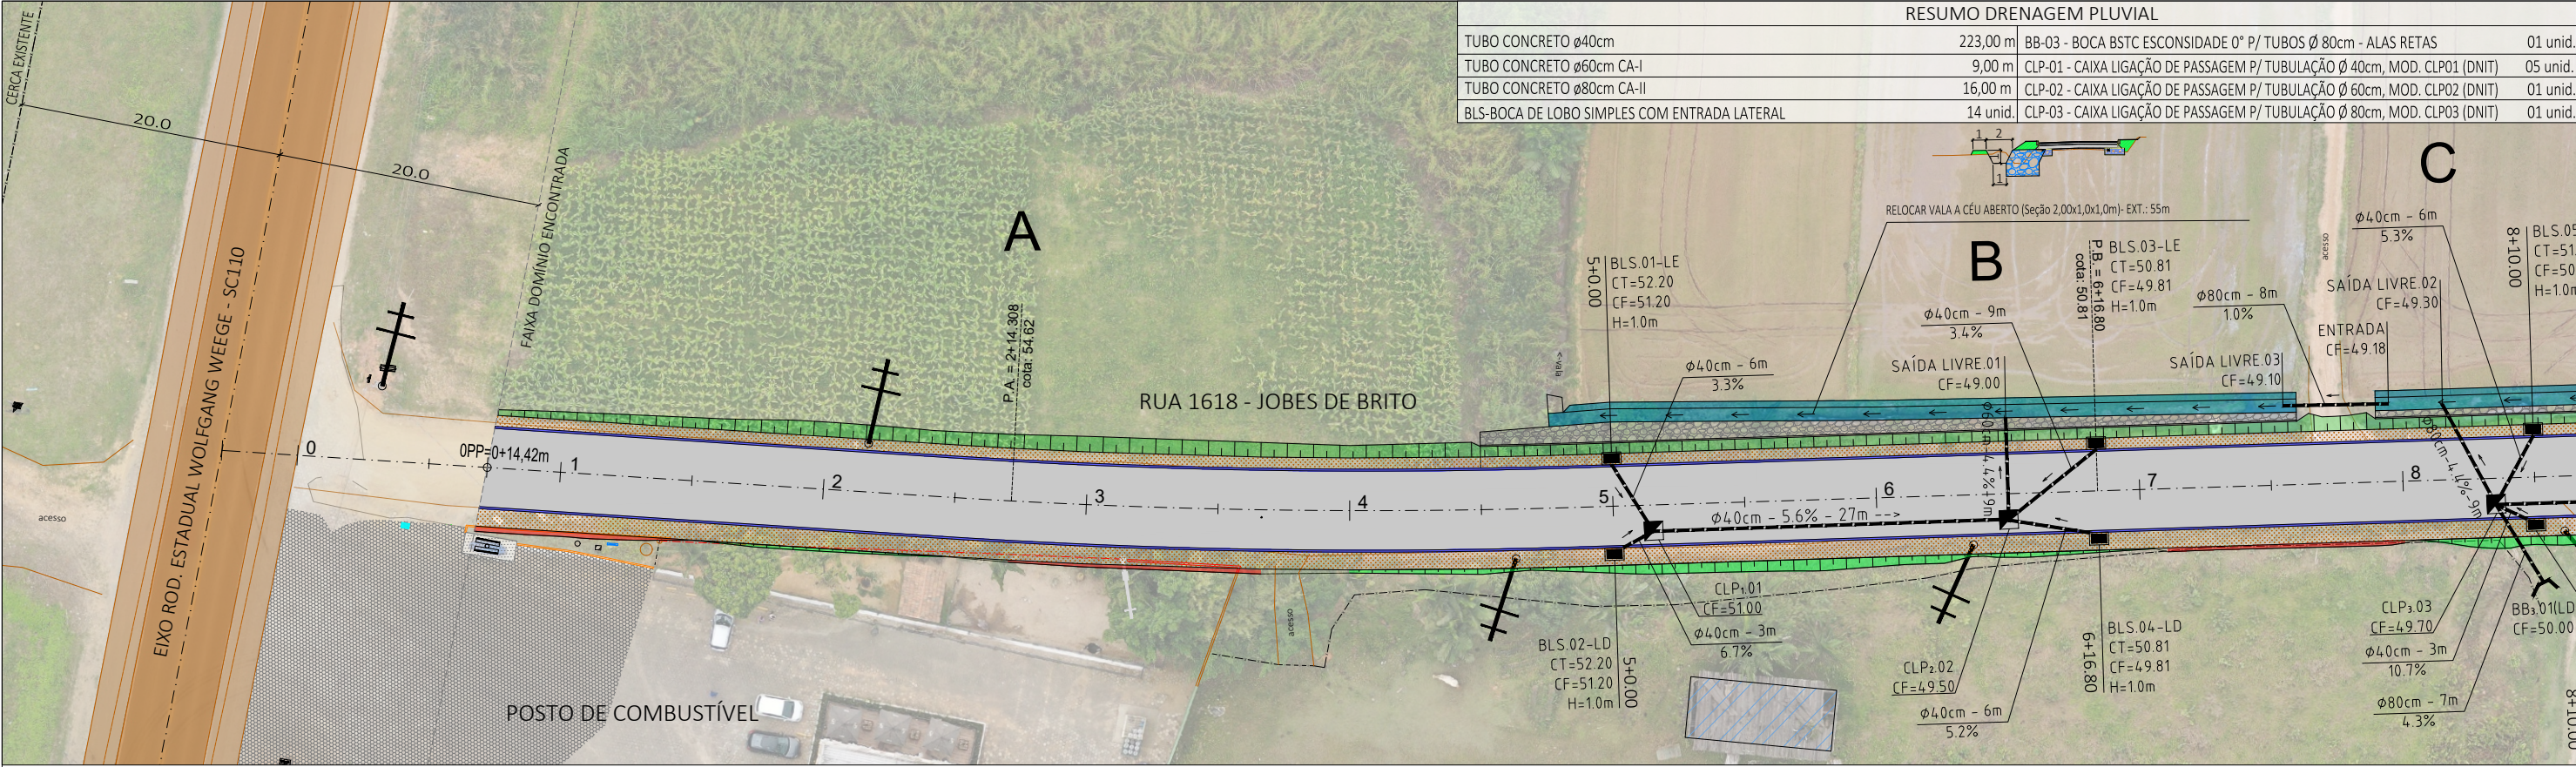

LEGENDA:

- CAIXA COLETORA EXISTENTE A MANTER
- CAIXA COLETORA EXISTENTE A ELIMINAR/ISOLAR
- BLS-BOCA DE LOBO SIMPLES COM ENTRADA LATERAL
- CLP-CAIXA DE LIGAÇÃO E PASSAGEM PROJETADA
- BB-ALA/BOCA BUEIRO SAÍDA SIMPLES
- MEIO FIO PROJETADO
- <- XXcm EXIST. BSTC EXISTENTE
- <- XXcm PROJ. BSTC PROJETADO
- EIXO PROJETADO
- DECLIVIDADE TRANSVERSAL DA VIA

01	Abr./2026	L.R.	Limitar o projeto a faixa de domínio da SC-110	Amvalli
00	Set./2024	L.R.	Emissão Inicial	Amvalli
REV	DATA	DESENHO	ALTERAÇÕES DE PROJETO	VERIFICAÇÃO

RESPONSÁVEL TÉCNICO:

Leandro Rech
Eng. Civil
67.617-9

CONTRATANTE:

Amvalli

CONTRATANTE:

PREFEITURA MUNICIPAL DE JARAGUÁ DO SUL

TÍTULO:

PROJETO BÁSICO DE ENGENHARIA
RUA JOBES DE BRITO

PROJETO:

PROJETO DE DRENAGEM PLUVIAL

CONTEÚDO:

PLANTA BAIXA E PERFIL LONGITUDINAL

ENDEREÇO:

JARAGUÁ DO SUL, SC

CODIFICAÇÃO:

AMV-JS-DE-DRE-0254-R01.DWG

ESCALA:


1:500

ESTACA:


0 a 8+10m

FOLHA:

01_04

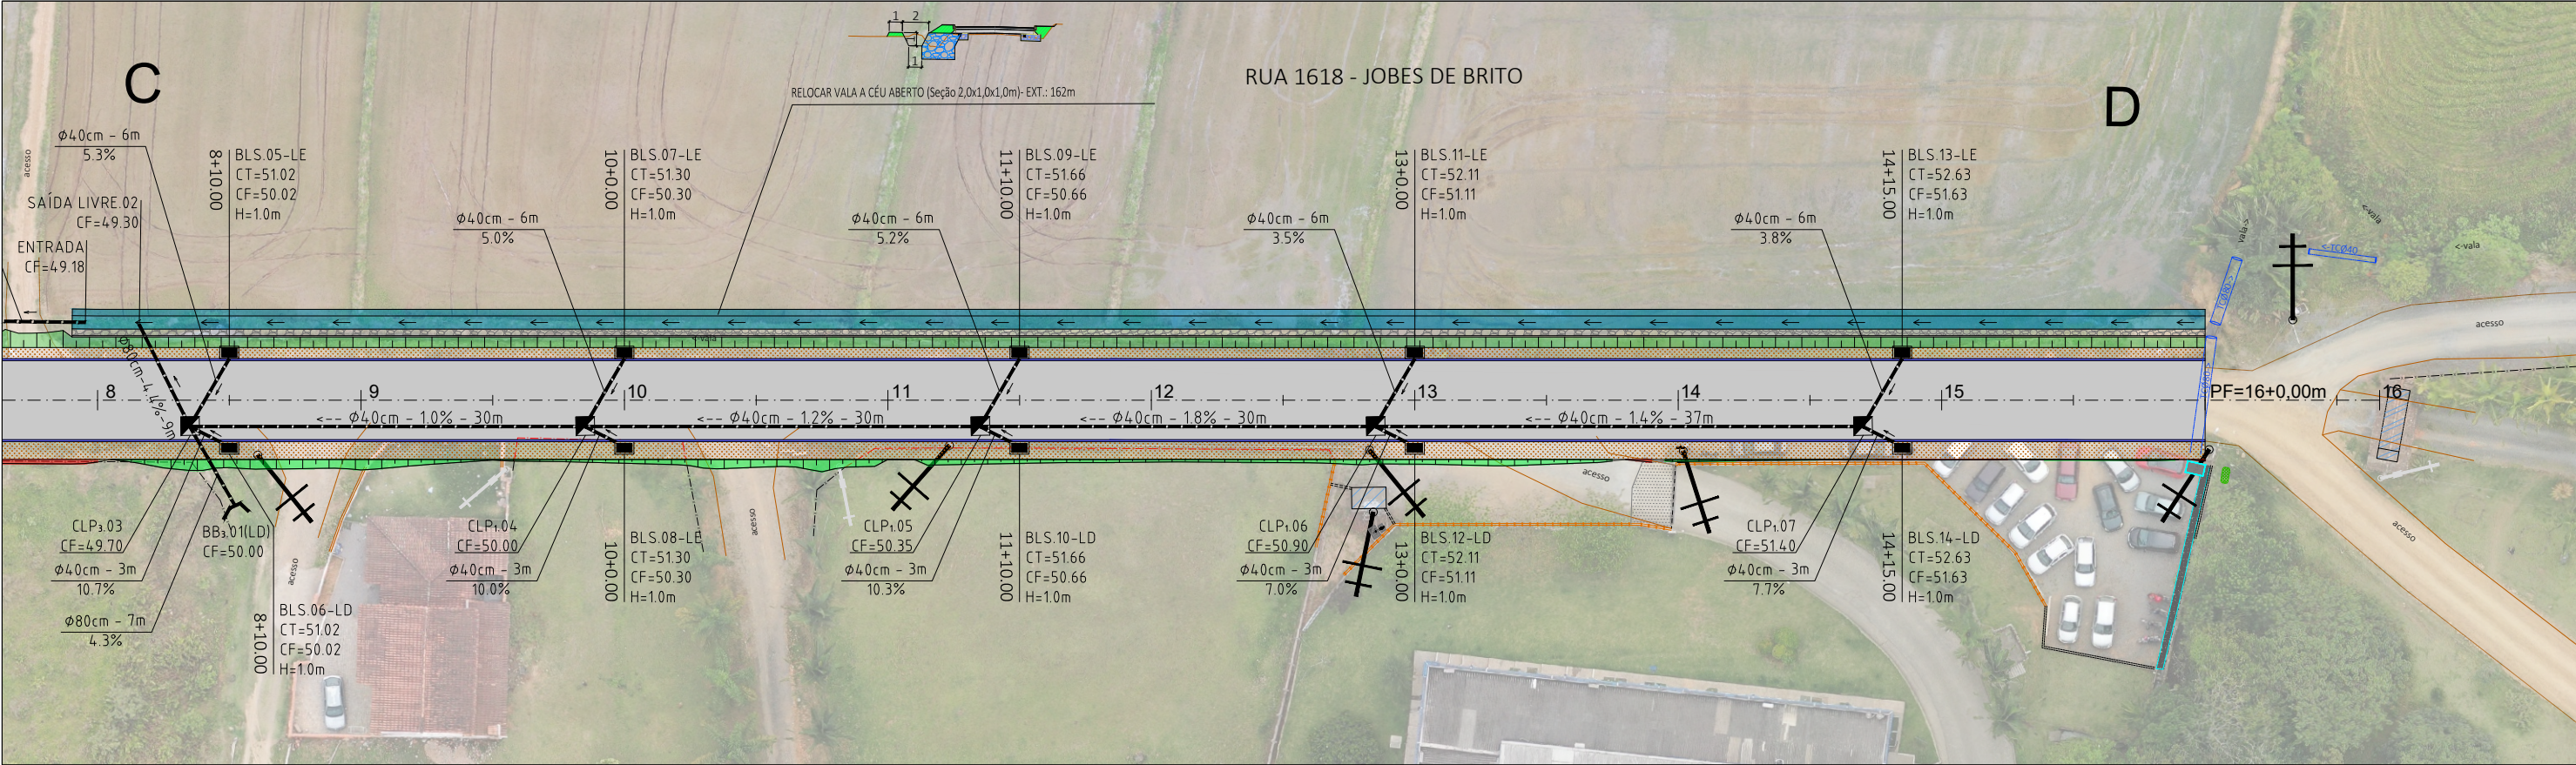

PERFIL - Rua Jobes de Brito

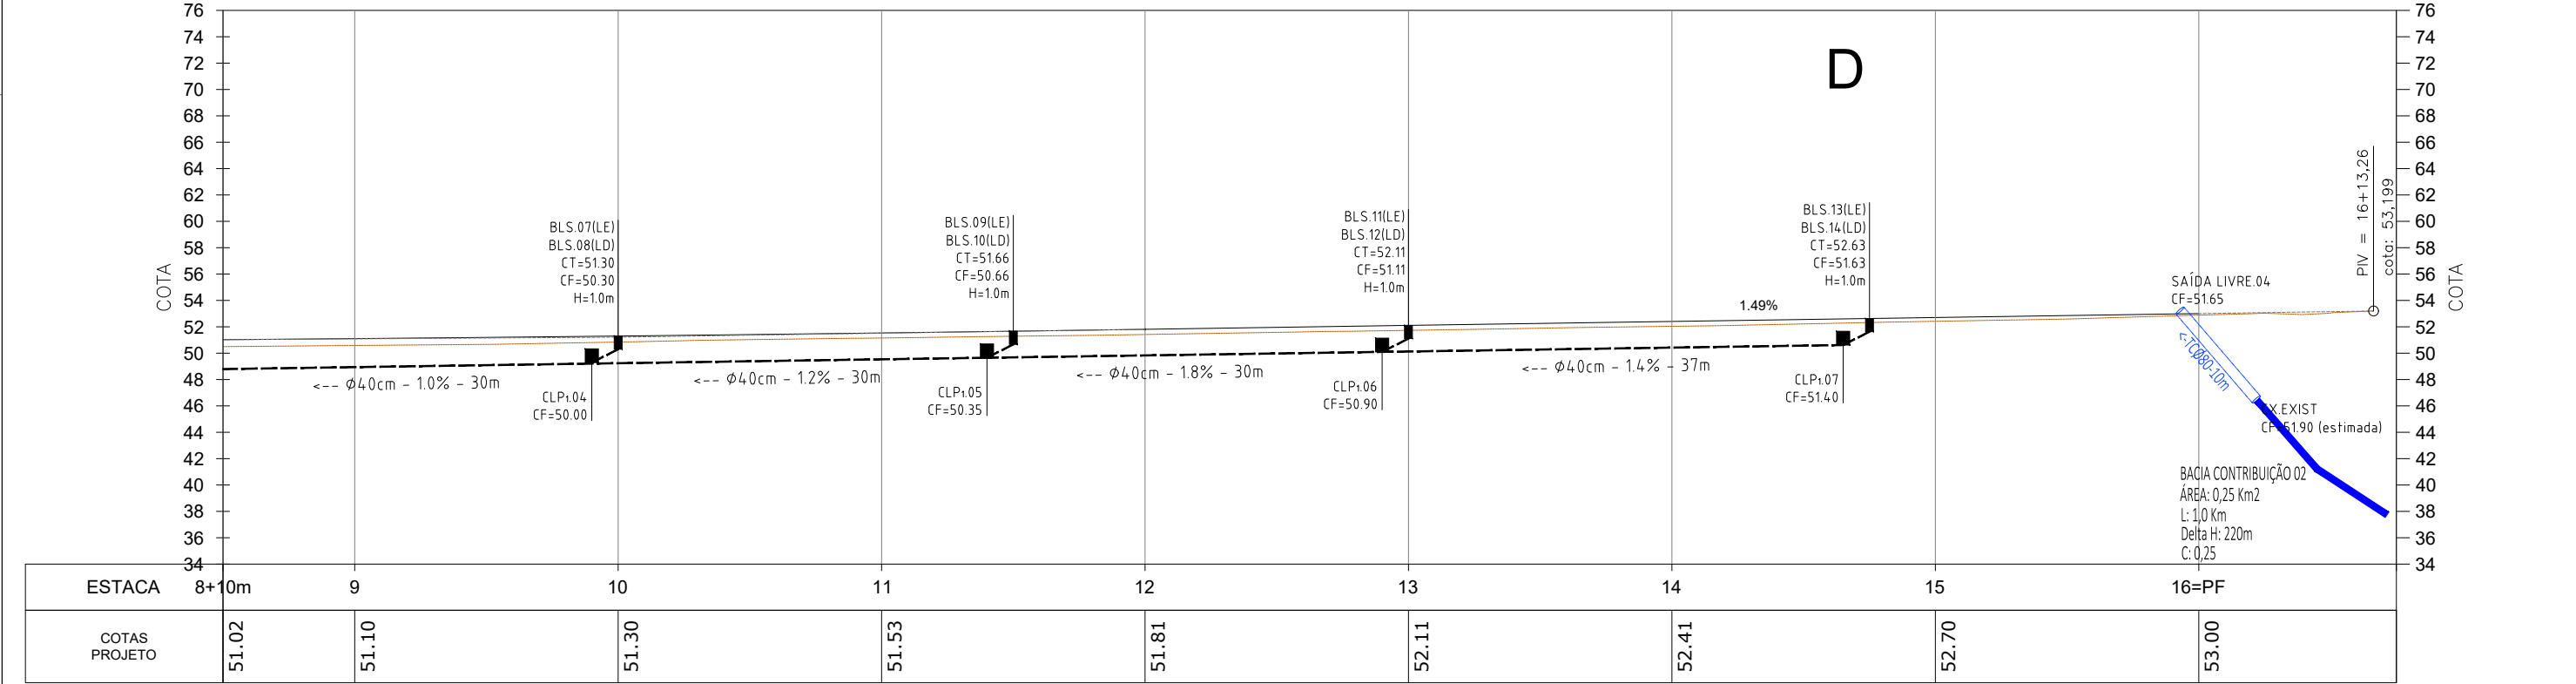

LEGENDA:

- CAIXA COLETORA EXISTENTE A MANTER
- CAIXA COLETORA EXISTENTE A ELIMINAR/ISOLAR
- BLS-BOCA DE LOBO SIMPLES COM ENTRADA LATERAL
- CLP-CAIXA DE LIGAÇÃO E PASSAGEM PROJETADA
- BB-ALA/BOCA BUEIRO SAÍDA SIMPLES
- MEIO FIO PROJETADO
- <-- XXcm EXIST. BSTC EXISTENTE
- <-- XXcm PROJ. BSTC PROJETADO
- EIXO PROJETADO
- DECLIVIDADE TRANSVERSAL DA VIA

ESC. 1:25.000

01	Abr./2026	L.R.	Limitar o projeto a faixa de domínio da SC-110	Amvalli
00	Set./2024	L.R.	Emissão Inicial	Amvalli
REV	DATA	DESENHO	ALTERAÇÕES DE PROJETO	VERIFICAÇÃO

RESPONSÁVEL TÉCNICO:

Leandro Rech
Eng. Civil
67.617-9

CONTRATANTE:

ELABORAÇÃO:

CONTRATANTE:

PREFEITURA MUNICIPAL DE JARAGUÁ DO SUL

TÍTULO:

PROJETO BÁSICO DE ENGENHARIA
RUA JOBES DE BRITO

PROJETO:

PROJETO DE DRENAGEM PLUVIAL

CONTEÚDO:

PLANTA BAIXA E PERFIL LONGITUDINAL

ENDEREÇO:

JARAGUÁ DO SUL, SC

CODIFICAÇÃO:

AMV-JS-DE-DRE-0254-R01.DWG

ESCALA:


1:500

ESTACA:


8+10m a 16+PF

FOLHA:


02_04

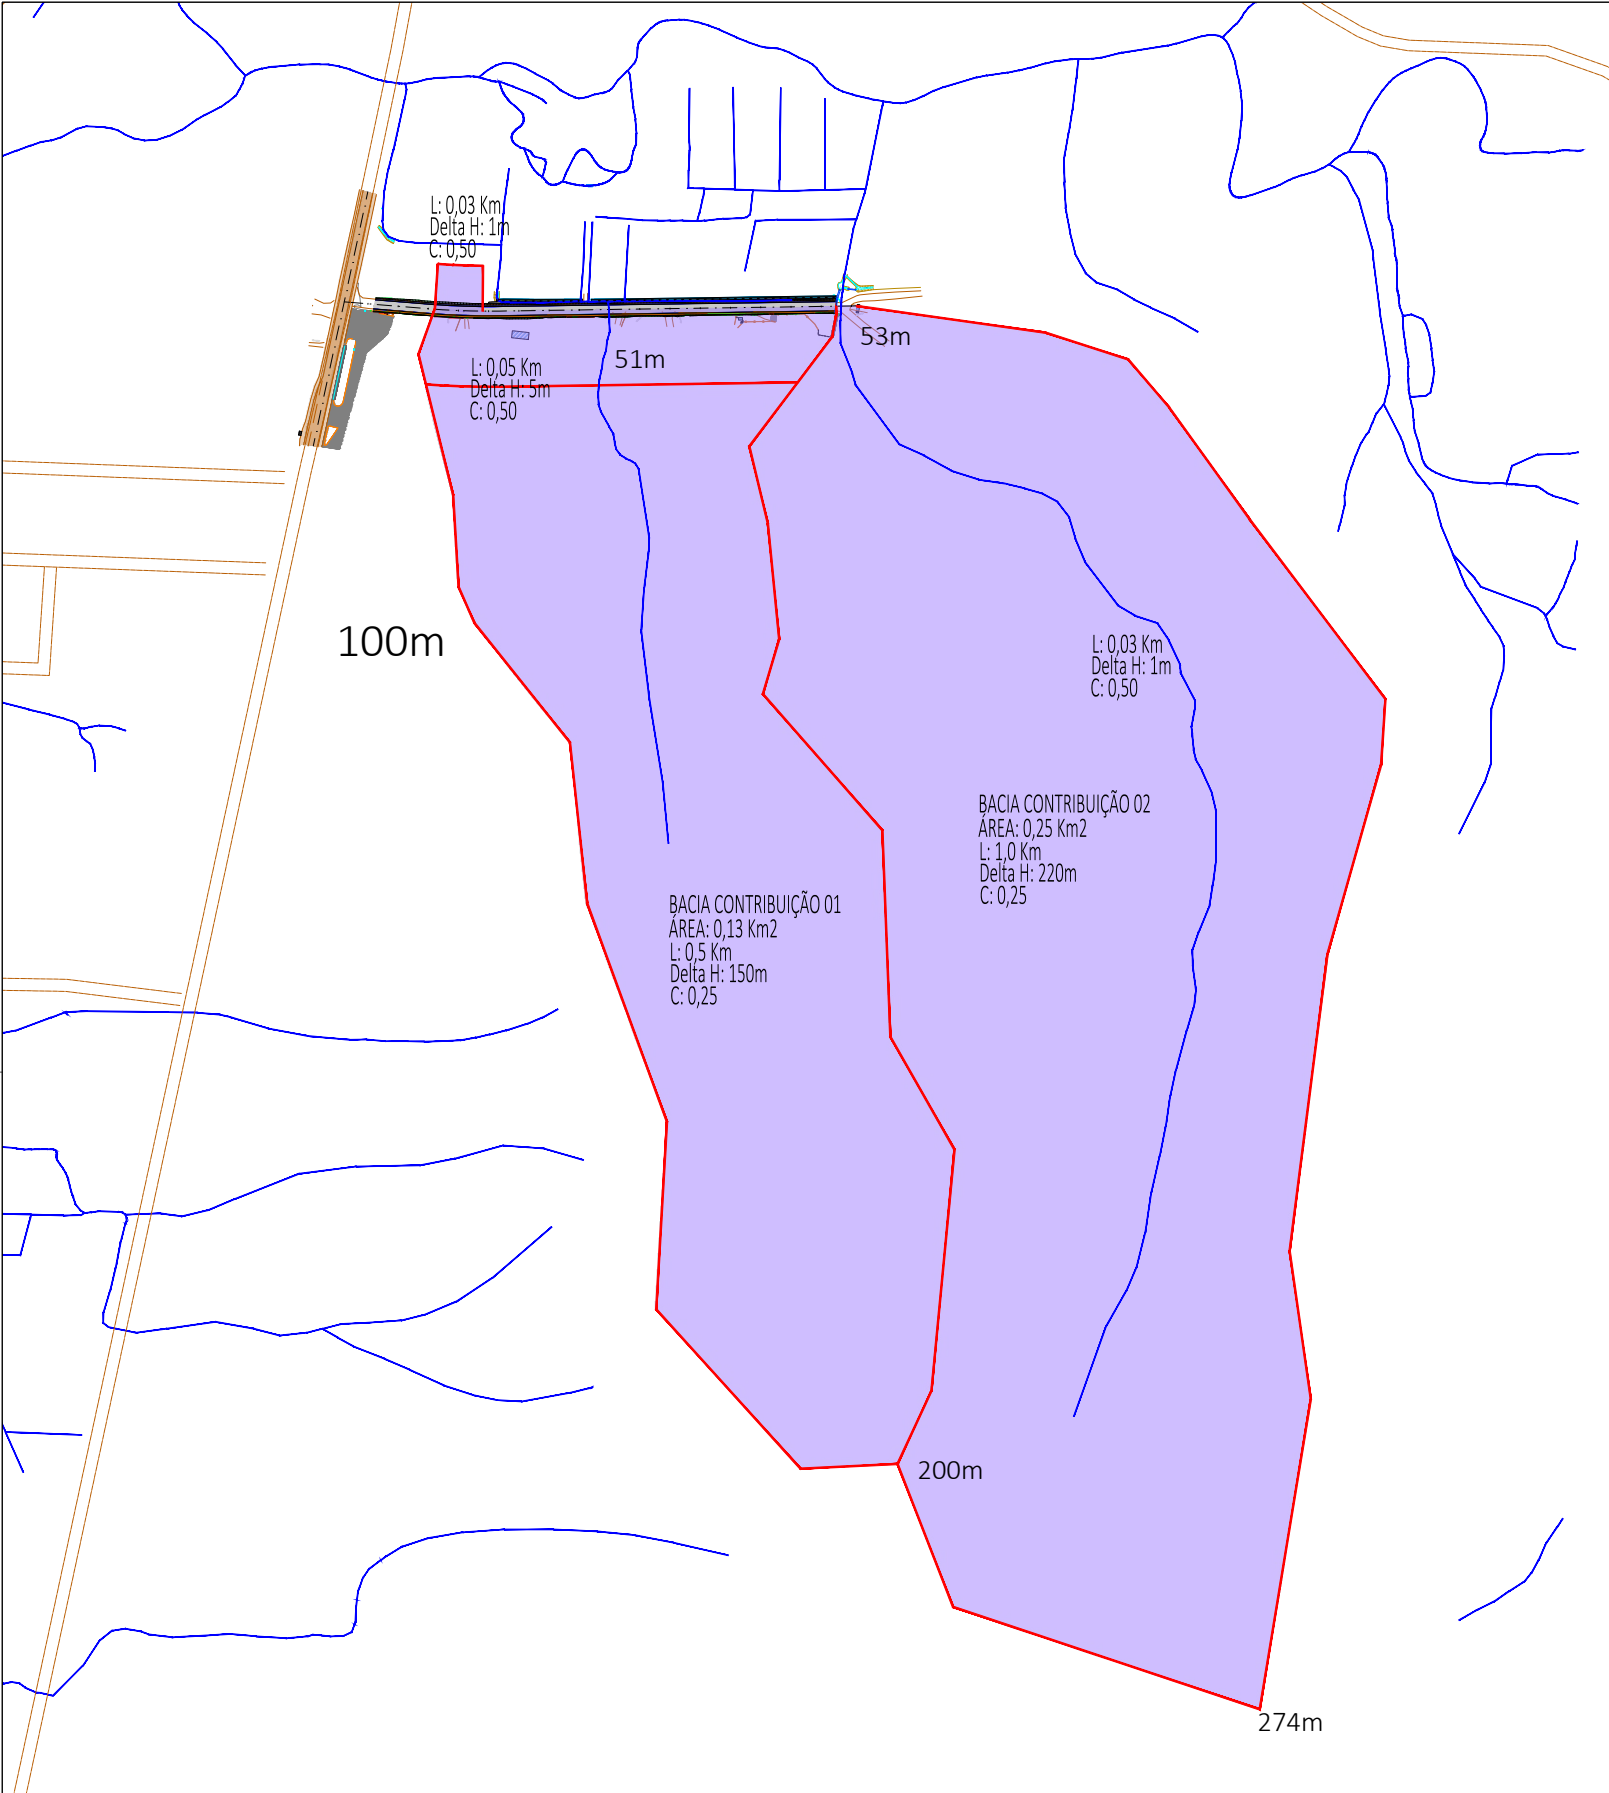


CÁLCULO REATERRO DE VALAS DE DRENAGEM
OBS: CORTE/ATERRO VALAS ABAIXO REFORÇO DO SUBLEITO

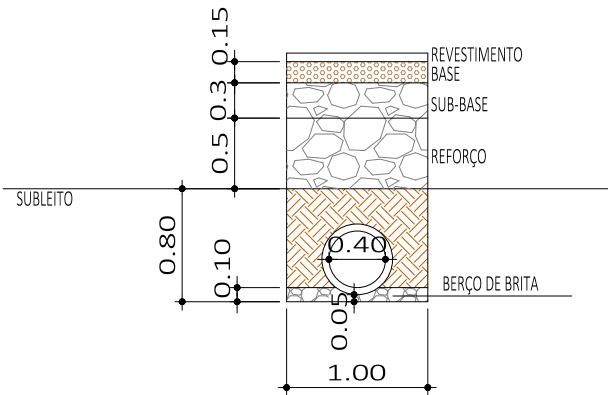


ESCAVAÇÃO DE VALA: 0,80m²
ATERRO DE VALA: 0,51m² = 64%

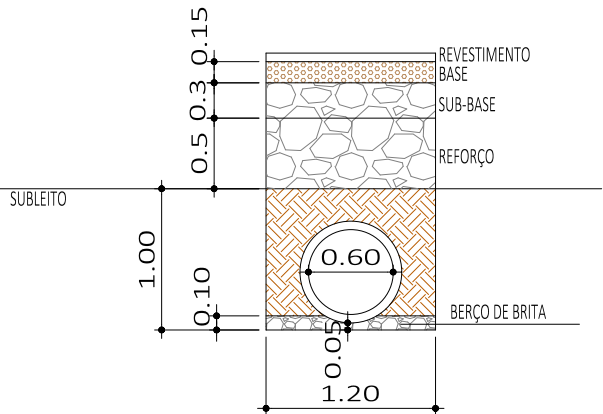


ESCAVAÇÃO DE VALA: 1,20m²
ATERRO DE VALA: 0,68m² = 57%

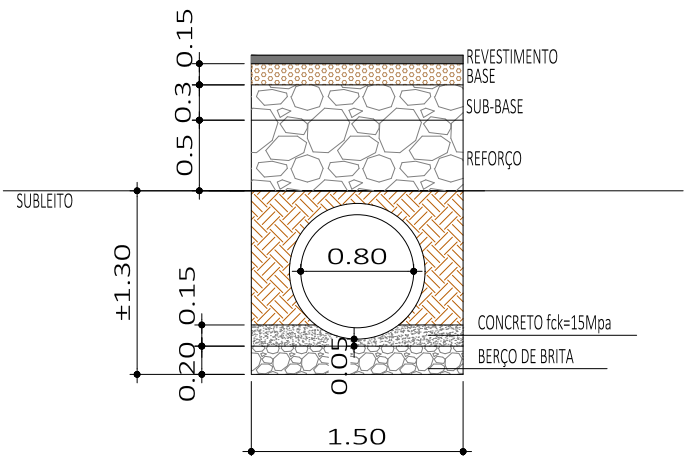

ESCAVAÇÃO DE VALA: 1,95m²
ATERRO DE VALA: 0,75m² = 38%

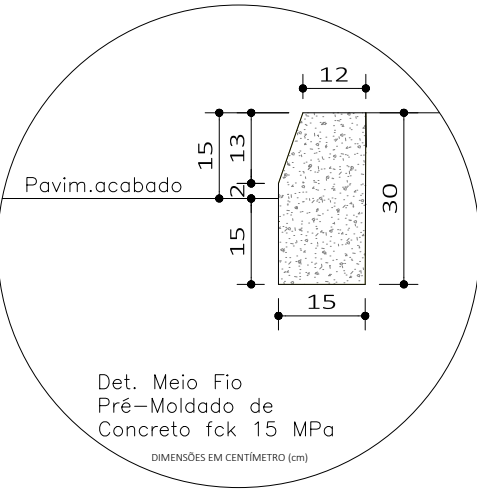

LEGENDA:

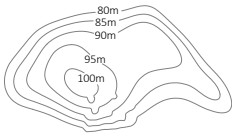

CURVAS DE NÍVEL (A CADA 5 METROS)



PERÍMETRO E DADOS DAS BACIAS HIDROGRÁFICAS DE CONTRIBUIÇÃO




CURSOS D' ÁGUA EXISTENTES

01	Abr./2026	L.R.	Limitar o projeto a faixa de domínio da SC-110	Amvali	
00	Set./2024	L.R.	Emissão Inicial	Amvali	
REV	DATA	DESENHO	ALTERAÇÕES DE PROJETO	VERIFICAÇÃO	
RESPONSÁVEL TÉCNICO:					
Leandro Rech Eng. Civil 67.617-9					
CONTRATANTE:					

ELABORAÇÃO:		CONTRATANTE:	
			
TÍTULO:			
PROJETO BÁSICO DE ENGENHARIA RUA JOBES DE BRITO			
PROJETO:			
PROJETO DE DRENAGEM PLUVIAL			
CONTEÚDO:			ESCALA:
DELIMITAÇÃO DAS BACIAS HIDROGRÁFICAS e DETALHES			1:5.000
ENDEREÇO:			ESTACA:
JARAGUÁ DO SUL, SC			0 a 16=PF
CODIFICAÇÃO:			FOLHA:
AMV-JS-DE-DRE-0254-R01.DWG			03_04

BOCAS DE LOBO SIMPLES

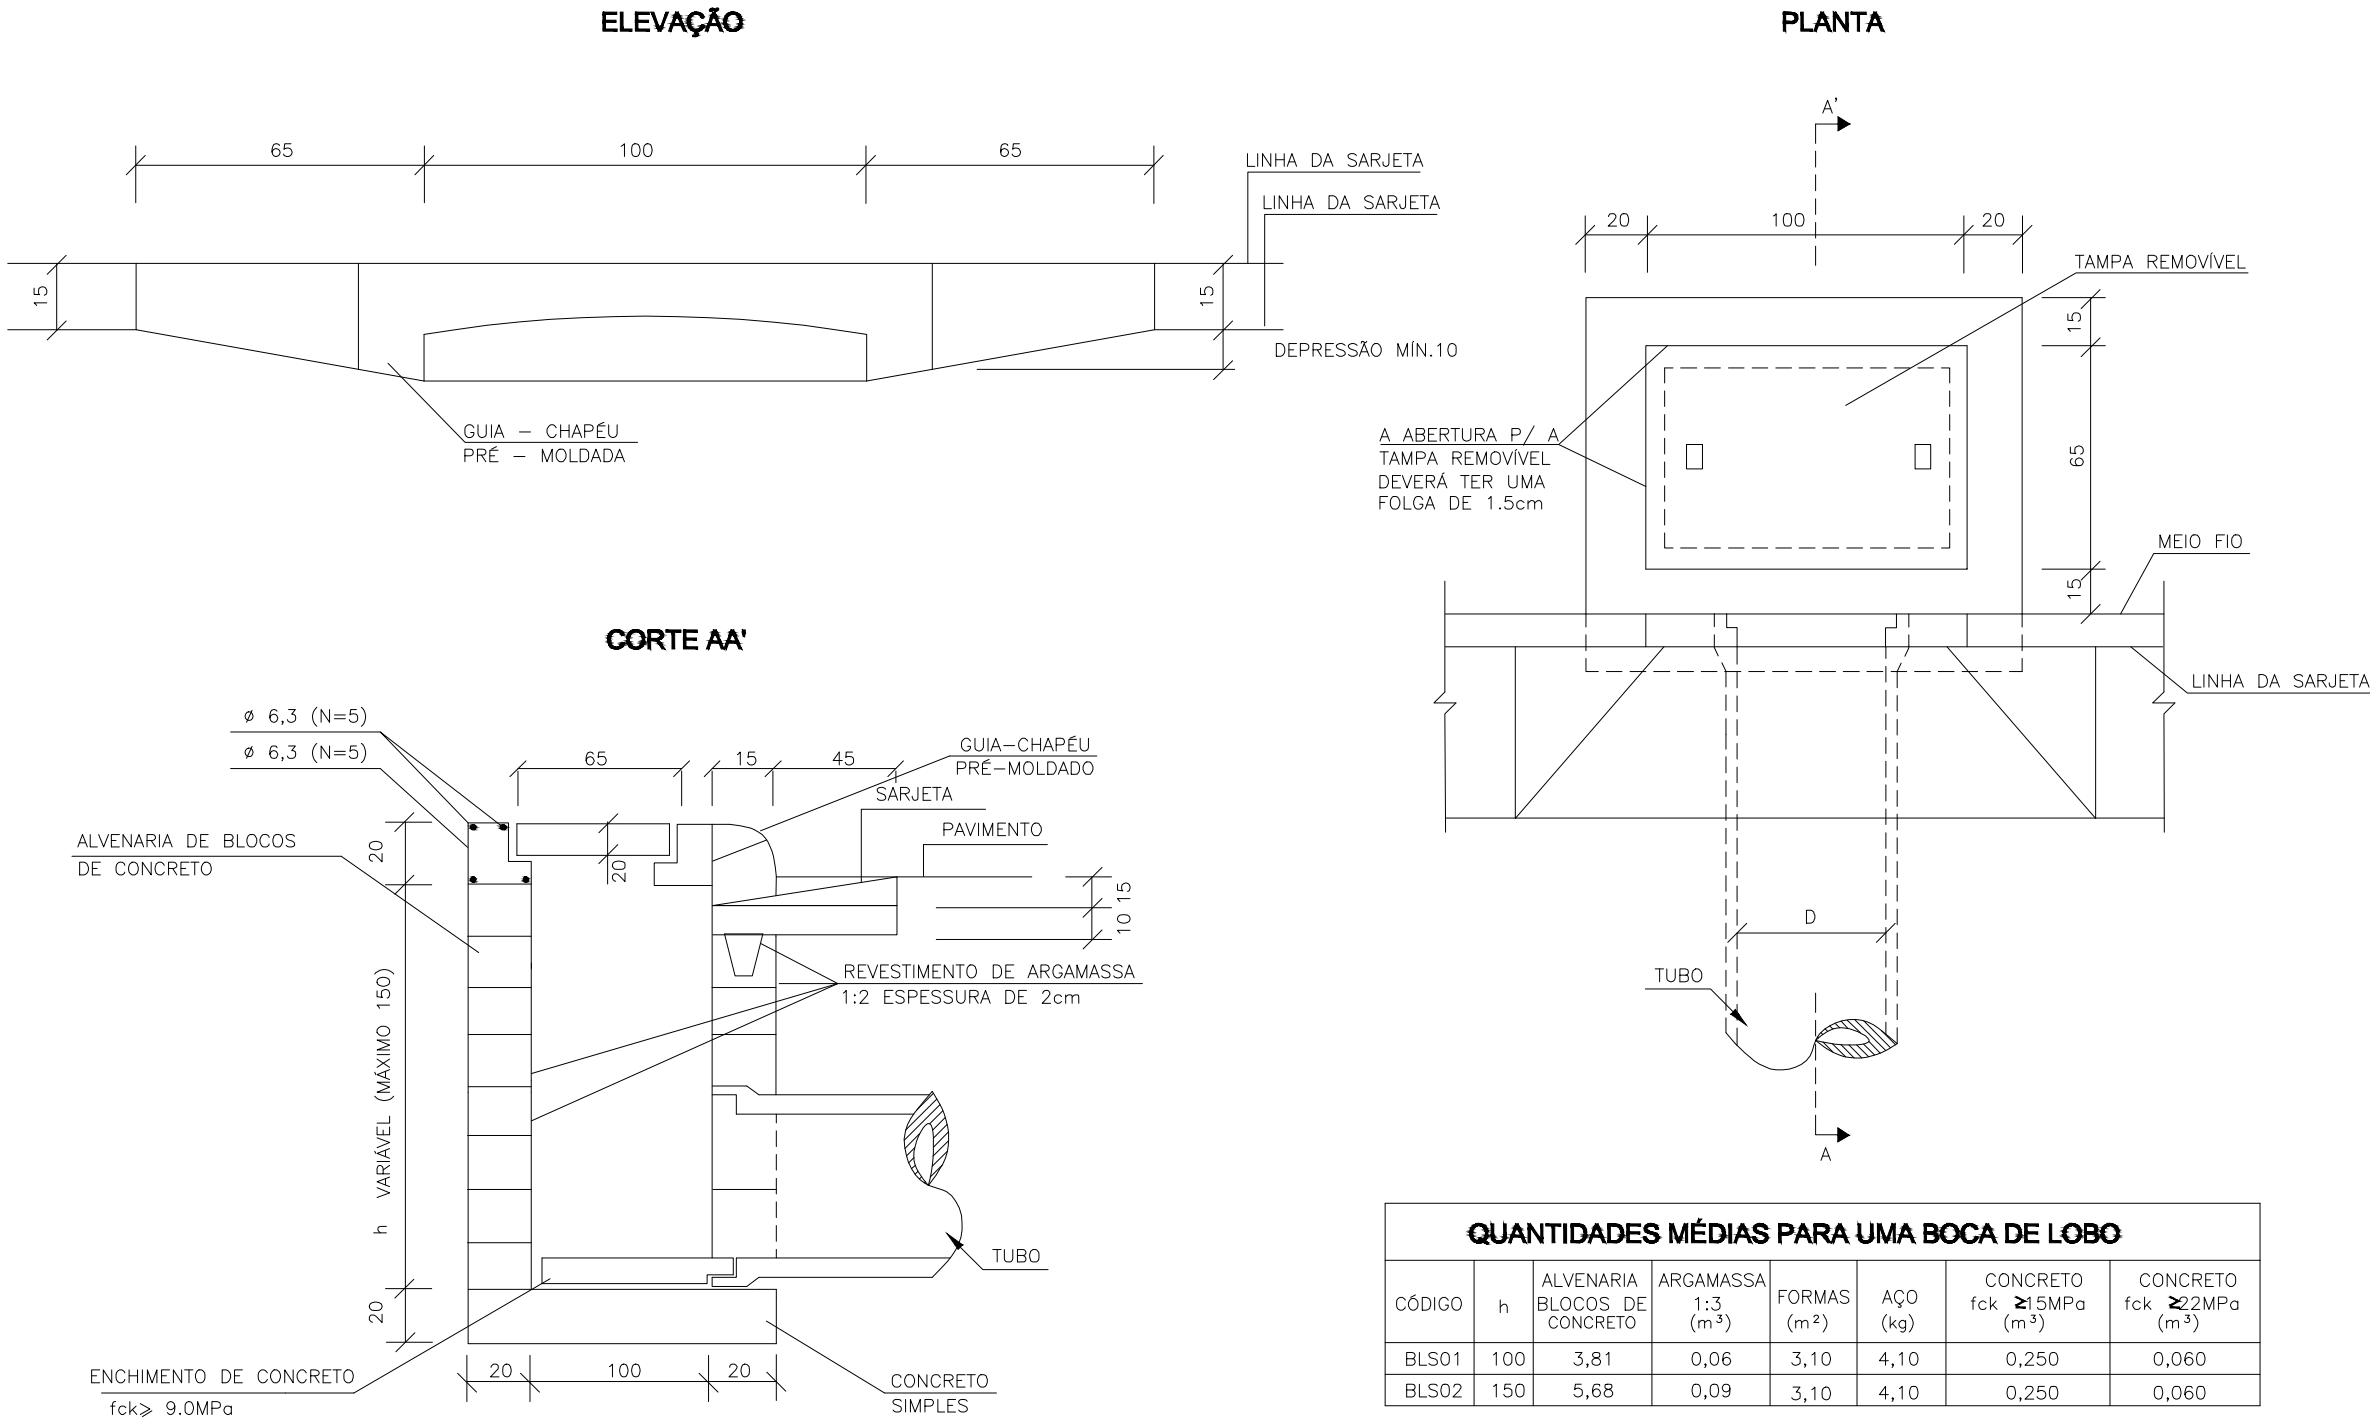

QUANTIDADES MÉDIAS PARA UMA BOCA DE LOBO							
CÓDIGO	h	ALVENARIA BLOCOS DE CONCRETO	ARGAMASSA 1:3 (m³)	FORMAS (m²)	AÇO (kg)	CONCRETO fck ≥15MPa (m³)	CONCRETO fck ≥22MPa (m³)
BLS01	100	3,81	0,06	3,10	4,10	0,250	0,060
BLS02	150	5,68	0,09	3,10	4,10	0,250	0,060

NOTAS:
1- Dimensões em cm;

MT	DEPARTAMENTO NACIONAL DE INFRA-ESTRUTURA DE TRANSPORTES – DNIT	IPR
BOCAS DE LOBO SIMPLES		
ÁLBUM DE PROJETOS-TIPO DE DISPOSITIVOS DE DRENAGEM		DESENHO 5.1

				ELABORAÇÃO:		CONTRATANTE:		
01	Abr./2026	L.R.	Limitar o projeto a faixa de domínio da SC-110	Amvali		 PREFEITURA MUNICIPAL DE JARAGUÁ DO SUL		
00	Set./2024	L.R.	Emissão Inicial	Amvali				
REV	DATA	DESENHO	ALTERAÇÕES DE PROJETO	VERIFICAÇÃO				
RESPONSÁVEL TÉCNICO:					TÍTULO:			
Leandro Rech Eng. Civil 67.617-9 CONTRATANTE:					PROJETO BÁSICO DE ENGENHARIA RUA JOBES DE BRITO			
					PROJETO:			
					PROJETO DE DRENAGEM PLUVIAL			
					CONTEÚDO:			
					DETALHAMENTO BOCA DE LOBO SIMPLES		ESCALA:	
					JARAGUÁ DO SUL, SC		----	
					CODIFICAÇÃO:		ESTACA:	
					AMV-JS-DE-DRE-0254-R01.DWG		0 a 16=PF	
							FOLHA:	
							04_04	