


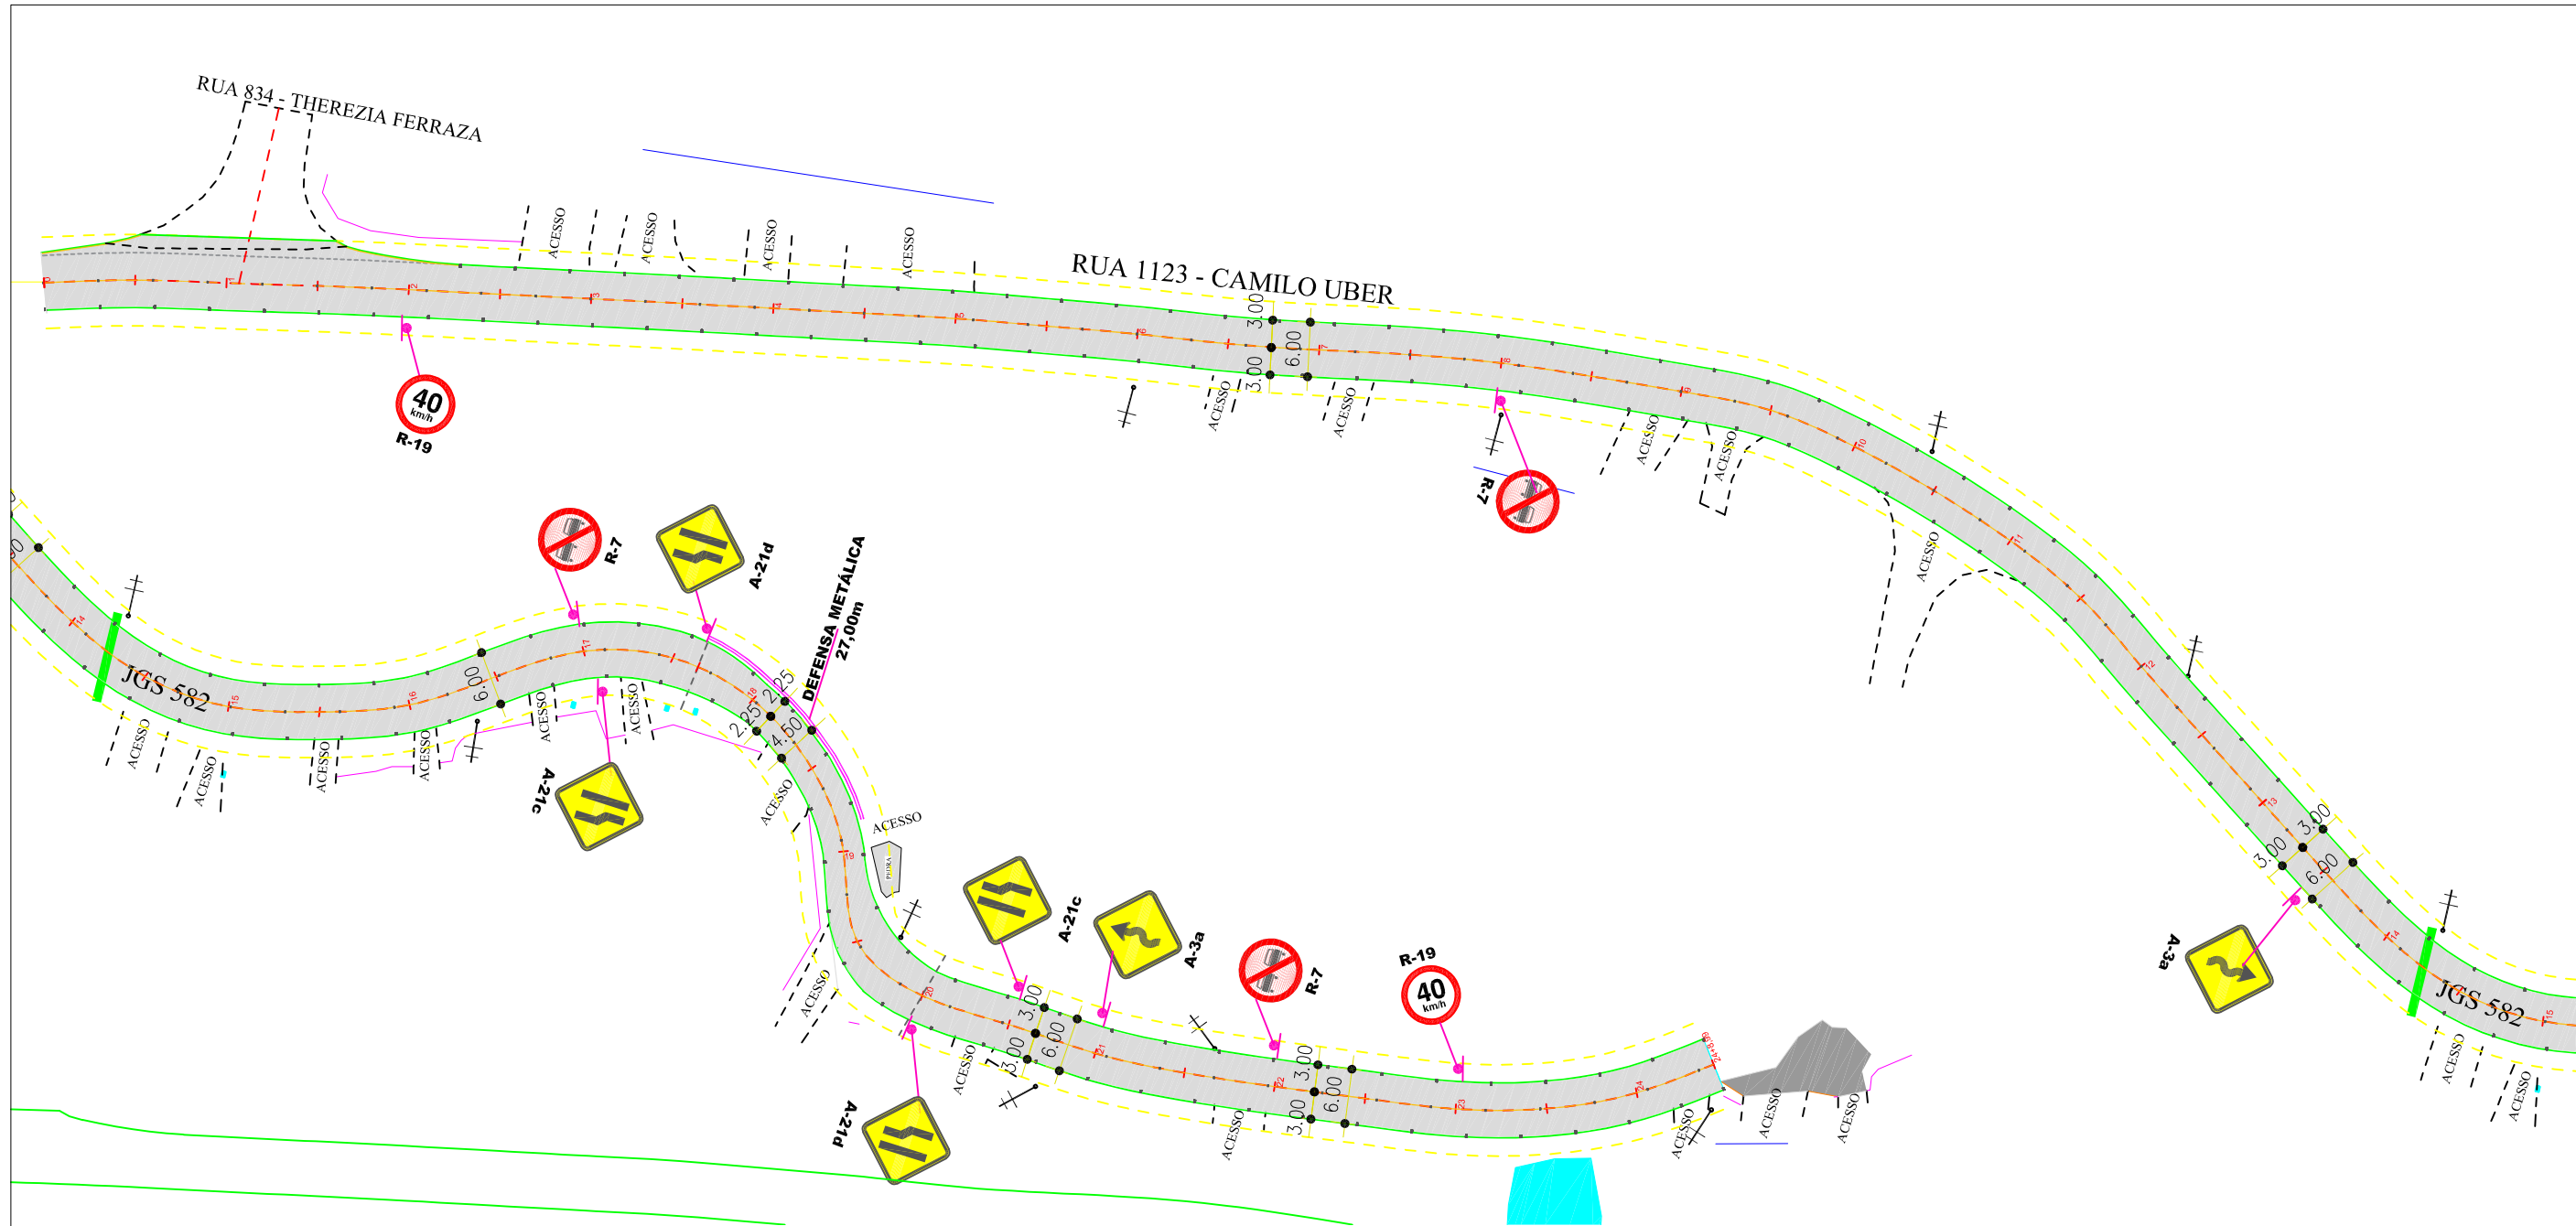


LEGENDA:		
— TRACADO EXISTENTE	BL EXISTENTE	BSTC DE Ø30 ou menor
— TRACADO PROPOSTO	BL PROJETADA	BSTC DE Ø40
- - - EIXO DA VIA	PAV. CONCRETO	BSTC DE Ø60
- - - LARGURA OFICIAL (10m)	BSTC DE Ø40_PROJETADA	BSTC DE Ø80
✕ POSTE EXISTENTE	SARJETA_PROJETADA	BSTC DE Ø100
		BSTC DE Ø120
		BSTC DE Ø150

PROJETO SINALIZAÇÃO		CONTRATANTE:	
TÍTULO/OBJETO:		Município de Jaraguá do Sul 83.102.459/0001-23	
PAVIMENTAÇÃO ASFÁLTICA RUA 1123 - CAMILO UBER			
CONTEÚDO:		RESP. TÉCNICO	
PLANTA SINALIZAÇÃO DETALHES		Nome do Profissional Engenheiro Civil CREA-SC 000000-0	
LOCAL:	RUA 1123 - CAMILO UBER BAIRRO RIBEIRÃO CAVALO	ESCALA:	INDICADA
		DESENHO:	ANDREA
ESTACAS:	Est 00+00 a Est 24+8,99	DATA:	27/05/2026
SECRETARIA MUNICIPAL DE OBRAS E SERVIÇOS PÚBLICOS  JARAQUÁ DO SUL PREFEITURA		Contato: obras@jaraguadosul.sc.gov.br	
		Site: jaraguadosul.sc.gov.br :: (47)2106-8600	
		Rua Angelo Rubini, 600 - Barra do Rio Cerro	
		CEP 89260-000 - Jaraguá do Sul - SC	
		PRANCHA:	
		01	
		02	




DETALHAMENTO SINALIZAÇÃO

FAIXA EIXO - AMARELO
FAIXA SIMPLES CONTÍNUA AMARELA COM TACHAS AMARELAS BIDIRECIONAIS A CADA 6,00M

DETALHE - BORDOS (TACHAS)
FAIXA SIMPLES CONTÍNUA BRANCA COM TACHAS BRANCAS BIDIRECIONAIS A CADA 6,00M

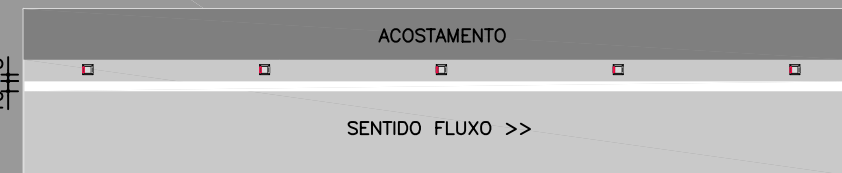


DETALHE PINTURA ACESSOS DE GARAGENS
SECCIONAR PINTURA BRANCA E DEIXAR 1,50m para pintura amarela

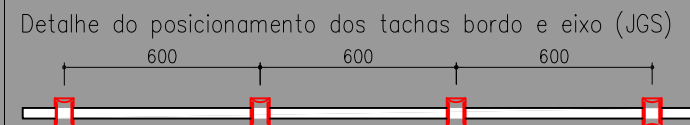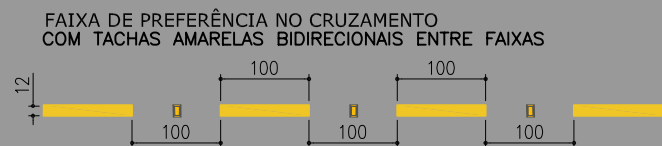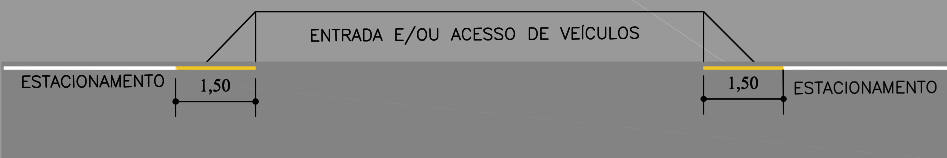


Detalhe Sinalização Vertical


Detalhe Implantação
Placa de Regulamentação
R-1

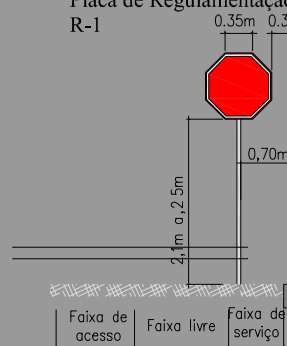


Detalhe Implantação
Placa de Advertência

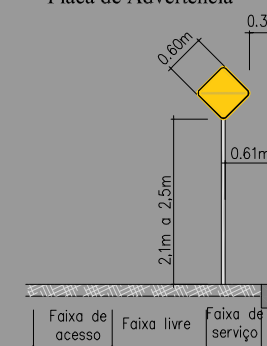

Detalhe Implantação
Placa de Regulamentação

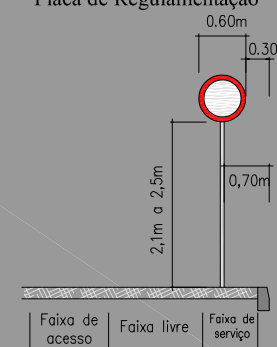

Detalhe Implantação
Placa de Regulamentação
com Placa Auxiliar


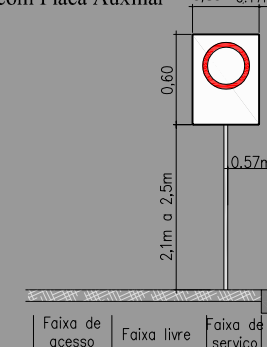


DETALHE DE PLACA

DETALHE DE PLACA
DE REGULAMENTAÇÃO CIRCULAR



DETALHE DE PLACA DE REGULAMENTAÇÃO
DE PARADA OBRIGATORIA

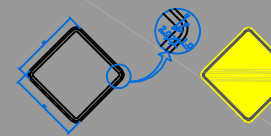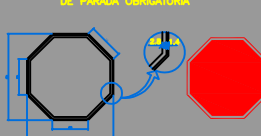


QUANTITATIVO SINALIZAÇÃO

DESCRIÇÃO	UNID.	QUANT.
Faixa central_ amarela (e=12cm)	m	478,46
Faixa lateral_ amarela (e=10cm)	m	25,02
Faixa lateral_ branca (e=10cm)	m	928,80
Tachas_ amarela (central)	unid	82,00
Tachas_ branco+vermelho (lateral)	unid	158,00
Placa_Regulamentação_R-19	unid	2,00
Placa_Regulamentação_R-7	unid	3,00
Placa_Advertência_A-30a	unid	2,00
Placa_Advertência_A-21c	unid	2,00
Placa_Advertência_A-21d	unid	2,00

PLACAS DE REGULAMENTAÇÃO				PLACAS DE ADVERTÊNCIA			
PLACA	CÓDIGO	PINTURA	DIMENSÃO	PLACA	CÓDIGO	PINTURA	DIMENSÃO
	R1	FUNDO: VERMELHO LETRAS: BRANCAS ORLA INT: BRANCA ORLA EXT: VERMELHA	L= 0,25m		A3a	FUNDO: AMARELO SÍMBLO: PRETO ORLA INT: PRETA ORLA EXT: AMARELA	L= 0,50m
	R19	FUNDO: BRANCO ORLA: VERMELHA SÍMBLO: PRETO	D= 0,60m		A21c	FUNDO: AMARELO SÍMBLO: PRETO ORLA INT: PRETA ORLA EXT: AMARELA	L= 0,50m
	R7	FUNDO: BRANCO ORLA: VERMELHA SÍMBLO: PRETO	D= 0,60m		A21d	FUNDO: AMARELO SÍMBLO: PRETO ORLA INT: PRETA ORLA EXT: AMARELA	L= 0,50m

DEFENSA METÁLICA SEMIMALEÁVEL SIMPLES

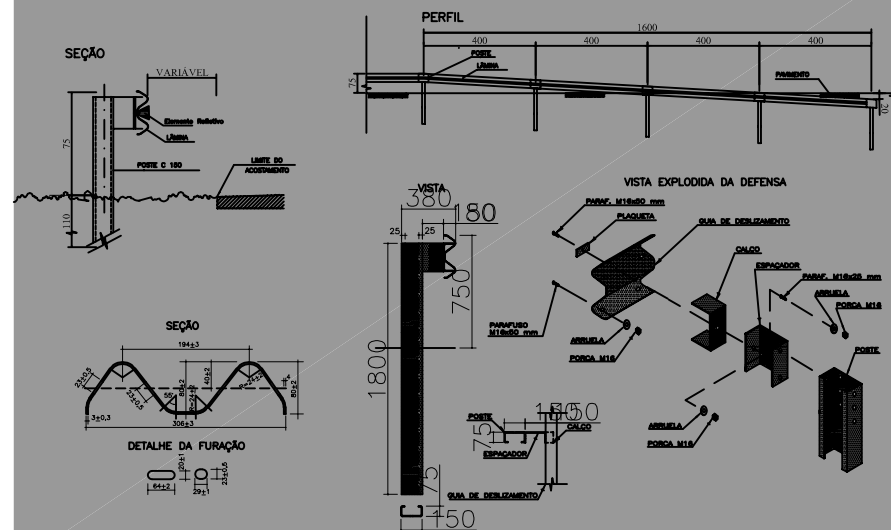

PROJETO SINALIZAÇÃO

TÍTULO/OBJETO:

PAVIMENTAÇÃO ASFÁLTICA
RUA 1123 - CAMILO UBER

CONTEÚDO:

PLANTA SINALIZAÇÃO
DETALHES

LOCAL:

RUA 1123 - CAMILO UBER
BAIRRO RIBEIRÃO CAVALO

ESTACAS:

Est 00+00 a Est 24+8,99

ESCALA:

INDICADA

DESENHO:

ANDREA

DATA:

27/05/2026

CONTRATANTE:

Município de Jaraguá do Sul
83.102.459/0001-23

RESP. TÉCNICO

Nome do Profissional
Engenheiro Civil | CREA-SC 000000-0

Contato: obras@jaraguadosul.sc.gov.br
Site: jaraguadosul.sc.gov.br :: (47)2106-8600
Rua Angelo Rubini, 600 - Barra do Rio Cerro
CEP 89260-000 - Jaraguá do Sul - SC

PRANCHA:

02

02

SECRETARIA
MUNICIPAL DE OBRAS
E SERVIÇOS PÚBLICOS



JARAGUÁ DO SUL
PREFEITURA