
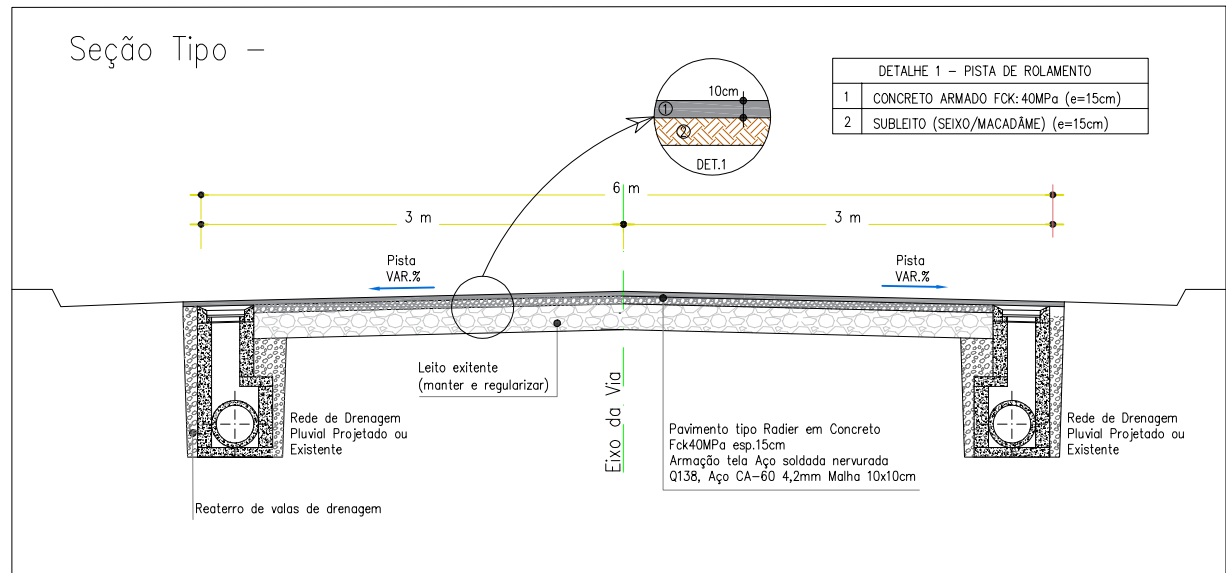


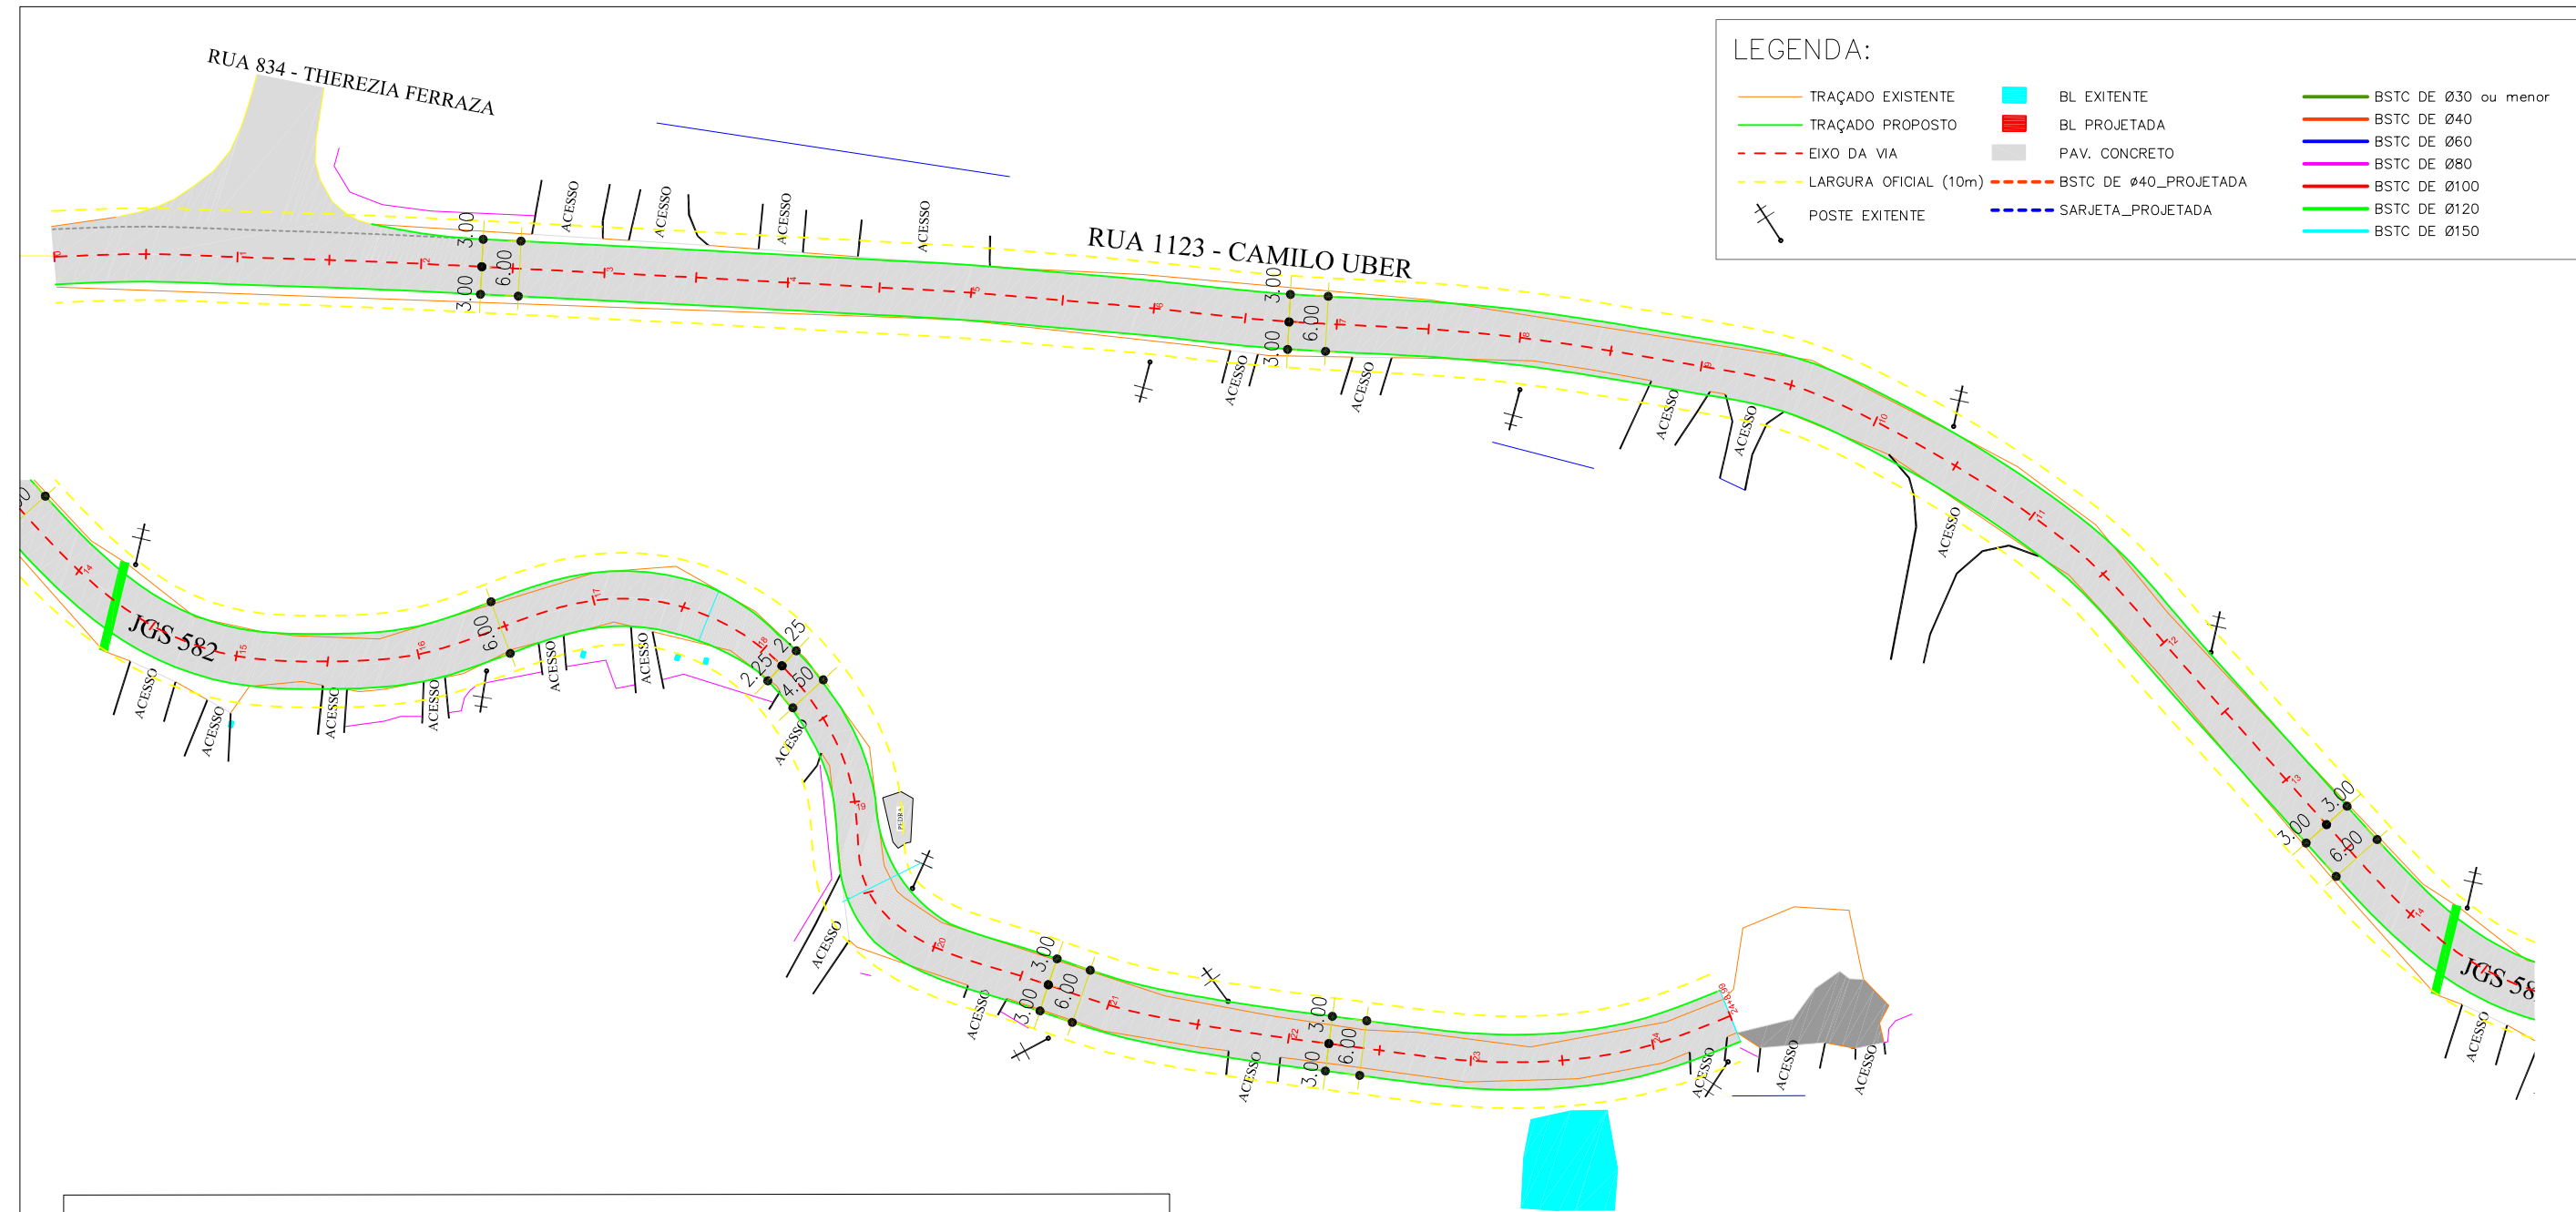

PROJETO GEOMÉTRICO		CONTRATANTE:	
TÍTULO/OBJETO: PAVIMENTAÇÃO ASFÁLTICA RUA 1123 - CAMILO UBER		Município de Jaraguá do Sul 83.102.459/0001-23	
CONTEÚDO: PLANTA GEOMÉTRICO PERFIL DO GEOMÉTRICO DETALHES		RESP. TÉCNICO	
LOCAL:	RUA 1123 - CAMILO UBER BAIRRO RIBEIRÃO CAVALO	ESCALA:	INDICADA
ESTACAS:	Est 00+00 a Est 24+8,99	DESENHO:	ANDREA
SECRETARIA MUNICIPAL DE OBRAS E SERVIÇOS PÚBLICOS		DATA:	27/05/2026
JARAGUÁ DO SUL PREFEITURA		Nome do Profissional Engenheiro Civil CREA-SC 000000-0	PRANCHA:
		Contato: obras@jaraguadosul.sc.gov.br Site: jaraguadosul.sc.gov.br :: (47)2106-8600 Rua Angelo Rubini, 600 - Barra do Rio Cerro CEP 89260-000 - Jaraguá do Sul - SC	01
			01