


CORTE HORIZONTAL

ESC. 1/200

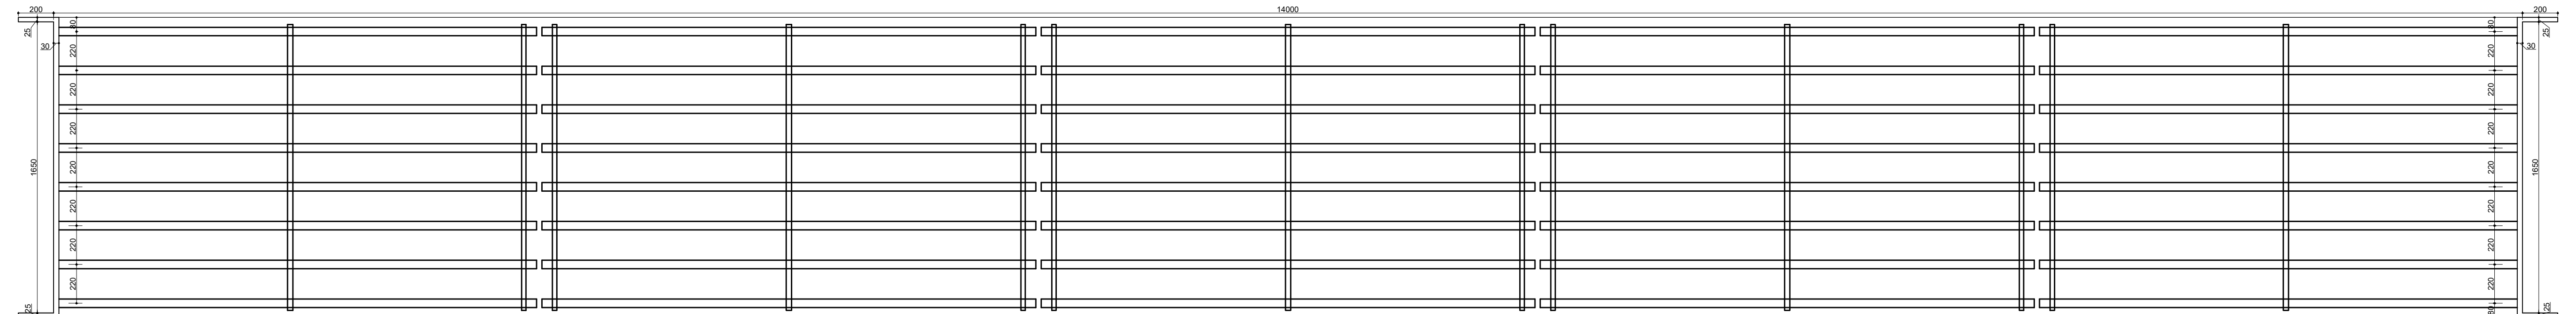

- Notas:
- 1- Classe de Agressividade Ambiental = II (NBR 6118/14)
 - 2- Resistências Características dos Concretos
 Longarinas em Concreto Protendido $f_{ck}=40$ MPa
 Elementos em Concreto Armado $f_{ck}=30$ MPa
 - 3- Cobrimento das armaduras em mm
 Longarinas em Concreto Protendido - $c=30$
 Vigas - $c=30$
 Blocos e pilares - $c=45$
 Lajes e placas - $c=25$
 - 4- Trem Tipo Classe 45 da NBR 7188

00	05/10/2022	E M I S S Ã O
REVISÃO	DATA	M O D I F I C A Ç Ã O

PROJETO: PROJETO ESTRUTURAL EXECUTIVO PONTE s/ RIO ITAPOCUZINHO	ESCALA: INDICADA	DATA: OUTUBRO/2022	FOLHA: 05
DESENHO:	REFERÊNCIA: CORTE HORIZONTAL		