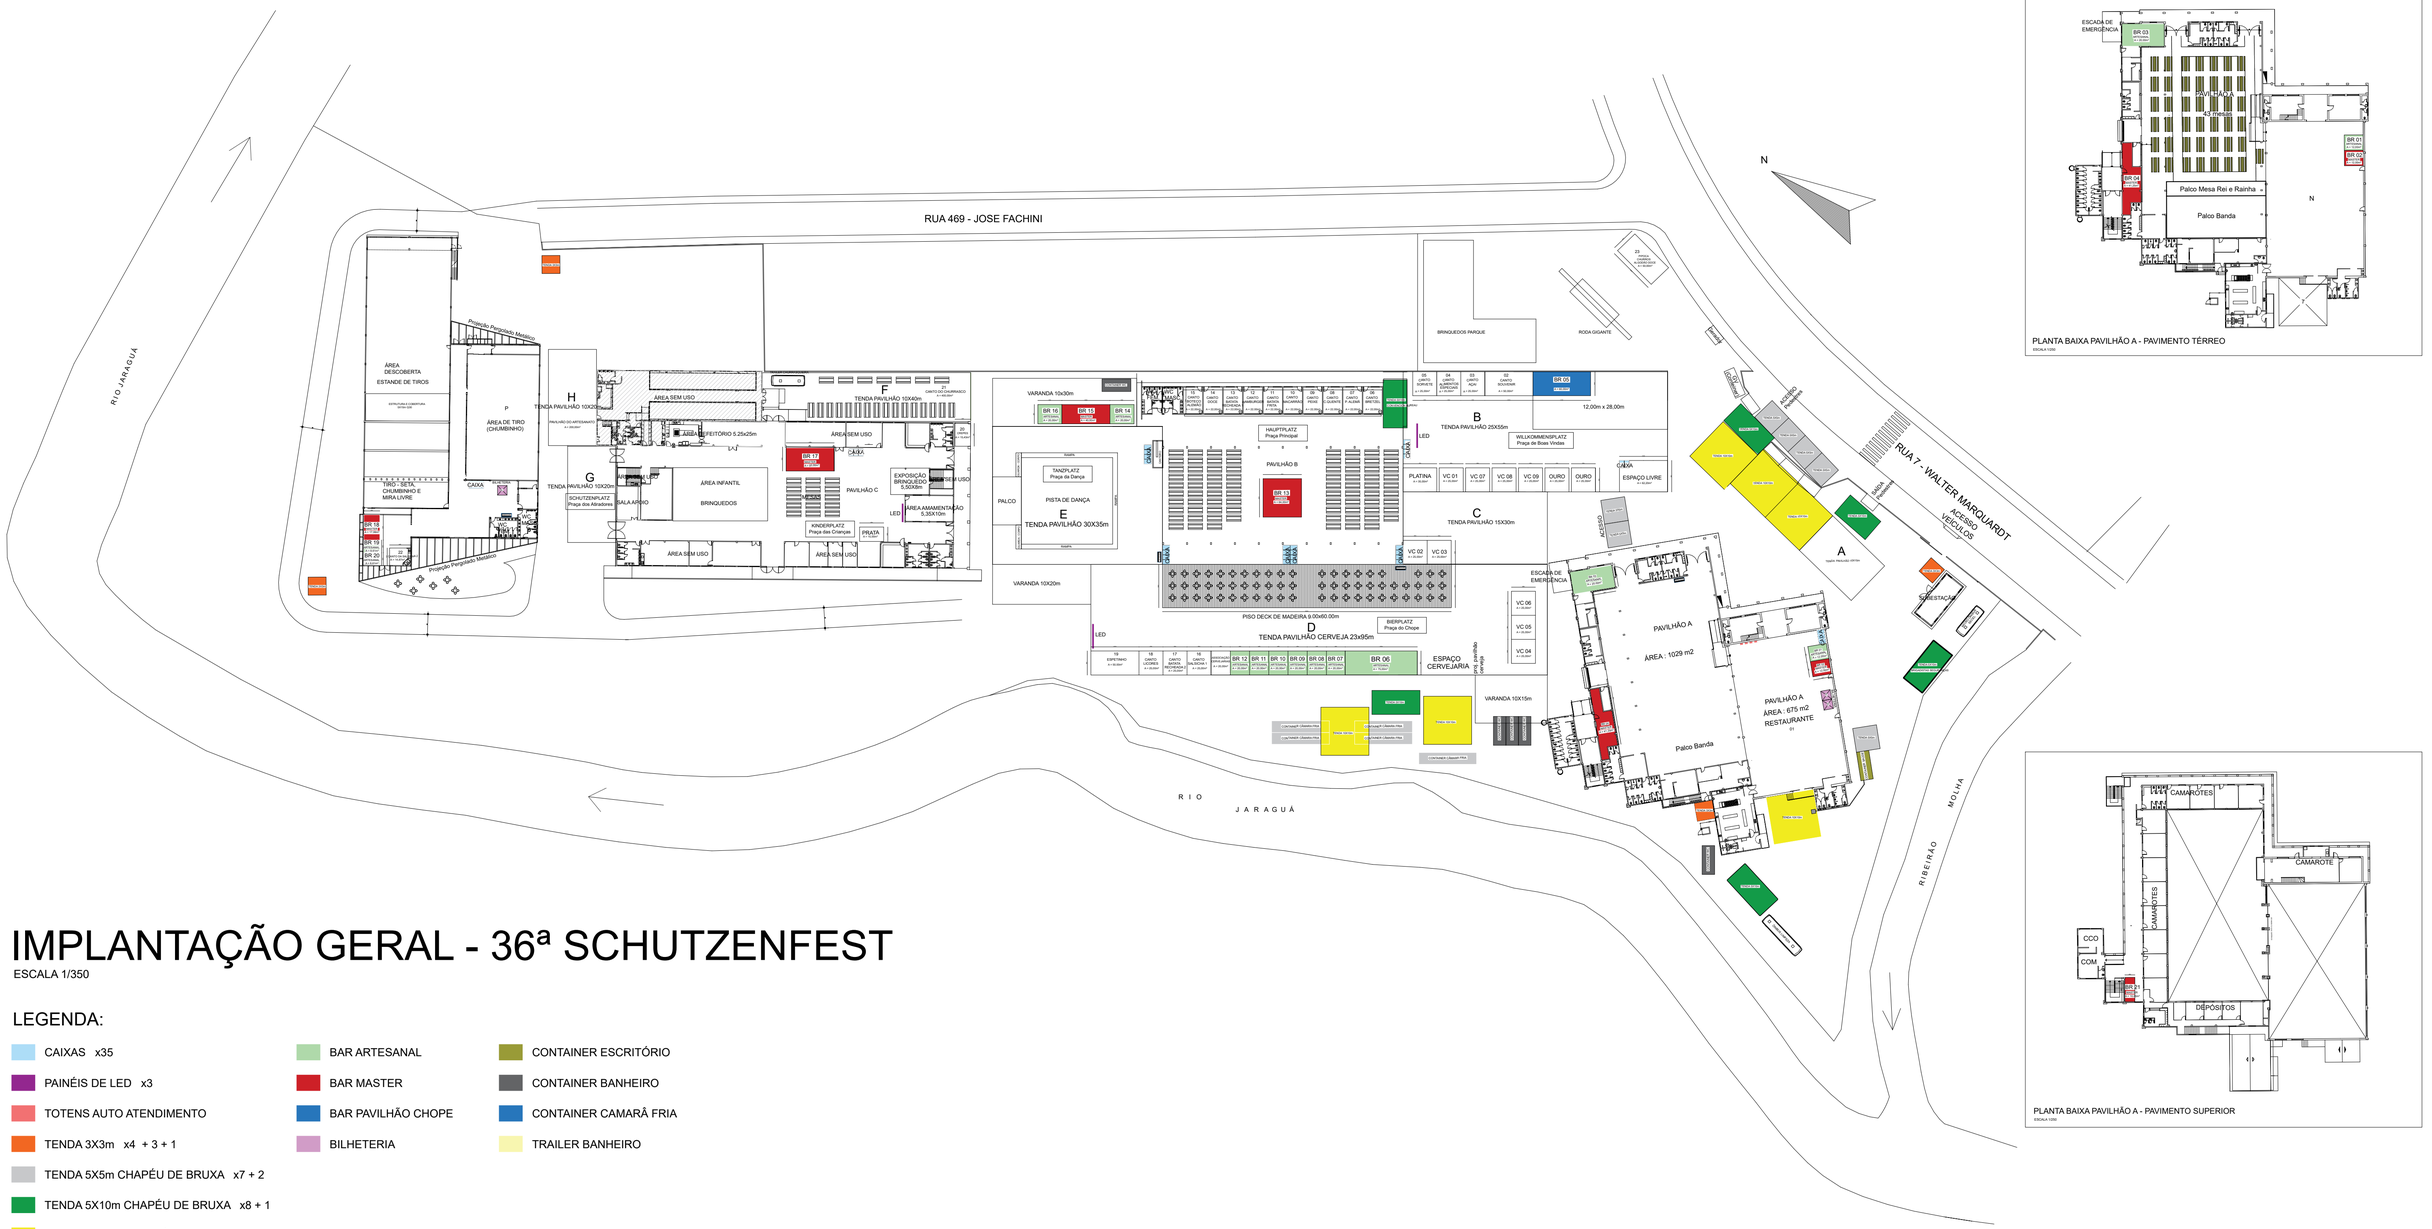

PLANTA BAIXA PAVILHÃO A - PAVIMENTO TÉRREO
ESCALA 1/200

PLANTA BAIXA PAVILHÃO A - PAVIMENTO SUPERIOR
ESCALA 1/200

IMPLANTAÇÃO GERAL - 36ª SCHUTZENFEST

ESCALA 1/350

LEGENDA:

- CAIXAS x35
- PAINÉIS DE LED x3
- TOTENS AUTO ATENDIMENTO
- TENDA 3X3m x4 + 3 + 1
- TENDA 5X5m CHAPÉU DE BRUXA x7 + 2
- TENDA 5X10m CHAPÉU DE BRUXA x8 + 1
- TENDA 10X10m CHAPÉU DE BRUXA x7 + 2
- BAR ARTESANAL
- BAR MASTER
- BAR PAVILHÃO CHOPE
- BILHETERIA
- CONTAINER ESCRITÓRIO
- CONTAINER BANHEIRO
- CONTAINER CAMARÃ FRIA
- TRAILER BANHEIRO

TENDAS PAVILHÃO:

A (10x15x6m) - 01 unidade - Pavilhão Planetapéia.
B (25x55m) - 01 unidade - Pavilhão do Chope (Em frente ao pavilhão A).
C (15x30m) - 01 unidades - Pavilhão
D (23x95m) + Varanda (10x15m) - 01 unidade - Pavilhão Cerveja (Ao lado do pavilhão B).
E (30x35m) + Varanda (10x20m) + Varanda (10x30m) - 01 unidade - Pavilhão Pista Dança (Fundos pavilhão B).
F (10x40m) - 01 unidades - Pavilhão Churrasco (Lateral Pavilhão C).
G (10x20m) - 01 unidades - Pavilhão Praça dos Atiradores (Fundos entre pavilhão C e o Estande).
H (10x20m) - 01 unidades - Pavilhão Artesanato (Fundos entre pavilhão C e o Estande).

ESPAÇOS ALIMENTAÇÃO:

01 (4x5,5m) - Deutsches Restaurant - Restaurante Típico
02 (5x10m) - Souvenir Ecke - Canto do Souvenir
03 (5x5m) - Açai Ecke - Canto do Açai
04 (5x5m) - Delikatesse - Canto Alimentos Especiais
05 (5x5m) - Eis Ecke - Canto do Sorvete
06 (4x5,5m) - Bretzel Ecke - Canto do Bretzel
07 (4x5,5m) - Flammkuchen Ecke - Canto da Pizza Alemã
08 (4x5,5m) - Hotdog Ecke - Canto do Cachorro Quente
09 (4x5,5m) - Fisch Ecke - Canto do Peixe
10 (4x5,5m) - Spätzle Ecke - Canto do Macarrão Típico
11 (4x5,5m) - Pommes Ecke - Canto da Batata Frita
12 (4x5,5m) - Hamburguer Ecke - Canto do Hamburguer
13 (4X5,5m) - Kartoffel Ecke - Canto da Batata Recheada 1
14 (4X5,5m) - Susse und Kaffe Ecke - Canto do Doce com Café
15 (4X5,5m) - Kneipel- Canto do Boteco Alemão
16 (5x5m) - Wurts Ecke - Canto da Salsicha 1
17 (5x5m) - Kartoffel Ecke - Canto da Batata Recheada 2
18 (5x5) - Likor Ecke - Canto dos Licores
19(5x10m) - Spibe Ecke - Canto Espetinho
20 (3,25x4,75m) - Krepp Ecke - Canto do Crepe
21 (10x40m) - Grill Ecke - Canto do Churrasco
22 (2,00x2,00m) - Wurts Ecke - Canto da Salsicha 2
23 (5,00x10,00m) - Popcorn Ecke- Canto da Pipoca
Churros Ecke - Canto do Churros
Zuckerwatte Ecke- Canto do Algodão-doce

PREFEITURA MUNICIPAL DE JARAGUÁ DO SUL
SECRETARIA MUNICIPAL DE PLANEJAMENTO E URBANISMO
DE URBANISMO

PROJETO ARQUITETÔNICO

TÍTULO: LAYOUT SCHÜTZENFEST PARQUE MUNICIPAL DE EVENTOS

CONTEÚDO: IMPLANTAÇÃO SCHÜTZENFEST 2026 — PRANCHA Nº: ARQ 01

PROPRIETÁRIO: MUNICÍPIO DE JARAGUÁ DO SUL

LOGRADOURO: RUA WALTER MARQUARDT — BAIRRO: BARRA DO RIO MOLHA

ANO	DESENHO	ARQUIVO	ESCALA	Nº DE PRANCHAS
2026	Rodrigo	LOCAÇÃO_SCHÜTZENFEST_2026	1:350	01/01

O PAPEL É RECICLÁVEL
COLABORE COM A NATUREZA, RECICLE