

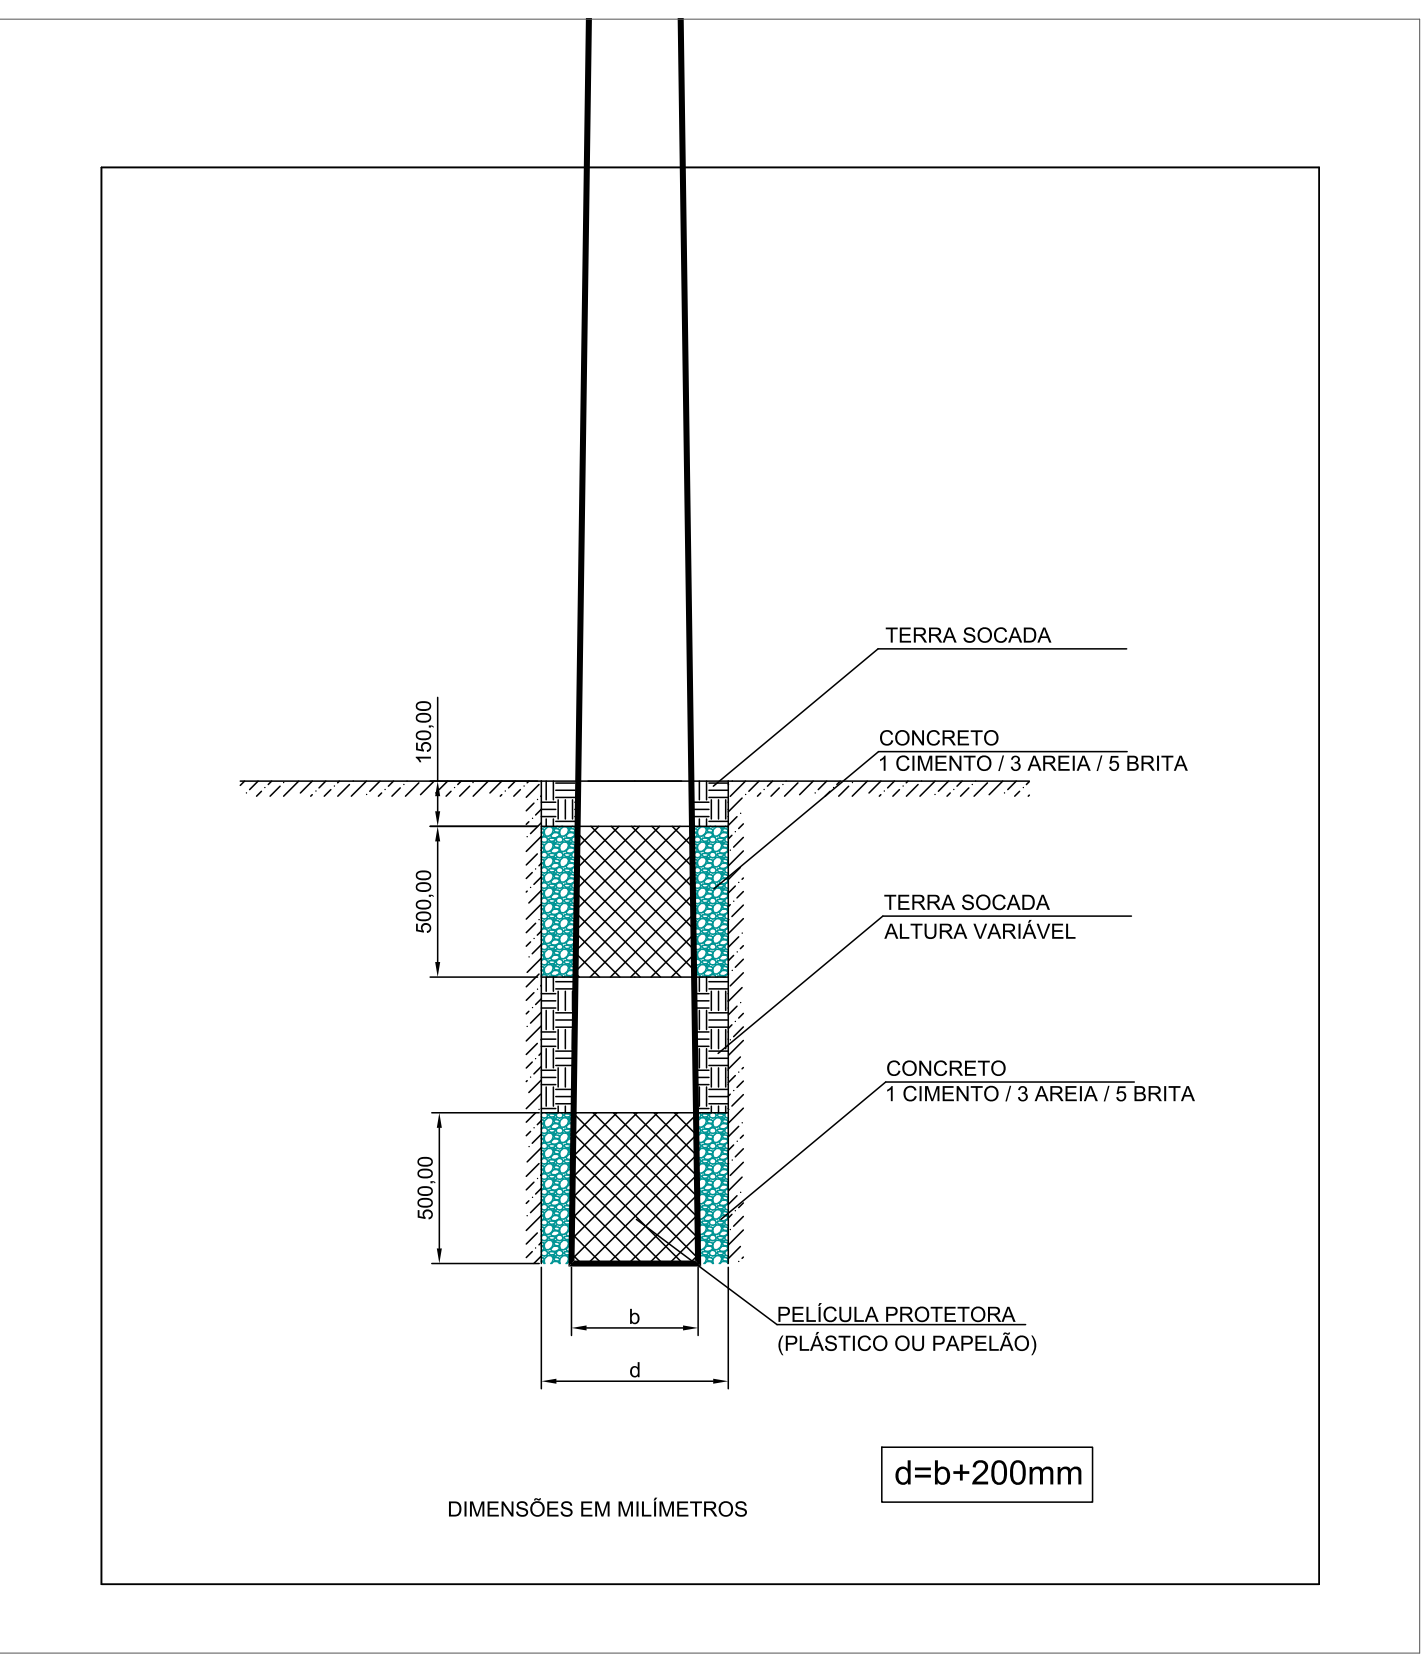
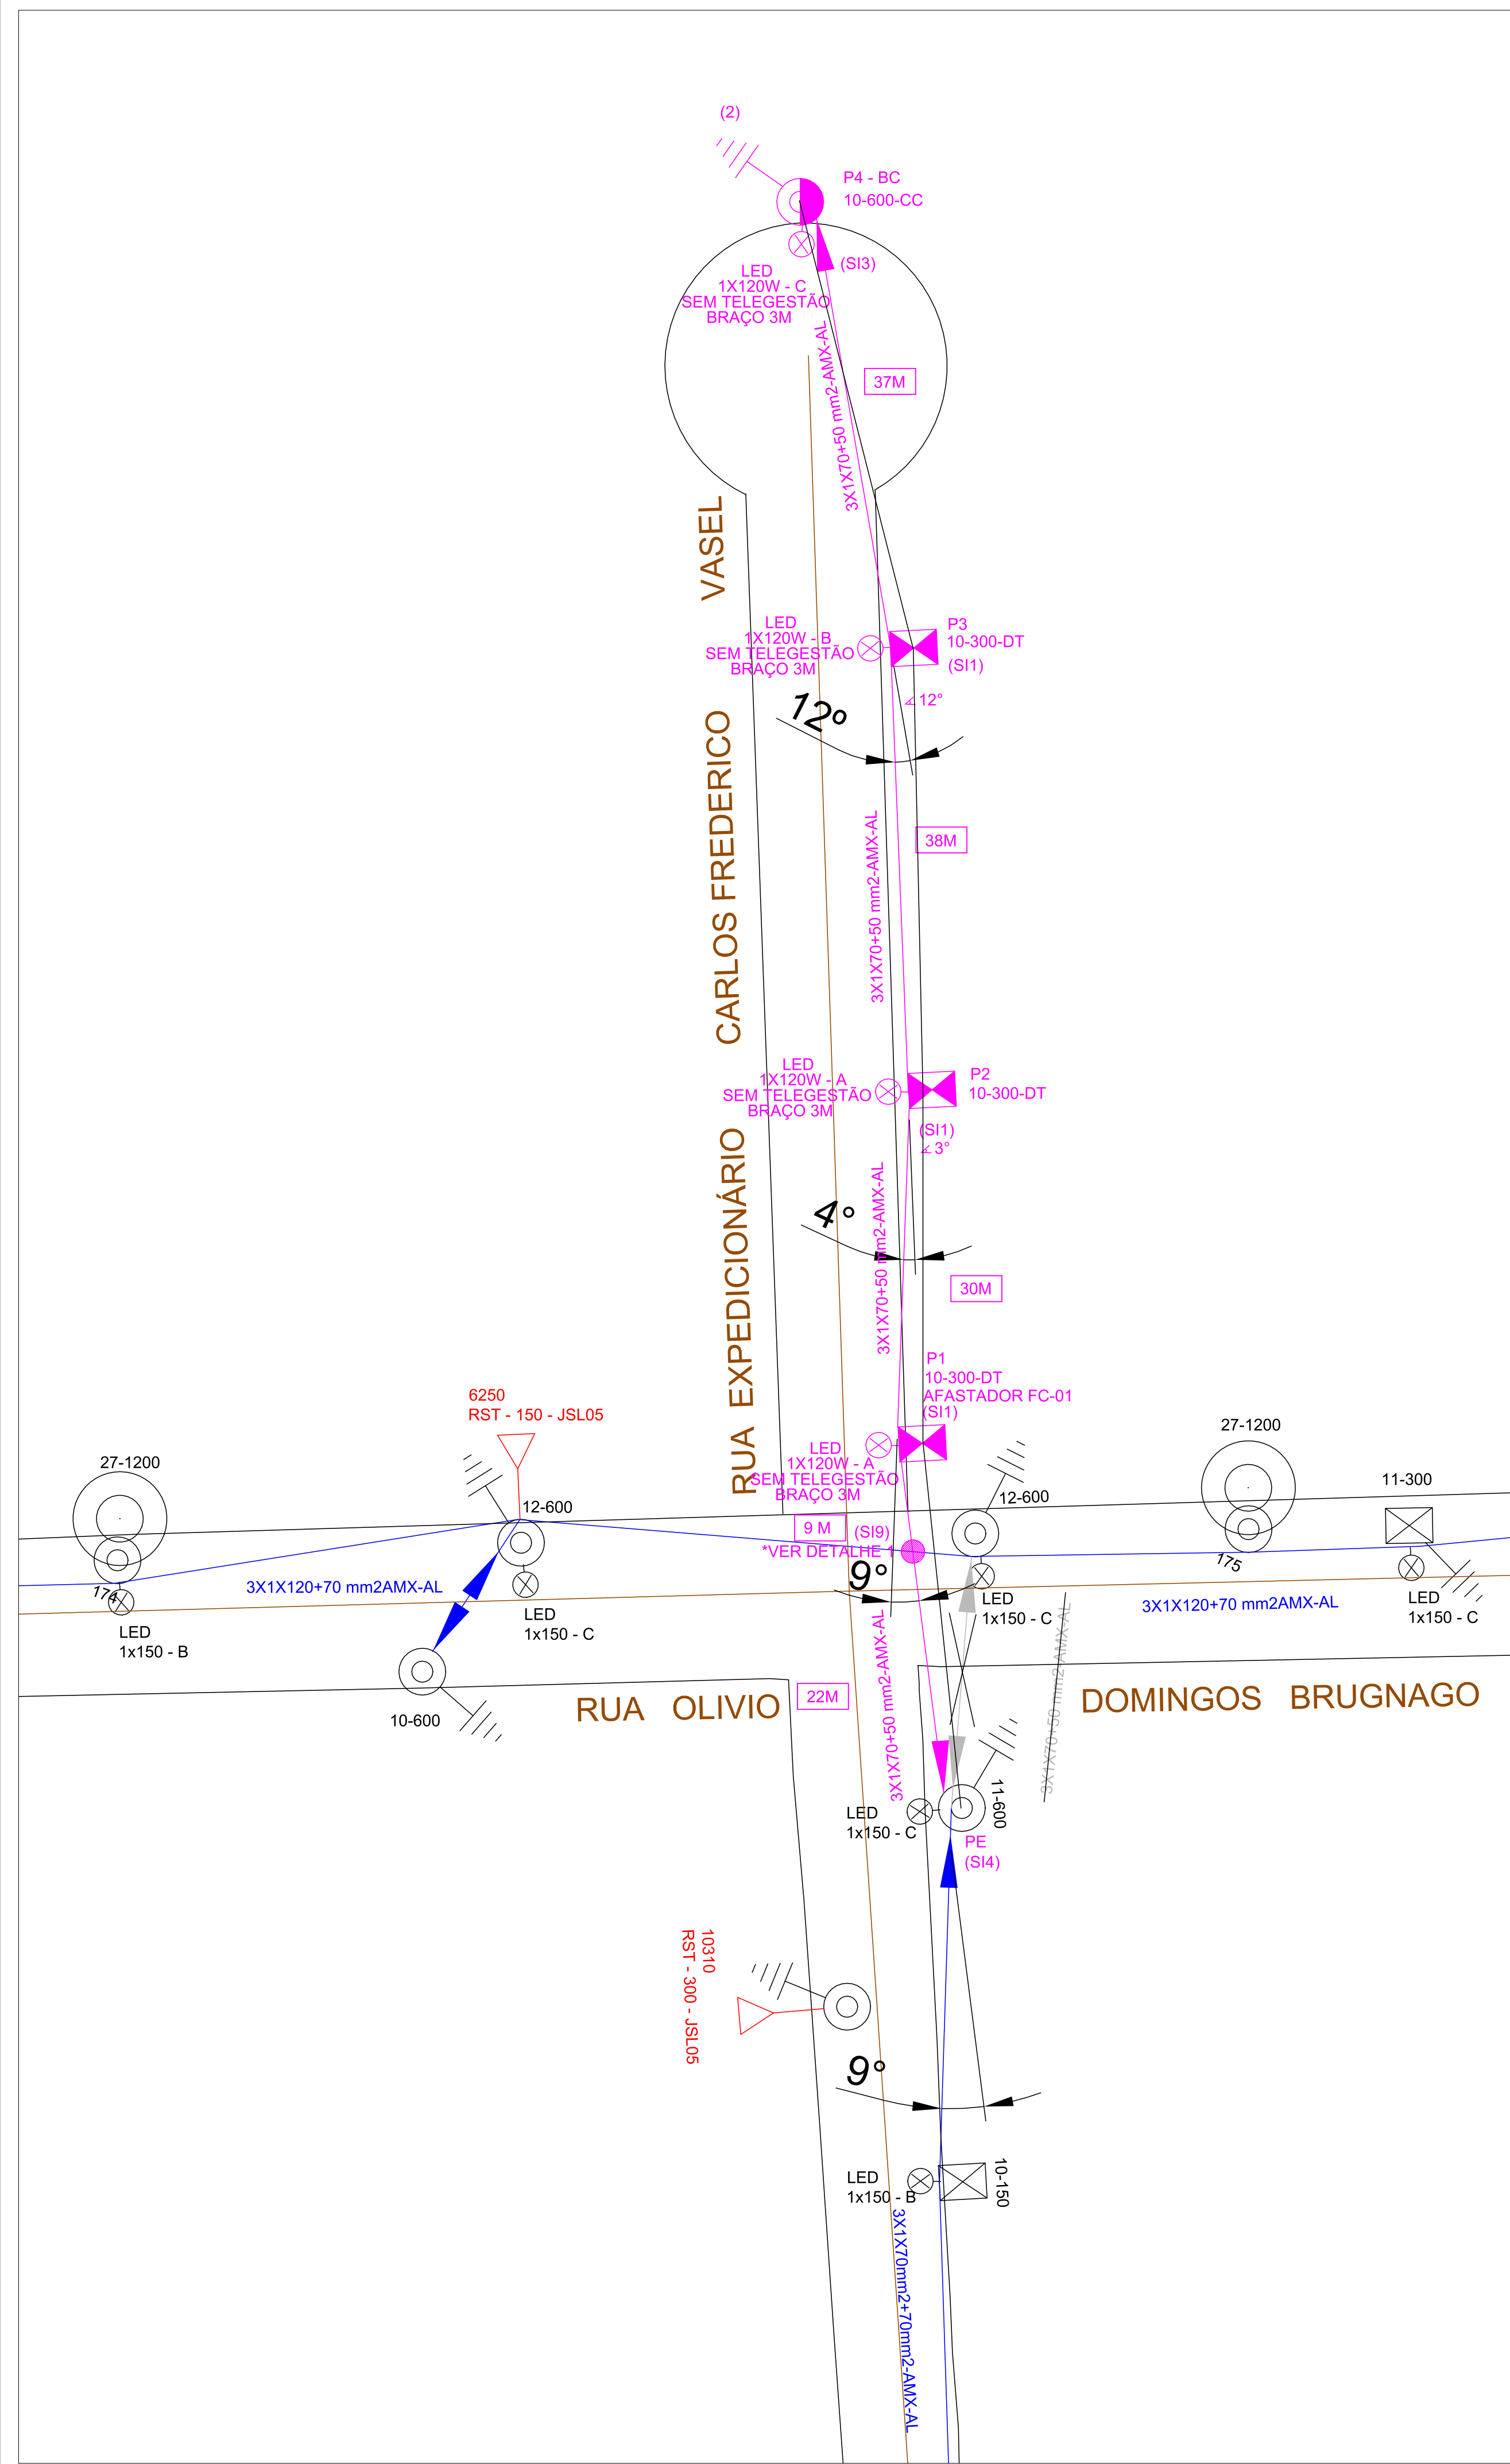


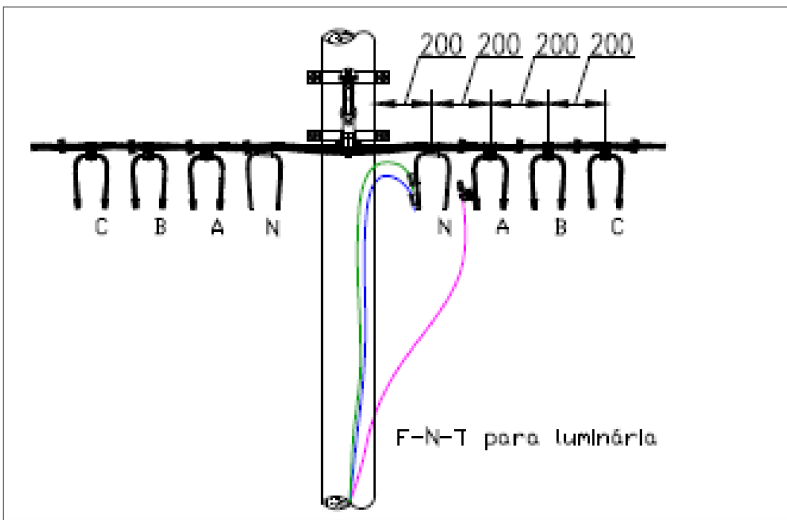

DETALHE ENGASTAMENTO BASE CONCRETADA (BC)

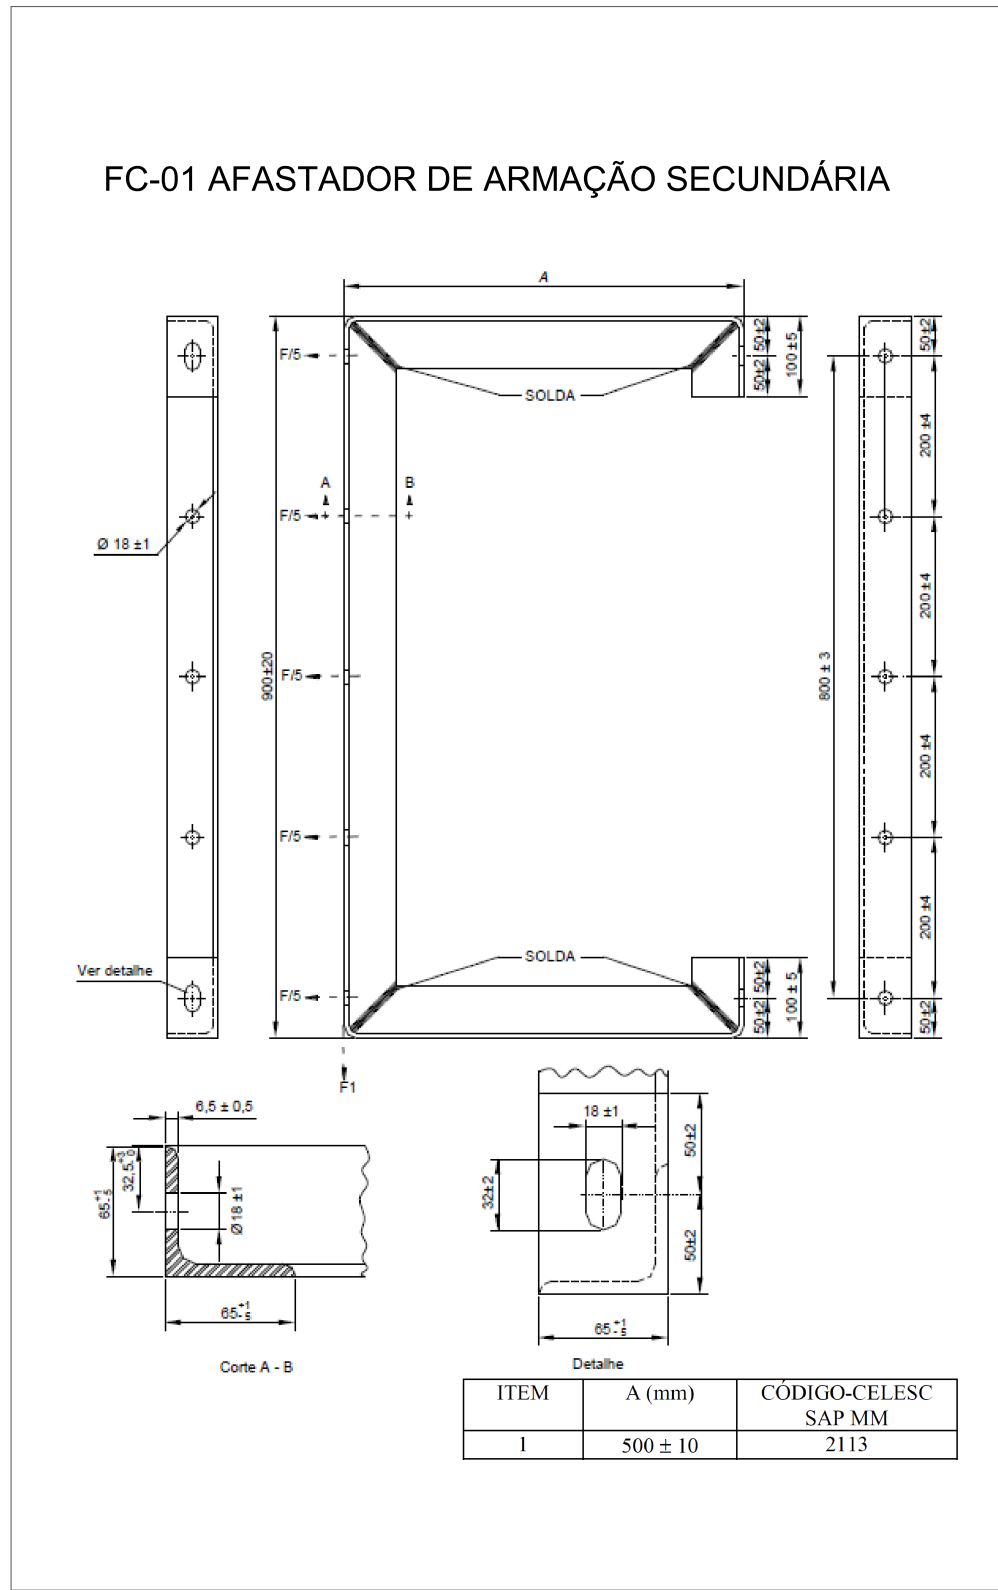


DETALHE PARA A LIGAÇÃO DA LUMINÁRIA EM REDE SECUNDÁRIA ISOLADA

Notas

Nota 1- Atender a ligação conforme a norma N.3210001, utilizando condutores de neutro, fase e terra independentes até a conexão com a rede.

Nota 2- Em qualquer situação, obrigatoriamente, os condutores deverão possuir identificação por cores conforme a sua função, desta maneira: Neutro - Azul claro, Terra - Verde ou Verde/amarelo, Fase - Preto, branco ou vermelho.

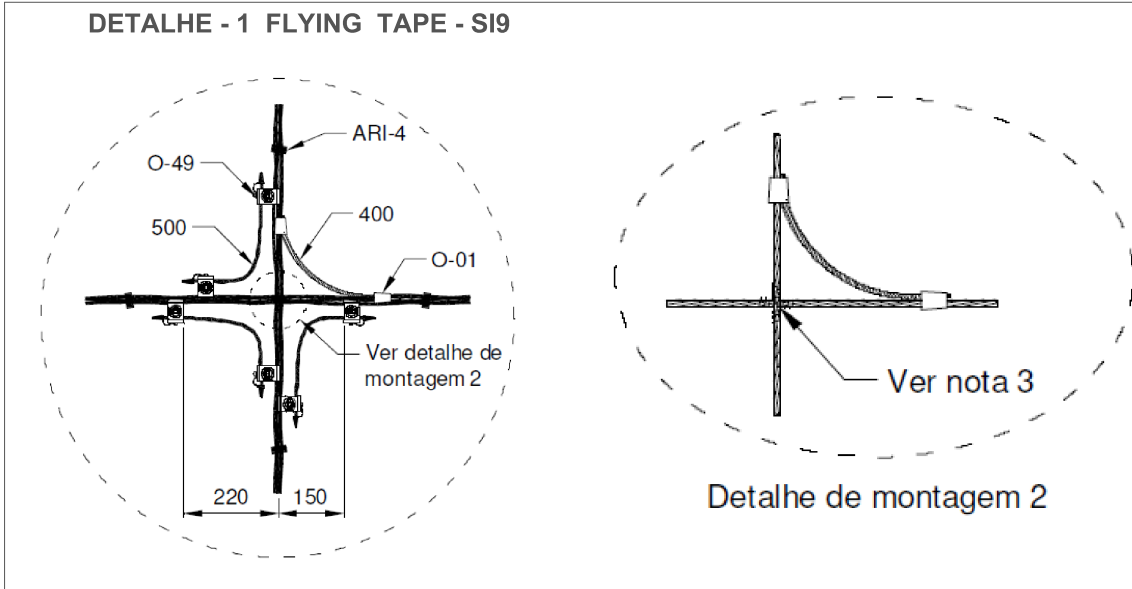

Detalhe de montagem 2

LEGENDA DE INDICAÇÕES	
XX.XM	DISTÂNCIA ENTRE DOIS VÃOS EM METROS
10-300 DT	POSTE DUPLO "T" DE CONCRETO 300 daN - 10 METROS
10-600 CC	POSTE CIRCULAR DE CONCRETO 600 daN - 10 METROS
LED	LUMINÁRIA LED
BC	ENGASTAMENTO COM BASE CONCRETADA
Px	POSTES (PE: EXISTENTE) - (1 A 4: NOVOS)
SI-1	ESTRUTURA TANGENTE
SI-3	ESTRUTURA FIM DE REDE
SI-9	FLYING TAPE DE REDE
XXX°	ÂNGULO ENTRE DOIS VÃOS

LEGENDA DE SIMBOLOGIA	
	ATERRAMENTO A INSTALAR
	REDE DE DISTRIBUIÇÃO DE BAIXA TENSÃO A INSTALAR
	POSTE DUPLO "T" DE CONCRETO A INSTALAR
	ENCABEÇAMENTO A INSTALAR
	LUMINÁRIA DE LED A INSTALAR
	POSTE CIRCULAR DE CONCRETO A INSTALAR
	POSTE DUPLO "T" DE CONCRETO EXISTENTE
	ATERRAMENTO EXISTENTE
	REDE DE DISTRIBUIÇÃO DE BAIXA TENSÃO EXISTENTE
	POSTE CIRCULAR DE CONCRETO EXISTENTE
	TRANSFORMADOR EXISTENTE
	LUMINÁRIA EXISTENTE
	REDE DE MÉDIA TENSÃO EXISTENTE

QUADRO DE ALTERAÇÕES			
	23/03/2026	EMIÇÃO INICIAL	
REVISÃO	DATA	ASSUNTO	DESENHO

	Documento assinado digitalmente MARCOS SCREMIN Data: 26/03/2026 09:16:23 -0300 Verifique em https://validar.br.gov.br
	MARCOS SCREMIN ENG. ELETRICISTA CREA/SC: 208063-D
	Documento assinado digitalmente MARCOS SCREMIN Data: 26/03/2026 09:16:23 -0300 Verifique em https://validar.br.gov.br
	MUNICÍPIO DE JARAGUÁ DO SUL CNPJ 83.102.459/0001-23

				PREFEITURA MUNICIPAL DE JARAGUÁ DO SUL SECRET. MUN. DO PLANEJAMENTO E URBANISMO CHEFIA DE PROJETOS E FISCALIZAÇÃO DE OBRAS			
EXTENSÃO DE REDE E ILUMINAÇÃO PÚBLICA				DATA MARÇO 2026		PROJETO ELT 01/1	
EXTENSÃO DE REDE DE ILUMINAÇÃO PÚBLICA RUA EXPEDICIONÁRIO CARLOS FREDERICO VASEL				INDICADAS			
PROJETO EXECUTIVO							
MUNICÍPIO DE JARAGUÁ DO SUL							
RUA EXPEDICIONÁRIO CARLOS FREDERICO VASEL				VILA NOVA		URBANA	
PROPRIETÁRIO		PROJETO		REVISÃO		TERMINAÇÃO	
MARCOS SCREMIN		MARCOS SCREMIN		MARCOS SCREMIN		MARCOS SCREMIN	